
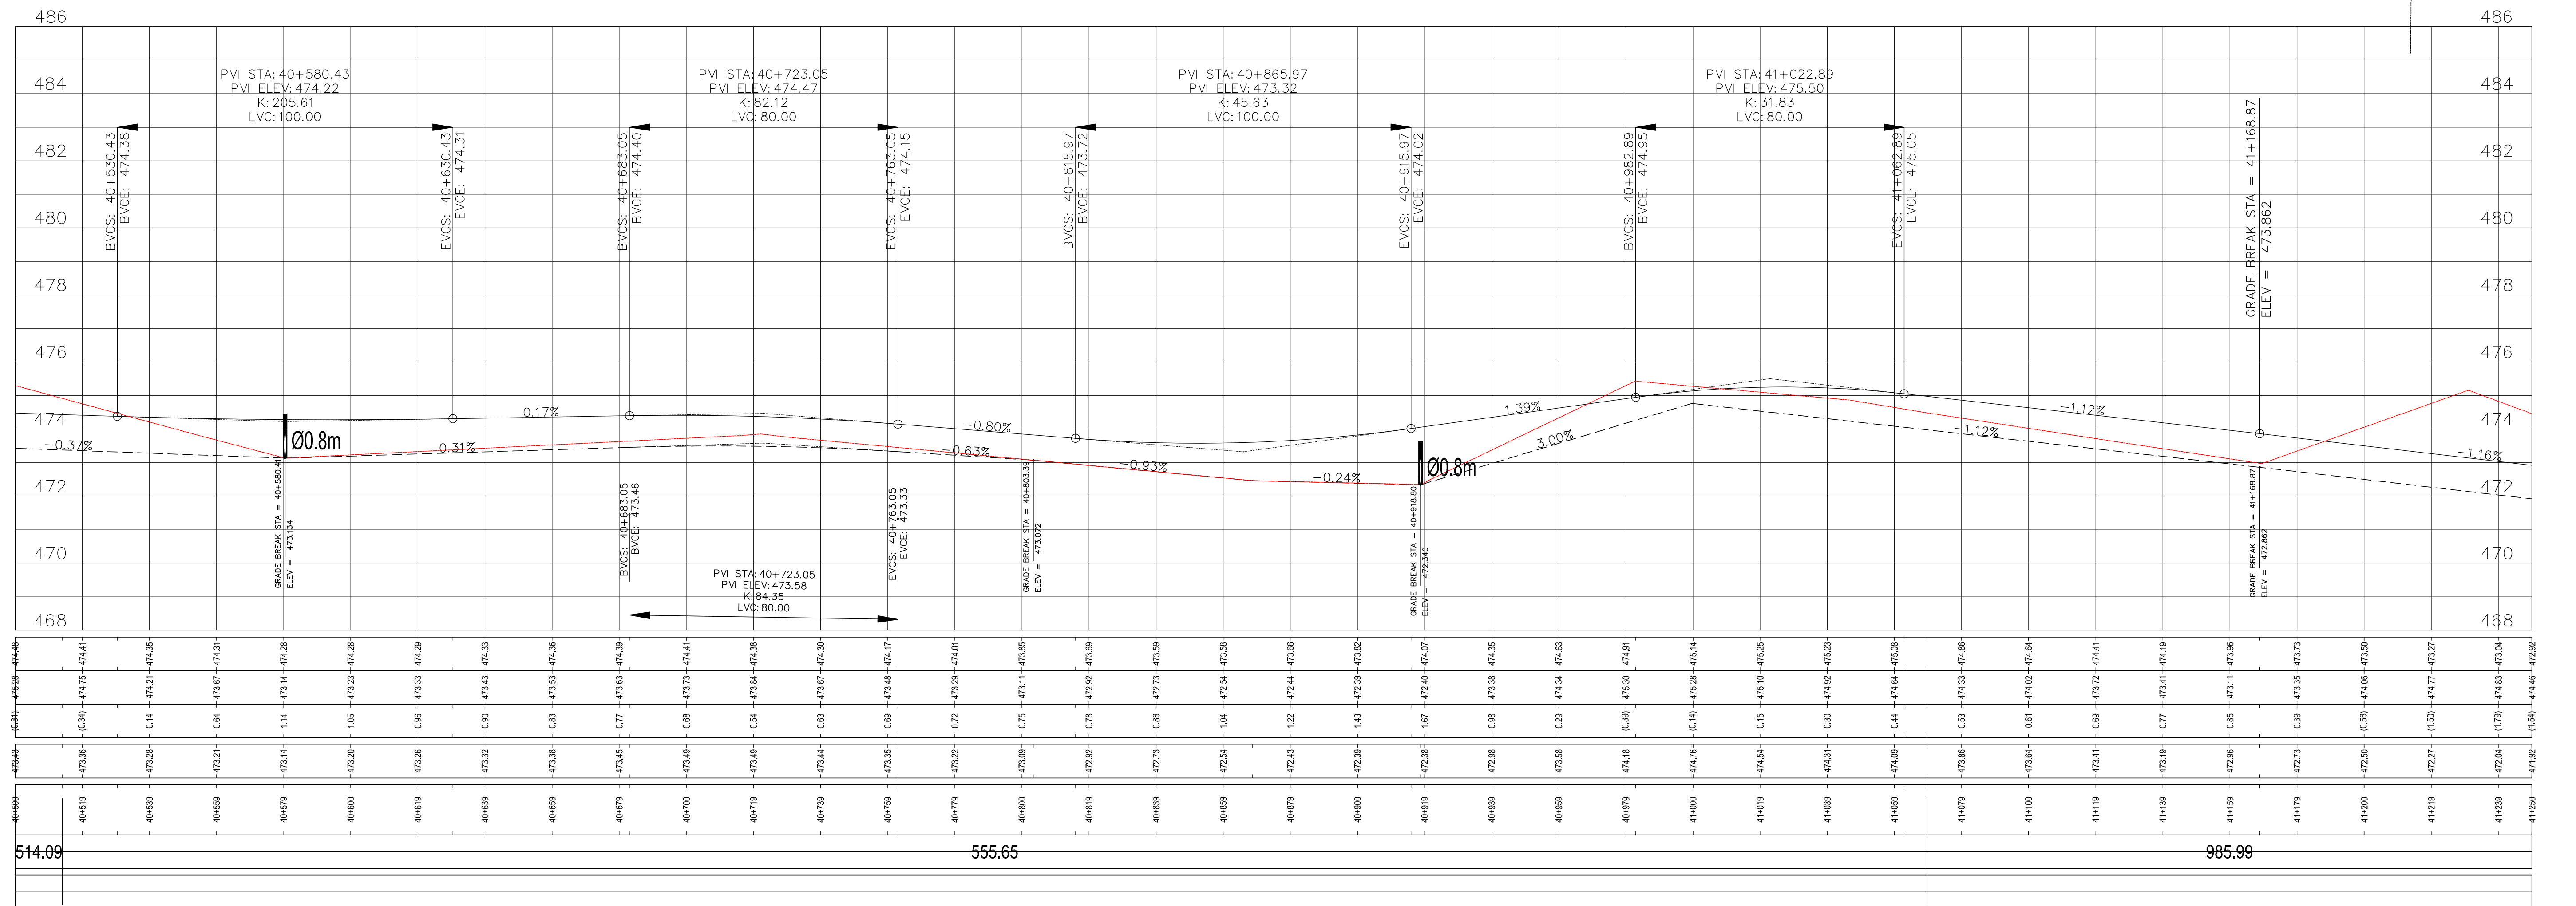
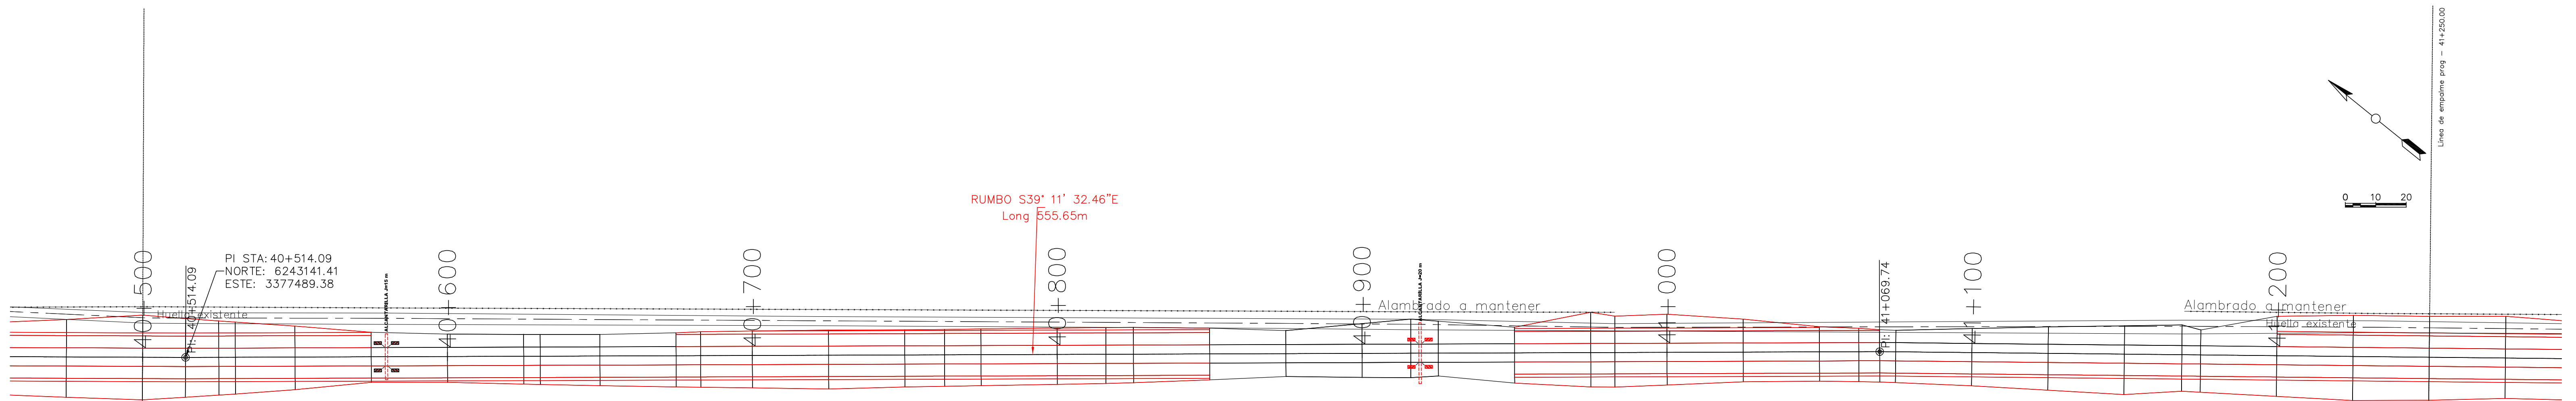
 


 

PROGRESIVA 40+500 A 41+250

General Notes														
SIGNIFICADO DE LOS NUMEROS	1	2	3	4	5	6						DIRECCION PROVINCIAL DE VIALIDAD - IICA - PROSAP	plano RP77 PA 055	
	7	8	9	10	11	12	topografía	Ing. Canales - Ing. Comensoro	ARCHIVO		DPV Mendoza	IICA	PROSAP	OBRA: Obra básica y enripiado-Ruta Provincial N° 77 TRAMO: La Paz - Emp. RN N° 146 SECCIÓN: La Gloriosa - Emp. RN N° 146 DEPARTAMENTOS DE LA PAZ Y SAN RAFAEL
							preparó	Ing. Carlos Merlo Roca	REVISIÓN	o				
							proyectó	Ing. Carlos Merlo Roca	Fecha validez	01/06/2009				
	13	14	15	16	17	18	dibujó	Ing. Carlos Merlo Roca	Apto para	LICITACIÓN				
								Escala:	plan 1:1000 alt 1:1000 H :100 V	Ing. Enrique Soler			PLANIALTIMETRIA	