
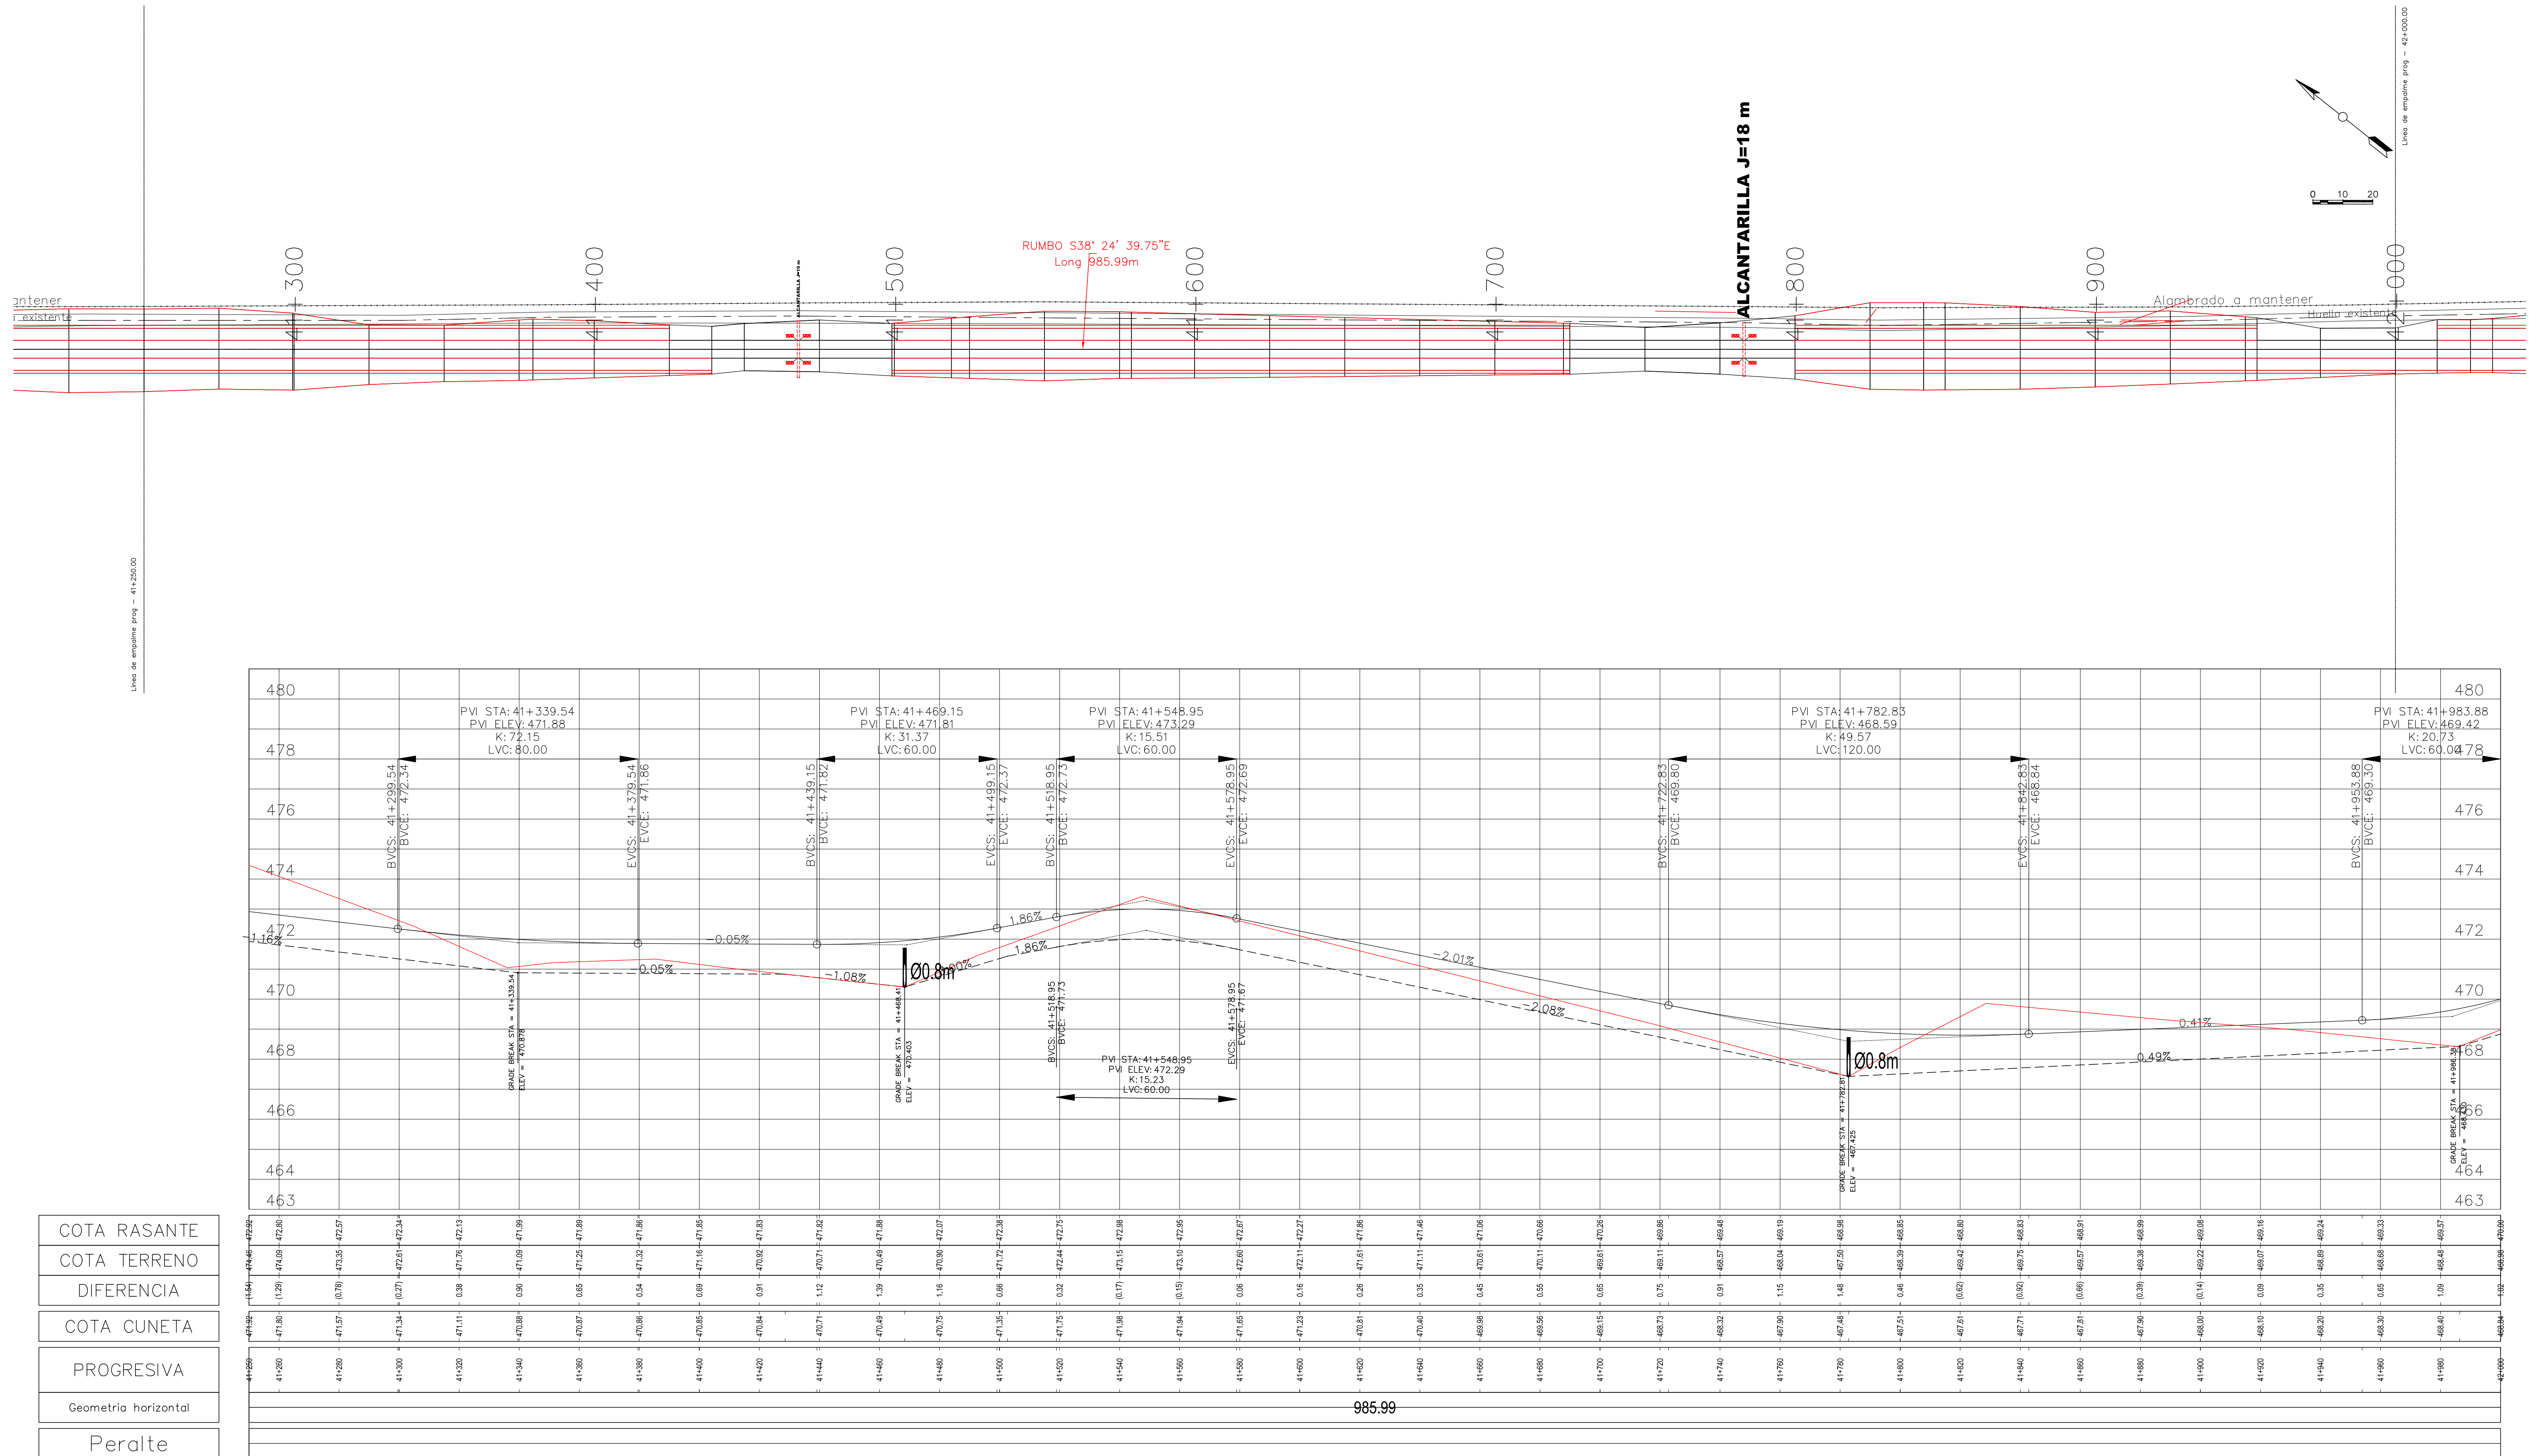


 

PROGRESIVA 41+250 A 42+000

General Notes							
SIGNIFICADO DE LOS NÚMEROS	(1)	(2)	(3)	(4)	(5)	(6)	
	(7)	(8)	(9)	(10)	(11)	(12)	   
	(13)	(14)	(15)	(16)	(17)	(18)	DIRECCION PROVINCIAL DE VIALIDAD – IICA – PROSAP plano RP77 PA 056
							OBRAS: Obra básica y enripiado-Ruta Provincial Nº 77 TRAMO: La Paz – Emp. RN Nº 146 SECCIÓN: La Gloriosa – Emp. RN Nº 146 DEPARTAMENTOS DE LA PAZ Y SAN RAFAEL PLANIALTIMETRIA