
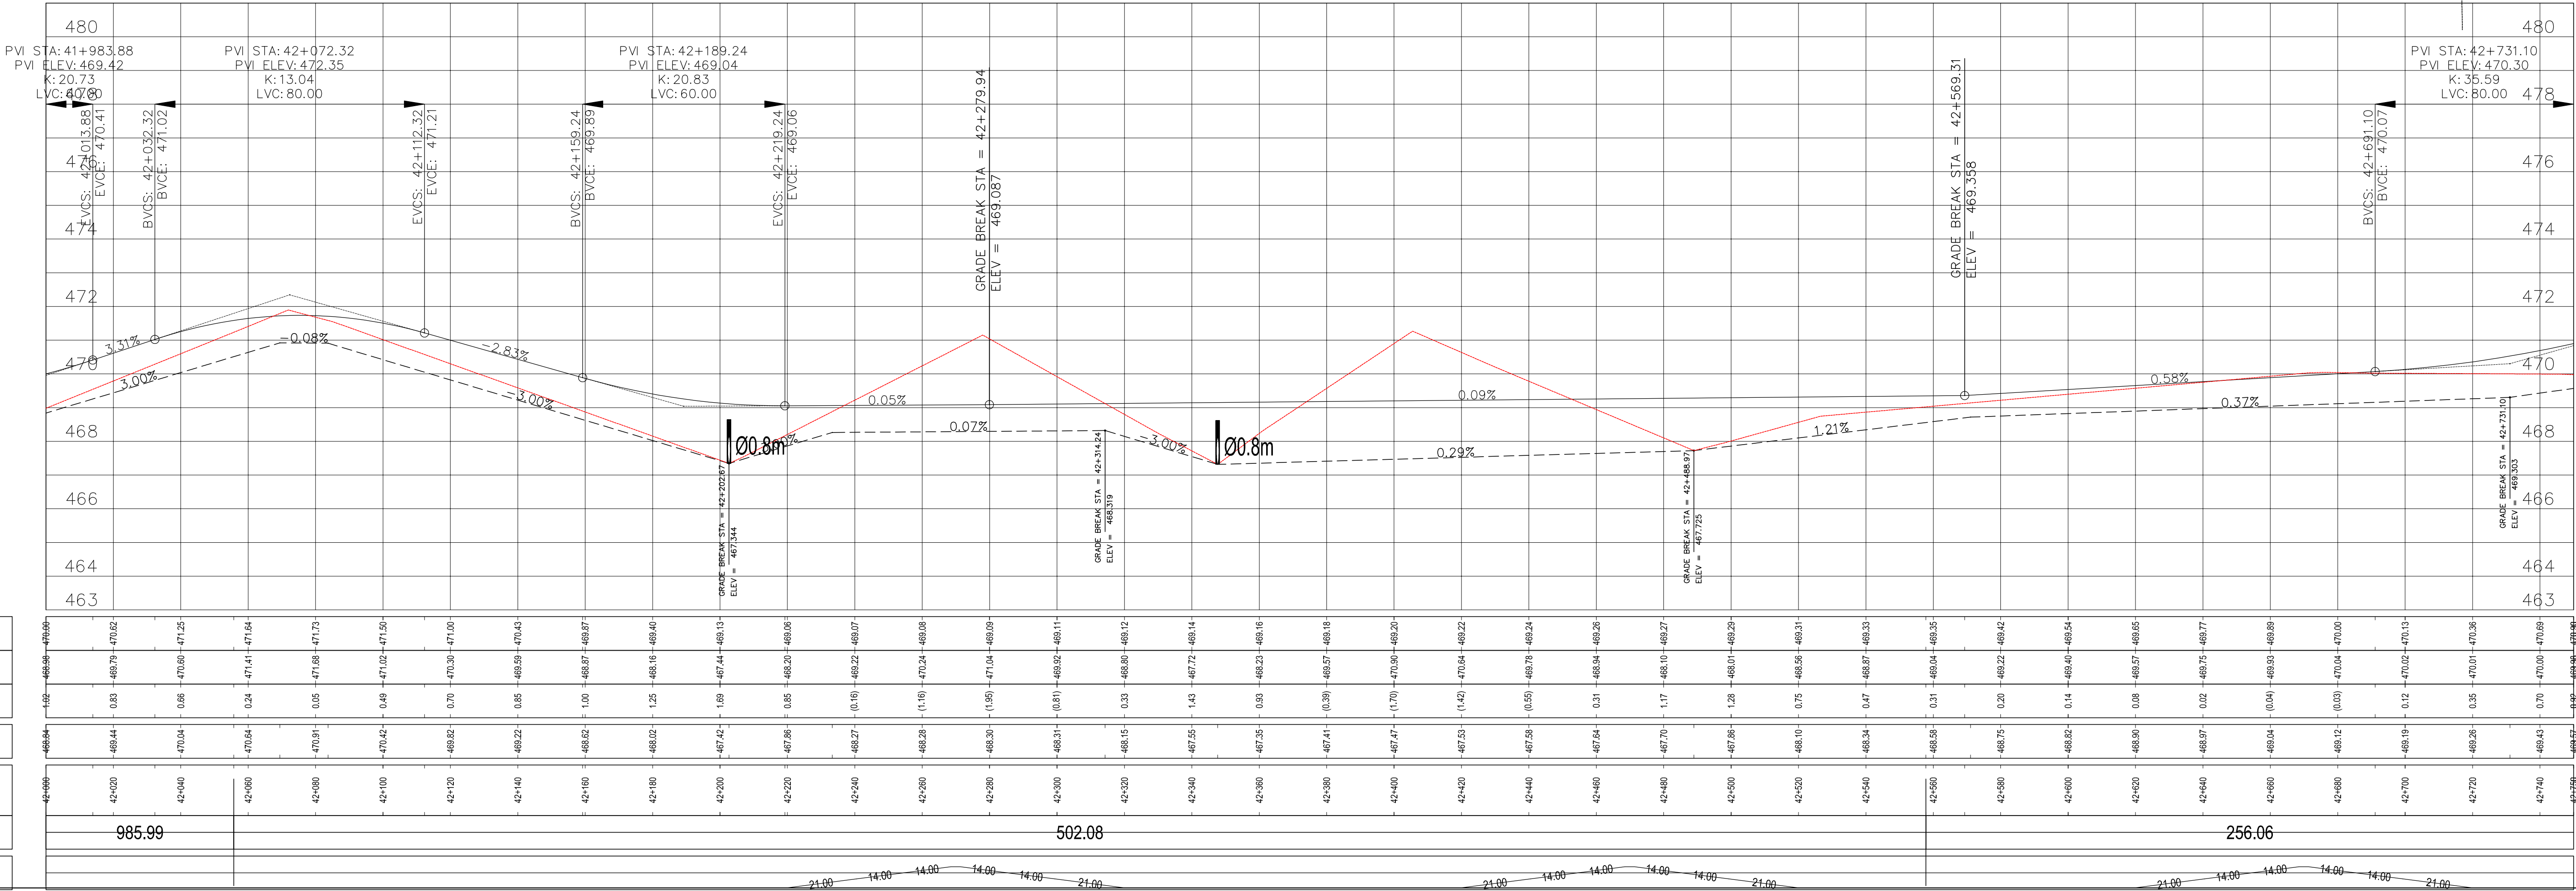


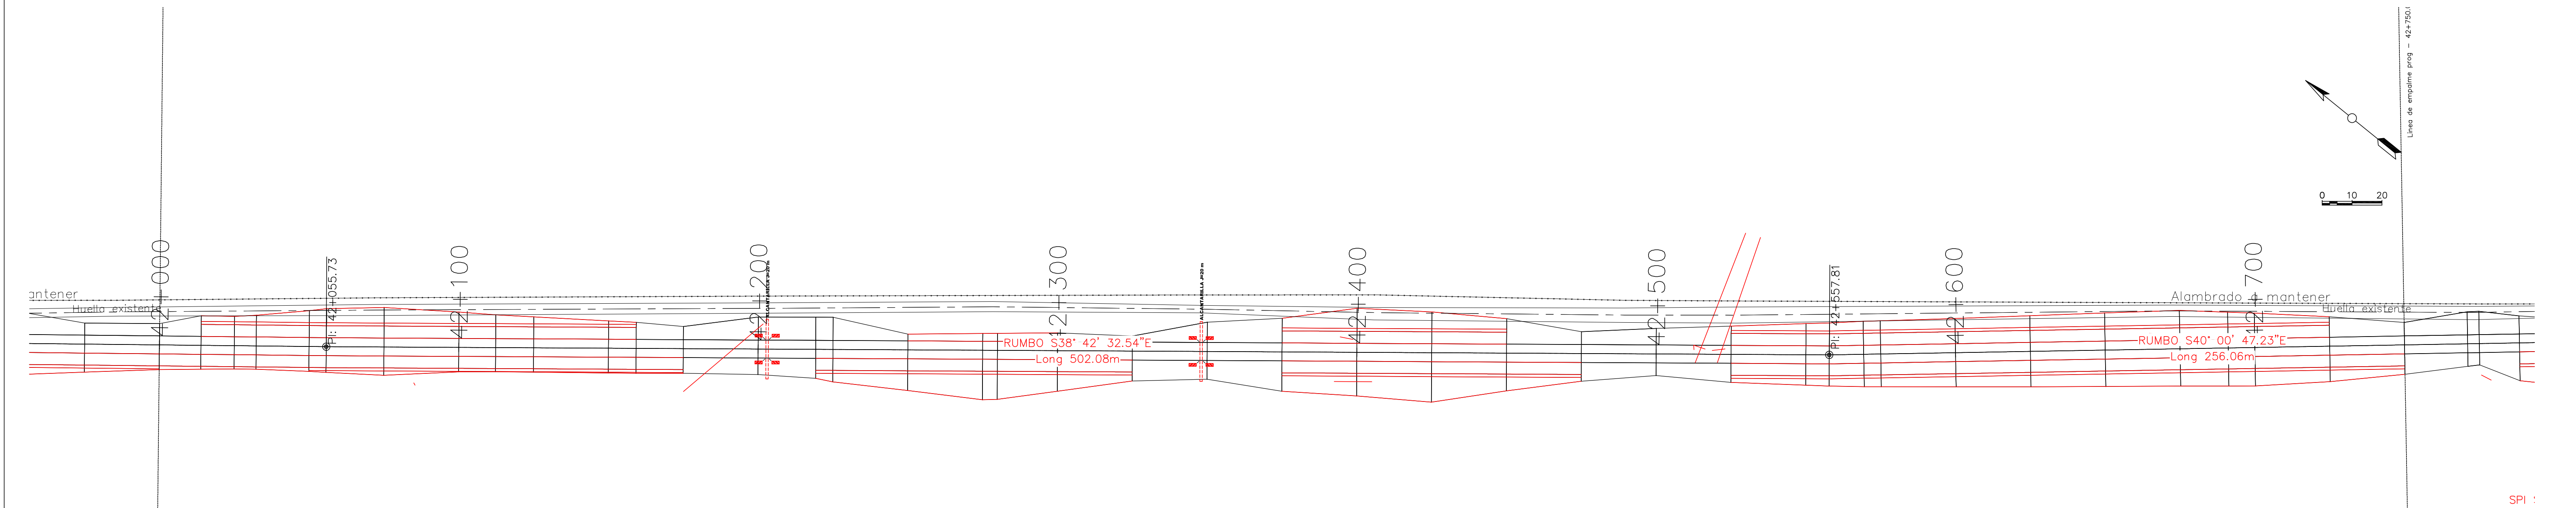

COTA RASANTE
COTA TERRENO
DIFFERENCIA
COTA CUNETA
PROGRESIVA
Geometria horizontal
Peralte

PROGRESIVA 42+000 A 42+750

General Notes																				   			DIRECCION PROVINCIAL DE VIALIDAD – IICA – PROSAP		plano RP77 PA 057	
SIGNIFICADO DE LOS NUMEROS	1	2	3	4	5	6			topografía	Ing. Canales – Ing. Comensoro	ARCHIVO			DPV Mendoza	IICA	PROSAP	OBRA: Obra básica y enripiado-Ruta Provincial N° 77 TRAMO: La Paz – Emp. RN N° 146 SECCIÓN: La Gloriosa – Emp. RN N° 146 DEPARTAMENTOS DE LA PAZ Y SAN RAFAEL									
	7	8	9	10	11	12	preparó	Ing. Carlos Merlo Roca	REVISIÓN	o																
	13	14	15	16	17	18	proyectó	Ing. Carlos Merlo Roca	Fecha validez	01/06/2009																
							dibujó	Ing. Carlos Merlo Roca	Apto para	LICITACIÓN																
								Escala:	plan 1:1000 alt 1:1000 H :100 V		Ing. Enrique Soler															
																		PLANIALTIMETRIA								