
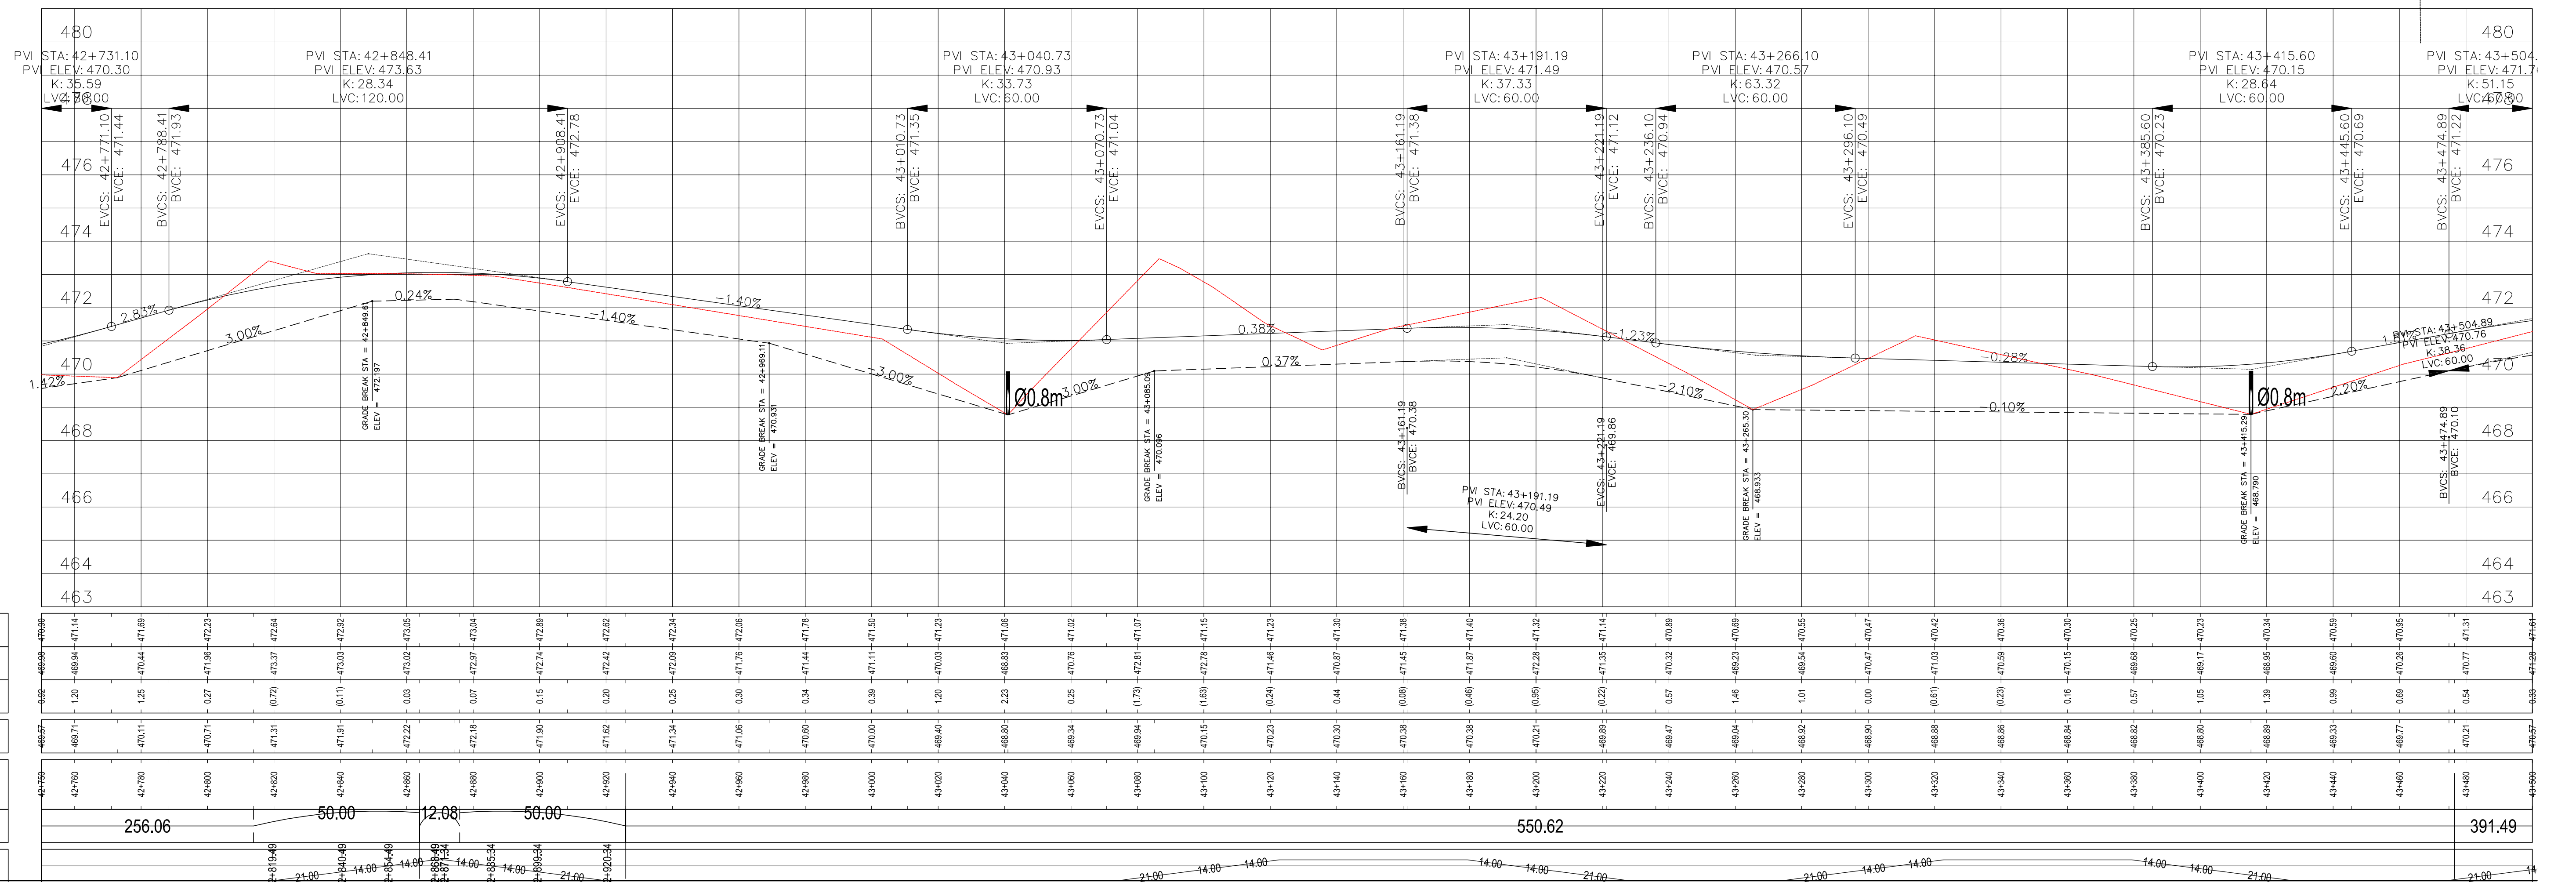
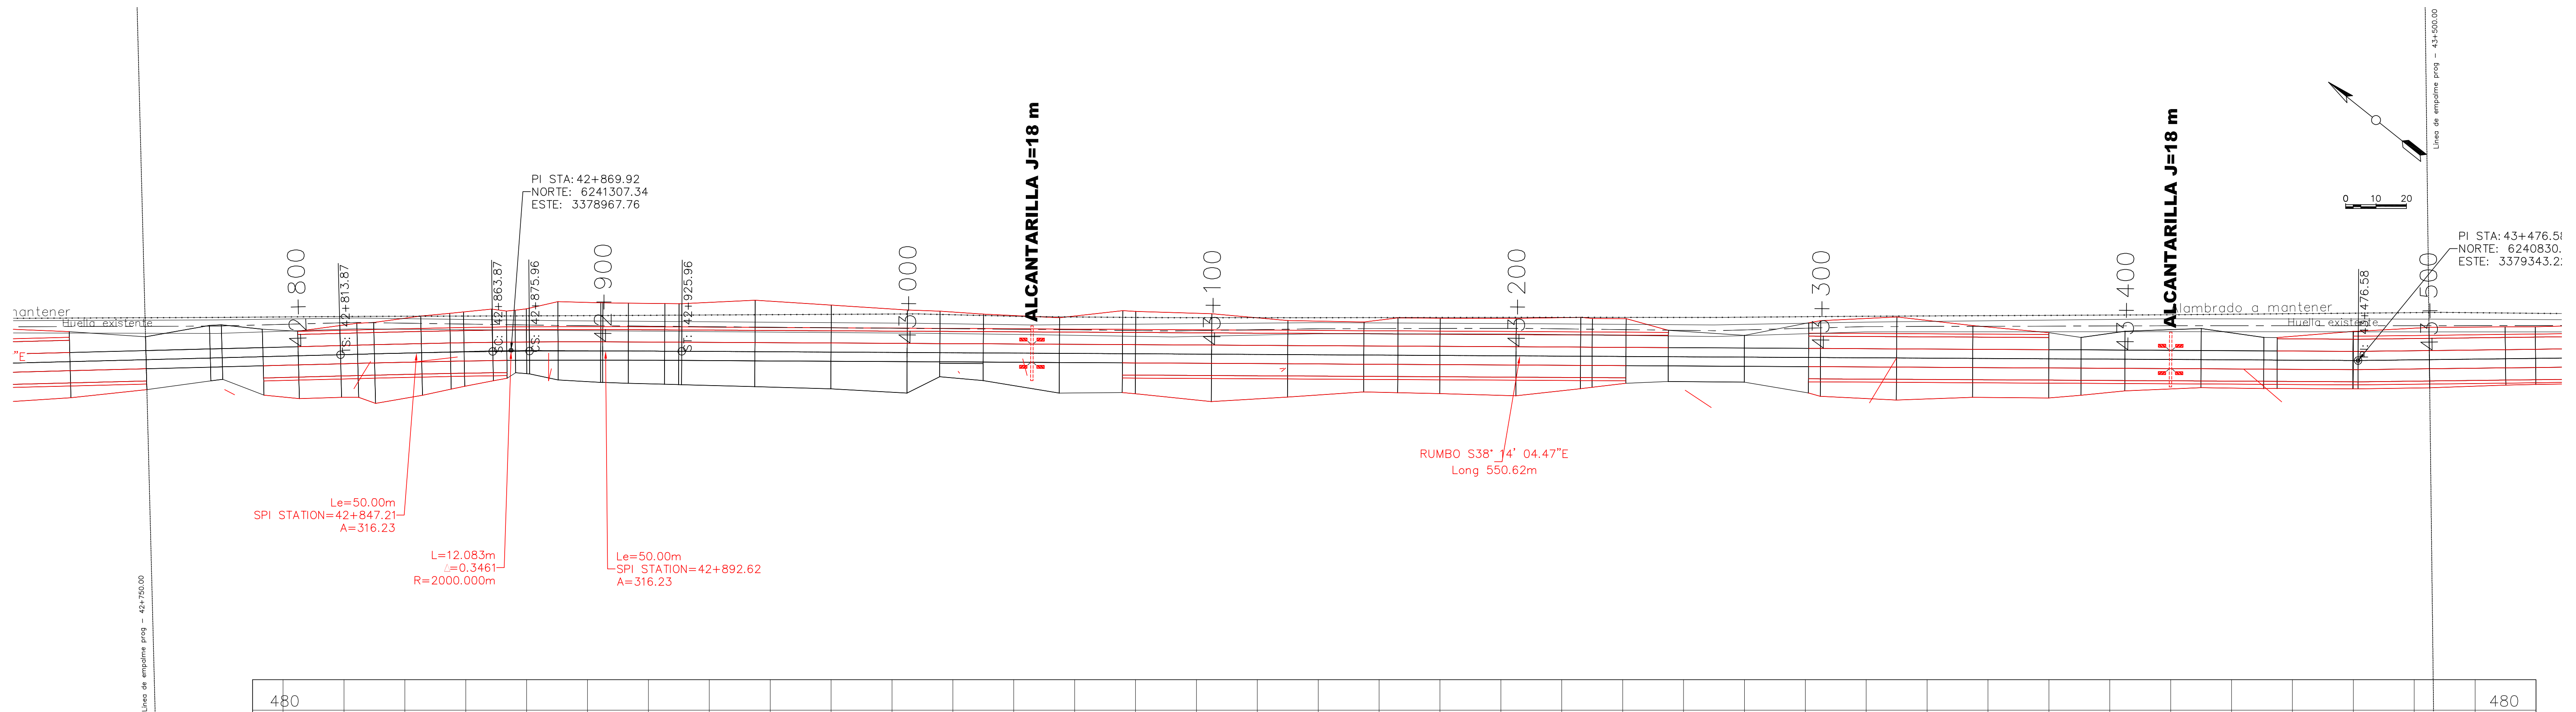
 
 
 


 

COTA RASANTE
COTA TERRENO
DIFERENCIA
COTA CUNETA
PROGRESIVA
Geometría horizontal

60 14.00 21.00 Peralte

General Notes

SIGNIFICADO DE LOS NÚMEROS	1	2	3	4	5	6	   							DIRECCION PROVINCIAL DE VIALIDAD – IICA – PROSAP		plano RP77 PA 058
	7	8	9	10	11	12	topografía	Ing. Canales – Ing. Gomensoro	ARCHIVO		DPV Mendoza	IICA	PROSAP	OBRA: Obra básica y enripiado-Ruta Provincial N° 77 TRAMO: La Paz – Emp. RN N° 146 SECCIÓN: La Gloriosa – Emp. RN N° 146 DEPARTAMENTOS DE LA PAZ Y SAN RAFAEL		
							preparó	Ing. Carlos Merlo Roca	REVISIÓN	o						
							proyectó	Ing. Carlos Merlo Roca	Fecha validez	01/06/2009						
							dibujó	Ing. Carlos Merlo Roca	Apto para	LICITACIÓN						
13	14	15	16	17	18			Escala:	plan 1:1000 alt 1:1000 H :100 V	Ing. Enrique Soler			PLANIALTIMETRIA			