


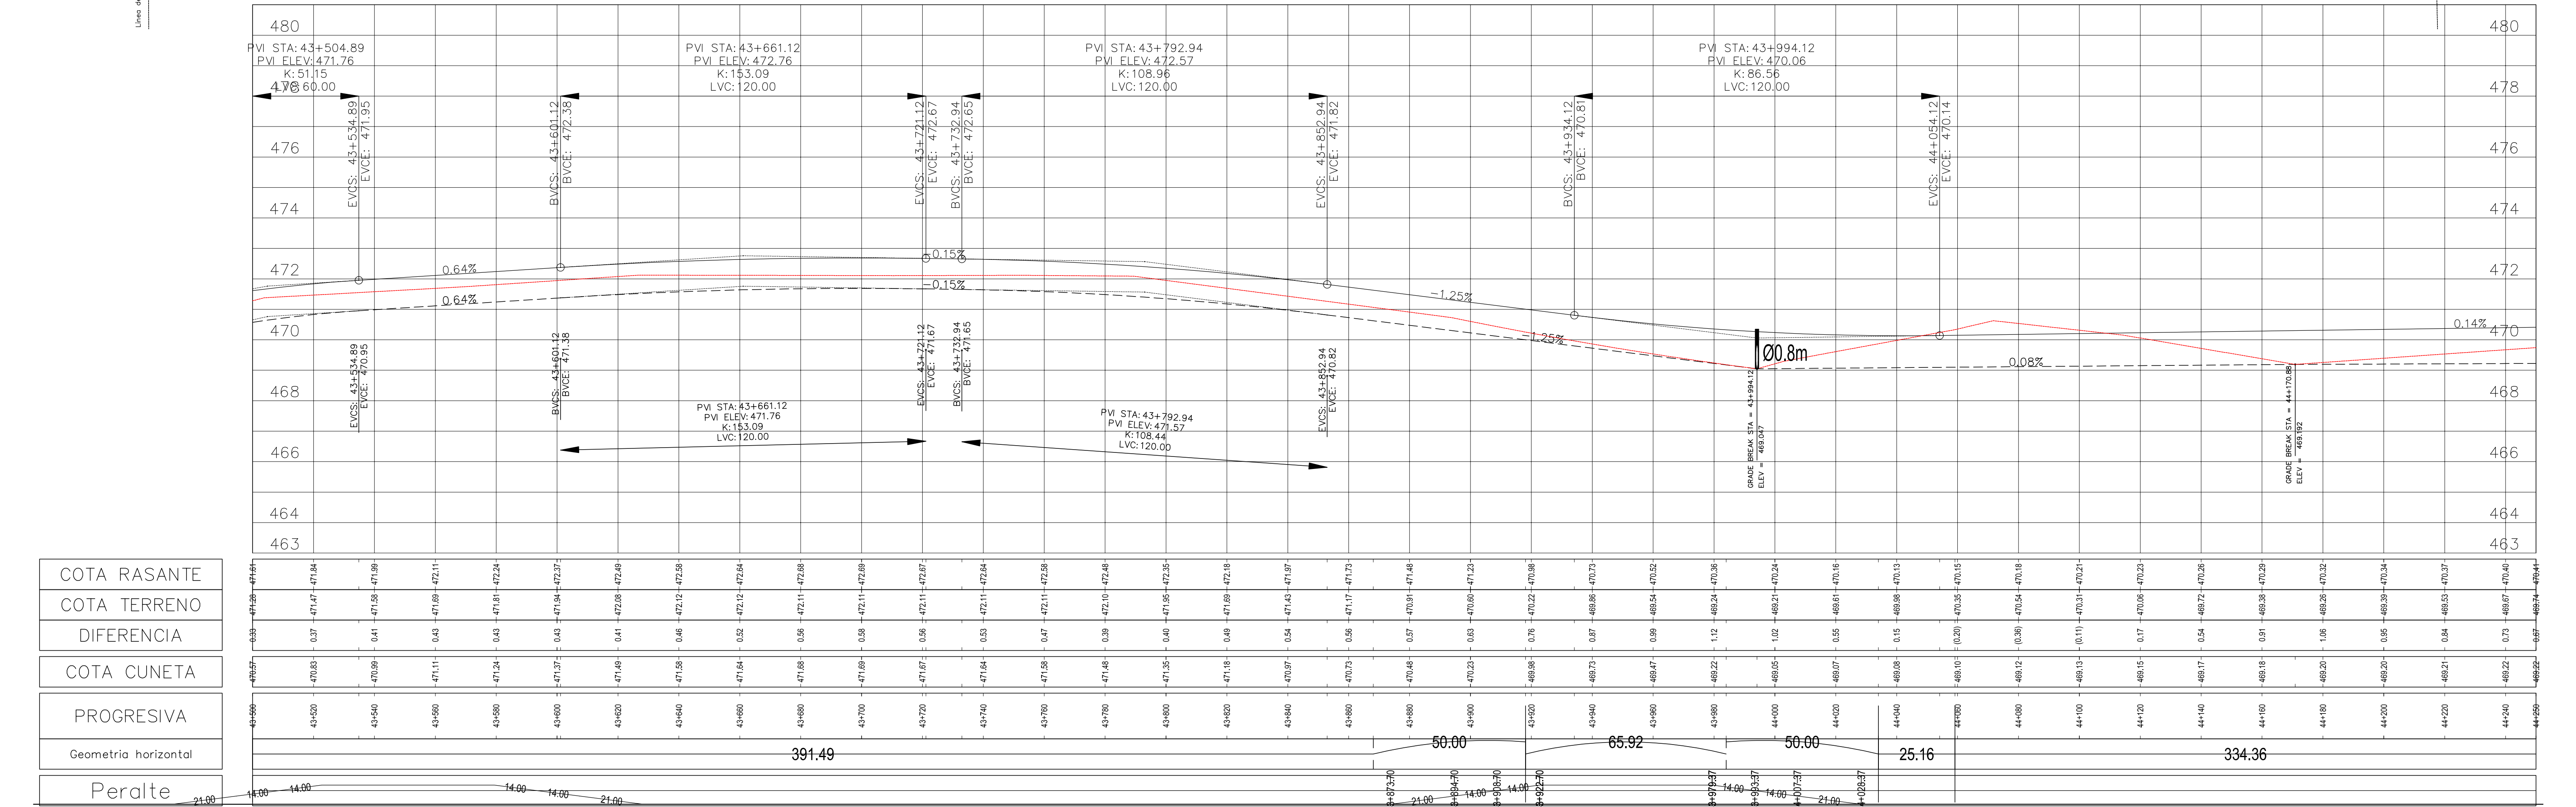

General Notes																
SIGNIFICADO DE LOS NUMEROS	①	②	③	④	⑤	⑥						DIRECCION PROVINCIAL DE VALIDAD – IICA – PROSAP	plano RP77 PA 059			
	⑦	⑧	⑨	⑩	⑪	⑫	topografía	Ing. Canales – Ing. Gomensoro	ARCHIVO		DPV Mendoza	IICA	PROSAP	OBRA: Obra básica y enripiado-Ruta Provincial N° 77 TRAMO: La Paz – Emp. RN N° 146 SECCIÓN: La Gloriosa – Emp. RN N° 146 DEPARTAMENTOS DE LA PAZ Y SAN RAFAEL		
							preparó	Ing. Carlos Merlo Roca	REVISIÓN	o						
							proyectó	Ing. Carlos Merlo Roca	Fecha validez	01/06/2009						
	⑬	⑭	⑮	⑯	⑰	⑱	dibujó	Ing. Carlos Merlo Roca	Apto para	LICITACIÓN						
								Escala:	plan 1:1000 alt 1:1000 H :100 V	Ing. Enrique Soler			PLANIALTIMETRIA			