


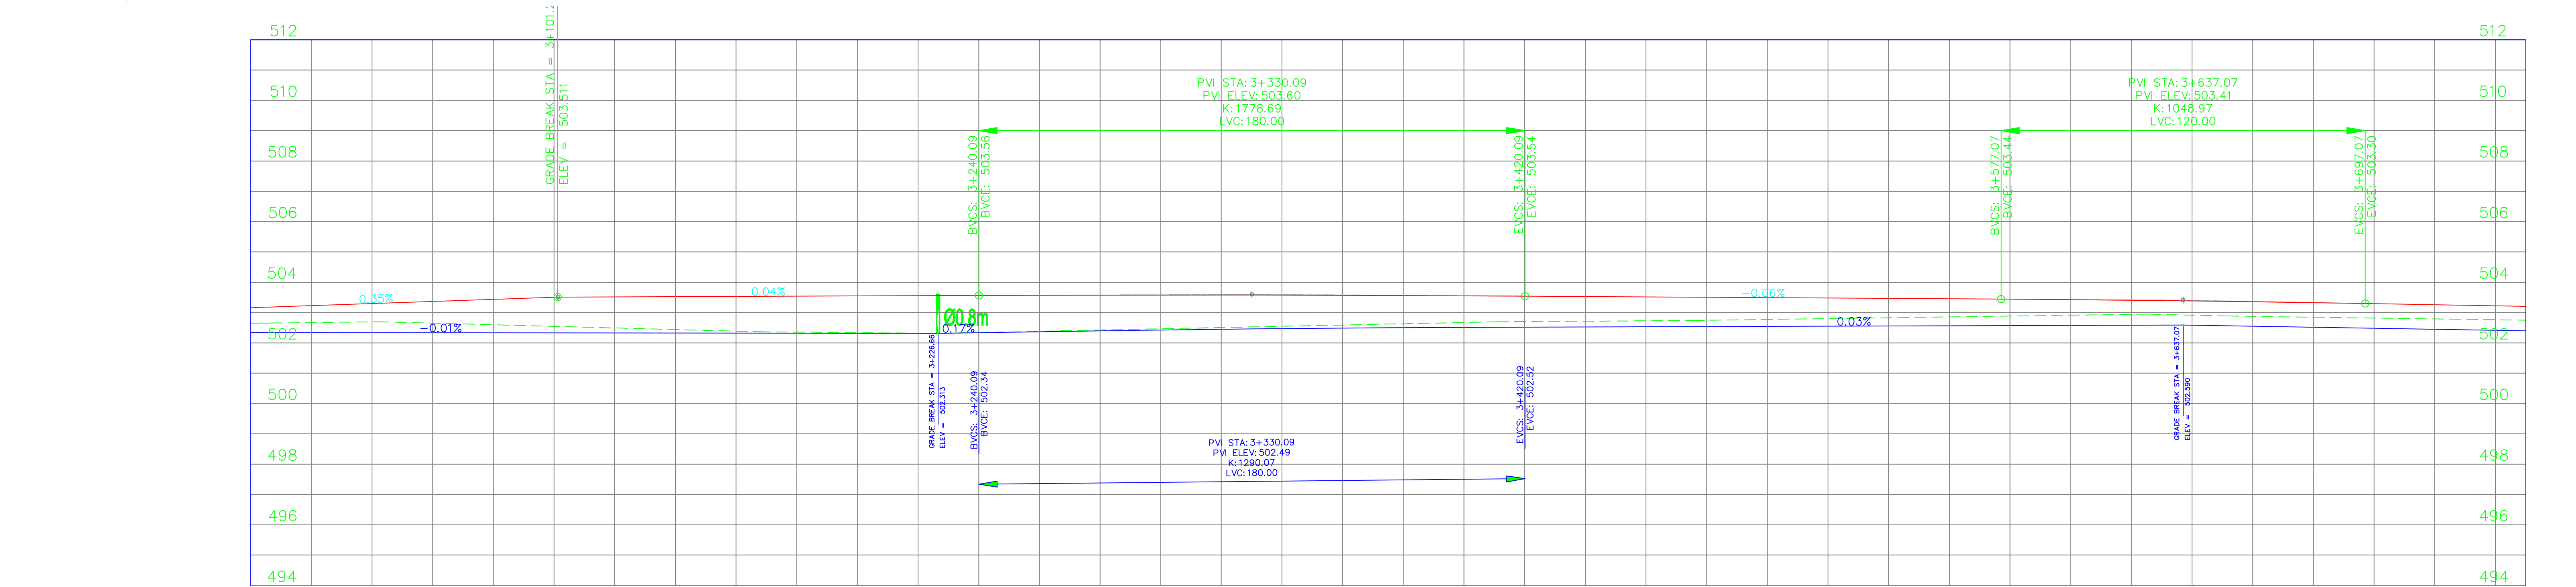

PROGRESIVA 3+000 A 3+750

DIRECCION PROVINCIAL DE VIALIDAD – IICA – PROSAP	plano RP77 PA 005
OBRA: Obra básica y enripiado–Ruta Provincial N° 77 TRAMO: La Paz – Emp. RN N° 146 SECCIÓN: La Gloriosa – Emp. RN N° 146 DEPARTAMENTOS DE LA PAZ Y SAN RAFAEL	
PLANIALTIMETRIA	