
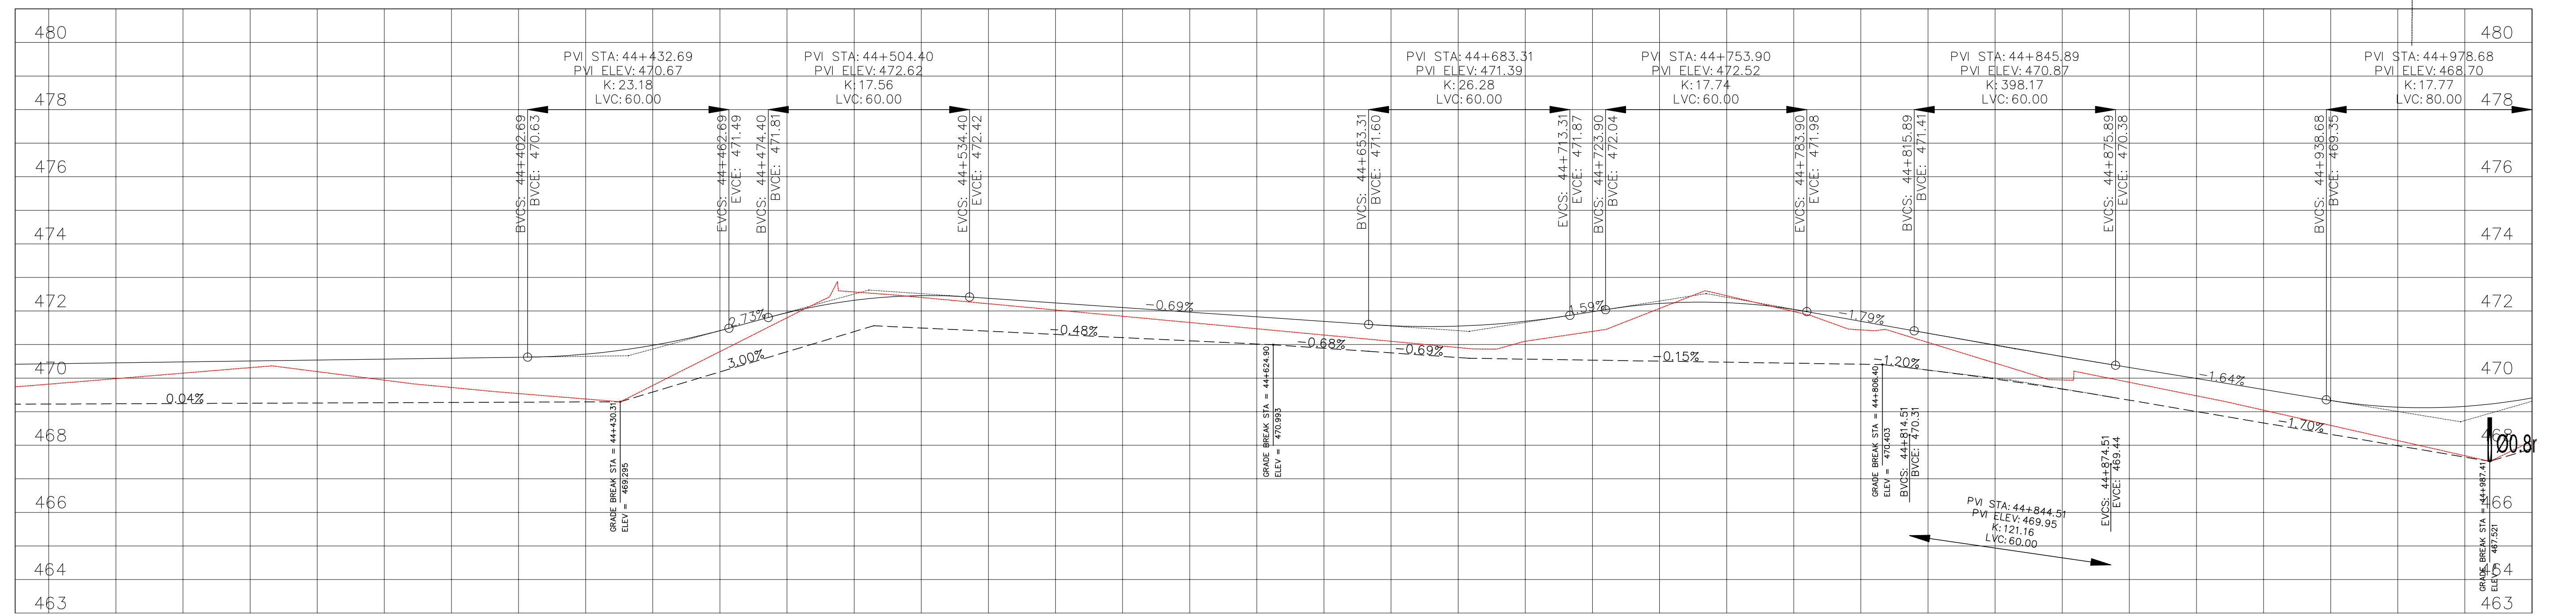
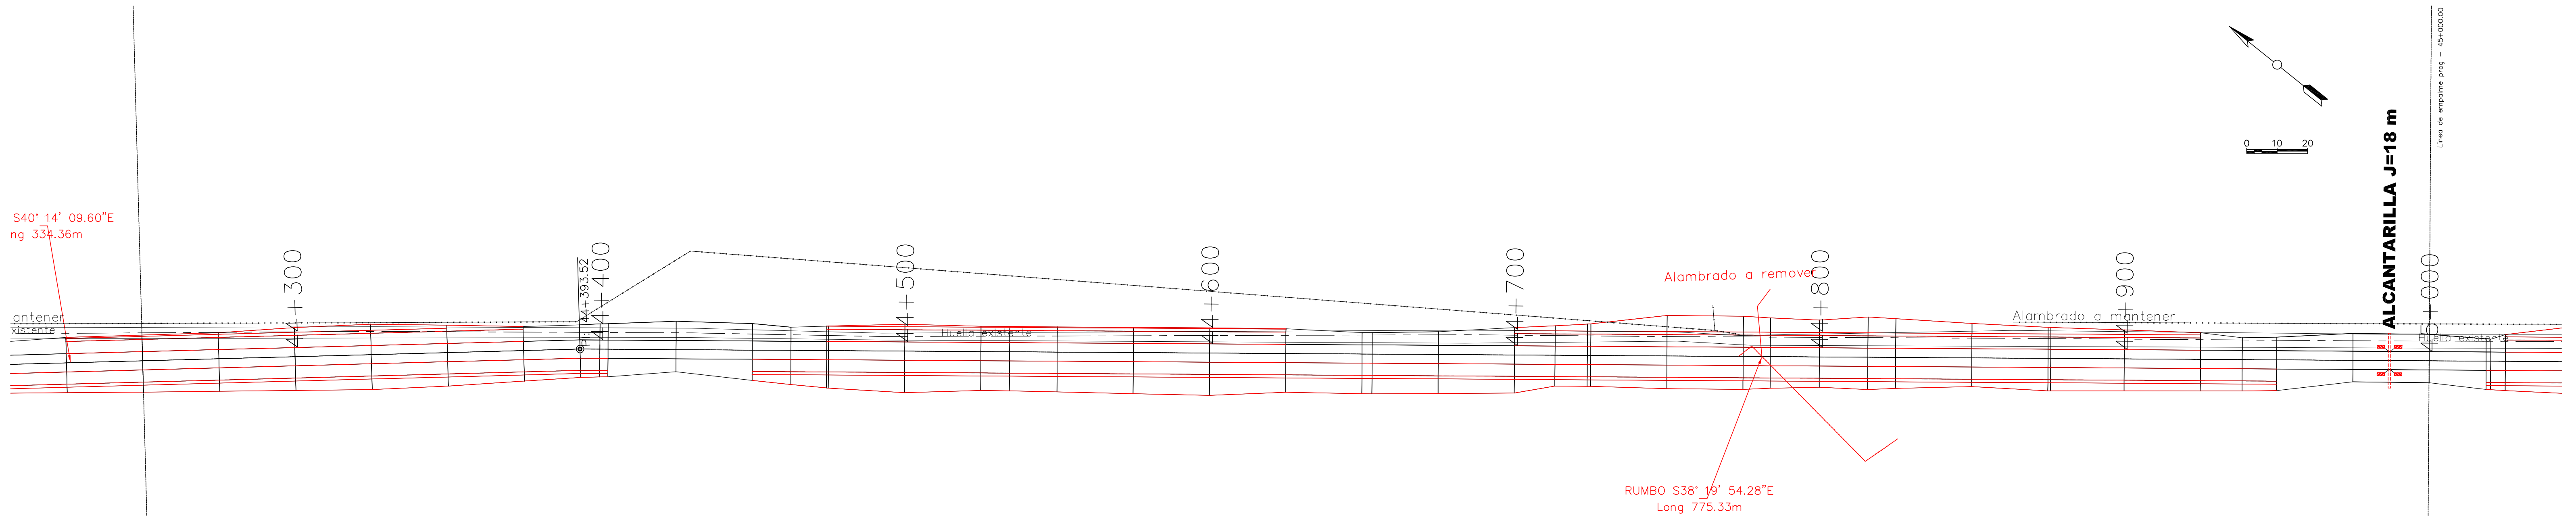


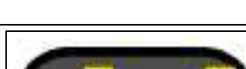

PROGRESIVA	44+250	44+260	44+270	44+280	44+290	44+300	44+310	44+320	44+330	44+340	44+350	44+360	44+370	44+380	44+390	44+400	44+410	44+420	44+430	44+440	44+450	44+460	44+470	44+480	44+490	44+500	
Geometria horizontal	334.36																										
Peralte	775.33																										

PROGRESIVA 44+250 A 45+000

General Notes														
SIGNIFICADO DE LOS NUMEROS	1	2	3	4	5	6						DIRECCION PROVINCIAL DE VIALIDAD - IICA - PROSAP	plano RP77 PA 060	
	7	8	9	10	11	12	topografía	Ing. Canales – Ing. Gomensoro	ARCHIVO		DPV Mendoza	IICA	PROSAP	OBRA: Obra básica y enripiado-Ruta Provincial N° 77 TRAMO: La Paz – Emp. RN N° 146 SECCIÓN: La Gloriosa – Emp. RN N° 146 DEPARTAMENTOS DE LA PAZ Y SAN RAFAEL
							preparó	Ing. Carlos Merlo Roca	REVISIÓN	o				
							proyectó	Ing. Carlos Merlo Roca	Fecha validez	01/06/2009				
							dibujó	Ing. Carlos Merlo Roca	Apto para	LICITACIÓN				
								Escala:	plan 1:1000 alt 1:1000 H :100 V	Ing. Enrique Soler				PLANIALTIMETRIA