
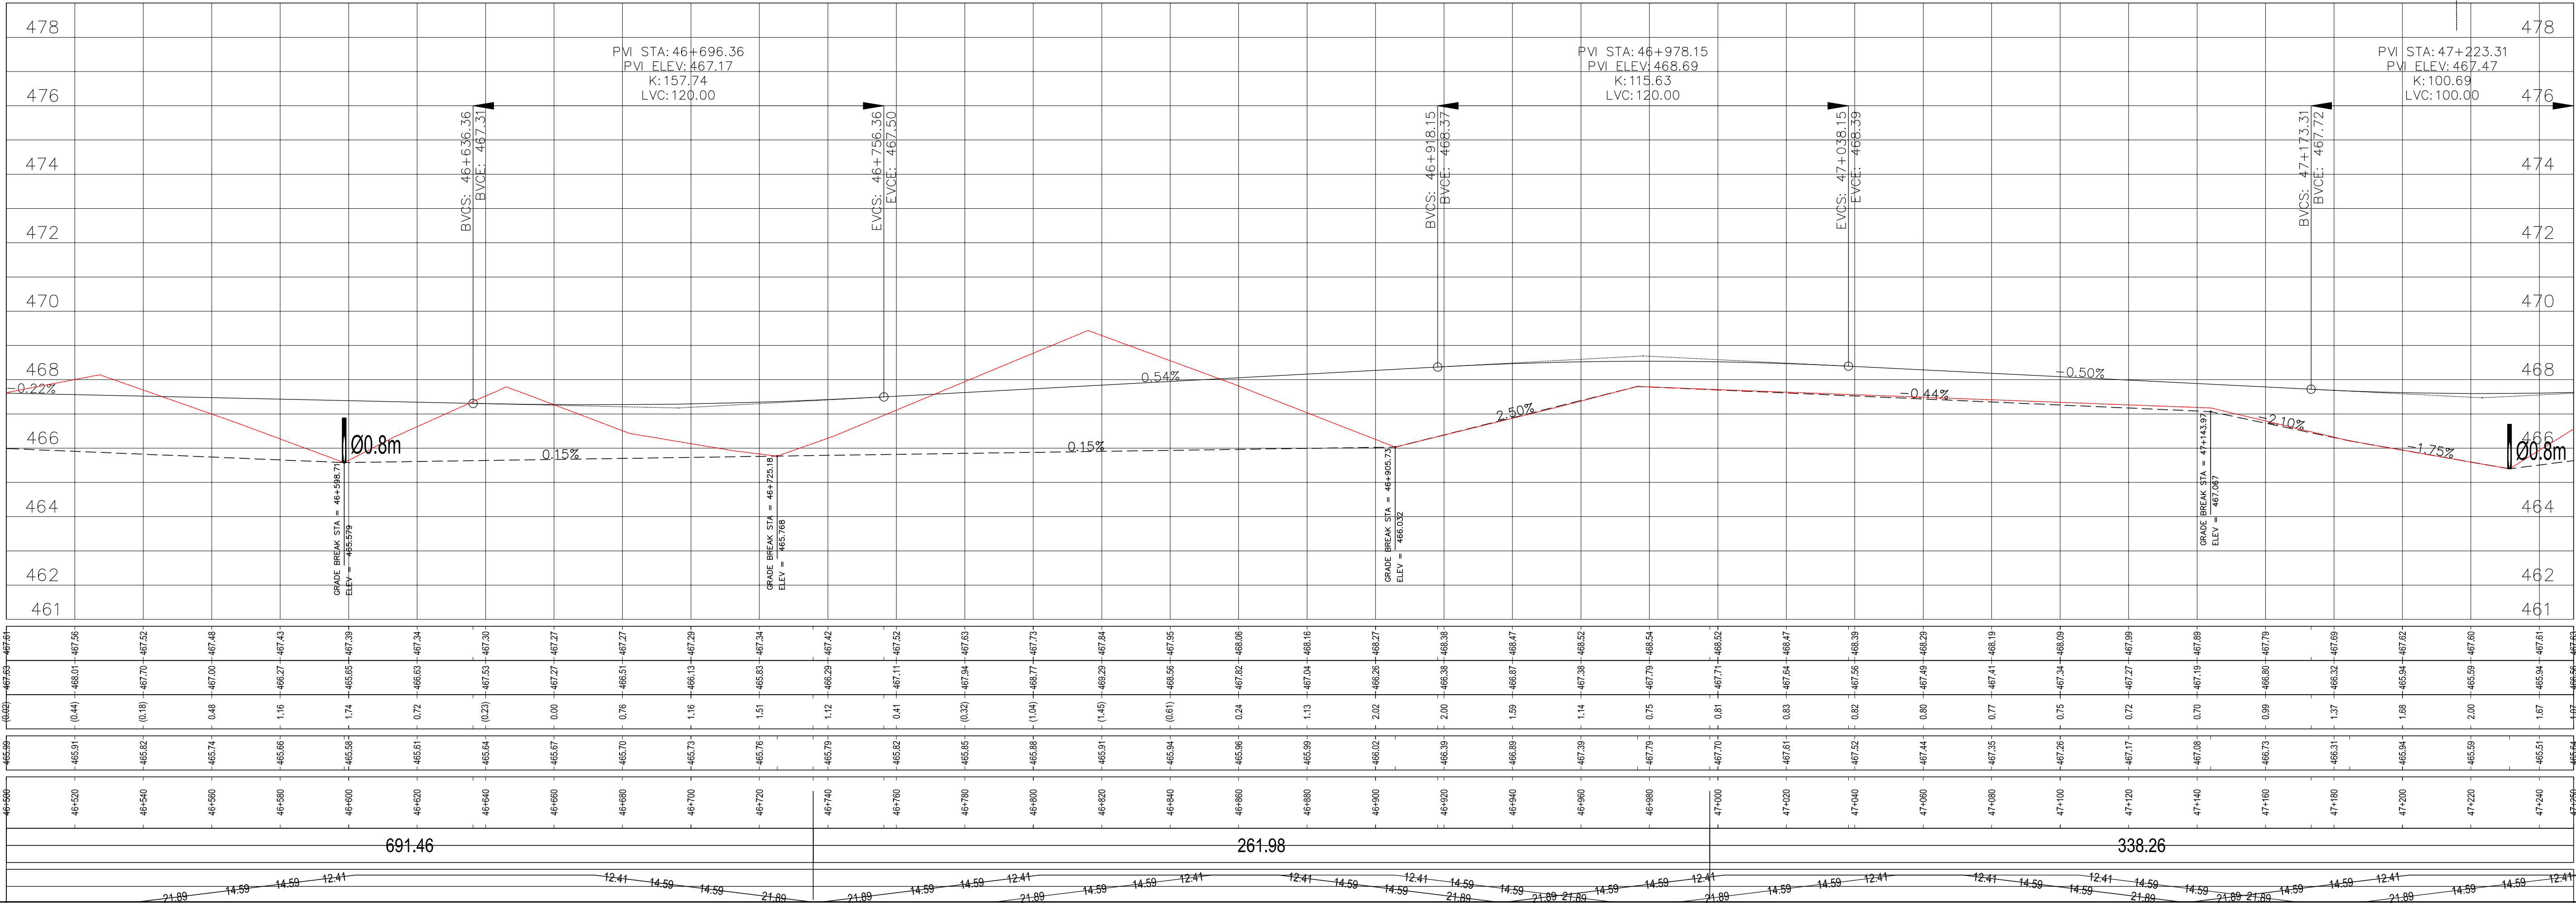


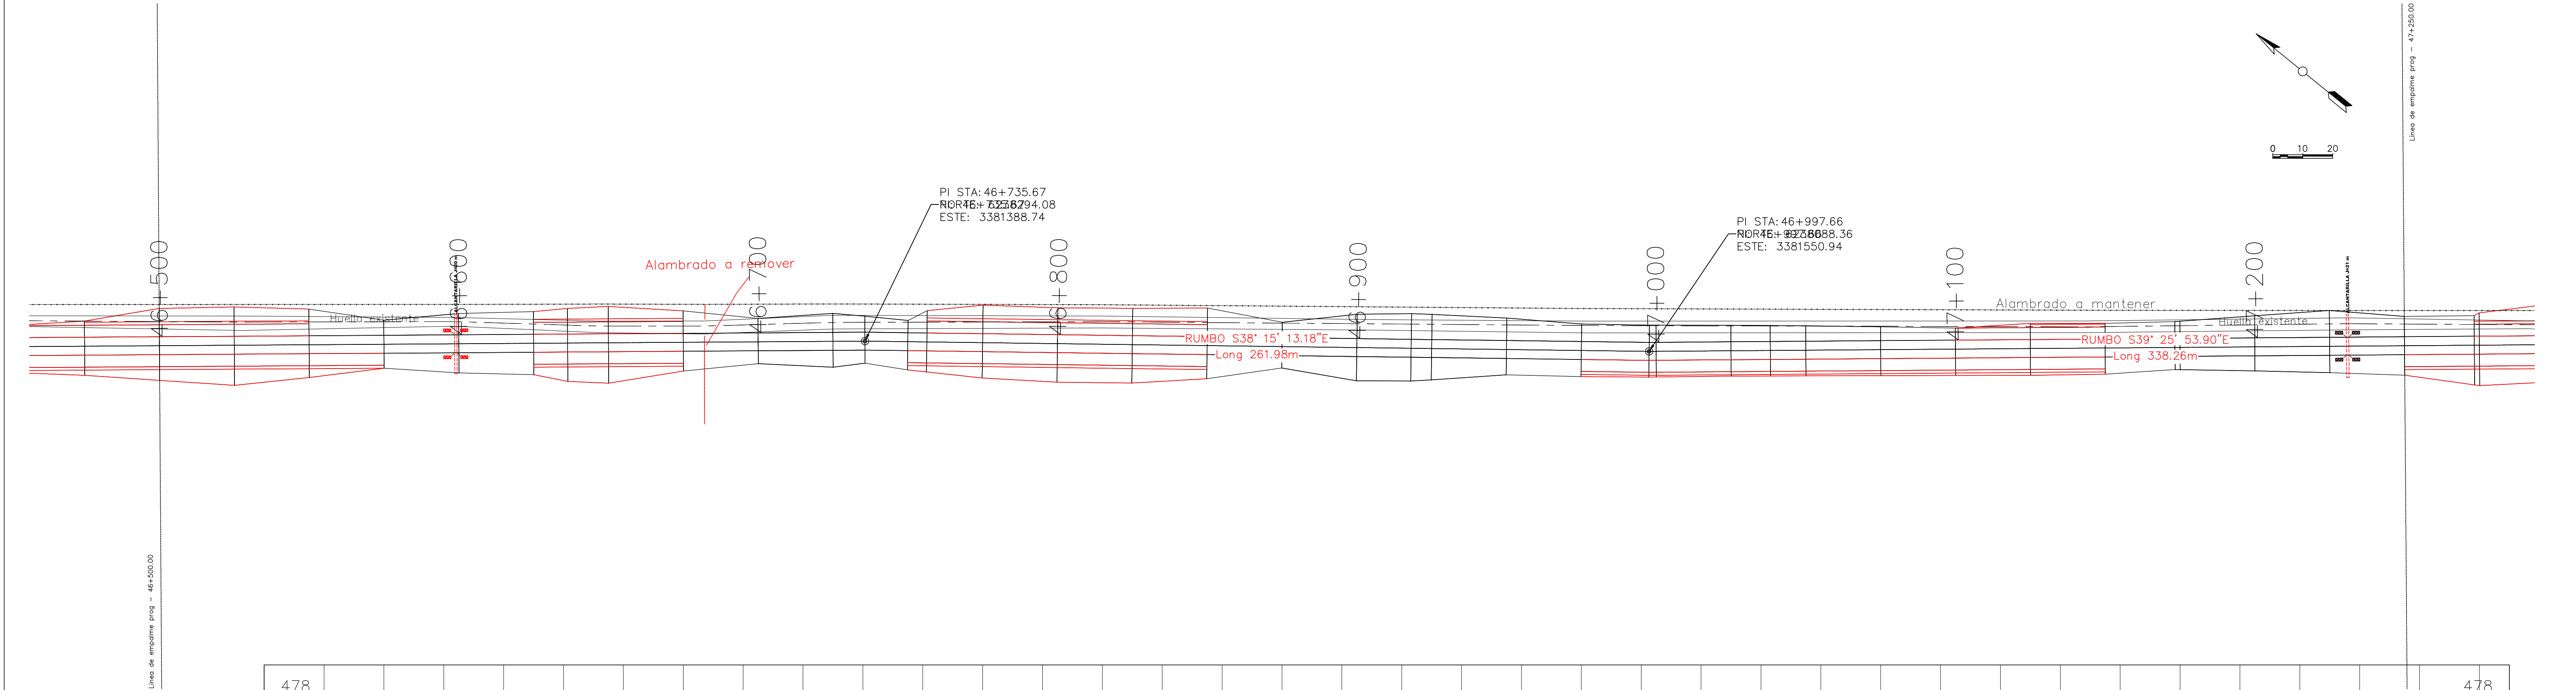

COTA RASANTE
COTA TERRENO
DIFERENCIA
COTA CUNETA
PROGRESIVA
Geometria horizontal
Peralte

PROGRESIVA 46+500 A 47+250

SIGNIFICADO DE LOS NUMEROS	General Notes																									DIRECCION PROVINCIAL DE VIALIDAD – IICA – PROSAP		plano RP77 PA 063		
	1	2	3	4	5	6													topografía	Ing. Canales – Ing. Gomensoro	ARCHIVO			DPV Mendoza	IICA	PROSAP	OBRA: Obra básica y enripiado–Ruta Provincial N° 77 TRAMO: La Paz – Emp. RN N° 146 SECCIÓN: La Gloriosa – Emp. RN N° 146 DEPARTAMENTOS DE LA PAZ Y SAN RAFAEL			
	7	8	9	10	11	12													preparó	Ing. Carlos Merlo Roca	REVISIÓN	o								
	13	14	15	16	17	18													proyectó	Ing. Carlos Merlo Roca	Fecha validez	01/06/2009								
																			dibujó	Ing. Carlos Merlo Roca	Apto para	LICITACIÓN								
																										Escala:	plan 1:1000 alt 1:1000 H :100 V		Ing. Enrique Soler	

PLANIALTIMETRIA	
-----------------	--