


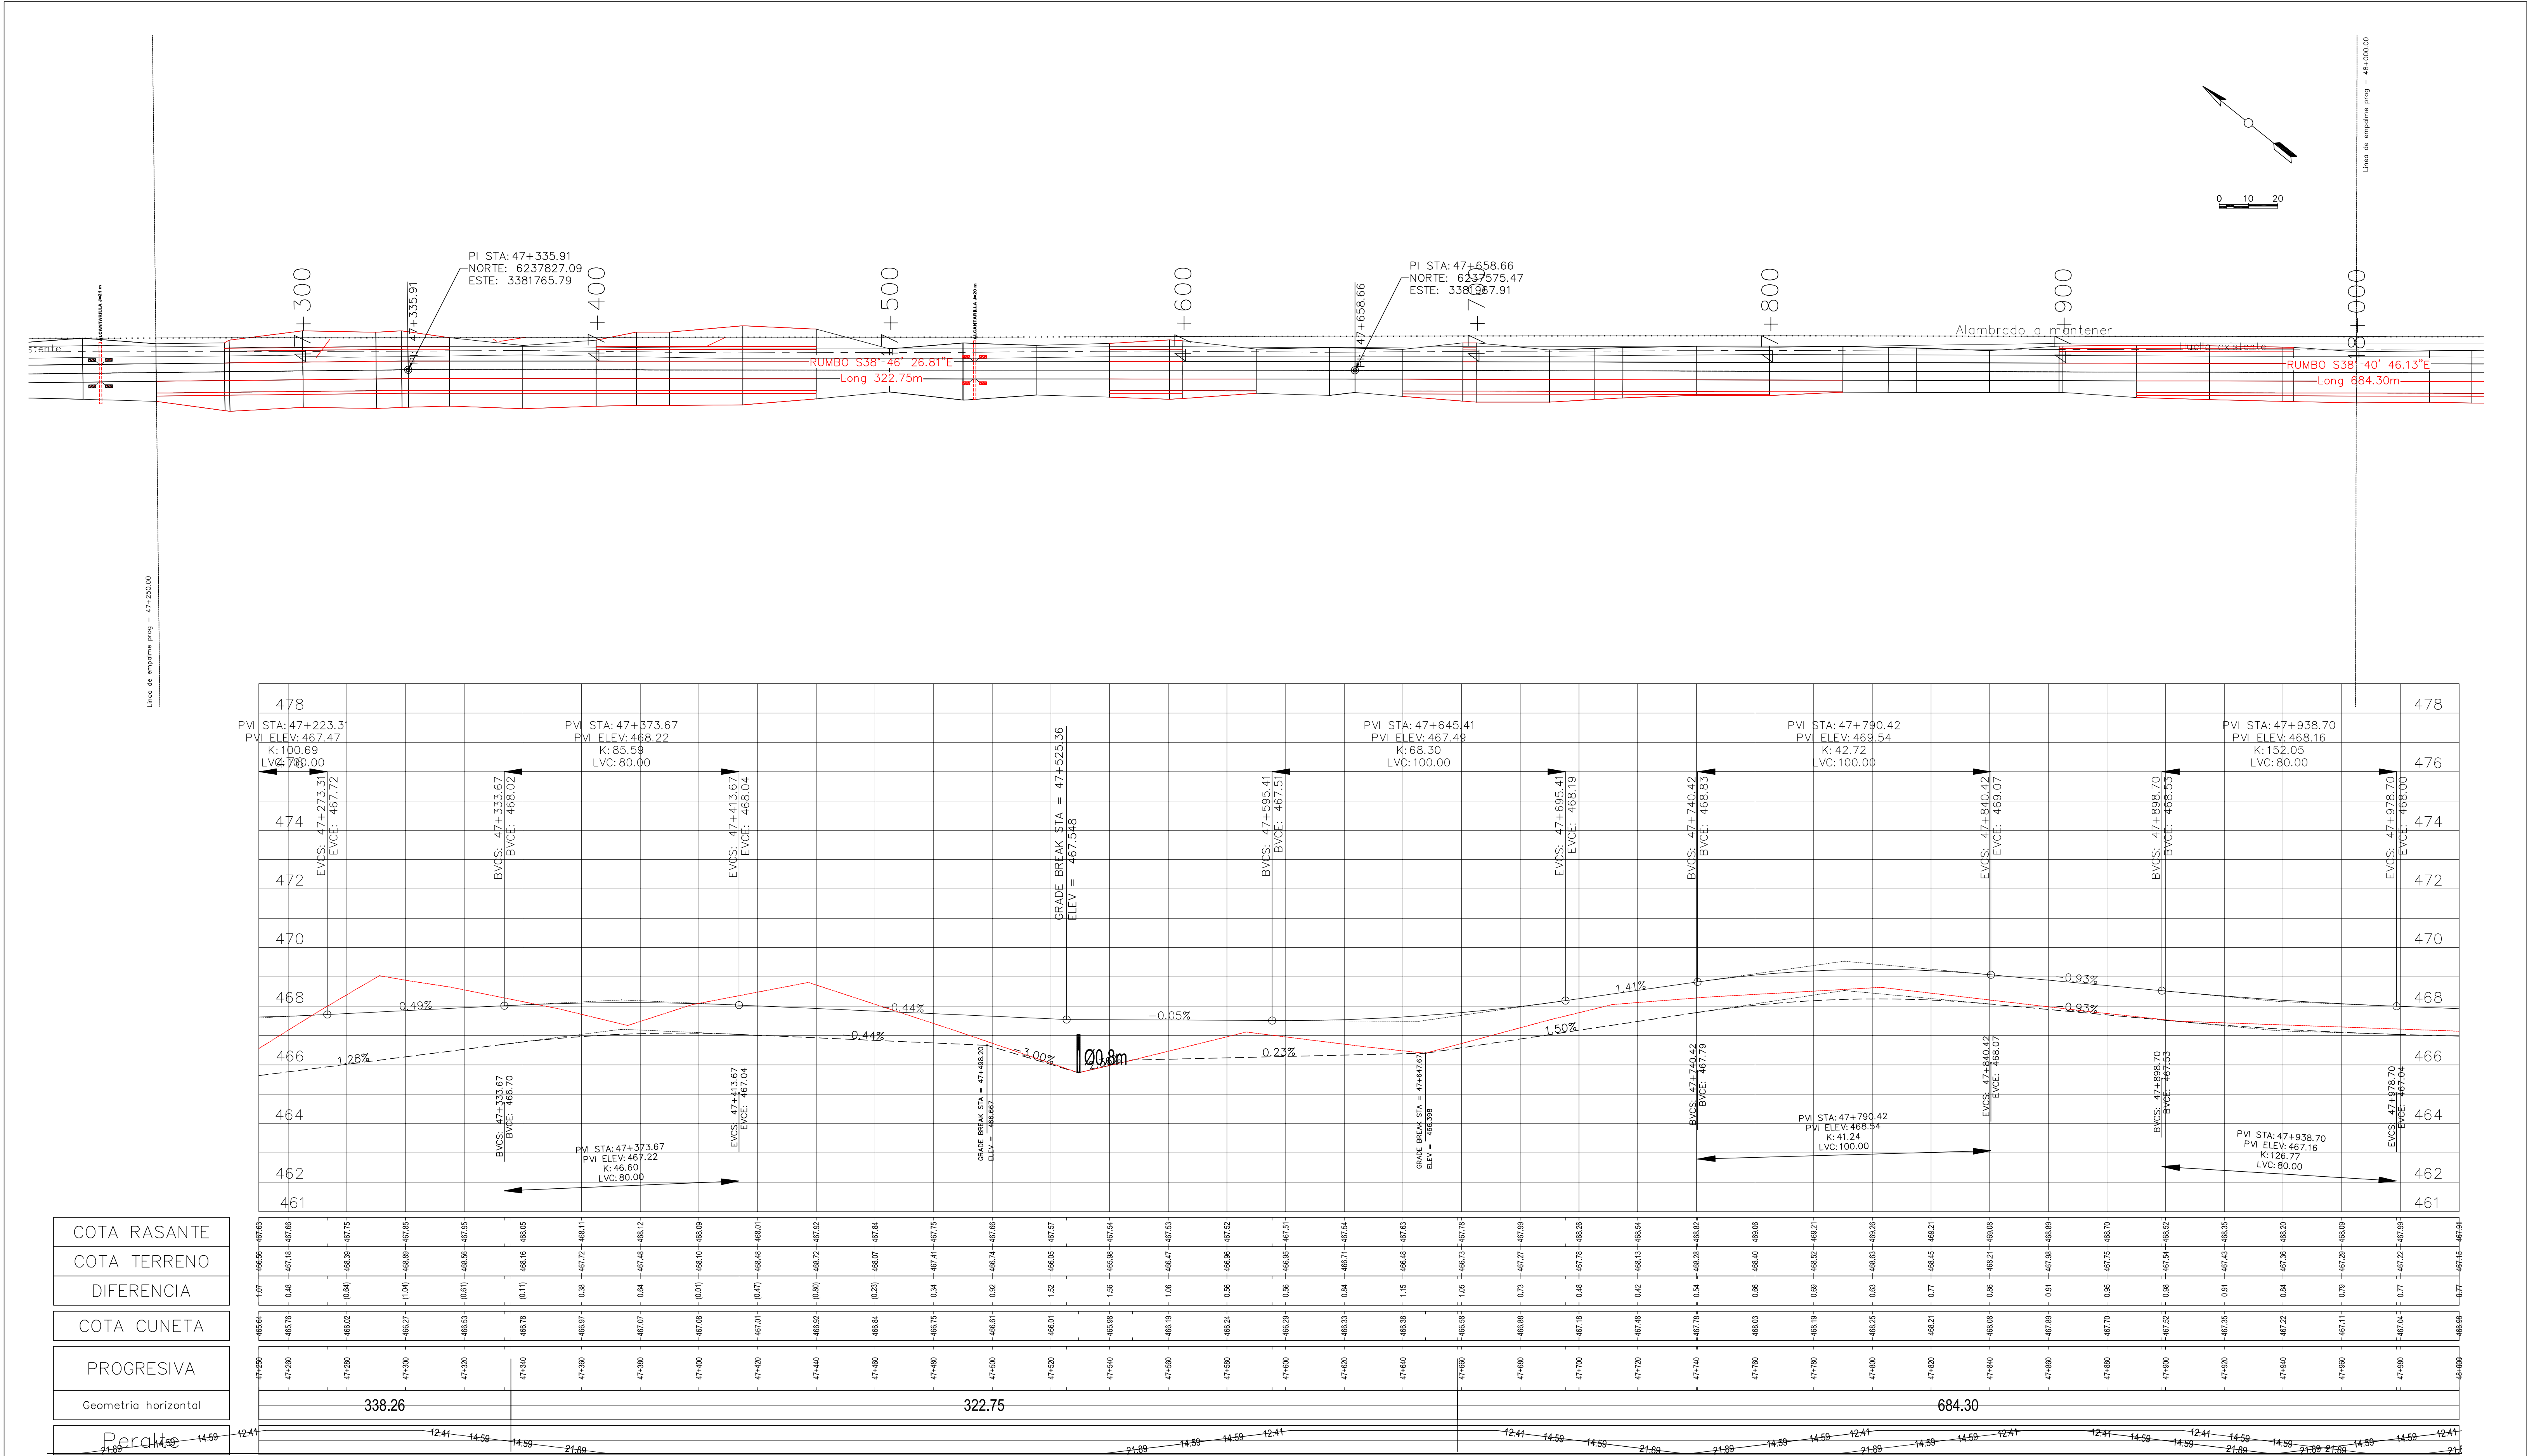

PROGRESIVA 47+250 A 48+000

General Notes																		DIRECCION PROVINCIAL DE VIALIDAD – IICA – PROSAP										plano RP77 PA 064	
SIGNIFICADO DE LOS NUMEROS	1	2	3	4	5	6									OBRA: Obra básica y enripiado–Ruta Provincial N° 77 TRAMO: La Paz – Emp. RN N° 146 SECCIÓN: La Gloriosa – Emp. RN N° 146 DEPARTAMENTOS DE LA PAZ Y SAN RAFAEL														
	7	8	9	10	11	12	topografía	Ing. Canales – Ing. Gomensoro	ARCHIVO	DPV Mendoza		IICA		PROSAP															
	13	14	15	16	17	18	preparó	Ing. Carlos Merlo Roca	REVISIÓN											o									
							proyectó	Ing. Carlos Merlo Roca	Fecha validez											01/06/2009									
							dibujó	Ing. Carlos Merlo Roca	Apto para							LICITACIÓN													
									Escala:	plan 1:1000 alt 1:1000 H :100 V		Ing. Enrique Soler				PLANIALTIMETRIA													