
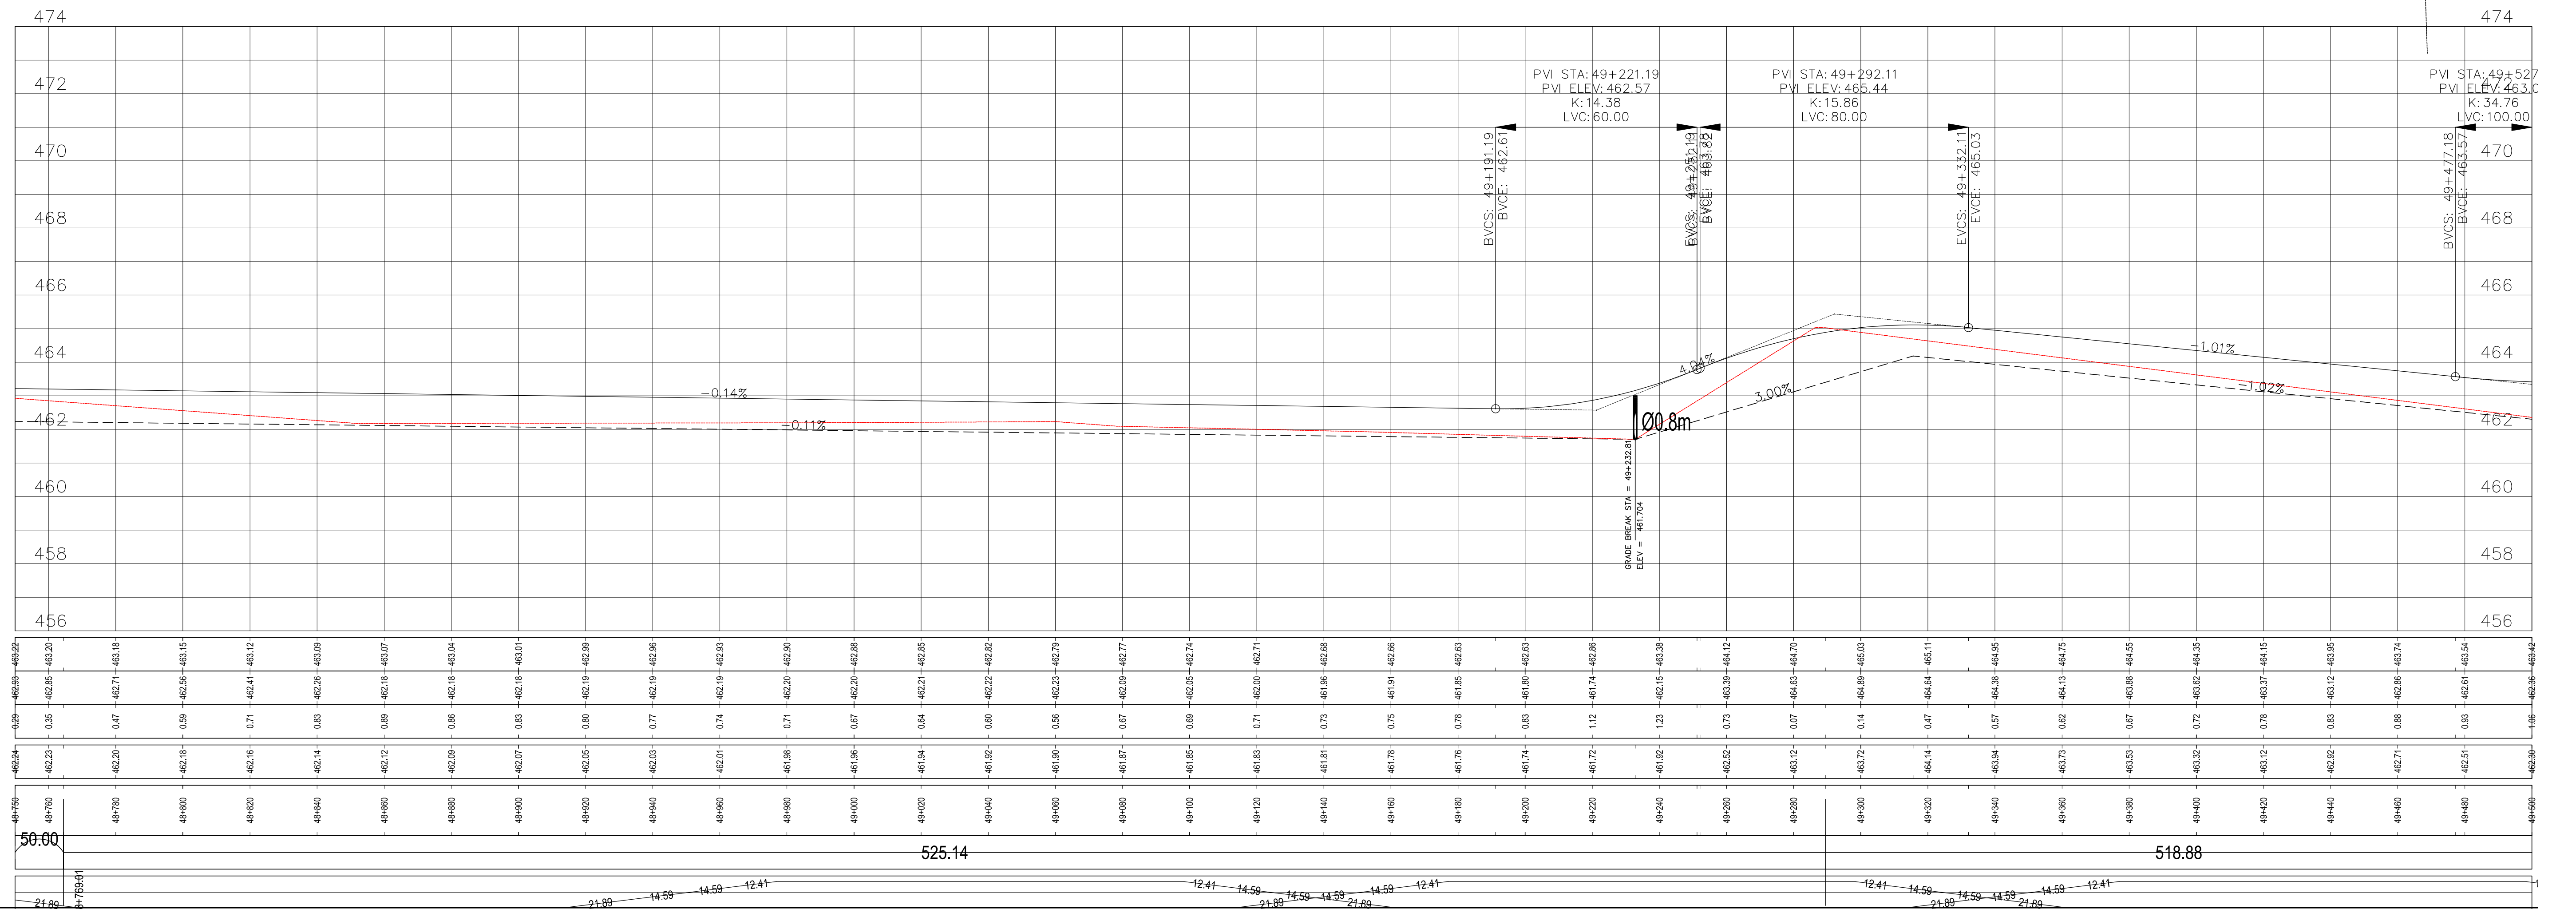


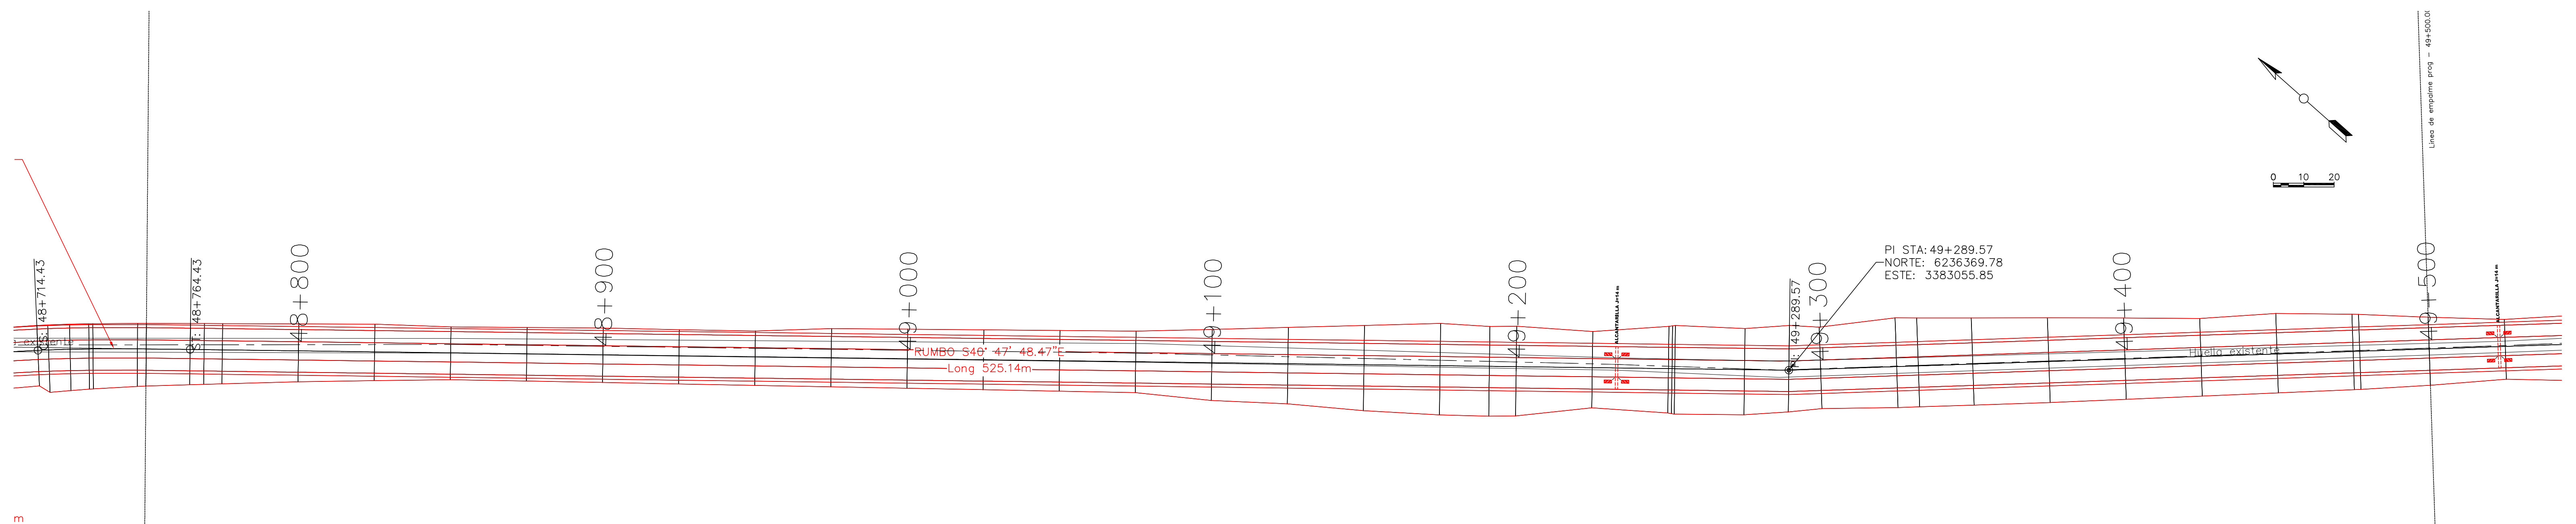

PROGRESIVA 48+750 A 49+500

General Notes														
SIGNIFICADO DE LOS NUMEROS	①	②	③	④	⑤	⑥						DIRECCION PROVINCIAL DE VIALIDAD - IICA - PROSAP	plano RP77 PA 066	
	⑦	⑧	⑨	⑩	⑪	⑫	topografía	Ing. Canales – Ing. Comensoro	ARCHIVO	DPV Mendoza	IICA	PROSAP	OBRA: Obra básica y enripiado-Ruta Provincial N° 77 TRAMO: La Paz – Emp. RN N° 146 SECCIÓN: La Gloriosa – Emp. RN N° 146 DEPARTAMENTOS DE LA PAZ Y SAN RAFAEL	
							preparó	Ing. Carlos Merlo Roca	REVISIÓN					o
							proyectó	Ing. Carlos Merlo Roca	Fecha validez					01/06/2009
							dibujó	Ing. Carlos Merlo Roca	Apto para					LICITACIÓN
	⑬	⑭	⑮	⑯	⑰	⑱			Escala: plan 1:1000 alt 1:1000 H :100 V	Ing. Enrique Soler			PLANIALTIMETRIA	