
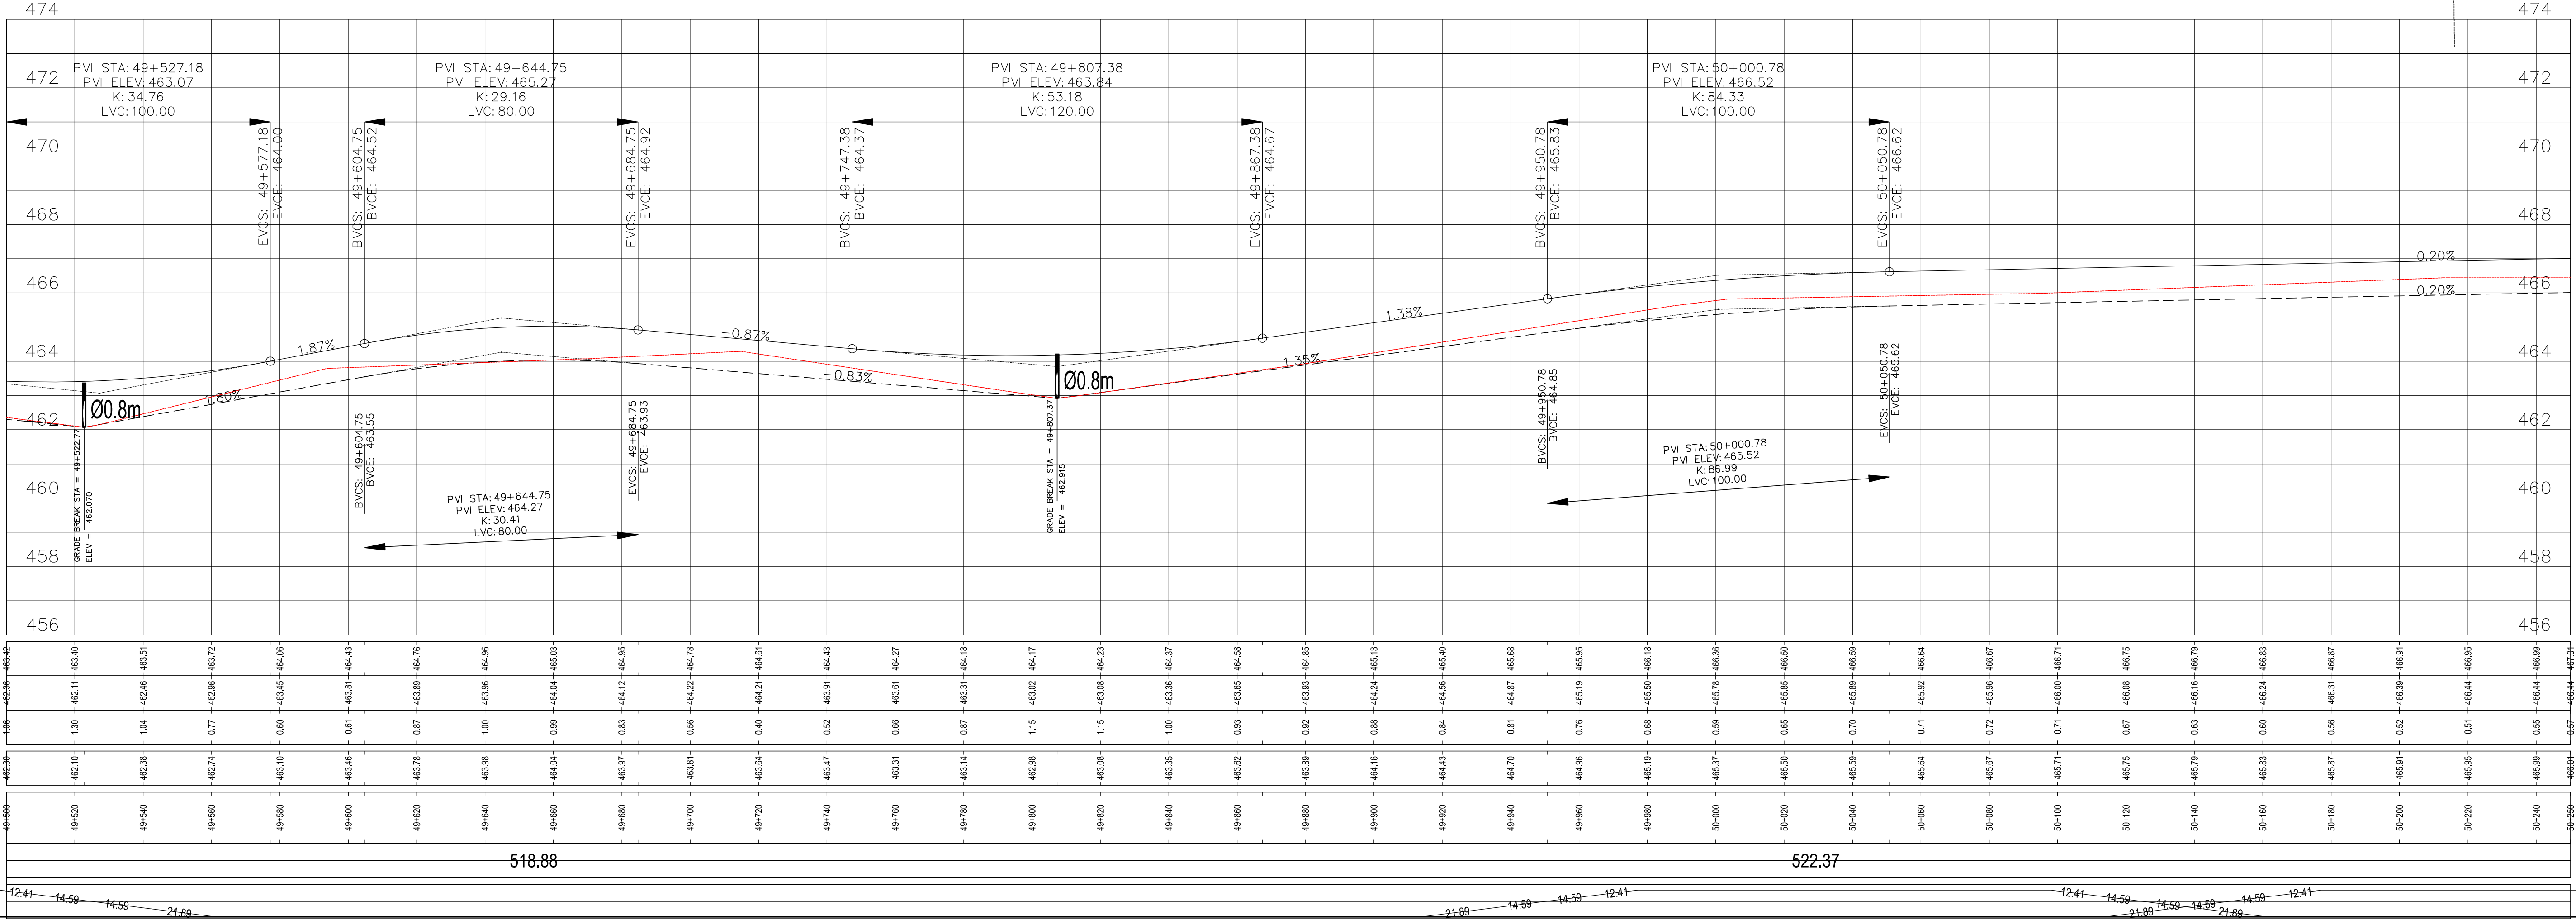


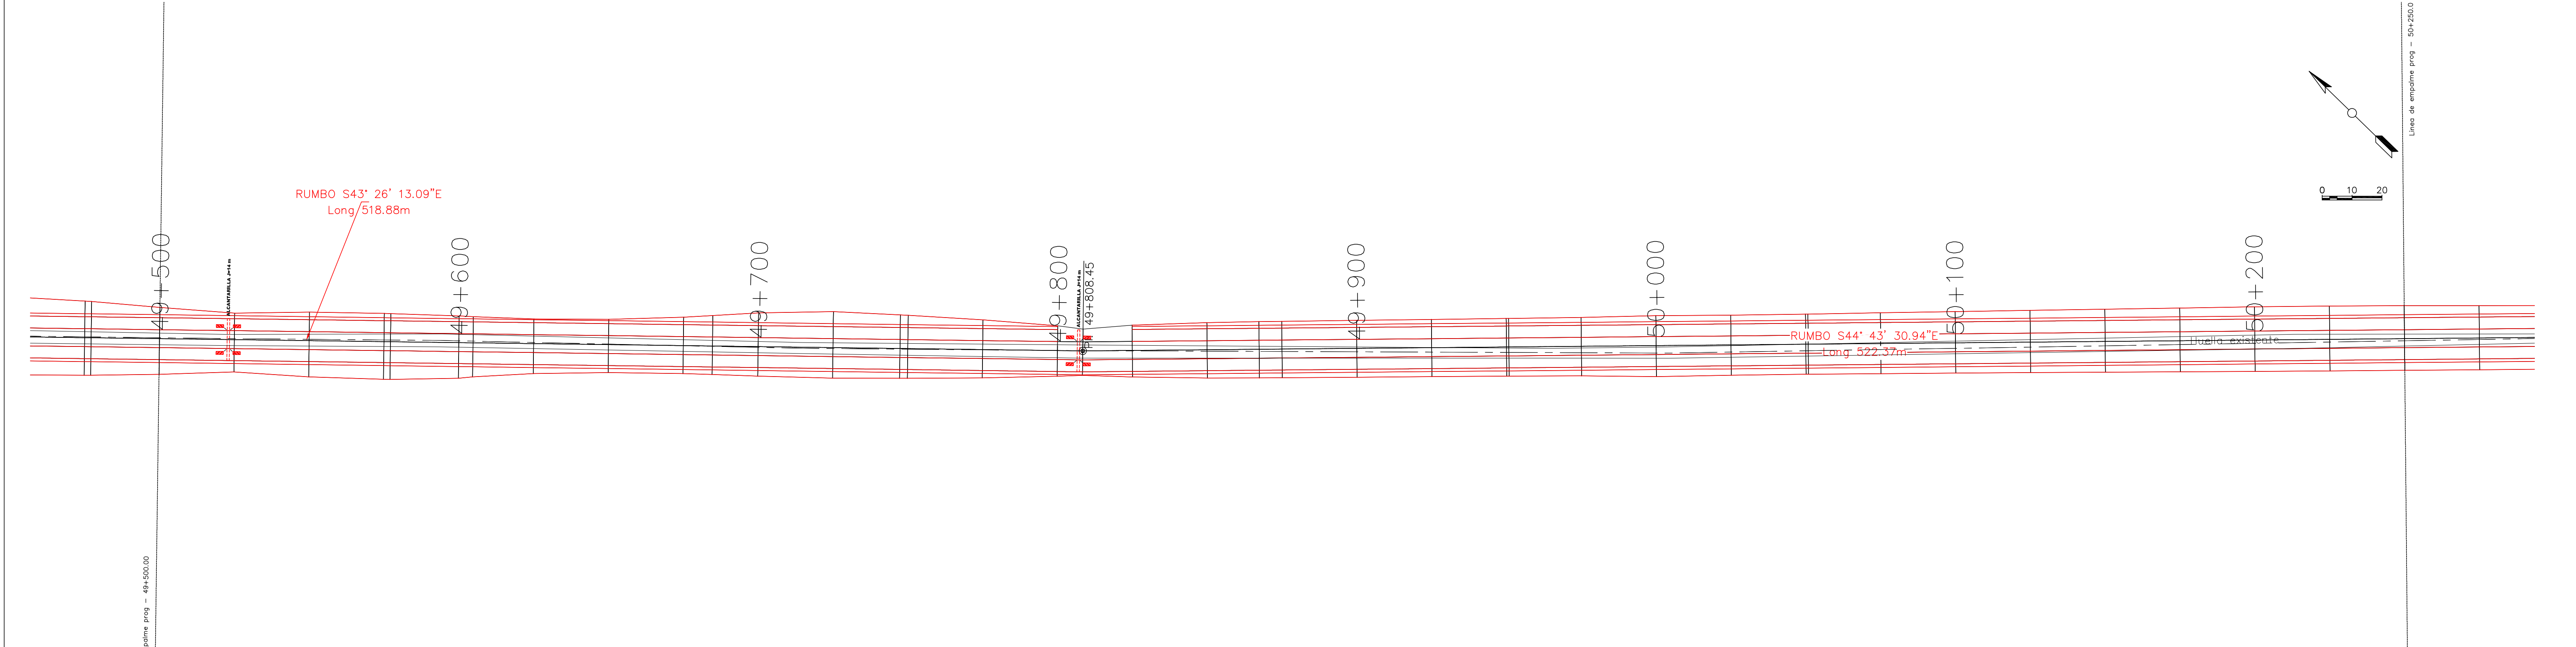

COTA RASANTE
COTA TERRENO
DIFERENCIA
COTA CUNETA
PROGRESIVA
Geometria horizontal
Peralte

1.86	-463.96	-463.44
49+500	-462.01	-462.11
49+520	-462.01	-462.11
49+540	-462.26	-462.46
49+560	-462.74	-463.72
49+580	-463.10	-464.06
49+600	-463.46	-464.43
49+620	-463.78	-464.75
49+640	-463.98	-464.96
49+660	-464.04	-465.03
49+680	-463.97	-464.12
49+700	-463.81	-464.70
49+720	-463.64	-464.61
49+740	-463.47	-464.31
49+760	-463.31	-464.27
49+780	-463.14	-464.18
49+800	-462.98	-464.17
49+820	-463.08	-464.23
49+840	-463.35	-464.37
49+860	-463.62	-464.58
49+880	-463.89	-464.85
49+900	-464.16	-465.13
49+920	-464.43	-465.40
49+940	-464.70	-465.68
49+960	-464.96	-465.95
49+980	-465.19	-466.16
50+000	-465.37	-466.36
50+020	-465.50	-466.50
50+040	-465.59	-466.59
50+060	-465.64	-466.64
50+080	-465.67	-466.67
50+100	-465.71	-466.71
50+120	-465.75	-466.75
50+140	-465.79	-466.79
50+160	-465.83	-466.83
50+180	-465.87	-466.87
50+200	-465.91	-466.91
50+220	-465.95	-466.95
50+240	-465.99	-466.99
50+250	-466.04	-467.04

PROGRESIVA 49+500 A 50+250

General Notes																	
SIGNIFICADO DE LOS NUMEROS	1	2	3	4	5	6						DIRECCION PROVINCIAL DE VIALIDAD – IICA – PROSAP	plano RP77 PA 067				
	7	8	9	10	11	12	topografía	Ing. Canales – Ing. Gomensoro	ARCHIVO		DPV Mendoza	IICA	PROSAP	OBRA: Obra básica y enripiado-Ruta Provincial N° 77 TRAMO: La Paz – Emp. RN N° 146 SECCIÓN: La Gloriosa – Emp. RN N° 146 DEPARTAMENTOS DE LA PAZ Y SAN RAFAEL			
							preparó	Ing. Carlos Merlo Roca	REVISIÓN	o							
							proyectó	Ing. Carlos Merlo Roca	Fecha validez	01/06/2009							
							dibujó	Ing. Carlos Merlo Roca	Apto para	LICITACIÓN							
									Escala: plan 1:1000 alt 1:1000 H :100 V	Ing. Enrique Soler				PLANIALTIMETRIA			