


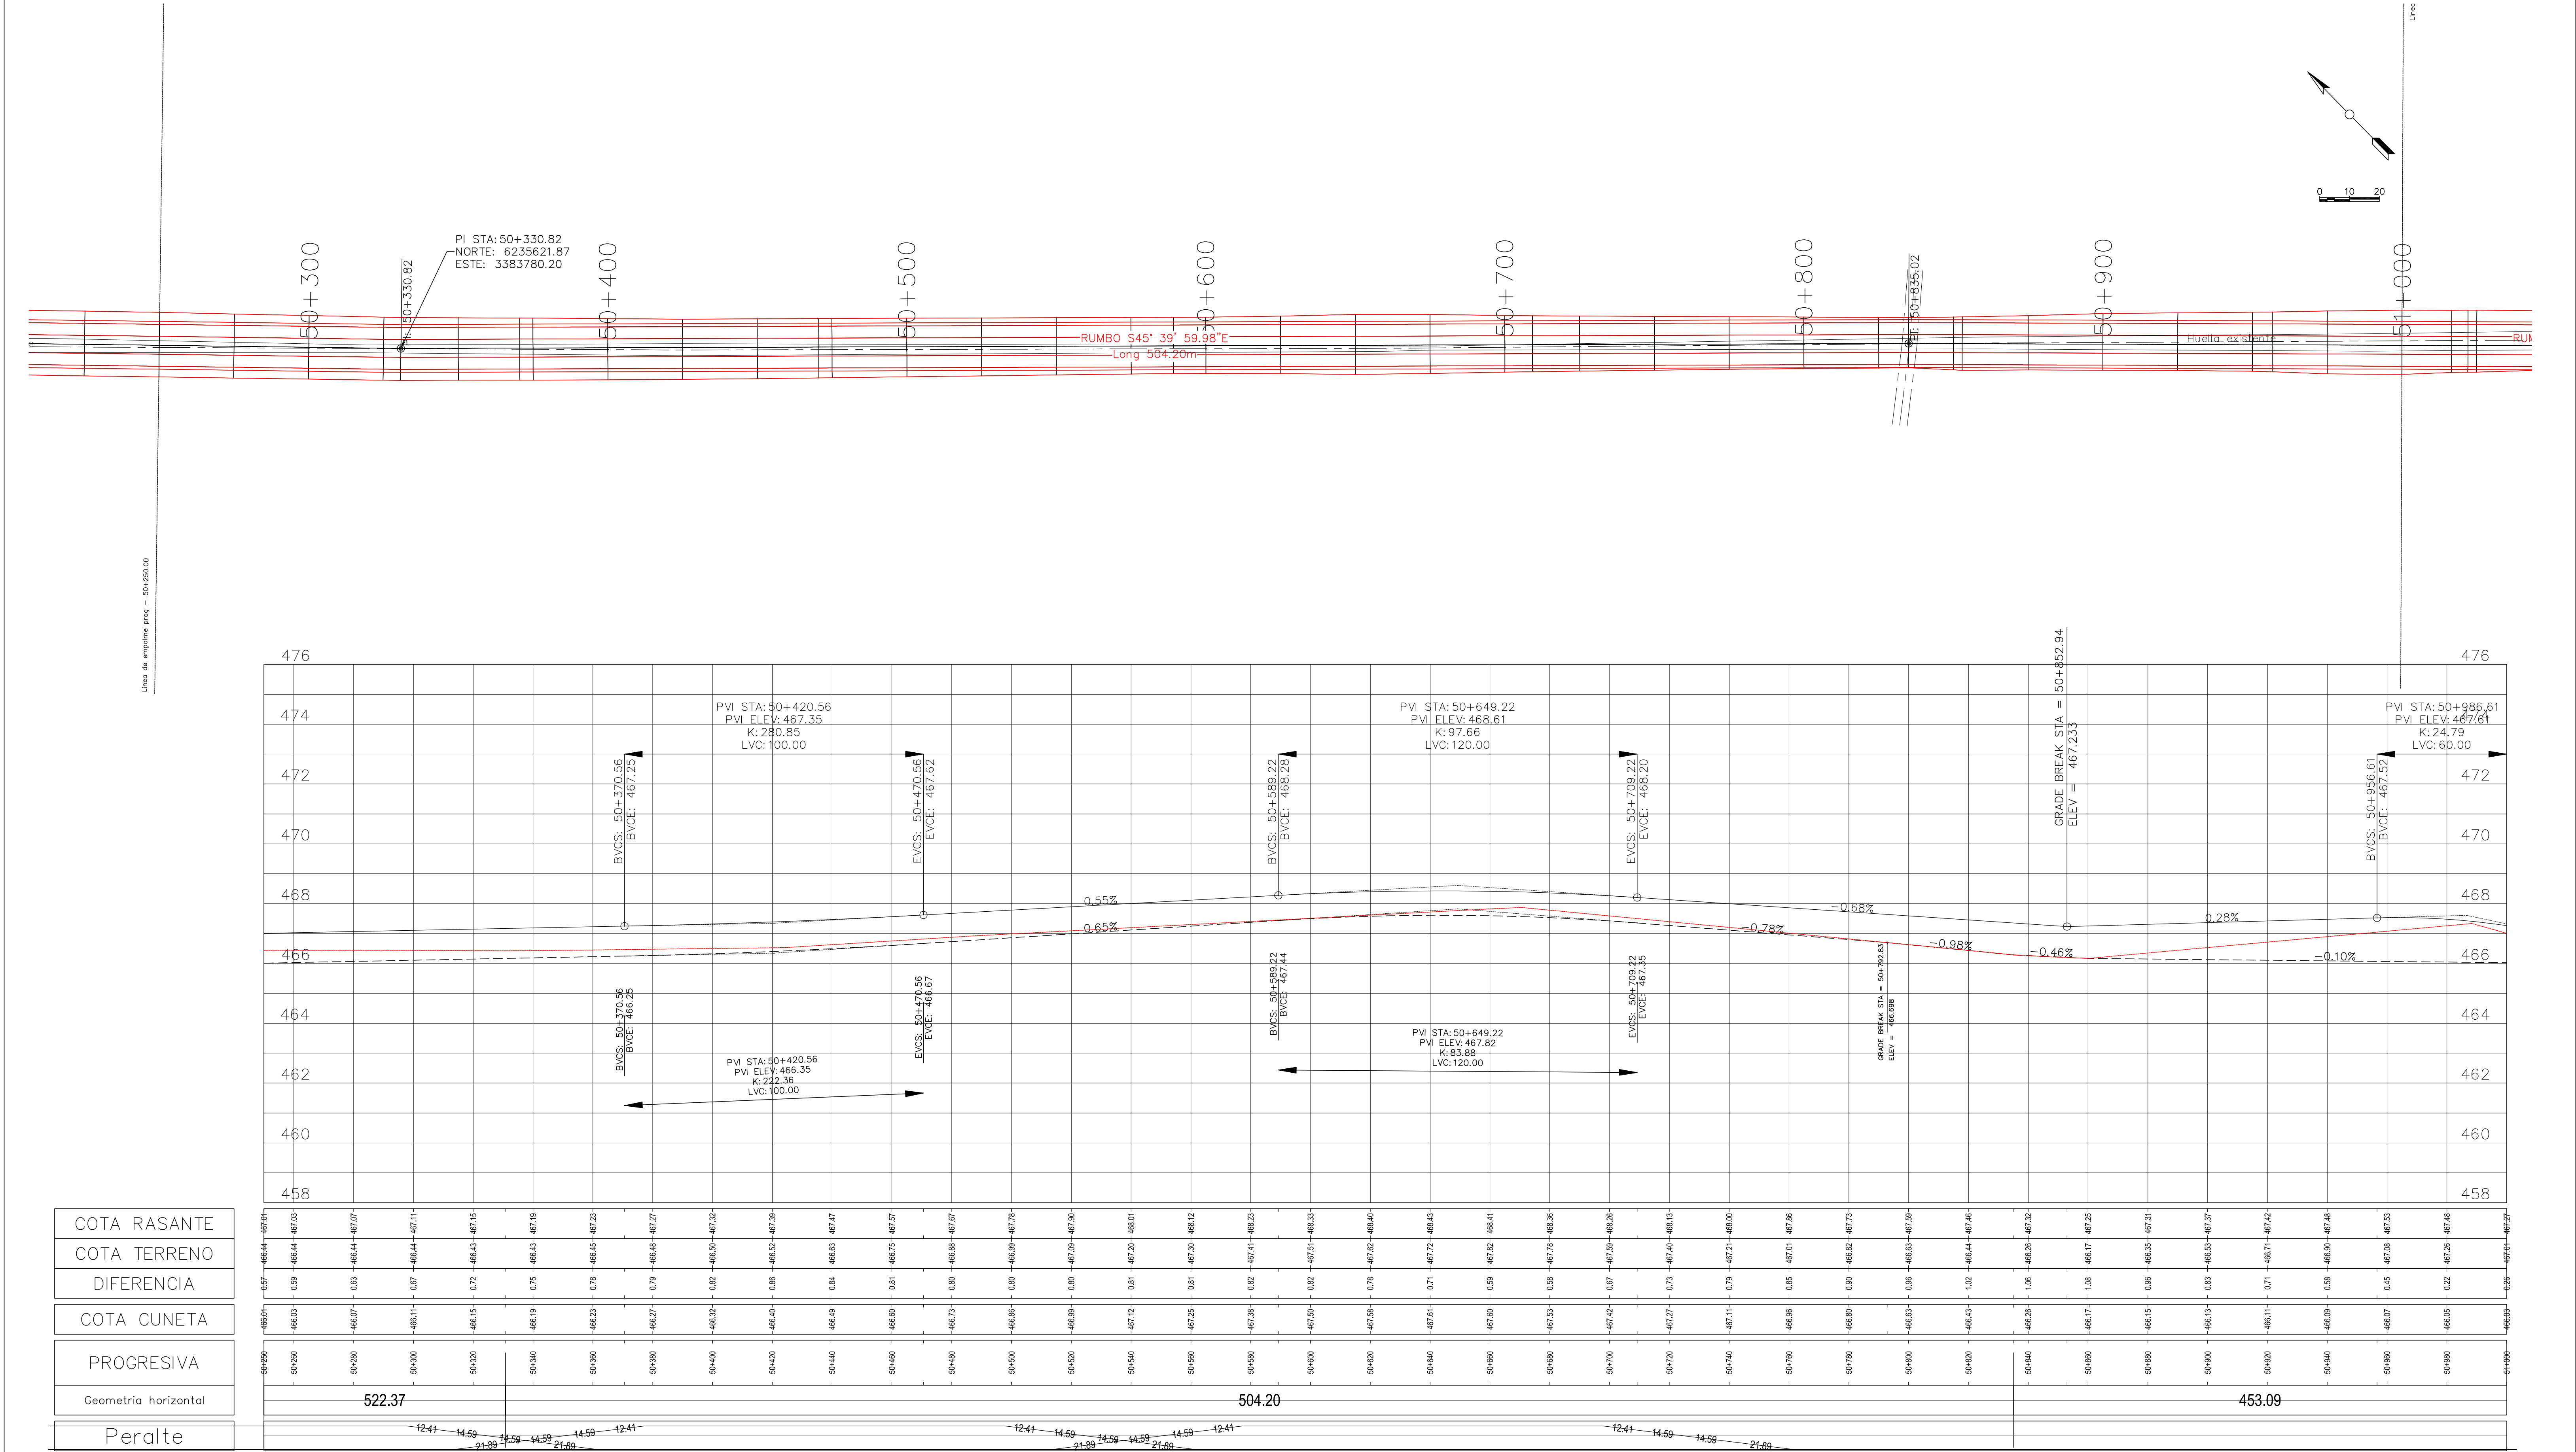

PROGRESIVA 50+250 A 51+000

General Notes																			
SIGNIFICADO DE LOS NUMEROS	1	2	3	4	5	6						DIRECCION PROVINCIAL DE VIALIDAD – IICA – PROSAP			plano RP77 PA 068				
	7	8	9	10	11	12	topografía	Ing. Canales – Ing. Comensoro	ARCHIVO		DPV Mendoza	IICA	PROSAP	OBRA: Obra básica y enripiado–Ruta Provincial N° 77 TRAMO: La Paz – Emp. RN N° 146 SECCIÓN: La Gloriosa – Emp. RN N° 146 DEPARTAMENTOS DE LA PAZ Y SAN RAFAEL					
						preparó	Ing. Carlos Merlo Roca	REVISIÓN	o										
						proyectó	Ing. Carlos Merlo Roca	Fecha validez	01/06/2009										
						dibujó	Ing. Carlos Merlo Roca	Apto para	LICITACIÓN										
								Escala:	plan 1:1000 alt 1:1000 H :100 V	Ing. Enrique Soler				PLANIALTIMETRIA					