
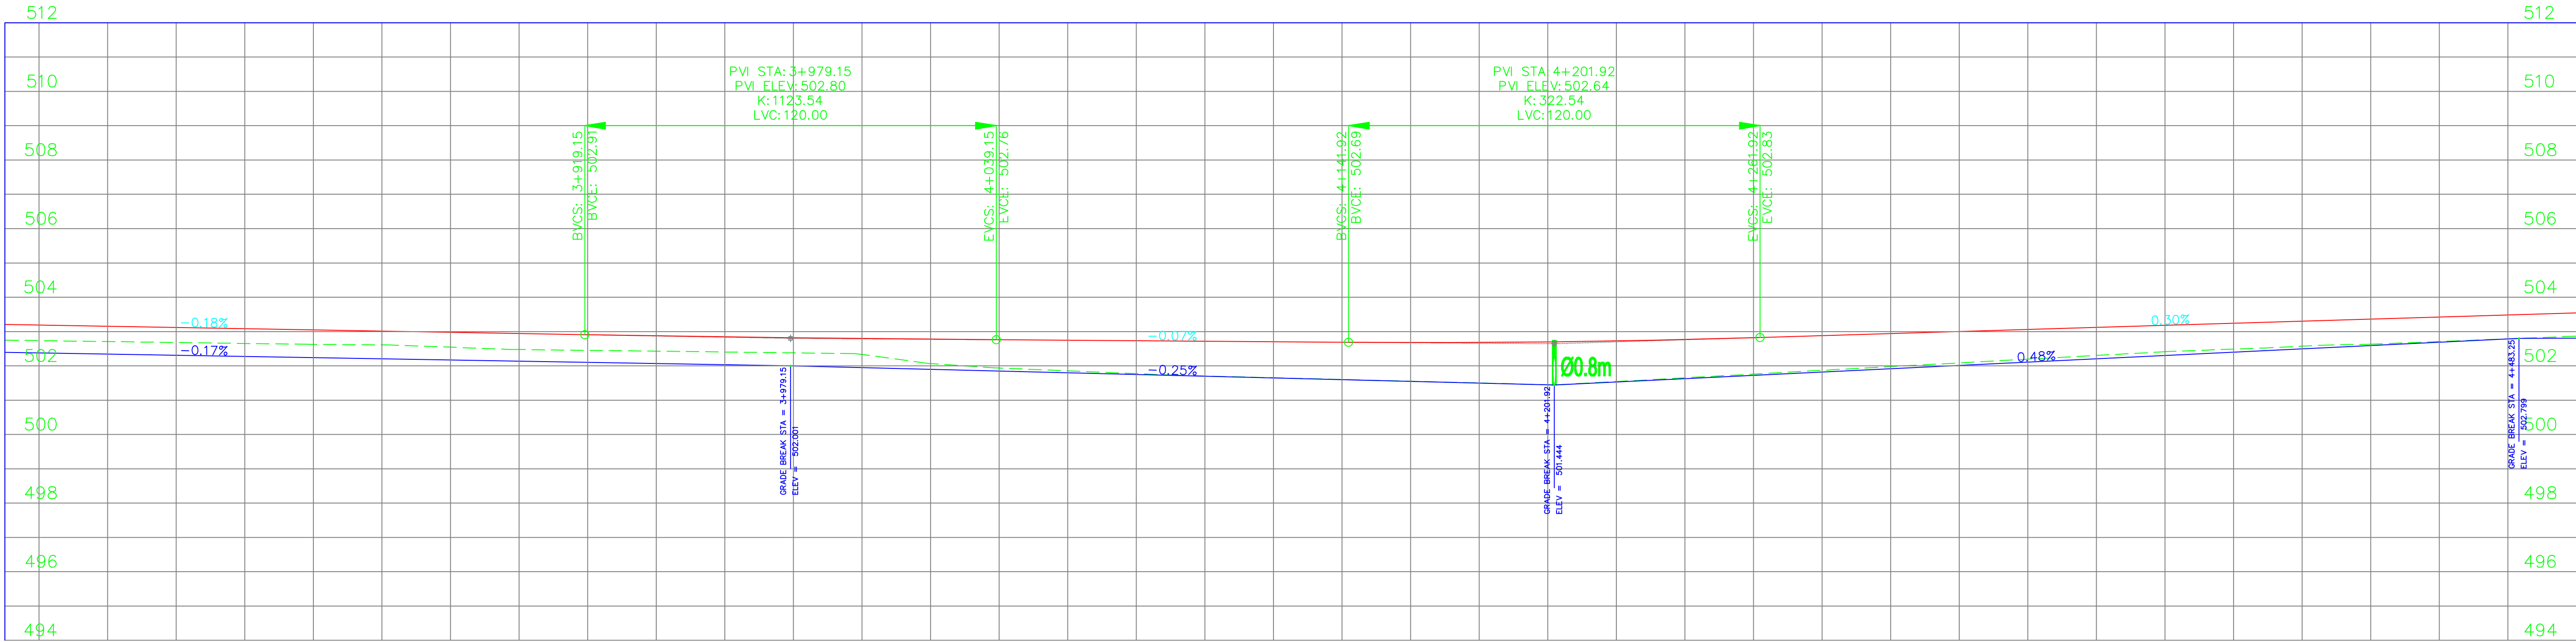


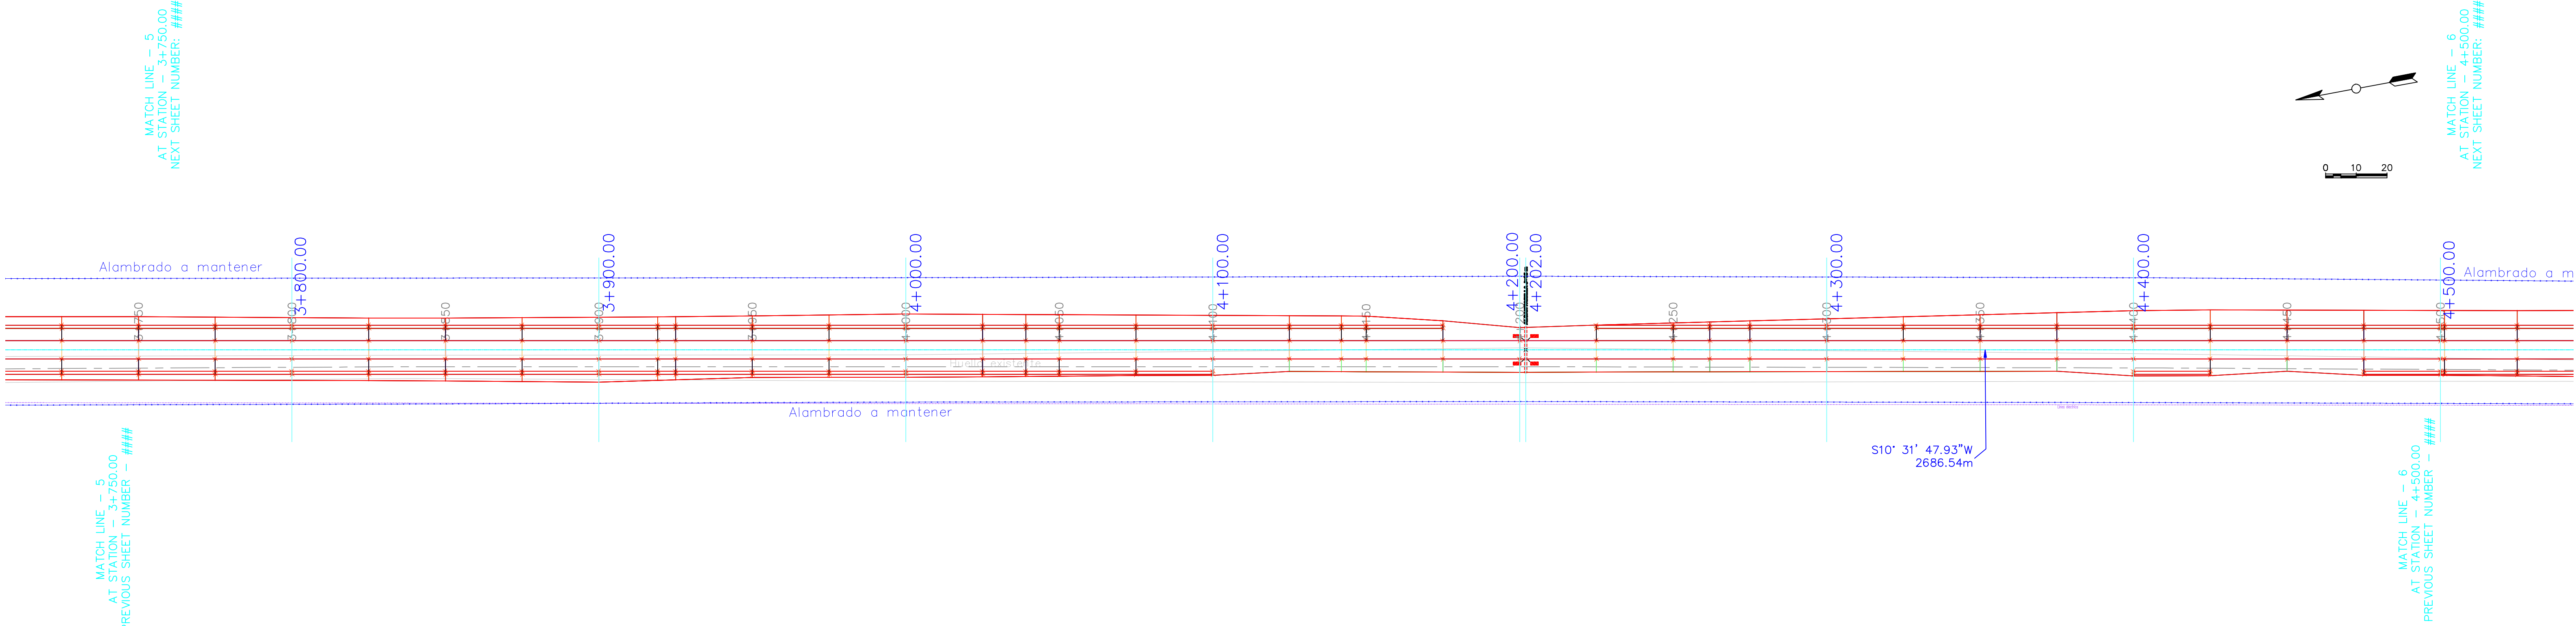

COTA RASANTE	502.40	502.38	502.34	502.31	502.27	502.24	502.21	502.17	502.14	502.10	502.07	502.03	502.00	501.96	501.90	501.85	501.79	501.70	501.56	501.45	501.33	501.20	501.02	500.87	500.72	500.56	500.42	500.29	500.14	500.00	499.85	499.69	499.54
COTA TERRENO	502.40	502.38	502.34	502.31	502.27	502.24	502.21	502.17	502.14	502.10	502.07	502.03	502.00	501.96	501.90	501.85	501.79	501.70	501.56	501.45	501.33	501.20	501.02	500.87	500.72	500.56	500.42	500.29	500.14	500.00	499.85	499.69	499.54
DIFERENCIA	0.00	0.00	0.00	0.00	0.00	0.00	0.00	0.00	0.00	0.00	0.00	0.00	0.00	0.00	0.00	0.00	0.00	0.00	0.00	0.00	0.00	0.00	0.00	0.00	0.00	0.00	0.00	0.00	0.00	0.00	0.00	0.00	
COTA CUNETA	502.40	502.38	502.34	502.31	502.27	502.24	502.21	502.17	502.14	502.10	502.07	502.03	502.00	501.96	501.90	501.85	501.79	501.70	501.56	501.45	501.33	501.20	501.02	500.87	500.72	500.56	500.42	500.29	500.14	500.00	499.85	499.69	499.54
PROGRESIVA	3+750	3+760	3+770	3+780	3+790	3+800	3+810	3+820	3+830	3+840	3+850	3+860	3+870	3+880	3+890	3+900	3+910	3+920	3+930	3+940	3+950	3+960	3+970	3+980	3+990	4+000	4+010	4+020	4+030	4+040	4+050	4+060	
Geometria horizontal	2686.54																																
Peralte																																	

PROGRESIVA 3+750 A 4+500

General Notes																				
SIGNIFICADO DE LOS NUMEROS	1	2	3	4	5	6												DIRECCION PROVINCIAL DE VIALIDAD – IICA – PROSAP		plano RP77 PA 006
	7	8	9	10	11	12	topografía	Ing. Canales – Ing. Gonsoro	ARCHIVO	DPV Mendoza		IICA	PROSAP	OBRA: Obra básica y enripiado–Ruta Provincial N° 77 TRAMO: La Paz – Emp. RN N° 146 SECCIÓN: La Gloriosa – Emp. RN N° 146 DEPARTAMENTOS DE LA PAZ Y SAN RAFAEL						
	13	14	15	16	17	18	preparó	Ing. Carlos Merlo Roca	REVISIÓN							o				
							proyectó	Ing. Carlos Merlo Roca	Fecha validez							01/06/2009				
							dibujó	Ing. Carlos Merlo Roca	Apto para	LICITACIÓN										
									Escala:	plan 1:1000 alt 1:1000 H :100 V		Ing. Enrique Soler	PLANIALTIMETRIA							