
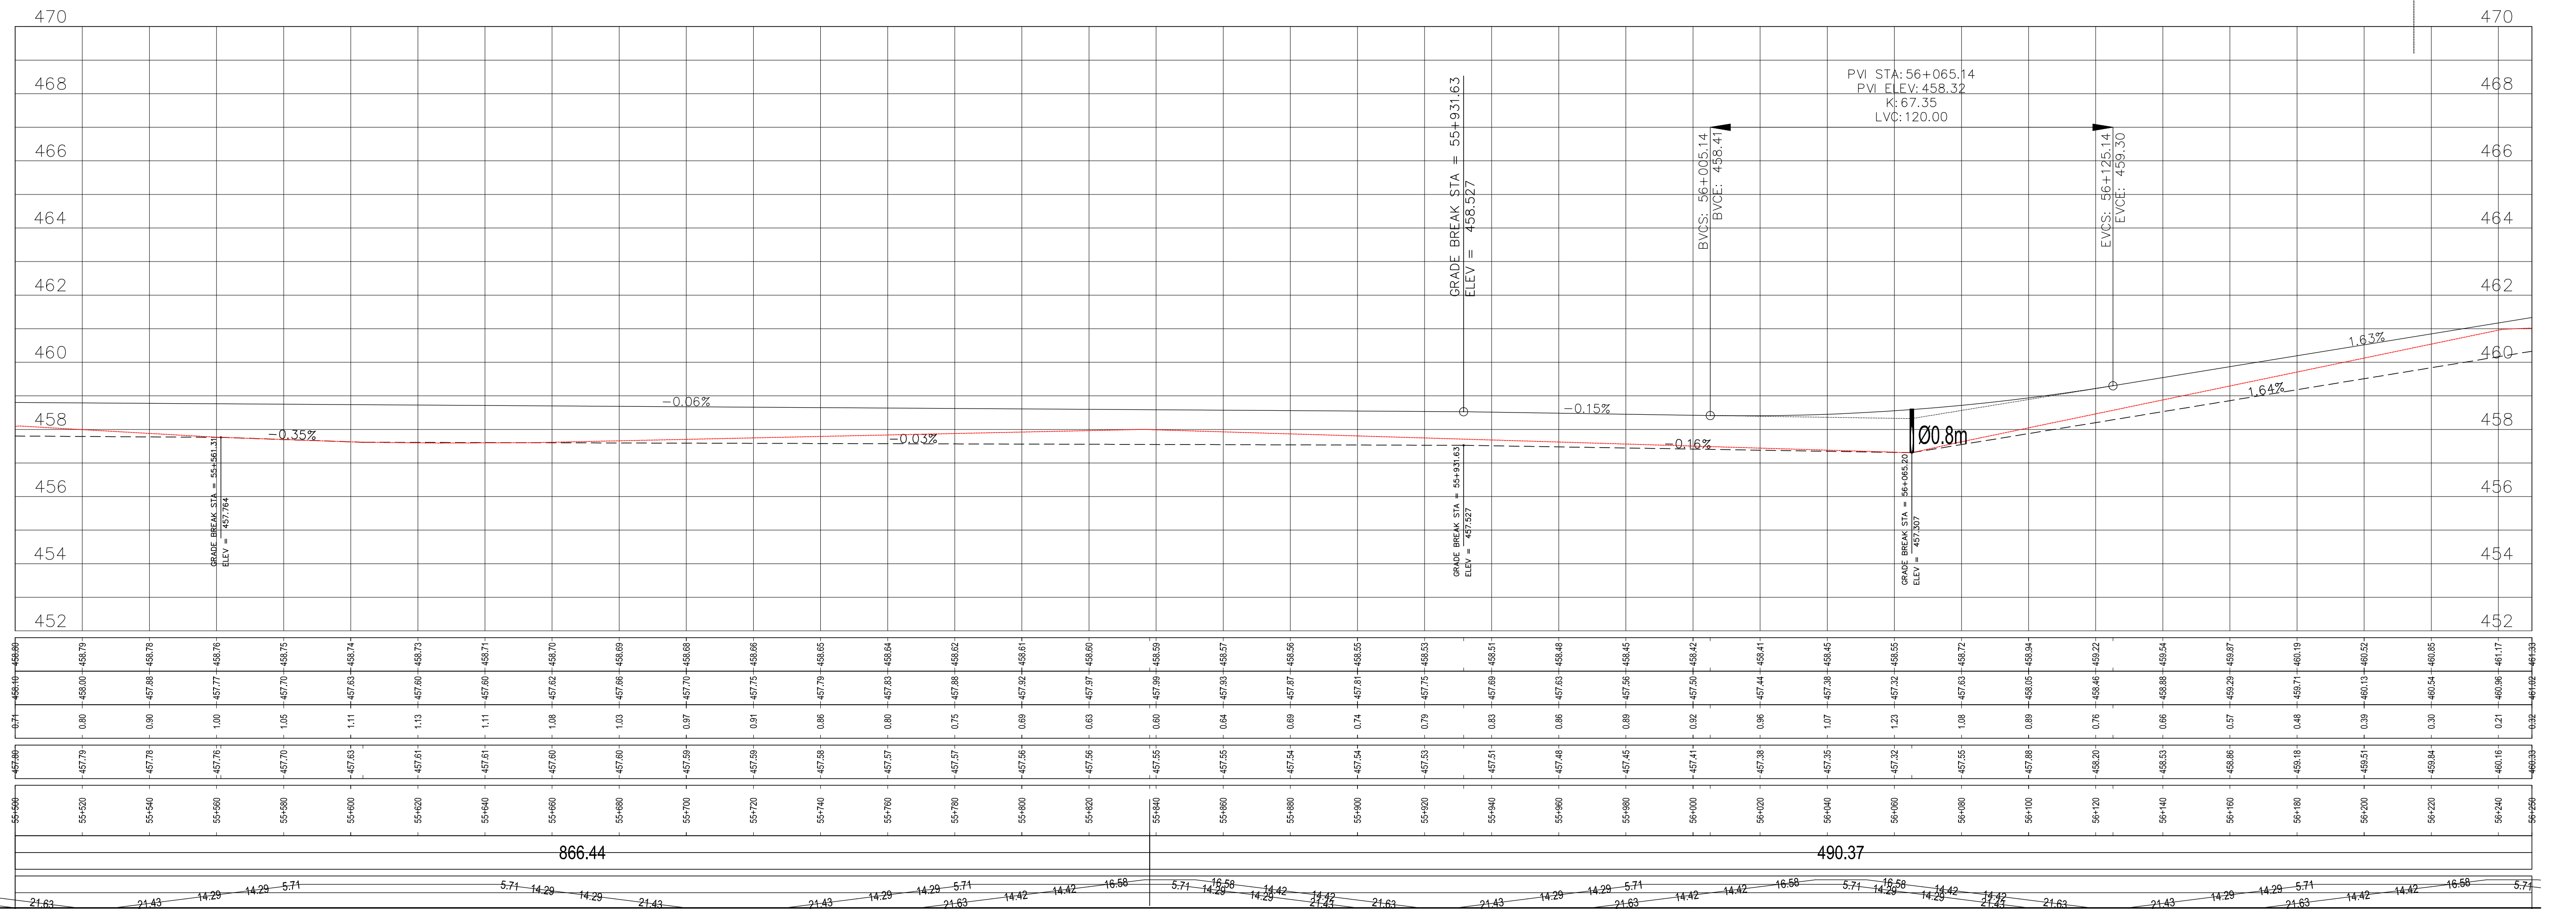
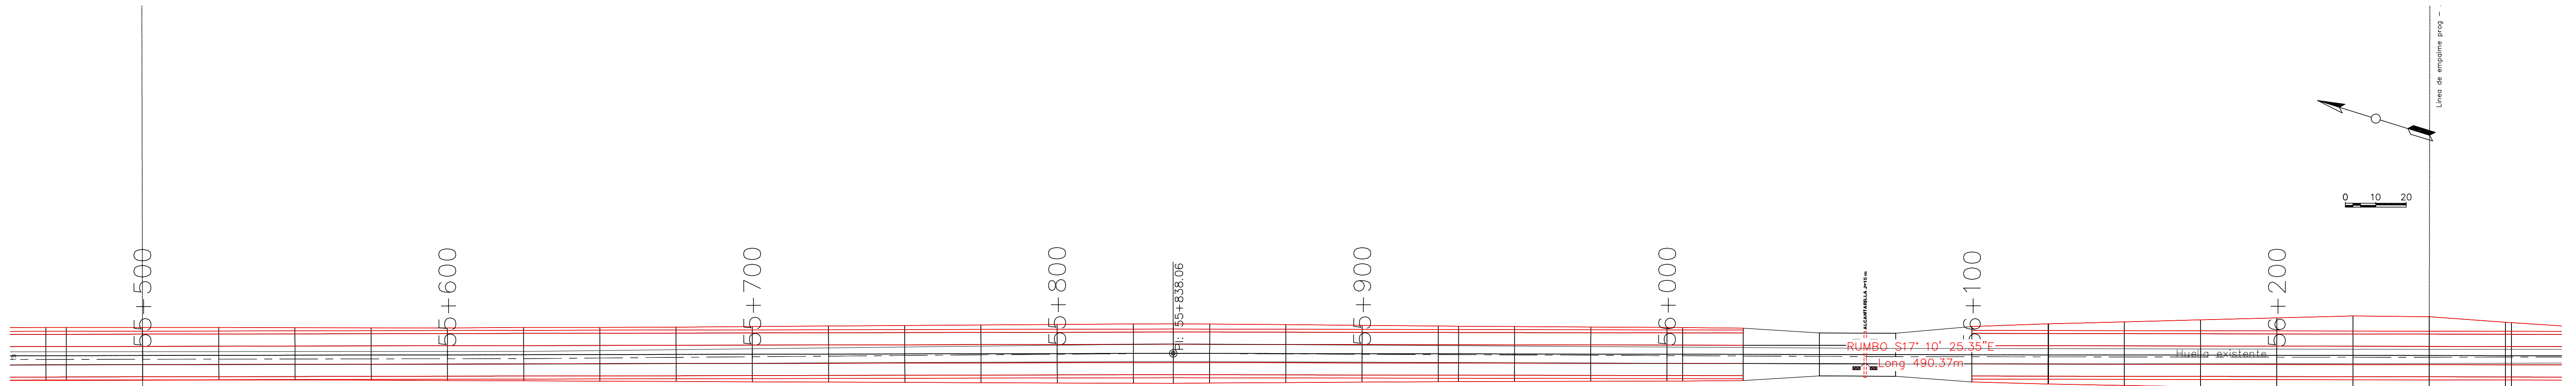
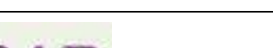


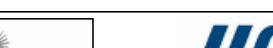

COTA RASANTE
COTA TERRENO
DIFERENCIA
COTA CUNETA
PROGRESIVA
Geometria horizontal

General Notes

SIGNIFICADO DE LOS NUMEROS	①	②	③	④	⑤	⑥					DIRECCION PROVINCIAL DE VIALIDAD – IICA – PROSAP		plano RP77 PA 075	
	⑦	⑧	⑨	⑩	⑪	⑫	topografía	Ing. Canales – Ing. Gomensoro	ARCHIVO		DPV Mendoza	IICA	PROSAP	OBRA: Obra básica y enripiado-Ruta Provincial N° 77 TRAMO: La Paz – Emp. RN N° 146 SECCIÓN: La Gloriosa – Emp. RN N° 146 DEPARTAMENTOS DE LA PAZ Y SAN RAFAEL
							preparó	Ing. Carlos Merlo Roca	REVISIÓN	o				
							proyectó	Ing. Carlos Merlo Roca	Fecha validez	01/06/2009				
	⑬	⑭	⑮	⑯	⑰	⑱	dibujó	Ing. Carlos Merlo Roca	Apto para	LICITACIÓN				
								Escala:	plan 1:1000 alt 1:1000 H :100 V	Ing. Enrique Soler			PLANIALTIMETRIA	