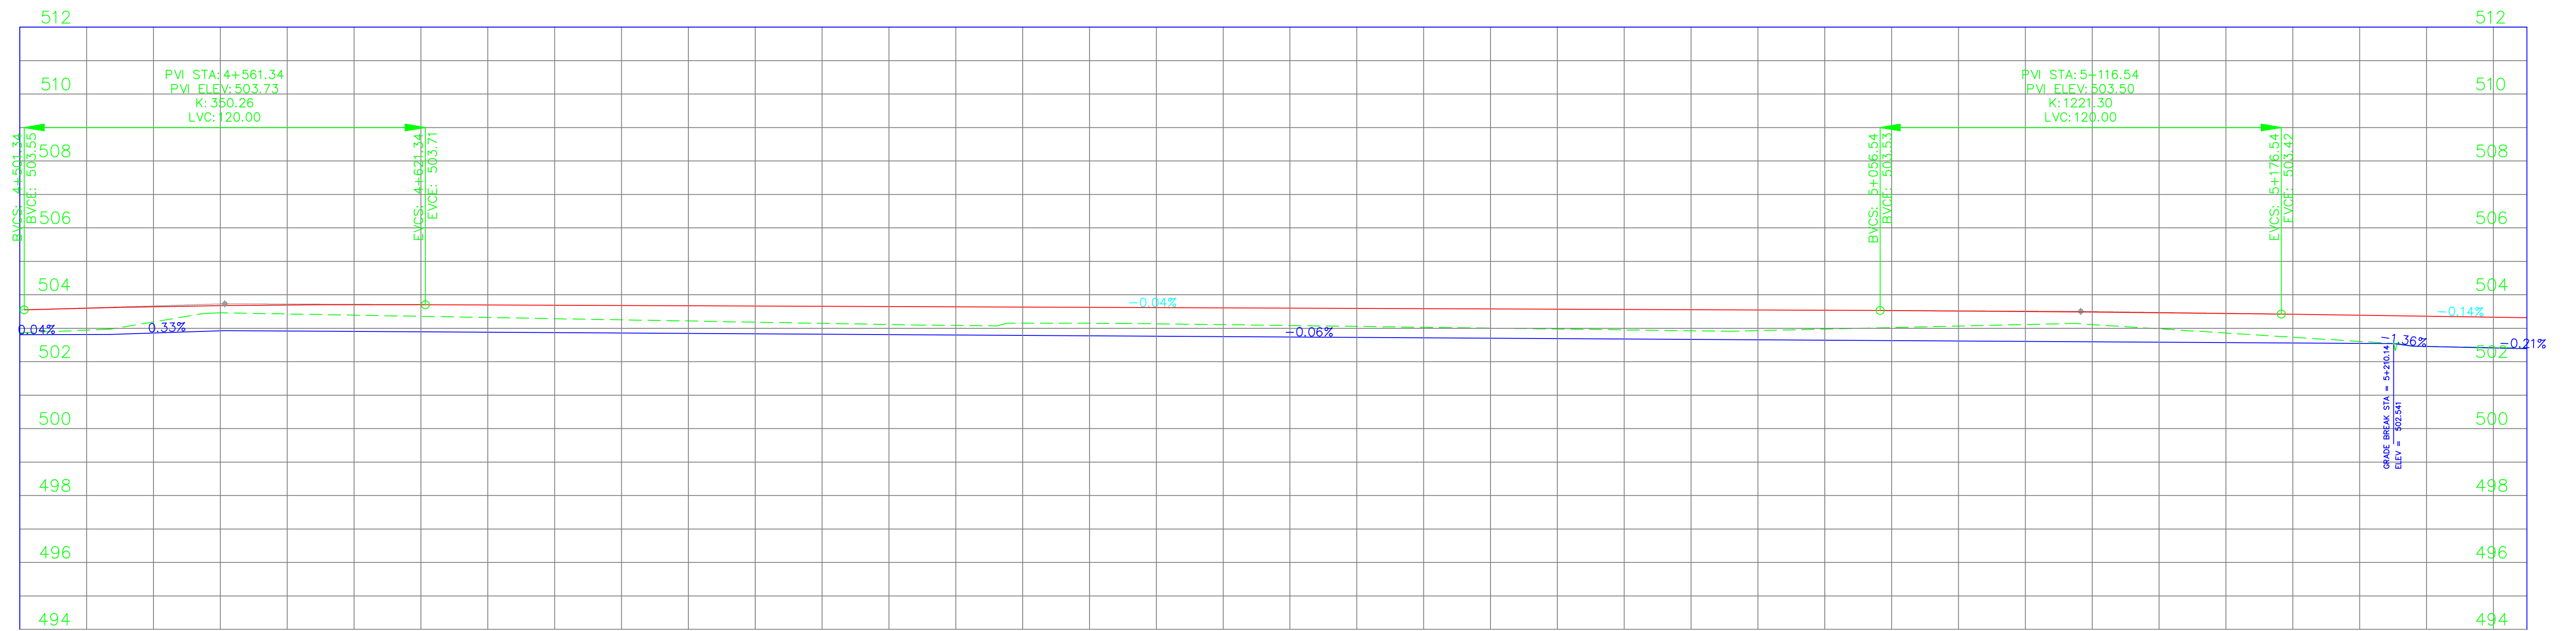
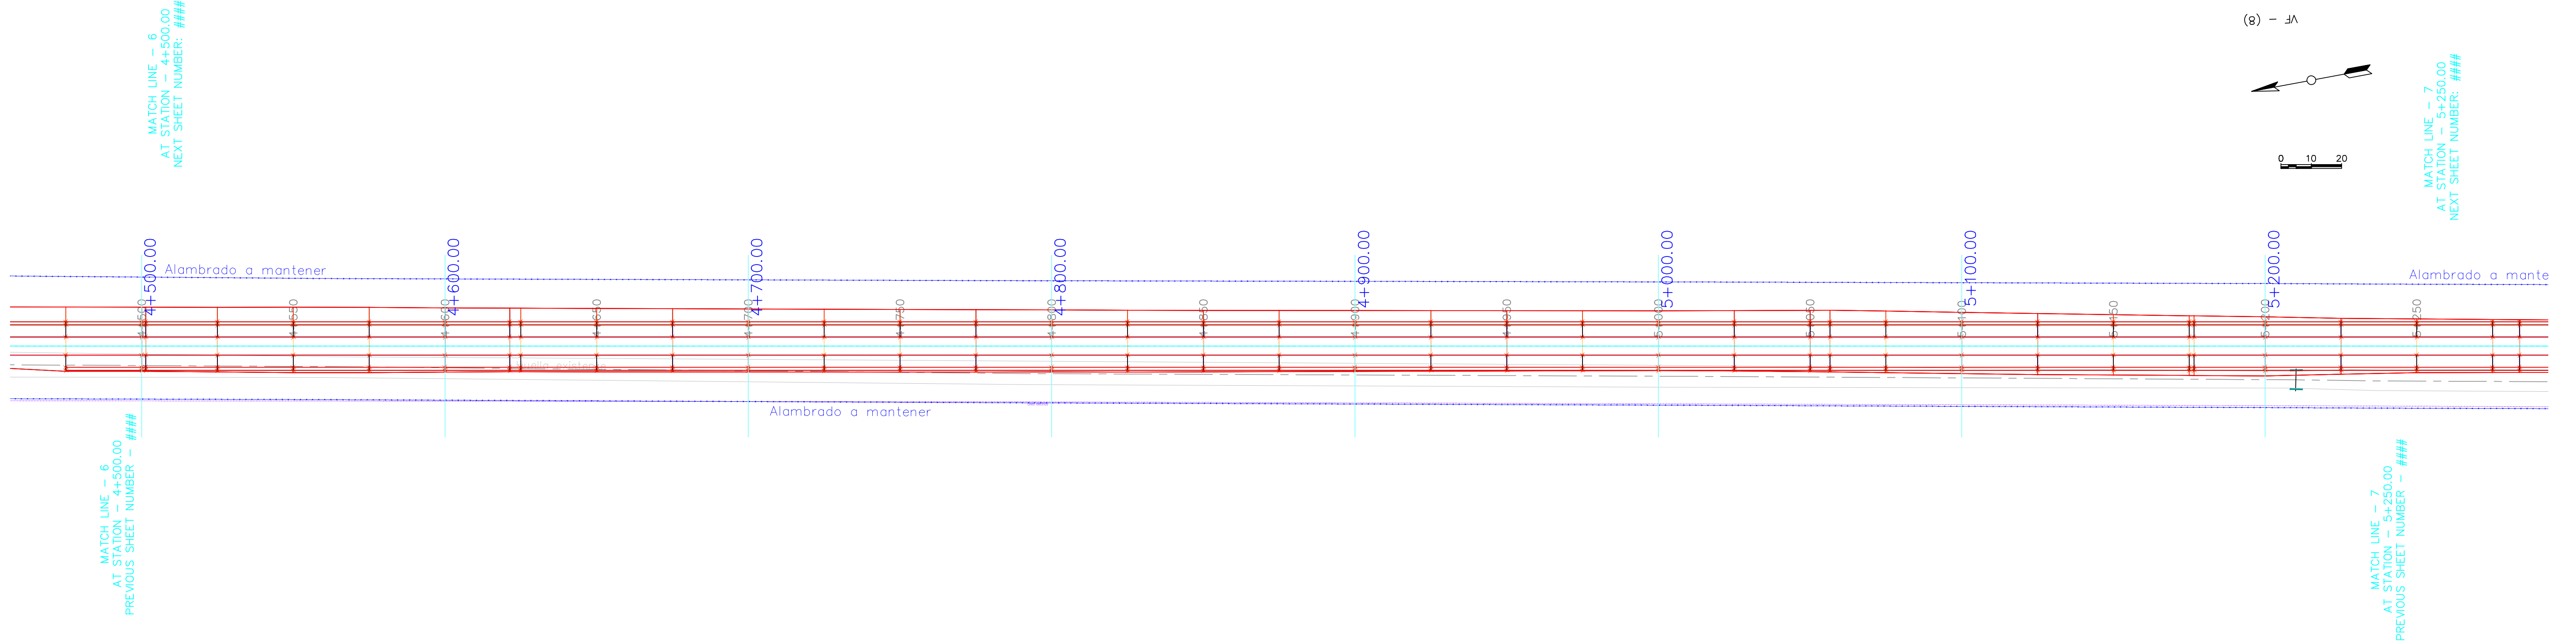


[illegible]

PROGRESIVA 4+500 A 5+250

General Notes															
SIGNIFICADO DE LOS NUMEROS	1	2	3	4	5	6	  						DIRECCION PROVINCIAL DE VIALIDAD – IICA – PROSAP		plano RP77 PA 007
	7	8	9	10	11	12	topografía Ing. Canales – Ing. Comensoro ARCHIVO DPV Mendoza IICA PROSAP						OBRA: Obra básica y enripiado–Ruta Provincial N° 77 TRAMO: La Paz – Emp. RN N° 146 SECCIÓN: La Gloriosa – Emp. RN N° 146 DEPARTAMENTOS DE LA PAZ Y SAN RAFAEL		
	13	14	15	16	17	18	preparó Ing. Carlos Merlo Roca REVISIÓN o								
							proyectó Ing. Carlos Merlo Roca Fecha validez 01/06/2009								
								dibujó Ing. Carlos Merlo Roca Apto para LICITACIÓN							
							Escala: plan 1:1000 alt 1:1000 H :100 V				Ing. Enrique Soler				
										PLANIALTIMETRIA					