
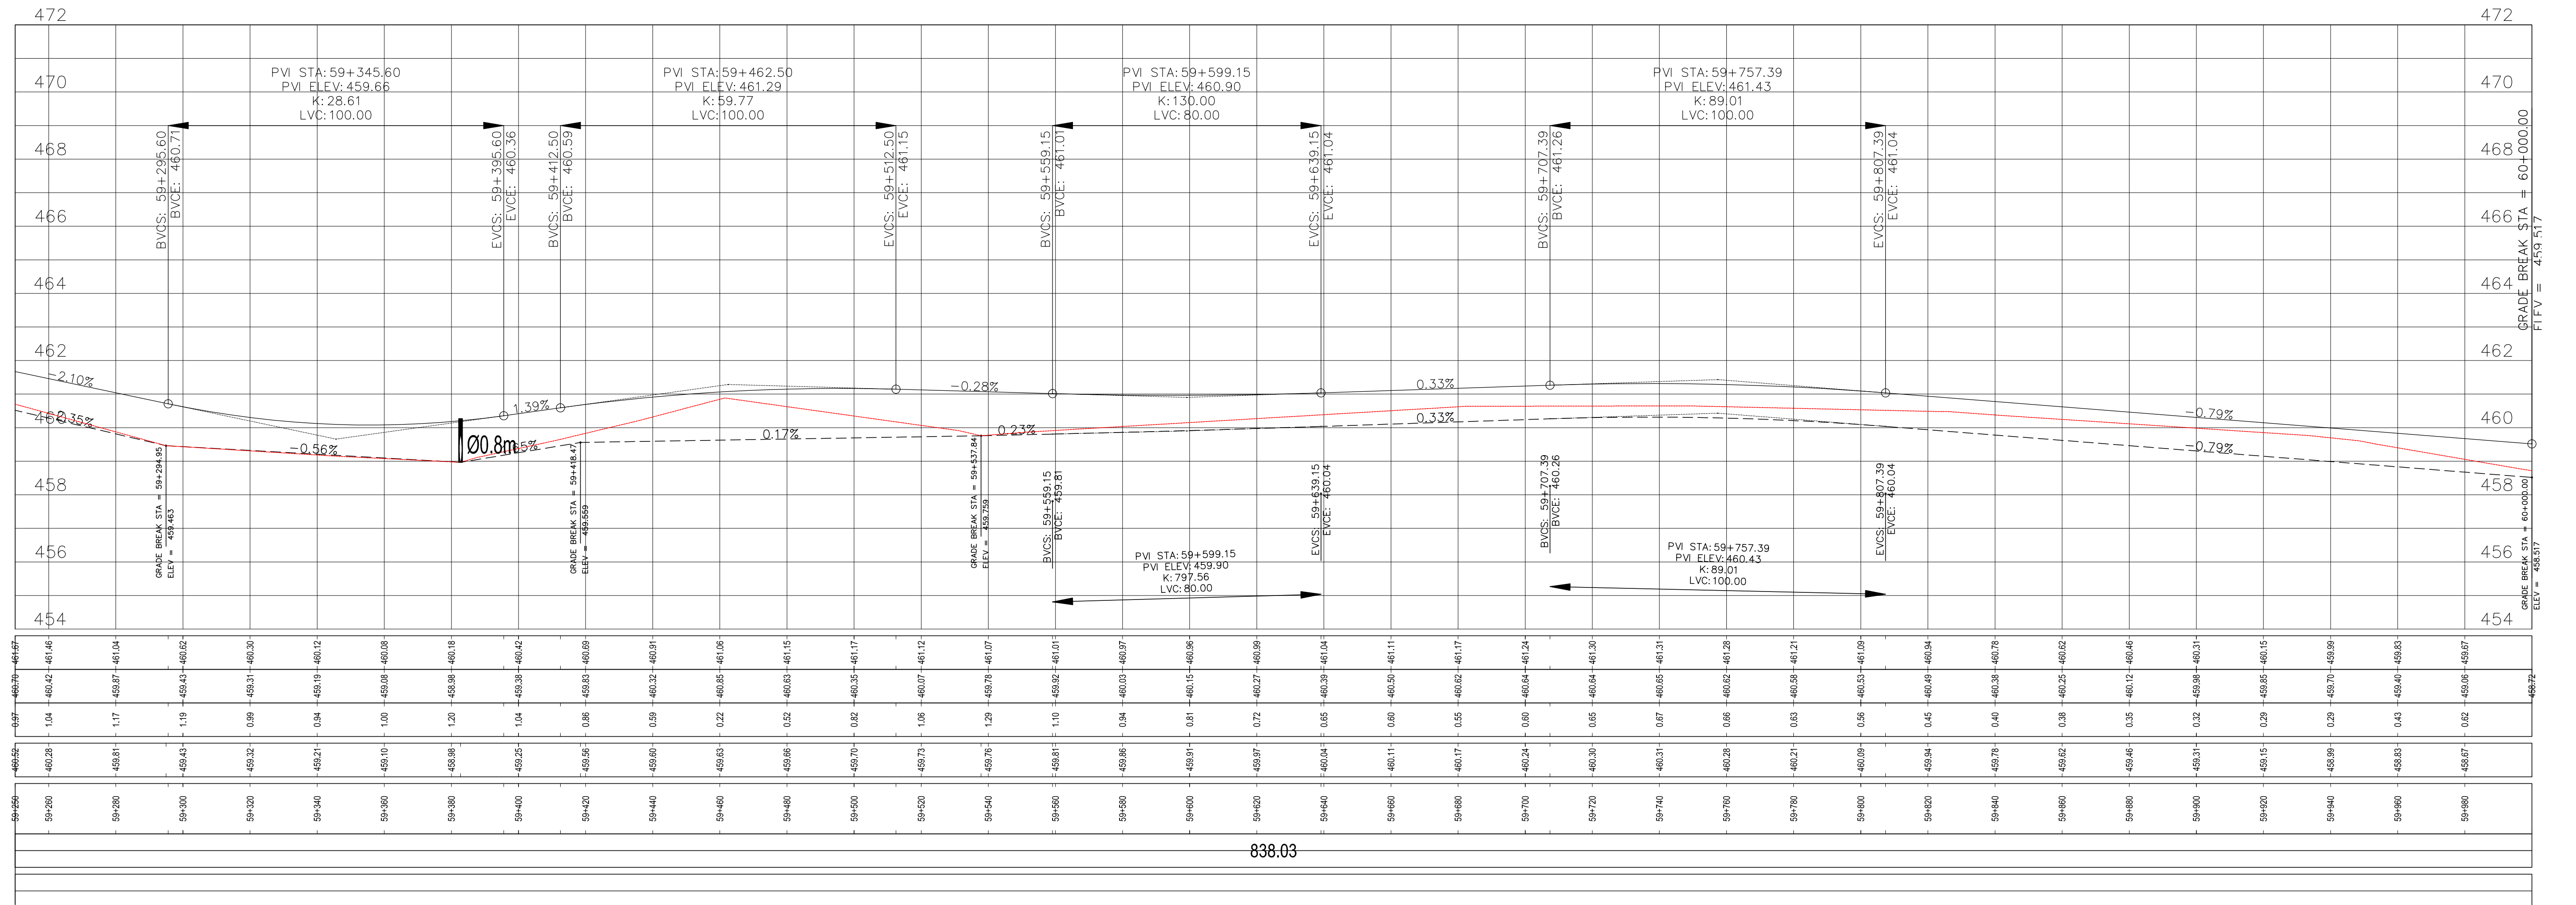


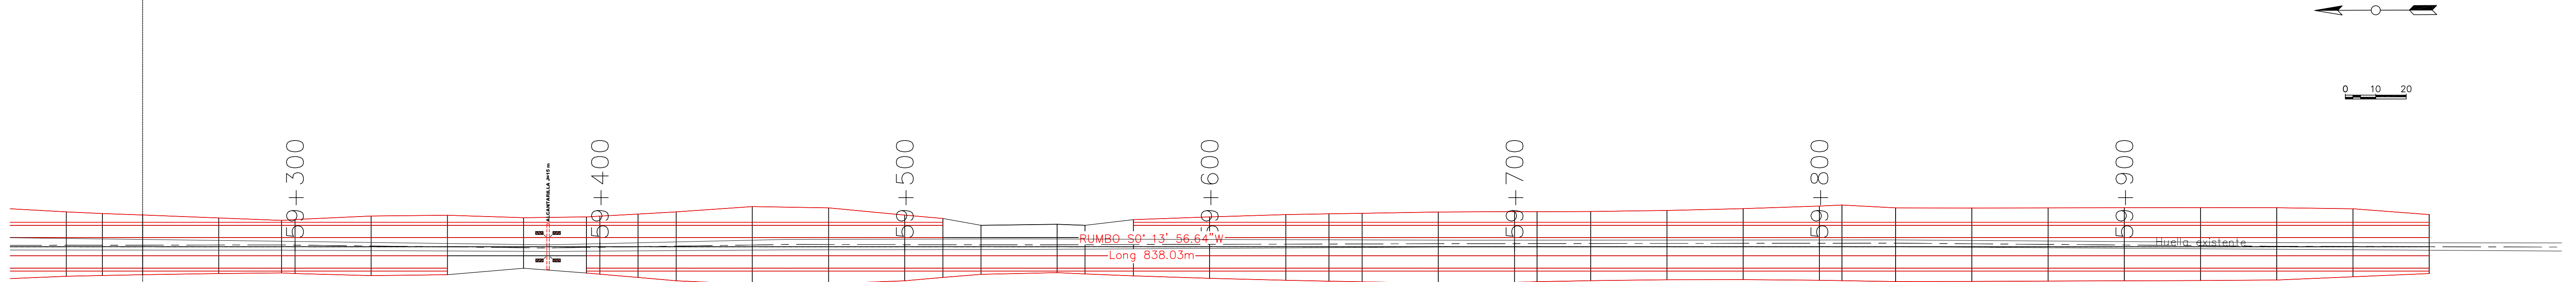

PROGRESIVA 59+250 A 60+000

General Notes													
SIGNIFICADO DE LOS NUMEROS	①	②	③	④	⑤	⑥						DIRECCION PROVINCIAL DE VIALIDAD - IICA - PROSAP	plano RP77 PA 080
	⑦	⑧	⑨	⑩	⑪	⑫	topografía	Ing. Canales - Ing. Comensoro	ARCHIVO		DPV Mendoza IICA PROSAP	OBRA: Obra básica y enripiado-Ruta Provincial N° 77 TRAMO: La Paz - Emp. RN N° 146 SECCIÓN: La Gloriosa - Emp. RN N° 146 DEPARTAMENTOS DE LA PAZ Y SAN RAFAEL	
							preparó	Ing. Carlos Merlo Roca	REVISIÓN	o			
							proyectó	Ing. Carlos Merlo Roca	Fecha validez	01/06/2009			
	⑬	⑭	⑮	⑯	⑰	⑱	dibujó	Ing. Carlos Merlo Roca	Apto para	LICITACIÓN			
								Escala:	plan 1:1000 alt 1:1000 H :100 V		Ing. Enrique Soler	PLANIALTIMETRIA	