
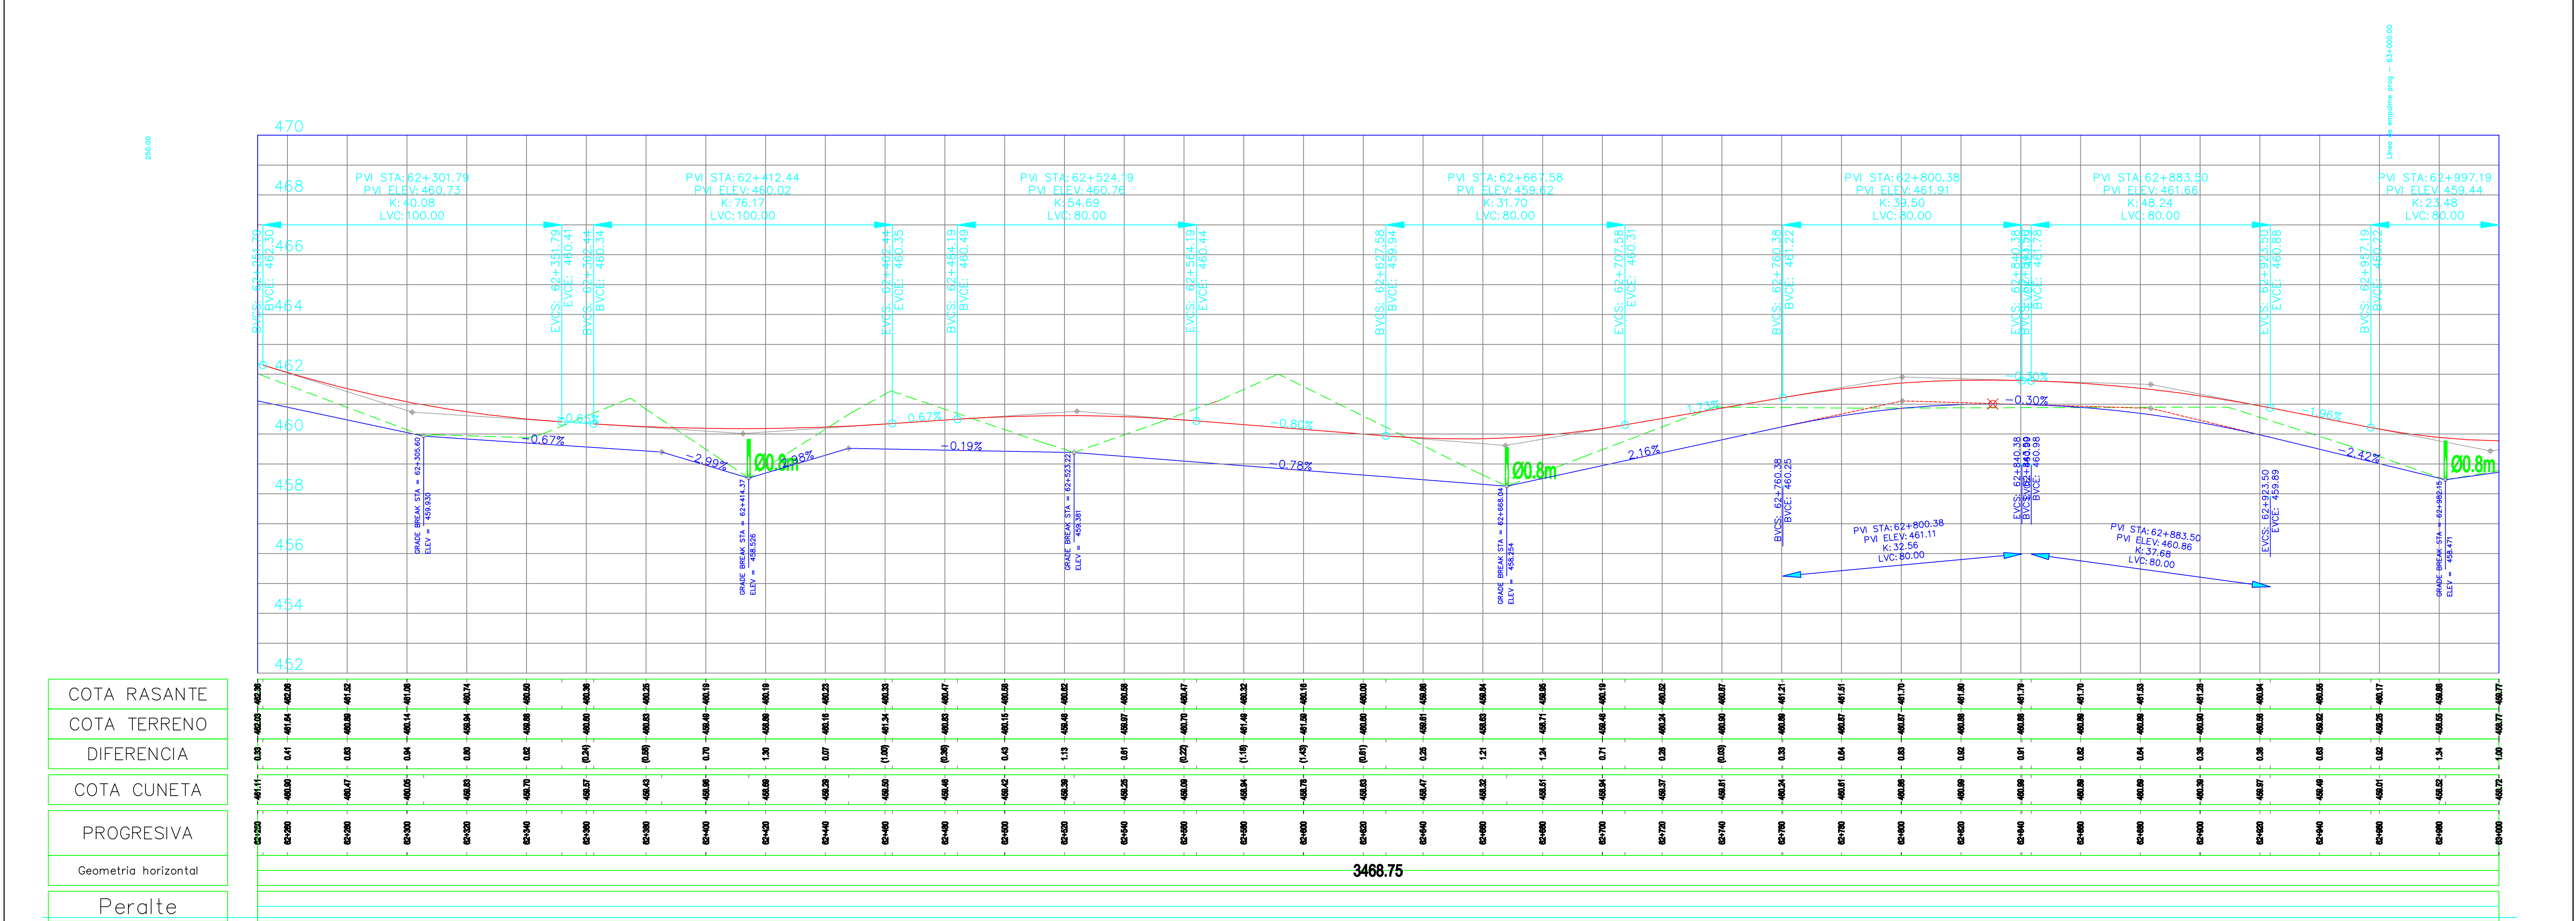


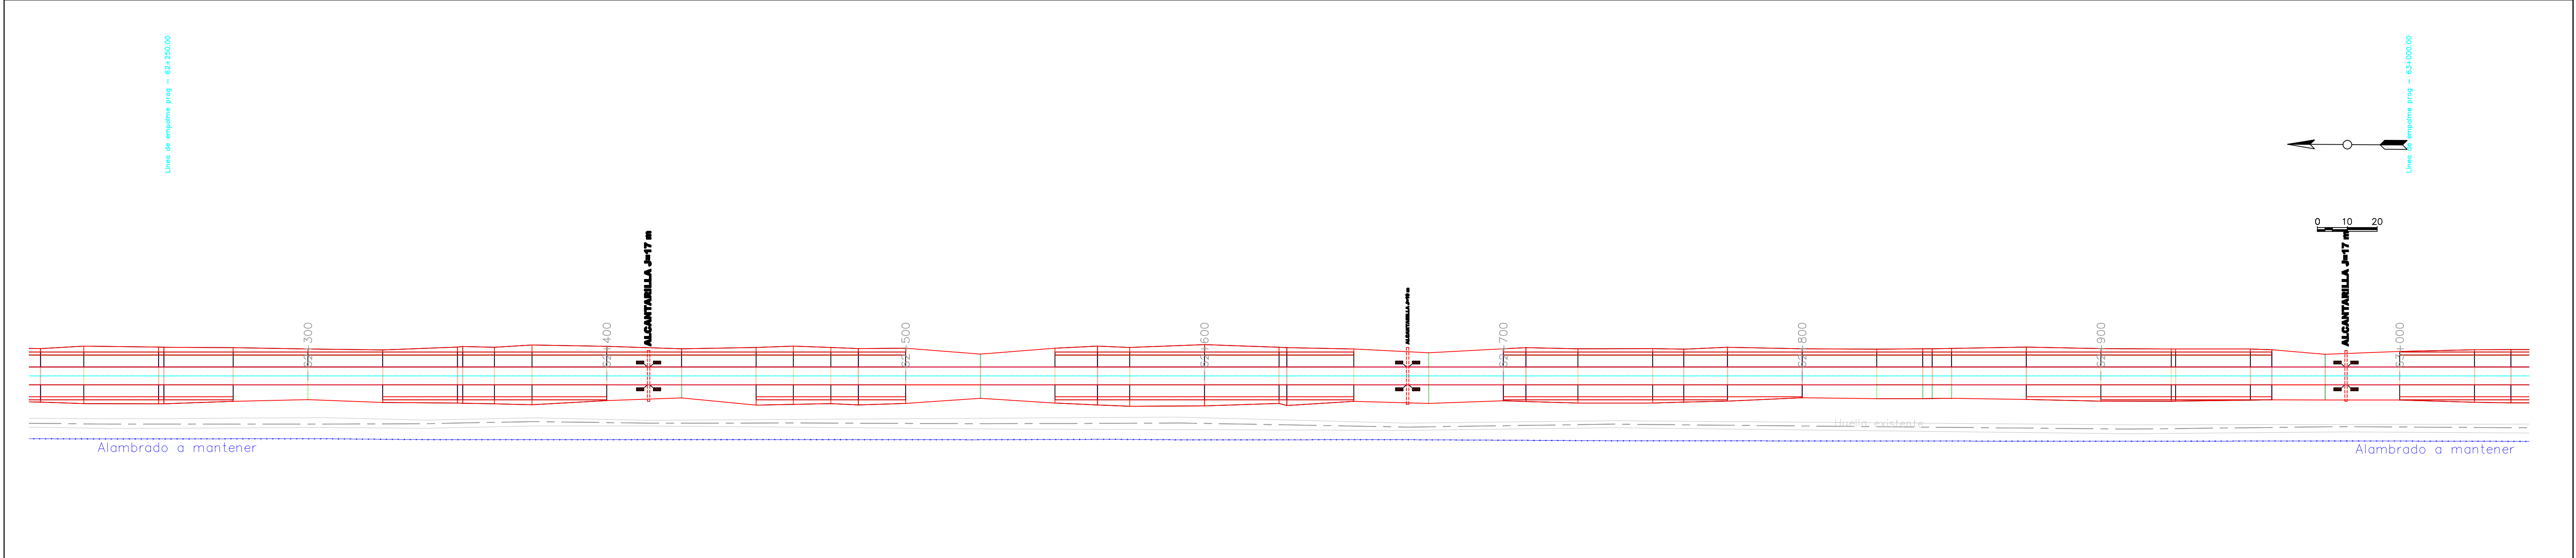

PROGRESIVA 62+250 A 63+000

SIGNIFICADO DE LOS NUMEROS	General Notes																	
	1	2	3	4	5	6									DIRECCION PROVINCIAL DE VIALIDAD – IICA – PROSAP		plano RP77 PA 084	
	7	8	9	10	11	12	topografía	Ing. Canales – Ing. Gomensoro	ARCHIVO			DPV Mendoza	IICA	PROSAP	OBRA: Obra básica y enripiado–Ruta Provincial N° 77 TRAMO: La Paz – Emp. RN N° 146 SECCIÓN: La Gloriosa – Emp. RN N° 146 DEPARTAMENTOS DE LA PAZ Y SAN RAFAEL			
							preparó	Ing. Carlos Merlo Roca	REVISIÓN	o								
							proyectó	Ing. Carlos Merlo Roca	Fecha validez	01/06/2009								
							dibujó	Ing. Carlos Merlo Roca	Apto para	LICITACIÓN								
13	14	15	16	17	18			Escala:	plan 1:1000 alt 1:1000 H :100 V		Ing. Enrique Soler		PLANIALTIMETRIA					