


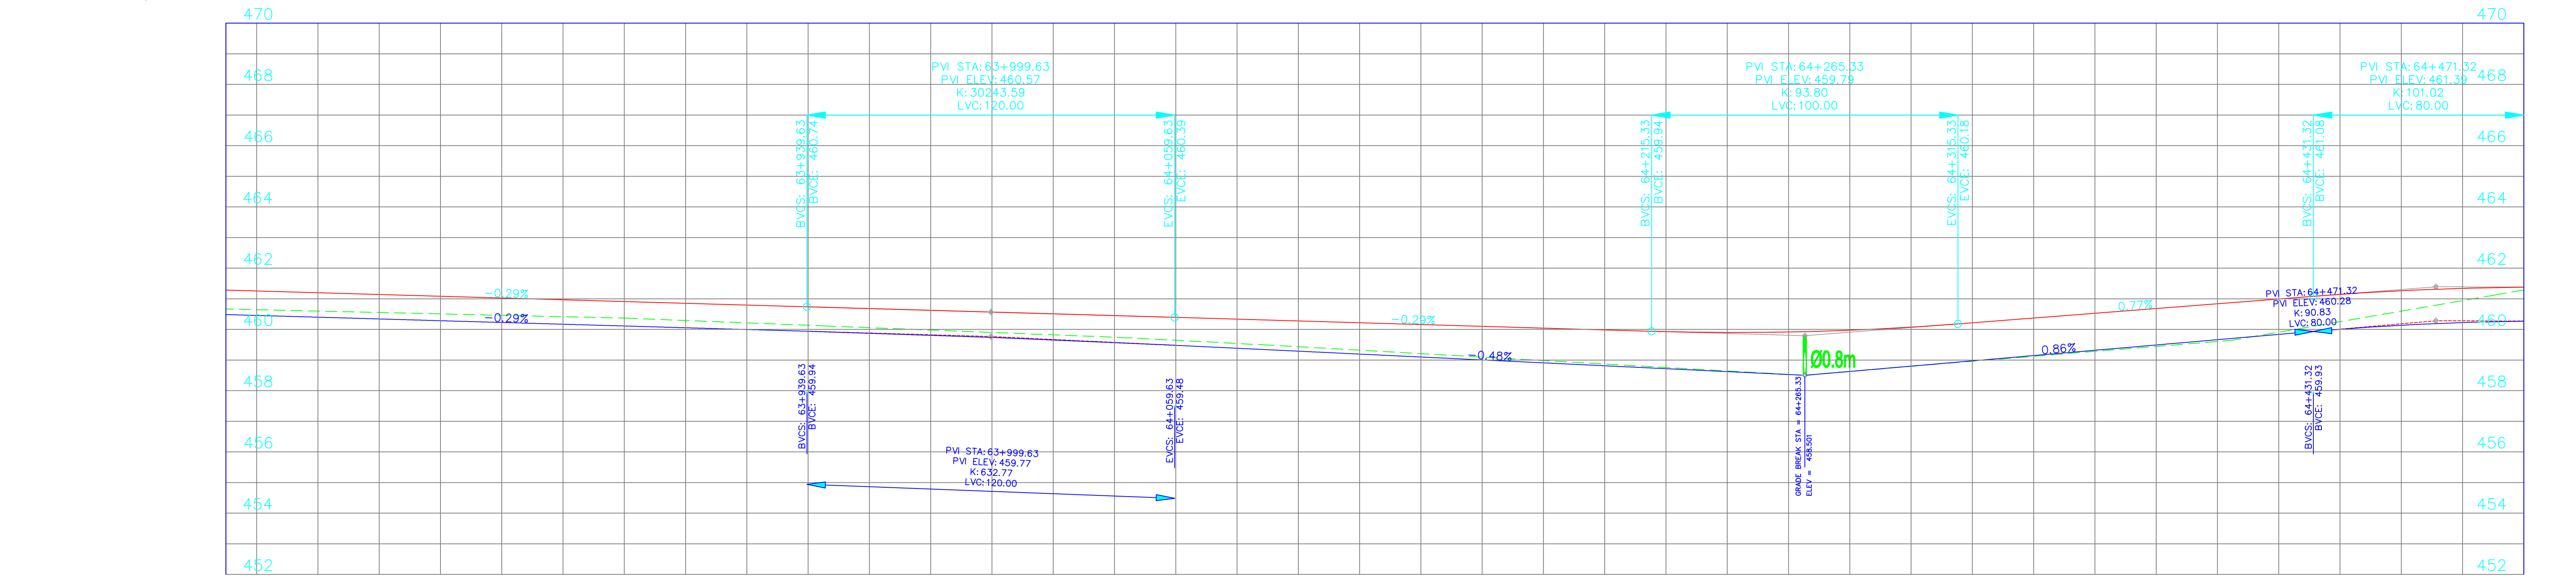

General Notes												PROGRESIVA 63+750 A 64+500											
SIGNIFICADO DE LOS NUMEROS	1	2	3	4	5	6							DIRECCION PROVINCIAL DE VIALIDAD - IICA - PROSAP						plano RP77 P				
	7	8	9	10	11	12	topografía	Ing. Canales - Ing. Comensoro	ARCHIVO		DPV Mendoza	IICA	PROSAP	OBRA: Obra básica y enripiado-Ruta Provincial N° 7 TRAMO: La Paz - Emp. RN N° 146 SECCIÓN: La Gloriosa - Emp. RN N° 146 DEPARTAMENTOS DE LA PAZ Y SAN RAFAEL									
							preparó	Ing. Carlos Merlo Roca	REVISIÓN	o													
							proyectó	Ing. Carlos Merlo Roca	Fecha validez	01/06/2009													
							dibujó	Ing. Carlos Merlo Roca	Apto para	LICITACIÓN													
13	14	15	16	17	18			Escala:	plan 1:1000 alt 1:1000 H:100 V	Ing. Enrique Soler			PLANIALTIMETRIA										