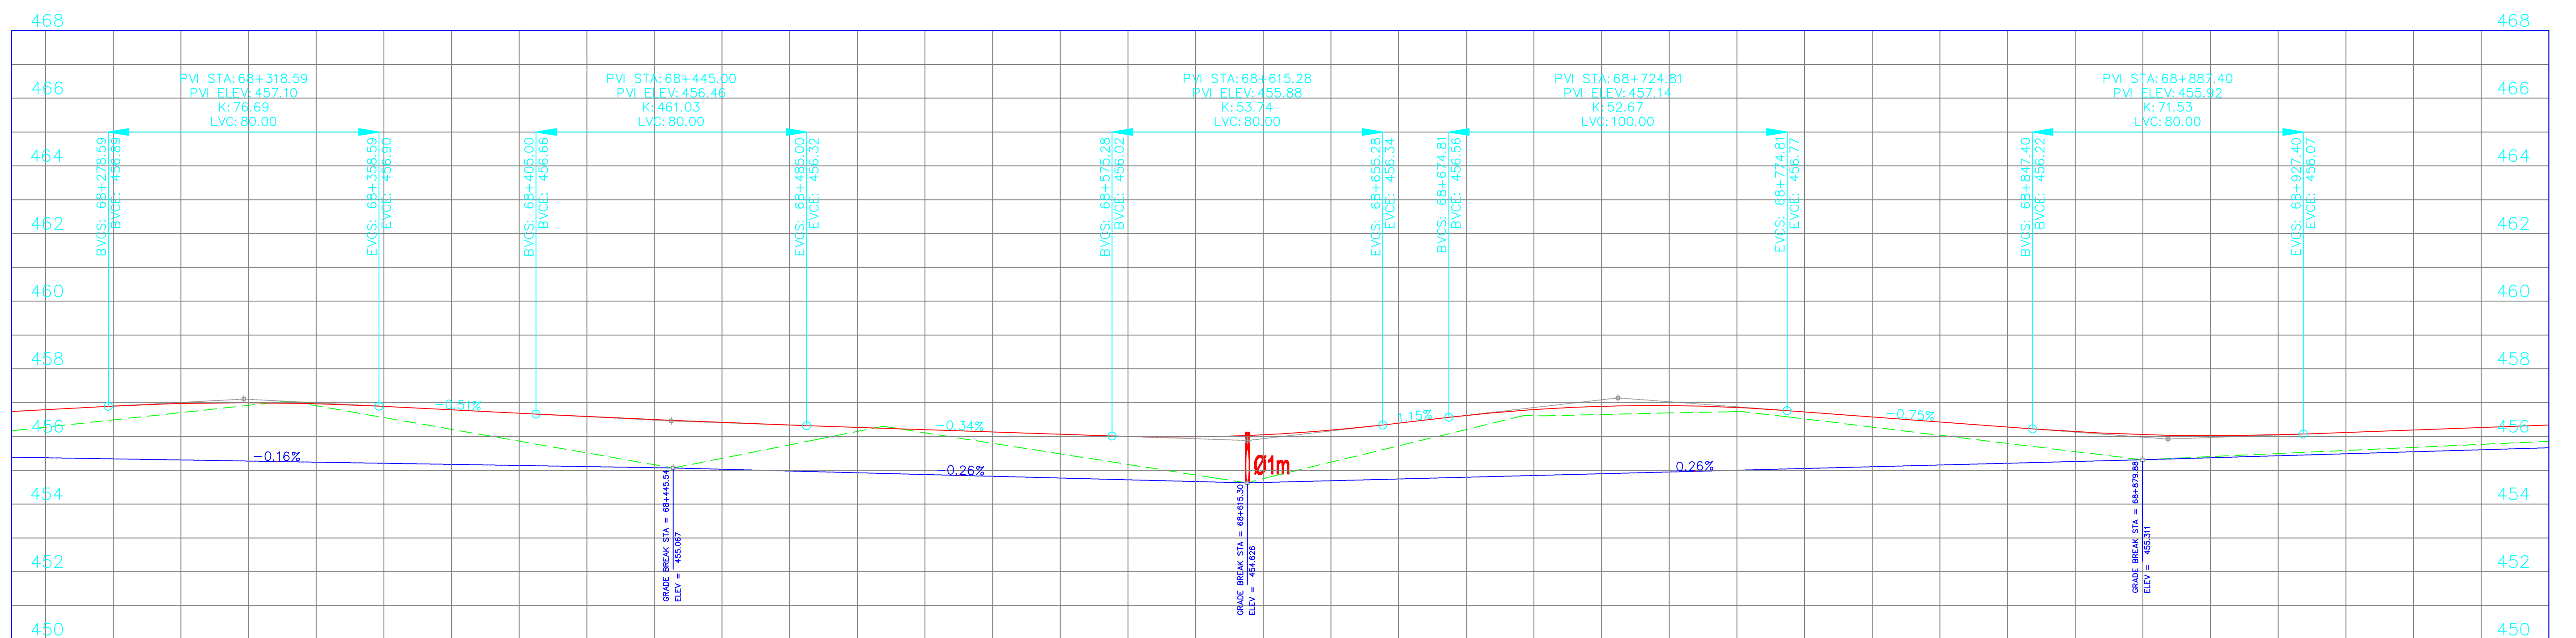
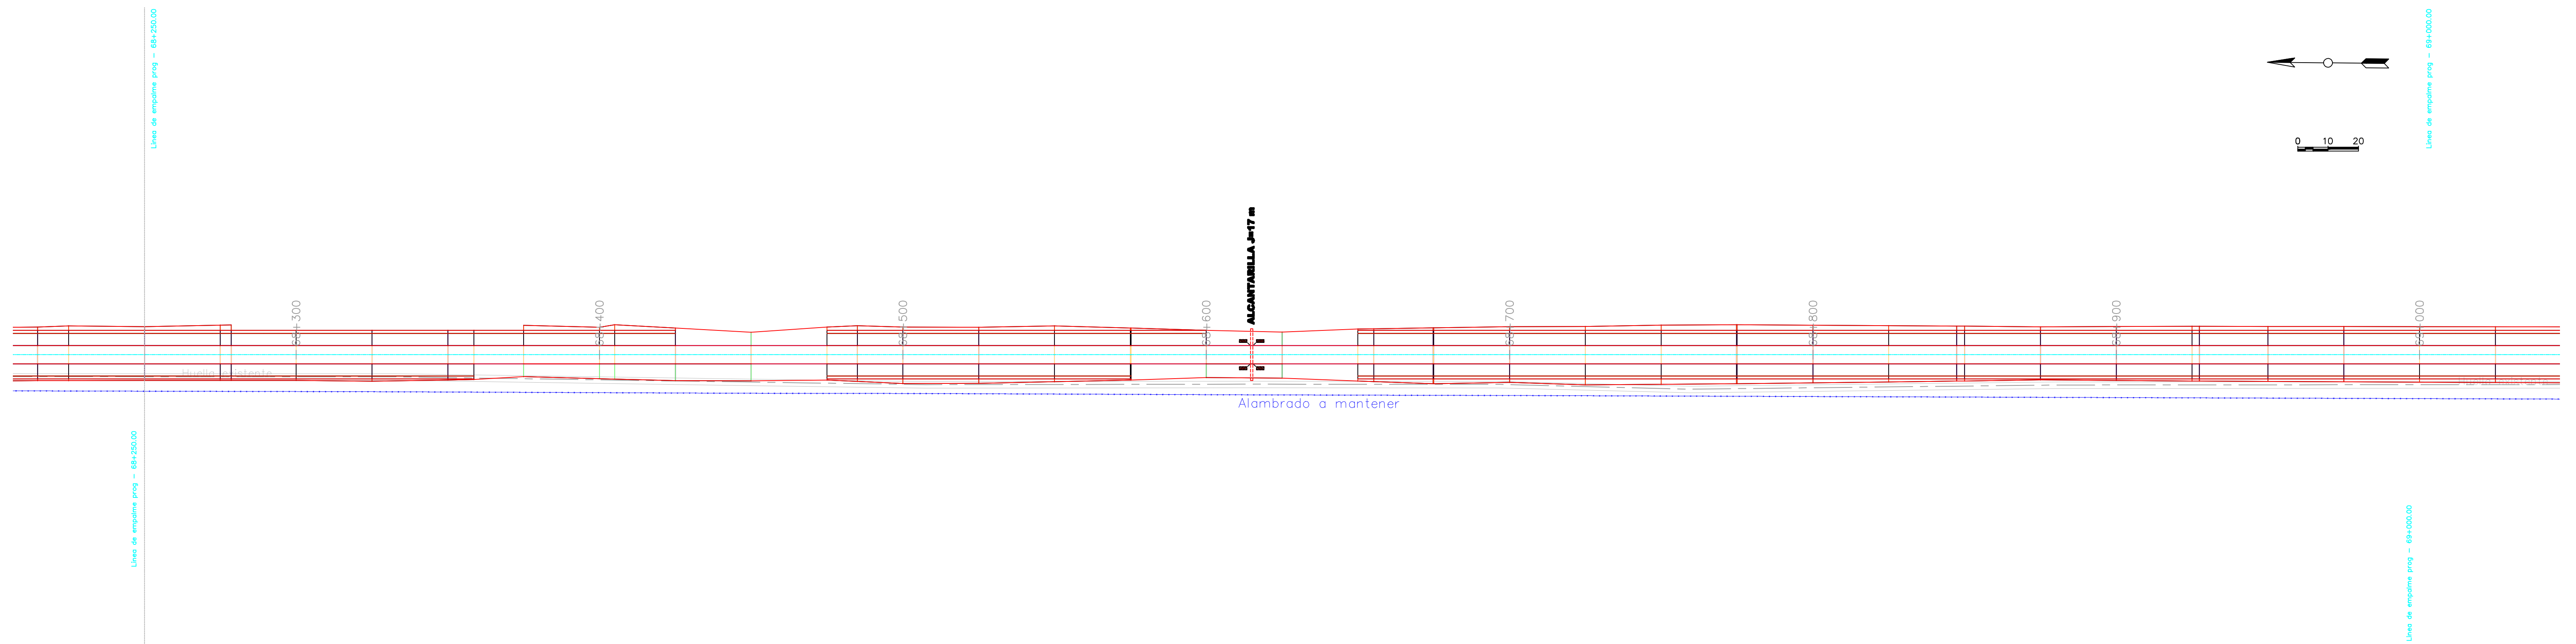


[illegible]

PROGRESIVA 68+250 A 69+500

General Notes														
SIGNIFICADO DE LOS NUMEROS	1	2	3	4	5	6	   DIRECCION PROVINCIAL DE VIALIDAD – IICA – PROSAP plano RP77 PA 092							
	7	8	9	10	11	12	topografía	Ing. Canales – Ing. Comensoro	ARCHIVO	DPV Mendoza	IICA	PROSAP	OBRA: Obra básica y enripiado–Ruta Provincial N° 77 TRAMO: La Paz – Emp. RN N° 146 SECCIÓN: La Gloriosa – Emp. RN N° 146 DEPARTAMENTOS DE LA PAZ Y SAN RAFAEL	
							preparó	Ing. Carlos Merlo Roca	REVISIÓN					o
							proyectó	Ing. Carlos Merlo Roca	Fecha validez					01/06/2009
							dibujó	Ing. Carlos Merlo Roca	Apto para					LICITACIÓN
13	14	15	16	17	18			Escala:	plan 1:1000 alt 1:1000 H :100 V	Ing. Enrique Soler		PLANIALTIMETRIA		