


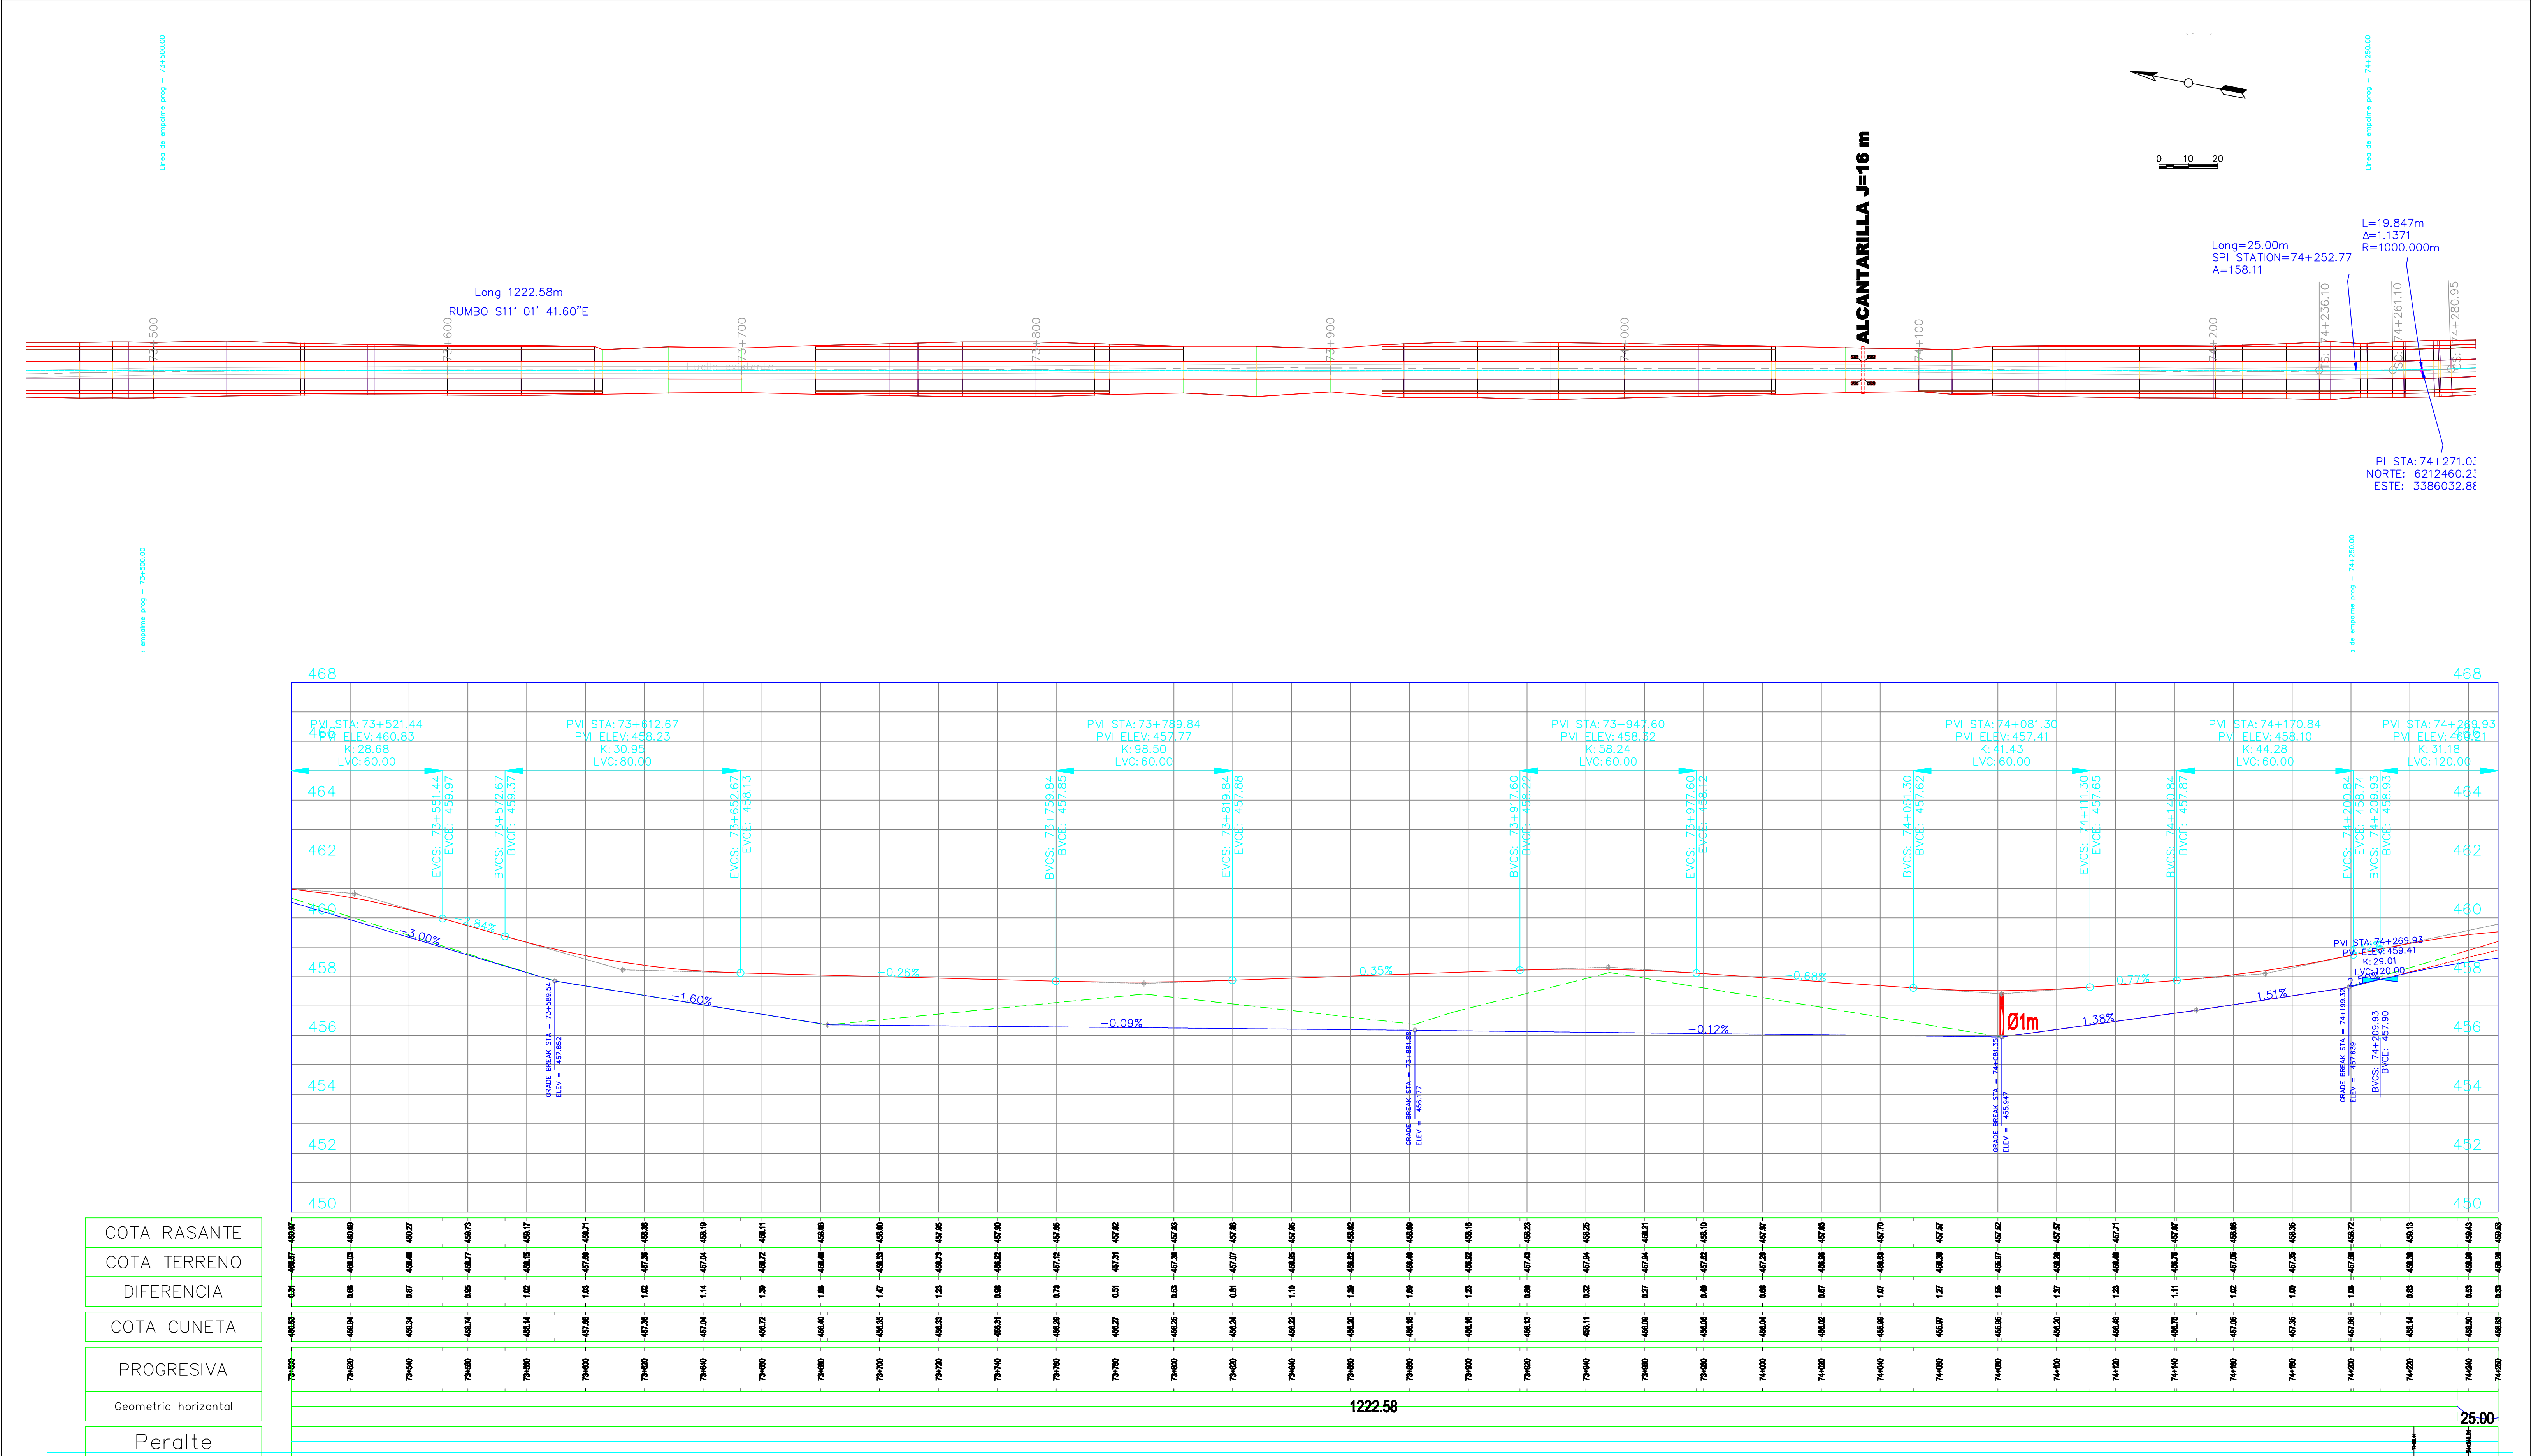

PROGRESIVA 73+500 A 74+250

SIGNIFICADO DE LOS NUMEROS	1	2	3	4	5	6	General Notes							DIRECCION PROVINCIAL DE VIALIDAD – IICA – PROSAP		plano RP77 PA 099
	7	8	9	10	11	12	topografía		Ing. Canales – Ing. Gomensoro	ARCHIVO	DPV Mendoza		IICA	PROSAP	OBRA: Obra básica y enripiado–Ruta Provincial N° 77 TRAMO: La Paz – Emp. RN N° 146 SECCIÓN: La Gloriosa – Emp. RN N° 146 DEPARTAMENTOS DE LA PAZ Y SAN RAFAEL	
							preparó		Ing. Carlos Merlo Roca	REVISIÓN	o					
	13	14	15	16	17	18	proyectó		Ing. Carlos Merlo Roca	Fecha validez	01/06/2009					
							dibujó		Ing. Carlos Merlo Roca	Apto para	LICITACIÓN				PLANIALTIMETRIA	
										Escala:	plan 1:1000 alt 1:1000 H :100 V		Ing. Enrique Soler			