

CIRCULAR SIN CONSULTA N° 3

LICITACIÓN PÚBLICA INTERNACIONAL N° 01/2023

OBRA: MEJORA DE CORREDOR DE LA RUTA PROVINCIAL N° 82

TRAMO III: ROTONDA GOB. ORTIZ - CACHEUTA

SECCIÓN A: ROTONDA GOB. ORTIZ – ACCESO PLAYA LUJÁN

SECCIÓN B: ACCESO PLAYA LUJÁN – INICIO PAVIMENTO DE HORMIGÓN


SECCIÓN C: INICIO PAVIMENTO DE HORMIGÓN - PUENTE S/RÍO MENDOZA

SECCIÓN D: PUENTE S/RÍO MENDOZA - CACHEUTA

UBICACIÓN: DPTO. LUJÁN DE CUYO – PROVINCIA DE MENDOZA

A las empresas interesada en la Licitación Pública Internacional N° 01/2023, correspondiente a la obra señalada en el epígrafe y cuya apertura está prevista para el 17 de mayo de 2023, se informa:

1. Que debe reemplazar los planos del pliego de la licitación que figuran con número de archivo 5, 272, 285, 298 y 299 (Planimetría General Colectora Sur, Planialtimetrías Calzada Principal y Colectoras), por los adjuntos a la presente Circular que llevan los números 342 a 346 ambos inclusive.
2. Que debe reemplazar los planos del pliego de la licitación que figuran con número de archivo del 116 al 127 ambos inclusive (Perfiles de desagüe – Sección B), por los adjuntos a la presente Circular que llevan los números de archivo de plano 347 a 359 ambos inclusive.
3. Que debe incorporar a los planos del pliego de la licitación en la Carpeta “02 Planos Obras Viales y Anexos 3, 4 y 5” en la Carpeta “15 Anexo 9 – Muros de Sostenimiento” el adjunto a la presente Circular que lleva el número de archivo de plano 360.

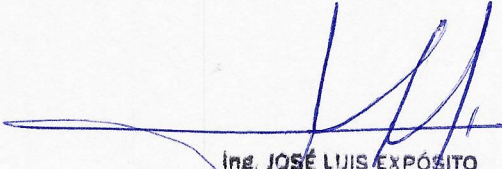

Ing. JOSÉ LUIS EXPÓSITO
Dirección Provincial Vialidad
Mendoza



Buenos Aires, 3 de mayo de 2023

CSC/CAR-1161/2023

Señor
Administrador
Ing. Osvaldo Romagnoli
Dirección Provincial de Vialidad
Gobierno de Mendoza
Presente

Ref.: **Préstamo 4779/OC-AR Proyecto de Mejora del Corredor de la Ruta Provincial N.º 82, Provincia de Mendoza.**
LPI n.º 1/2023 Obra: Mejora del corredor de la RP 82 Tramo III: Rotonda Gobernador Ortiz – Cacheuta, departamento de Luján de Cuyo, provincia de Mendoza.
SEPA: RP82MZA-2-LPI-O-.
Circular sin consulta n.º 3.

De nuestra consideración:

Nos dirigimos en respuesta a su nota UEP/DPV n.º 17/2023, recibida el 28 de abril de 2023, en el marco de la licitación de referencia.

Luego de analizar la documentación presentada, le informamos que el Banco no tiene objeción al texto propuesto para la circular sin consulta n.º 3.


Sin otro particular, saludamos a usted atentamente.



DocuSigned by:

Abad, Julieta

C0F35592A3D1430...

Julieta Abad
Jefa de Proyecto

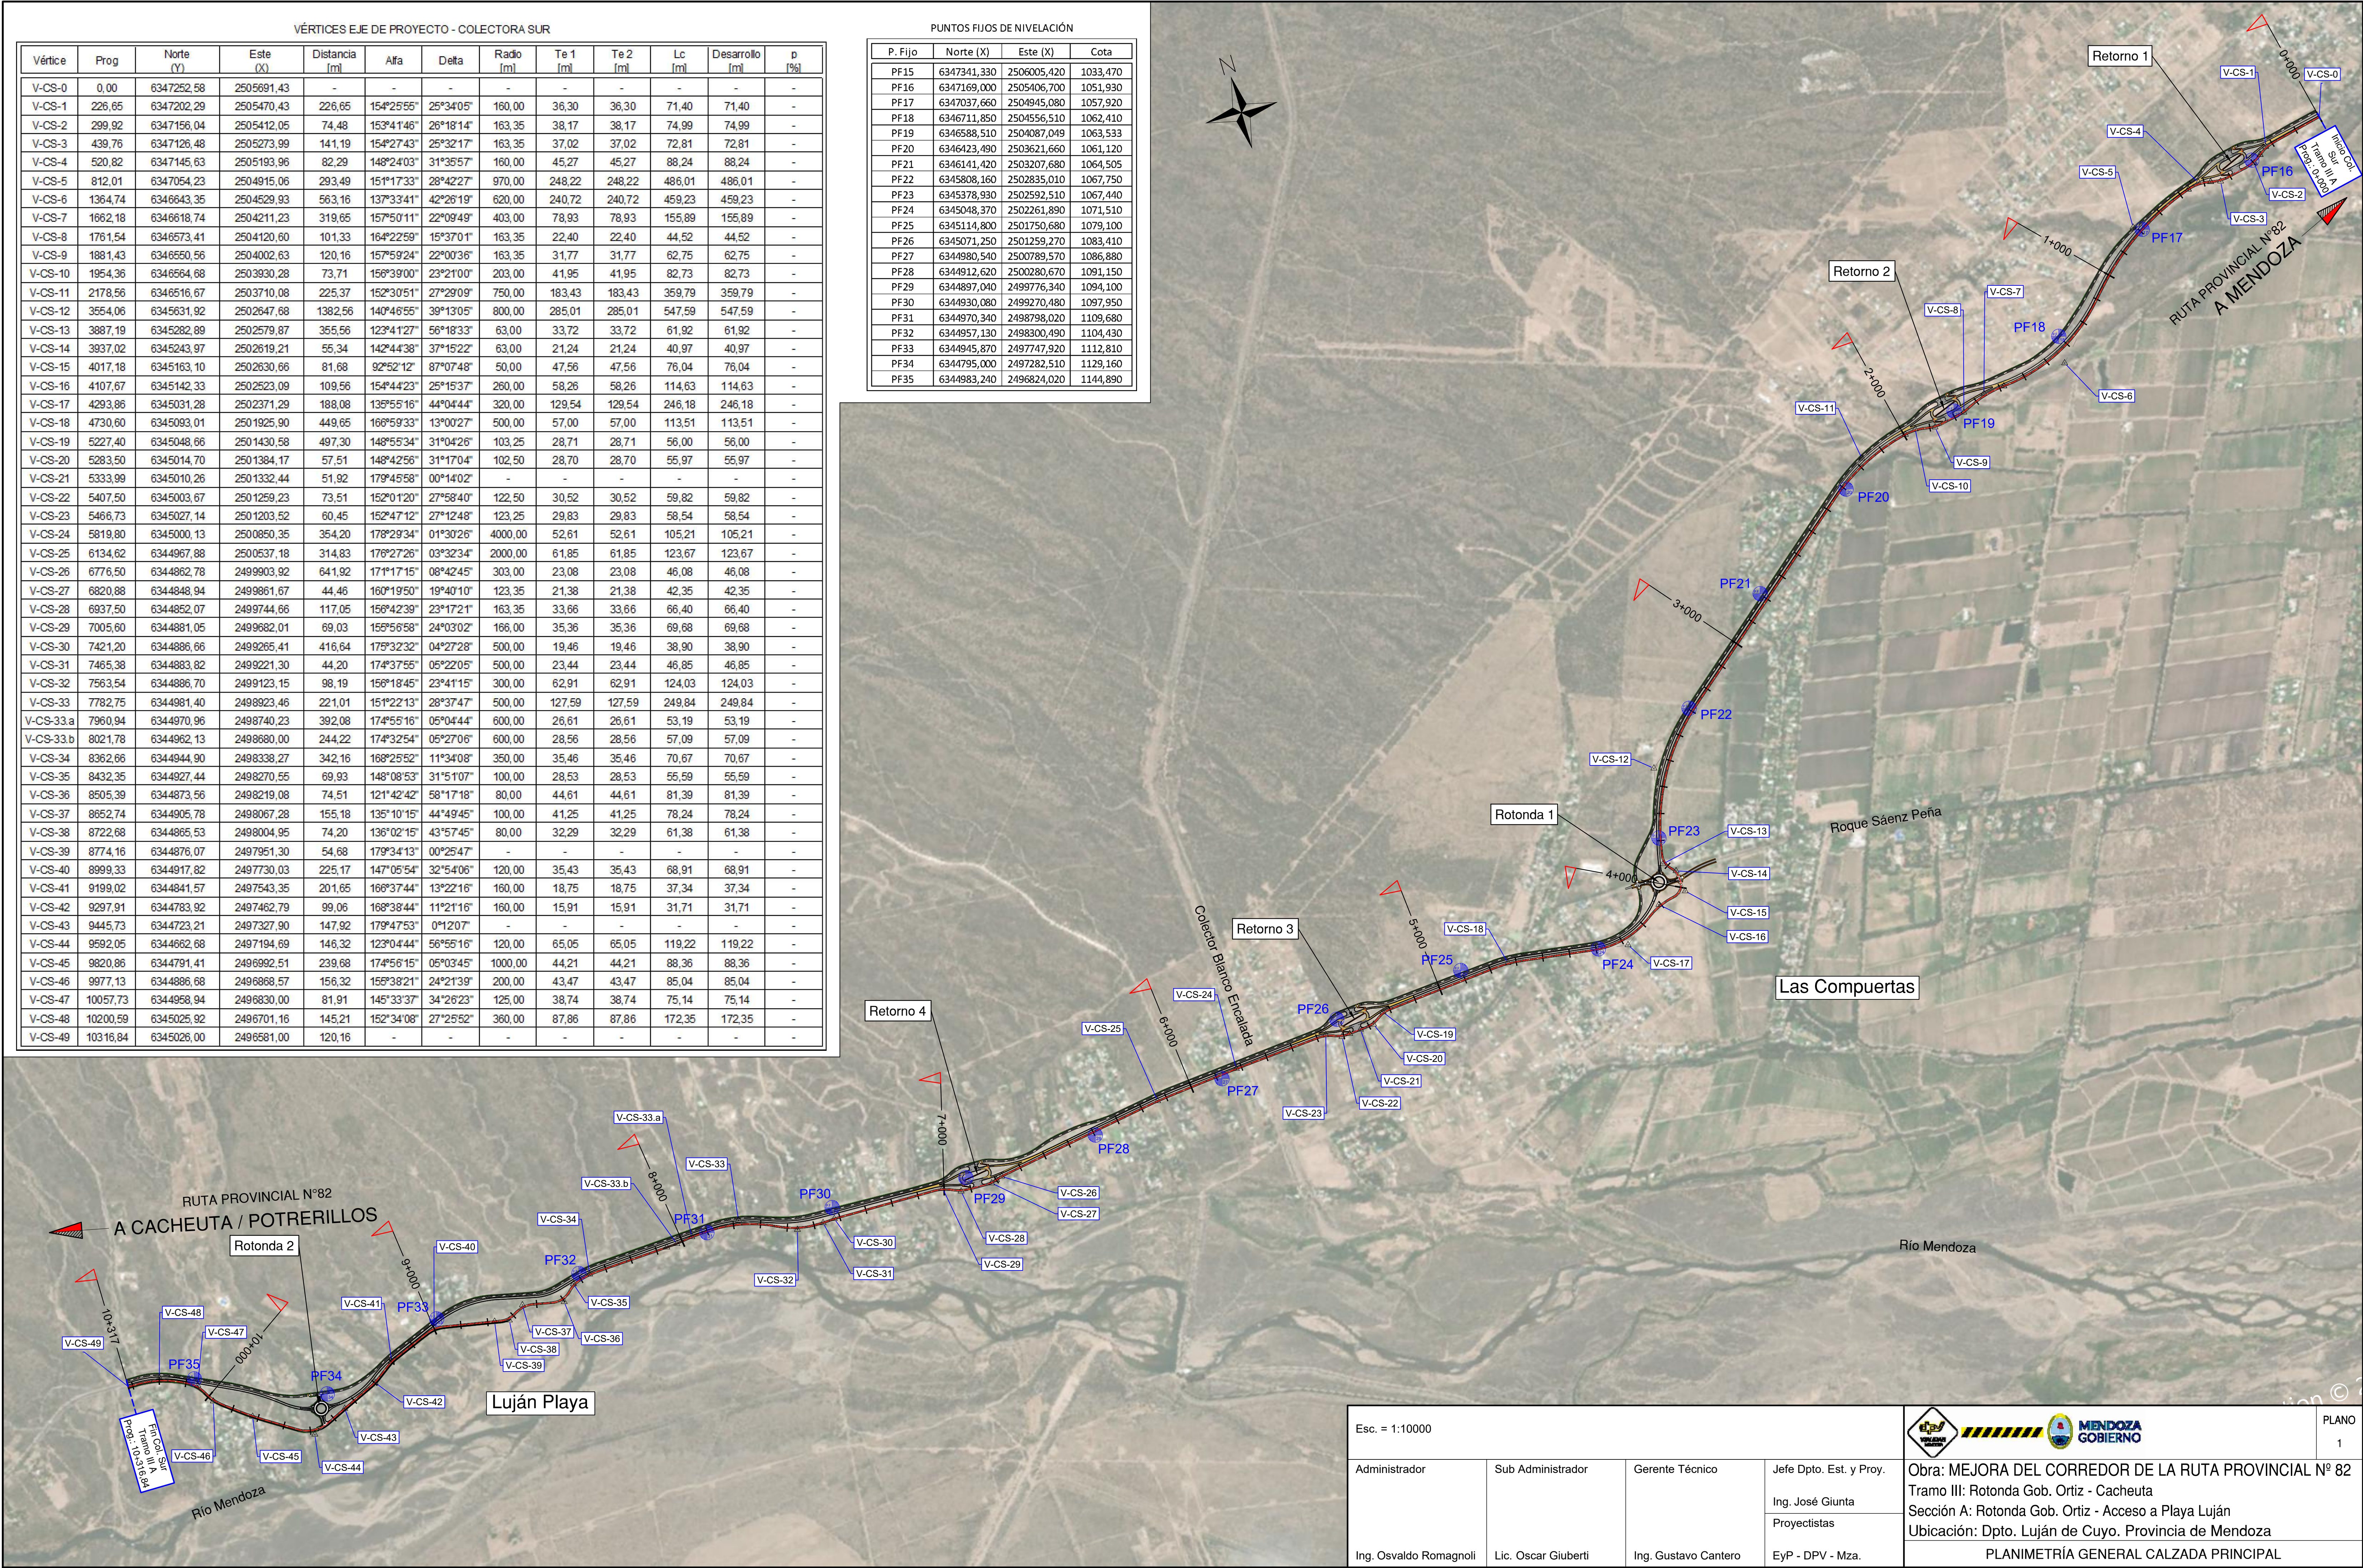

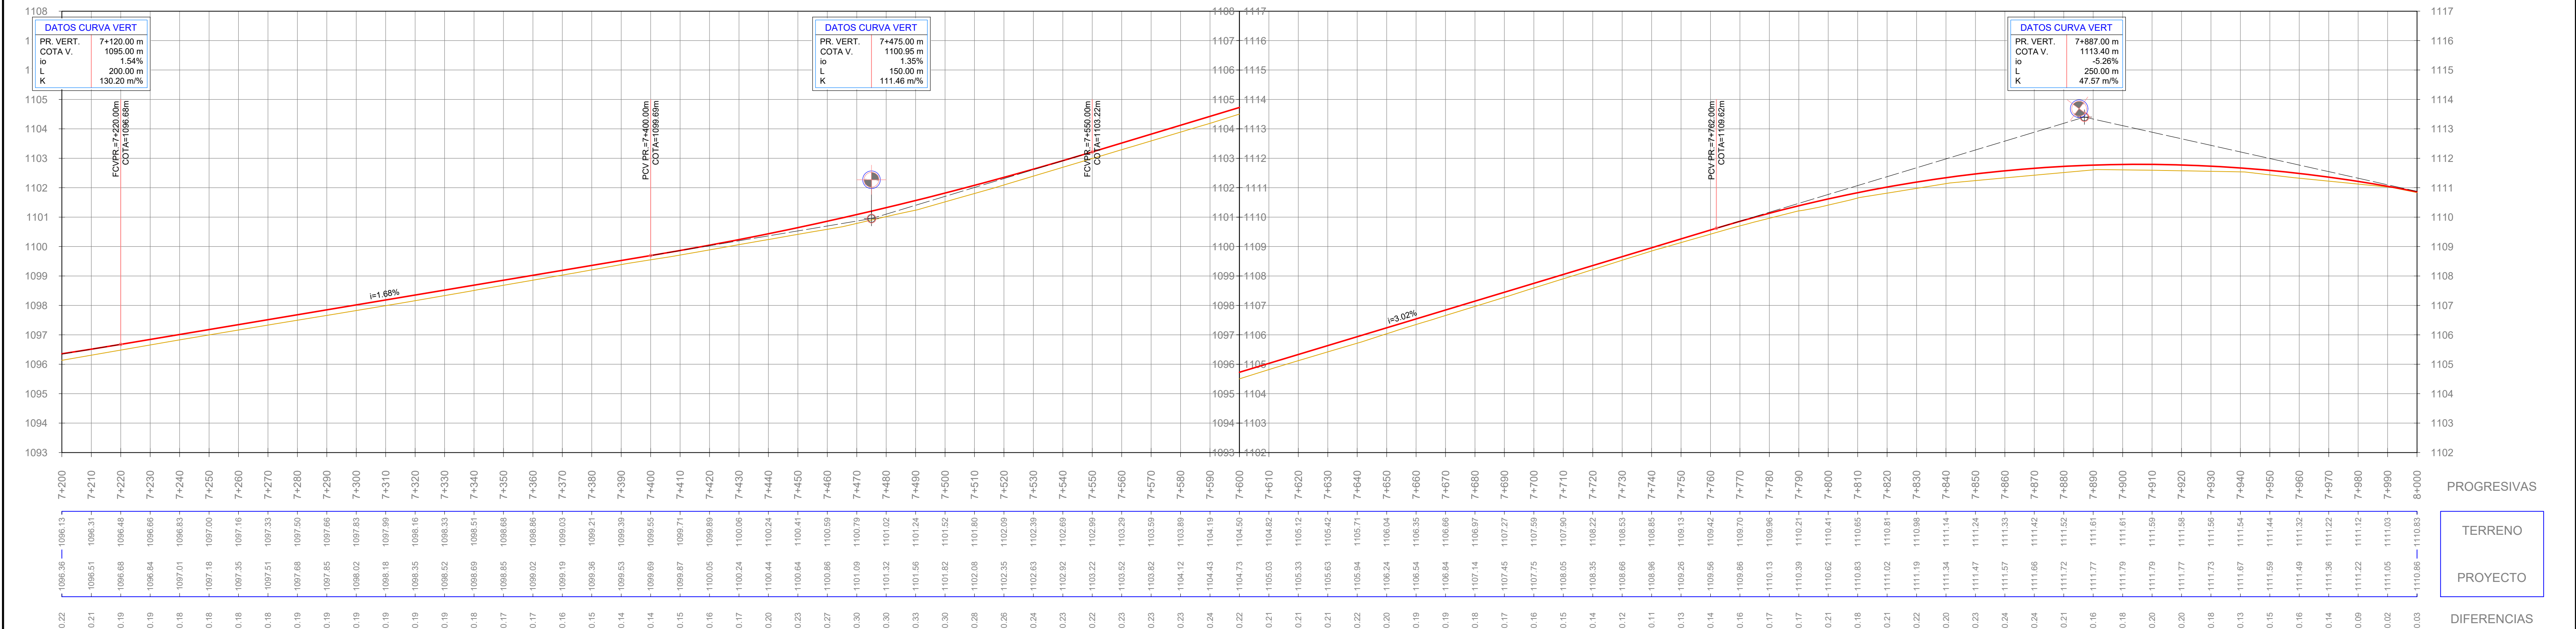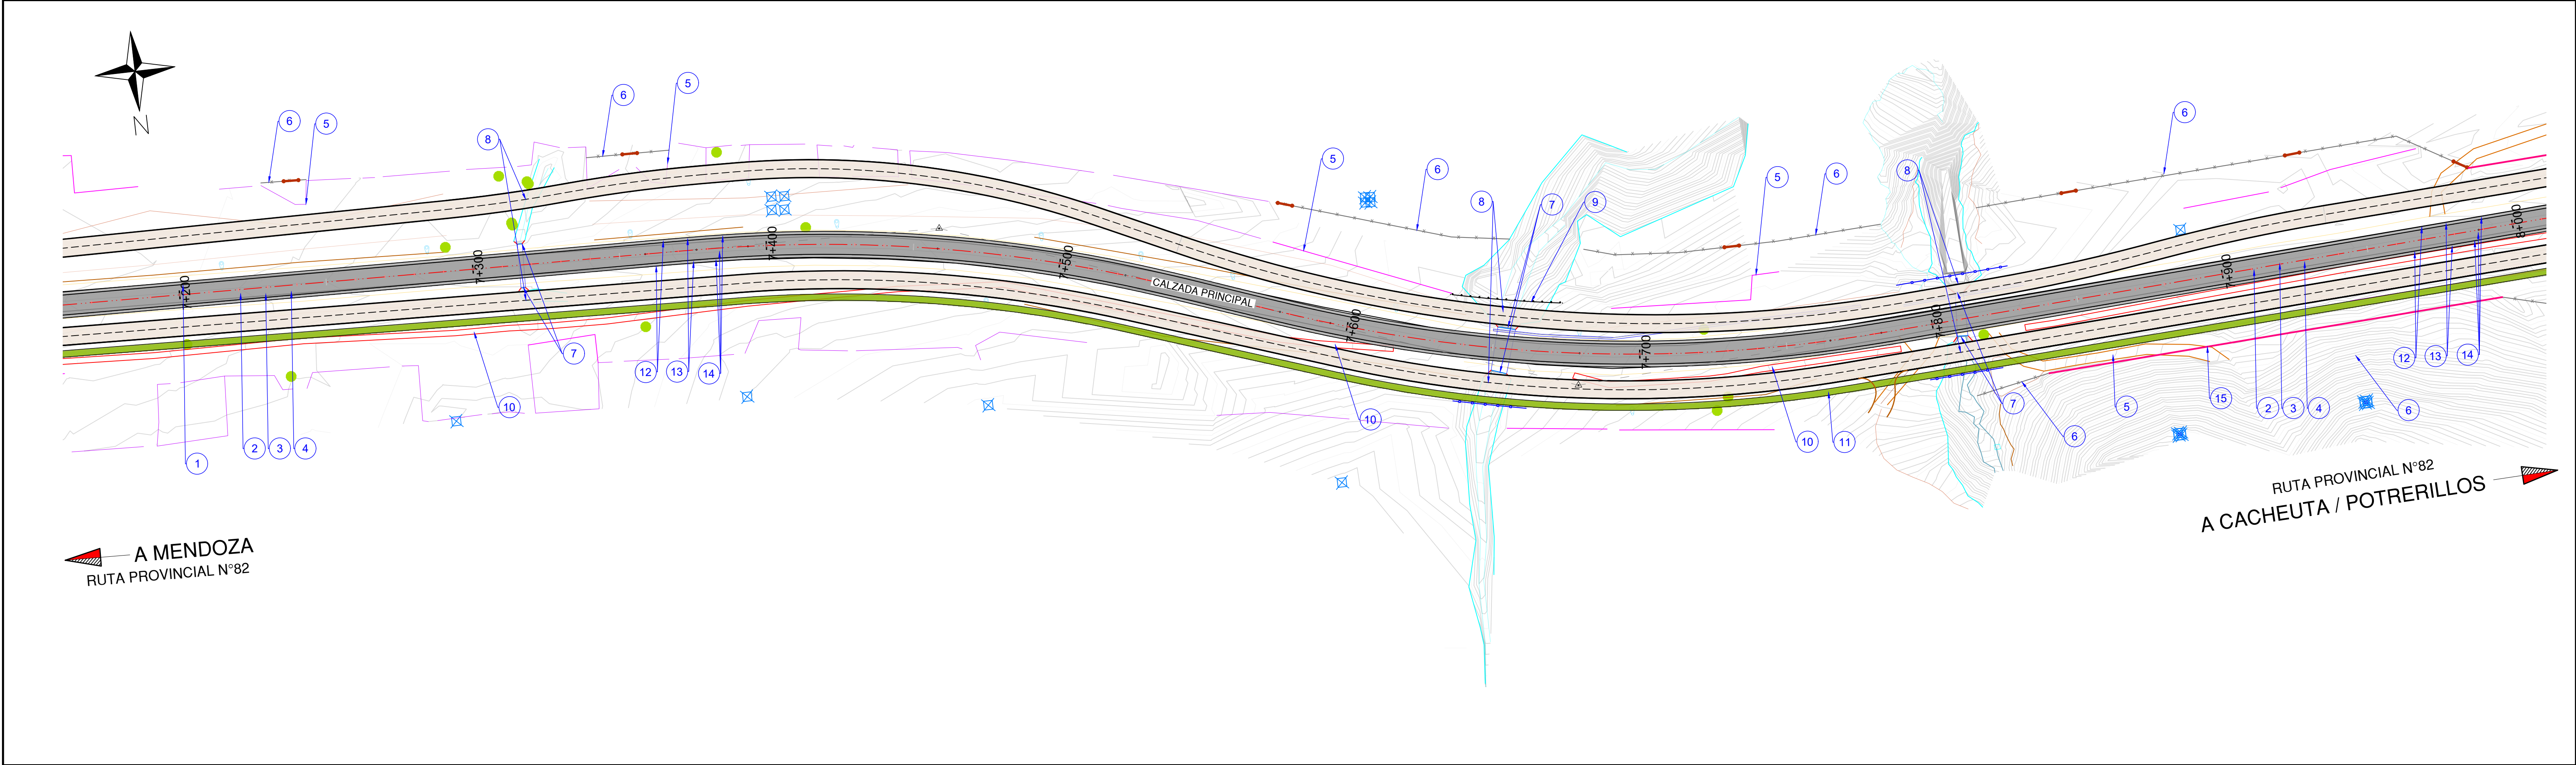

SIGNIFICADO DE LOS NUMEROS	1	RECLAMADO DE CALZADA EXISTENTE. ESPESOR 10cm. SEGUN PERIL TIPO. ITEM N°6.	2	CARPETA DE CONCRETO ASFALTICO EN CALIENTE INCLUIDO RIEGO DE LIGA, espesor = 5 cm. EN CALZADA PRINCIPAL. ITEM N°11.	3	BASE DE AGREDADO PETREO Y SUELO. ESPESOR 0,20 m. EN CALZADA PRINCIPAL. SEGUN ITEM N° 8.c	4	SUB-BASE DE AGREDADO PETREO Y SUELO. ESPESOR 0,25 m. CON INCORORACION DE MATERIAL DE RECLAMADO. EN CALZADA PRINCIPAL. SEGUN ITEM N° 8.c	5	RETIRO DE ALAMBRADO EXISTENTE. SEGUN ITEM N° 33.	6	CONSTRUCCION DE ALAMBRADOS TIPO-A. SEGUN ITEM N° 33.a.	7	DEMOLICION DE CABEZALES DE ALICANTARILLA SEGUN ITEM 7.c.	8	CONSTRUCCION DE ALICANTARILLA SEGUN ESPECIFICACIONES Y PLANOS DE ALICANTARILLAS	Esc. H. = 1:1000 Esc. V. = 1:100				PLANO
	9	CONSTRUCCION DE BARANDA METALICA CINCUADA PARA DEFENSA. SEGUN ITEM N°21.	10	DEMOLICION DE VEREDAS Y CICLOVIAS DE HORMIGON SEGUN ITEM 7.f.	11	CONSTRUCCION DE VEREDAS DE HORMIGON. espesor = 8cm. SEGUN ITEM N°47.	12	BASE DE AGREDADO PETREO Y SUELO. ESPESOR 0,15 m. EN BANQUINAS. SEGUN ITEM N° 8.b.	13	CARPETA DE CONCRETO ASFALTICO EN CALIENTE INCLUIDO RIEGO DE LIGA, espesor = 3 cm. EN BANQUINAS. ITEM N°11.	14	IMPRIMACION CON MATERIAL BITUMINOSO PARA CALZADA PRINCIPAL, RETORONOS Y BANQUINAS. ITEM N°15.	15	CONSTRUCCION DE MURO DE SUELO MECANICAMENTE ESTABLE SEGUN PLANO DE DETALLE. ITEM N° 25.	16		Administrador	Sub Administrador	Gerente Técnico	Jefe Dpto. Est. y Proy.	
	17		18		19		20		21		22		23		24		Ing. Osvaldo Romagnoli	Lic. Oscar Giuberti	Ing. Gustavo Cantero	Ing. José Giunta Proyectistas EyP - DPV - Mza.	



Obra: MEJORA DEL CORREDOR DE LA RUTA PROVINCIAL N° 82




Tramo III: Rotonda Gob. Ortiz - Cacheuta



Sección A: Rotonda Gob. Ortiz - Acceso a Playa Luján

Ubicación: Dpto. Luján de Cuyo. Provincia de Mendoza

PLANIEALTIMETRÍA CALZADA PRINCIPAL Progr. 7+200 a 8+000

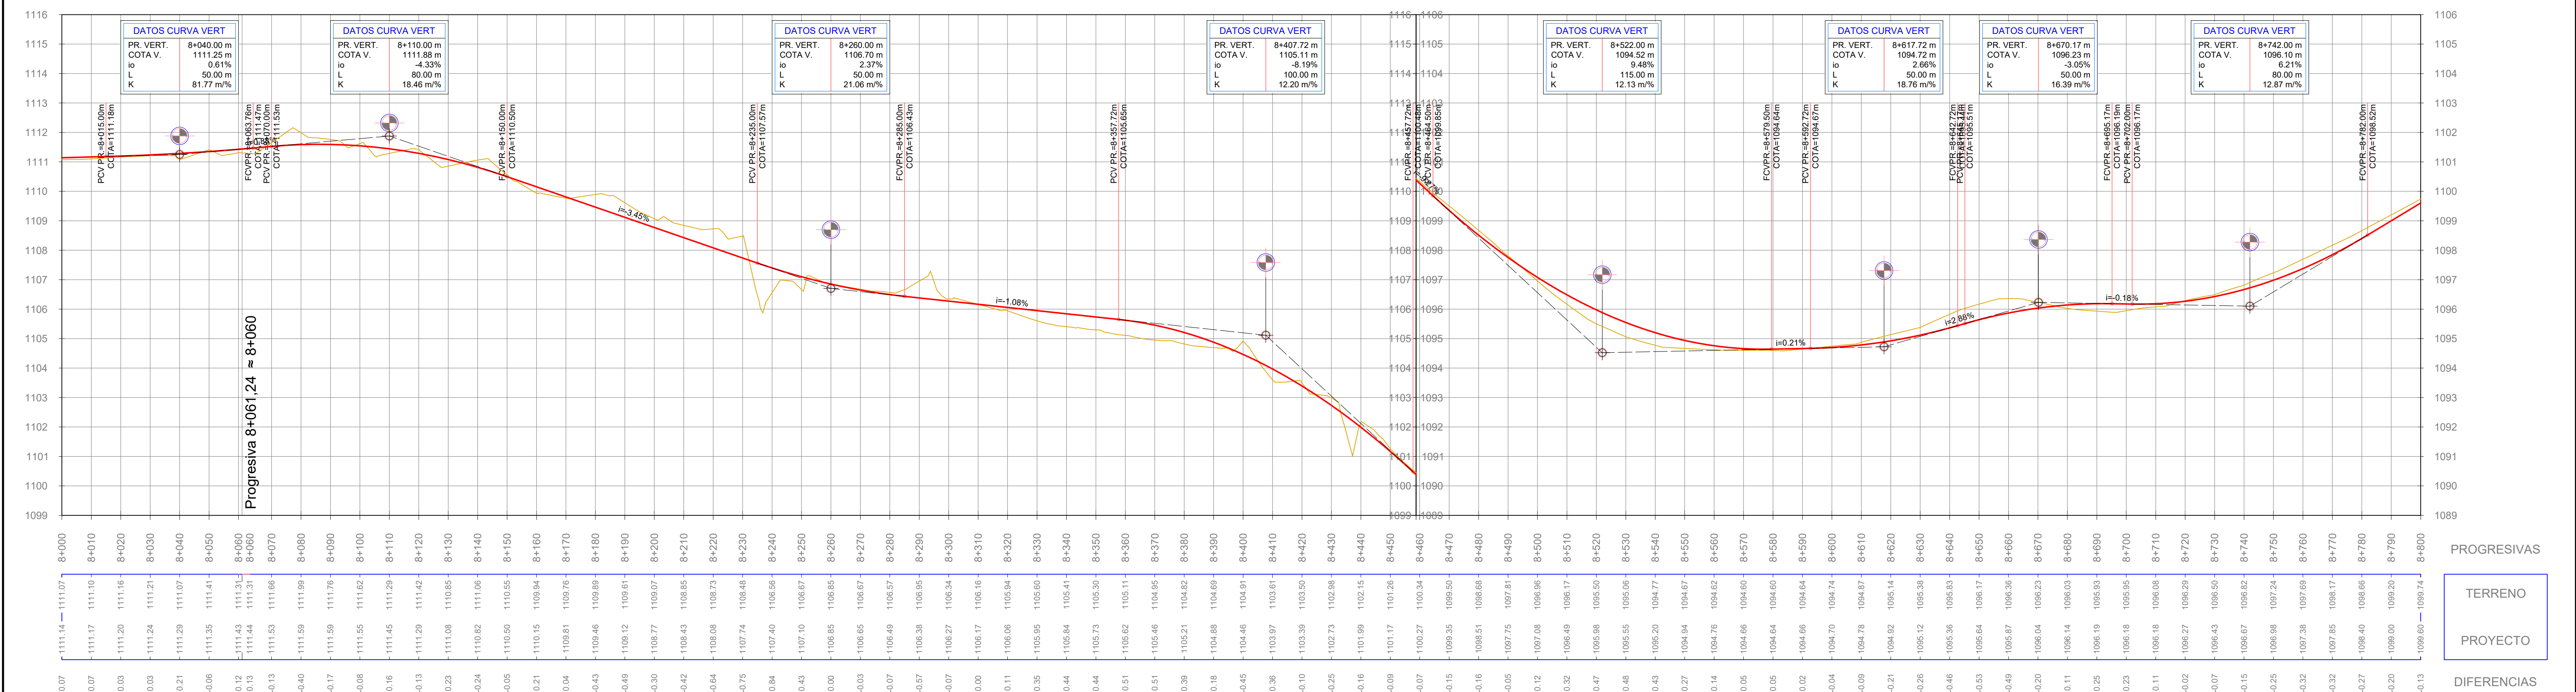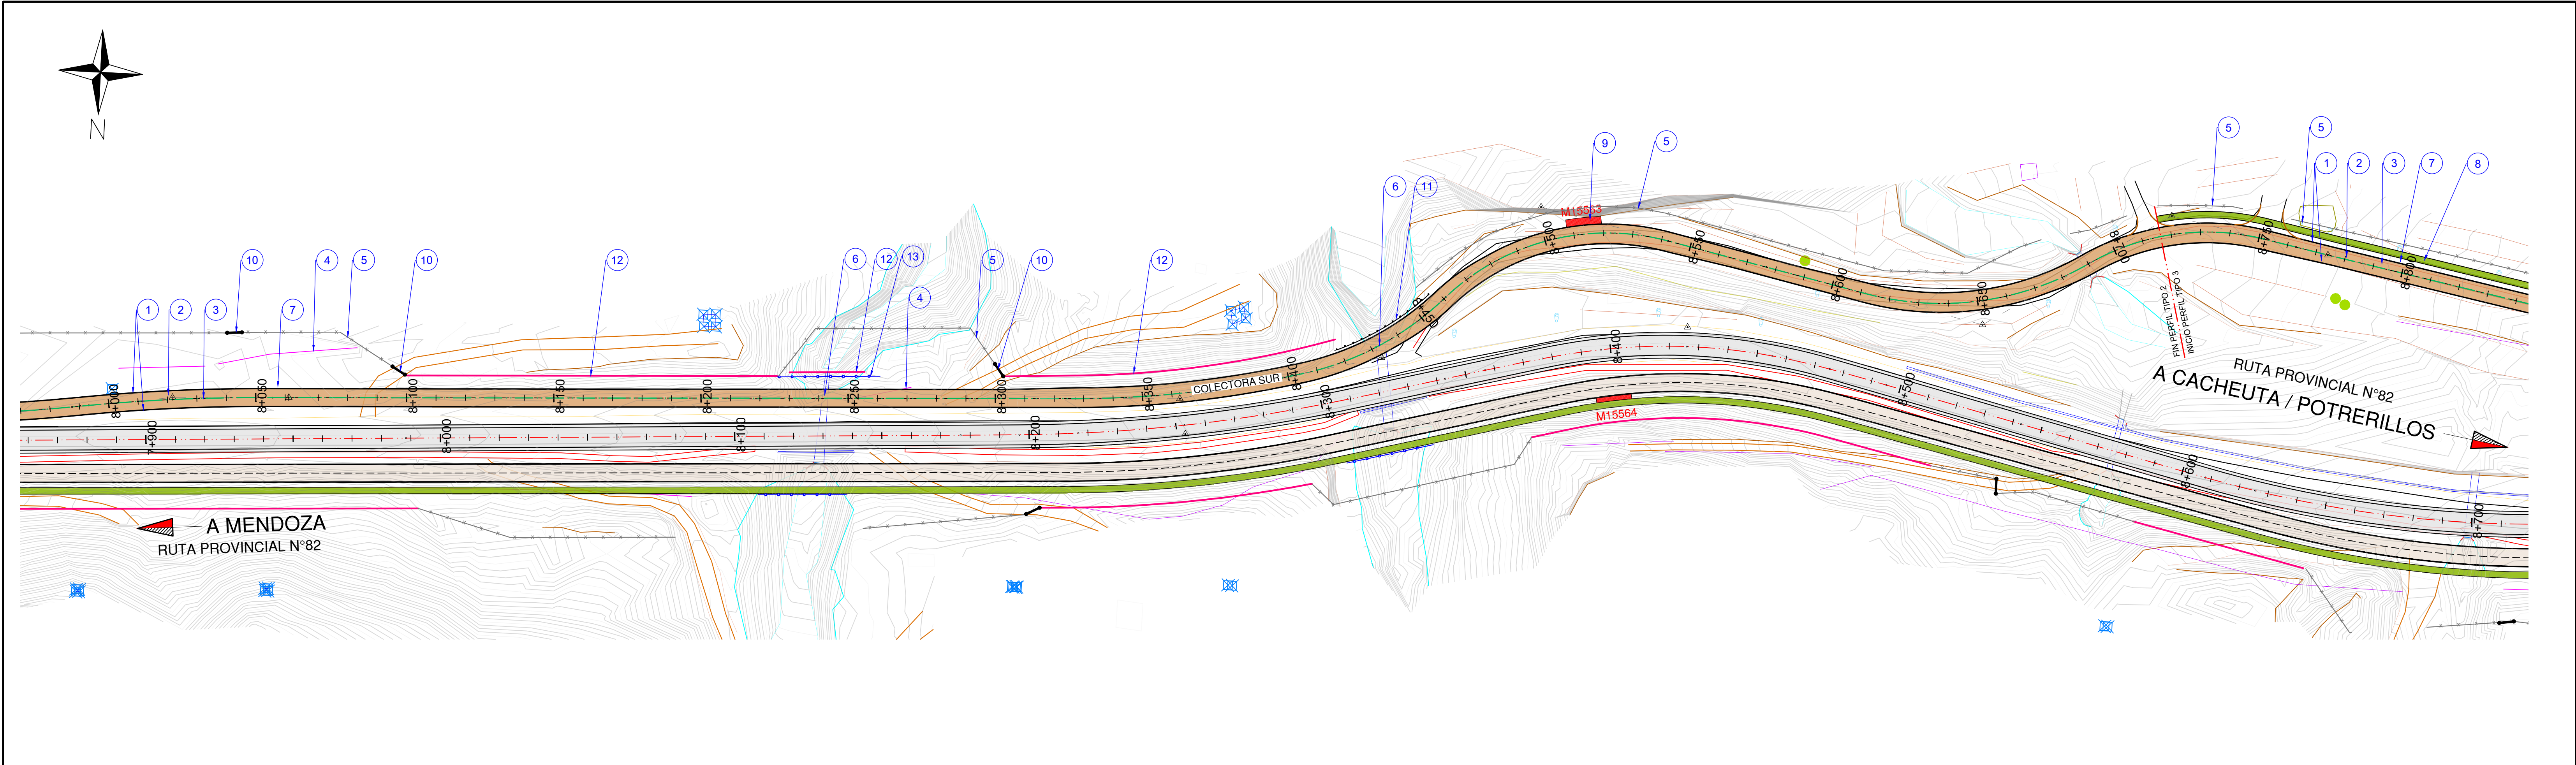

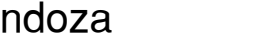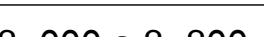
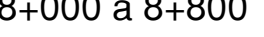
SIGNIFICADO DE LOS NÚMEROS	1	CONSTRUCCIÓN DE CORDONES DE HORMIGÓN. CORDÓN BANQUINA. SEGÚN ÍTEM Nº 23.a	2	BASE DE AGREDADO PÉTREO Y SUELO. ESPESOR 0,15 m. EN COLECTORA NORTE. SEGÚN ÍTEM Nº 8.b.	3	SUB-BASE DE AGREDADO PÉTREO Y SUELO. ESPESOR 0,15 m. CON INCORPORACIÓN DE MATERIAL DE RECLAMADO. EN CALZADA PRINCIPAL. SEGÚN ÍTEM Nº 8.a.	4	RETIRO DE ALAMBRADO EXISTENTE. SEGÚN ÍTEM Nº 33.	5	CONSTRUCCIÓN DE ALAMBRADOS TIPO-A. SEGÚN ÍTEM Nº 33.a.	6	CONSTRUCCIÓN DE ALCANTARILLA SEGÚN ESPECIFICACIONES Y PLANOS DE ALCANTARILLAS	7	CONSTRUCCIÓN DE CUNETA TIPO. SEGÚN PLANO DE DETALLES Y ESPECIFICACIONES. ÍTEM Nº 24.a.	8	CONSTRUCCIÓN DE VEREDAS DE HORMIGÓN. espesor = 8cm. SEGÚN ÍTEM Nº47. PARA CICLOVÍA	Esc. H. = 1:1000 Esc. V. = 1:100	              
----------------------------	---	---	---	---	---	---	---	--	---	--	---	---	---	--	---	--	-------------------------------------	---

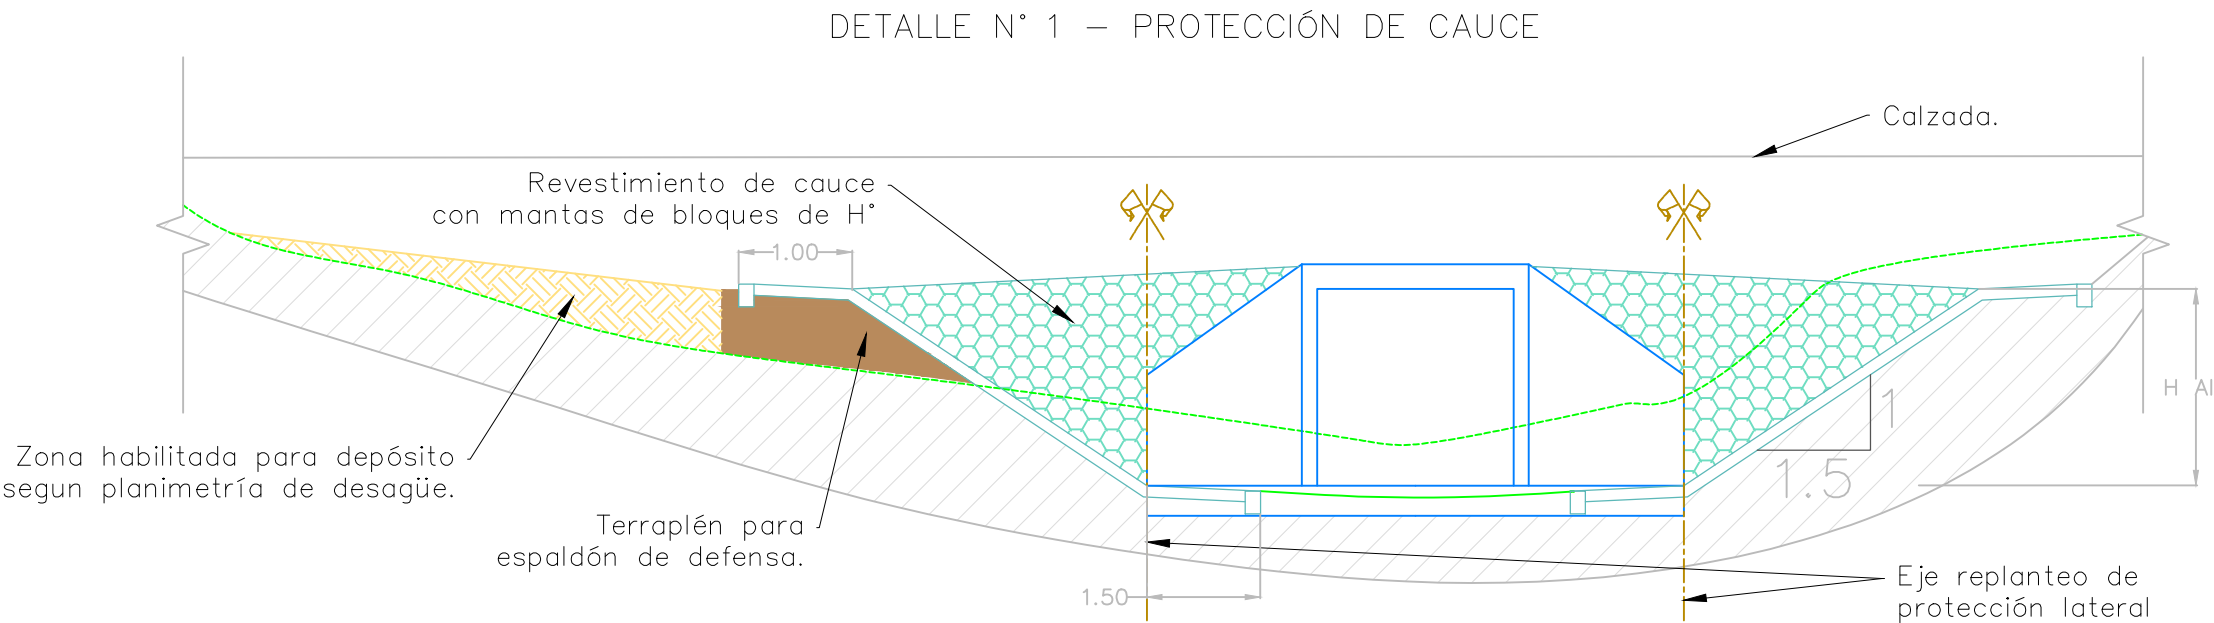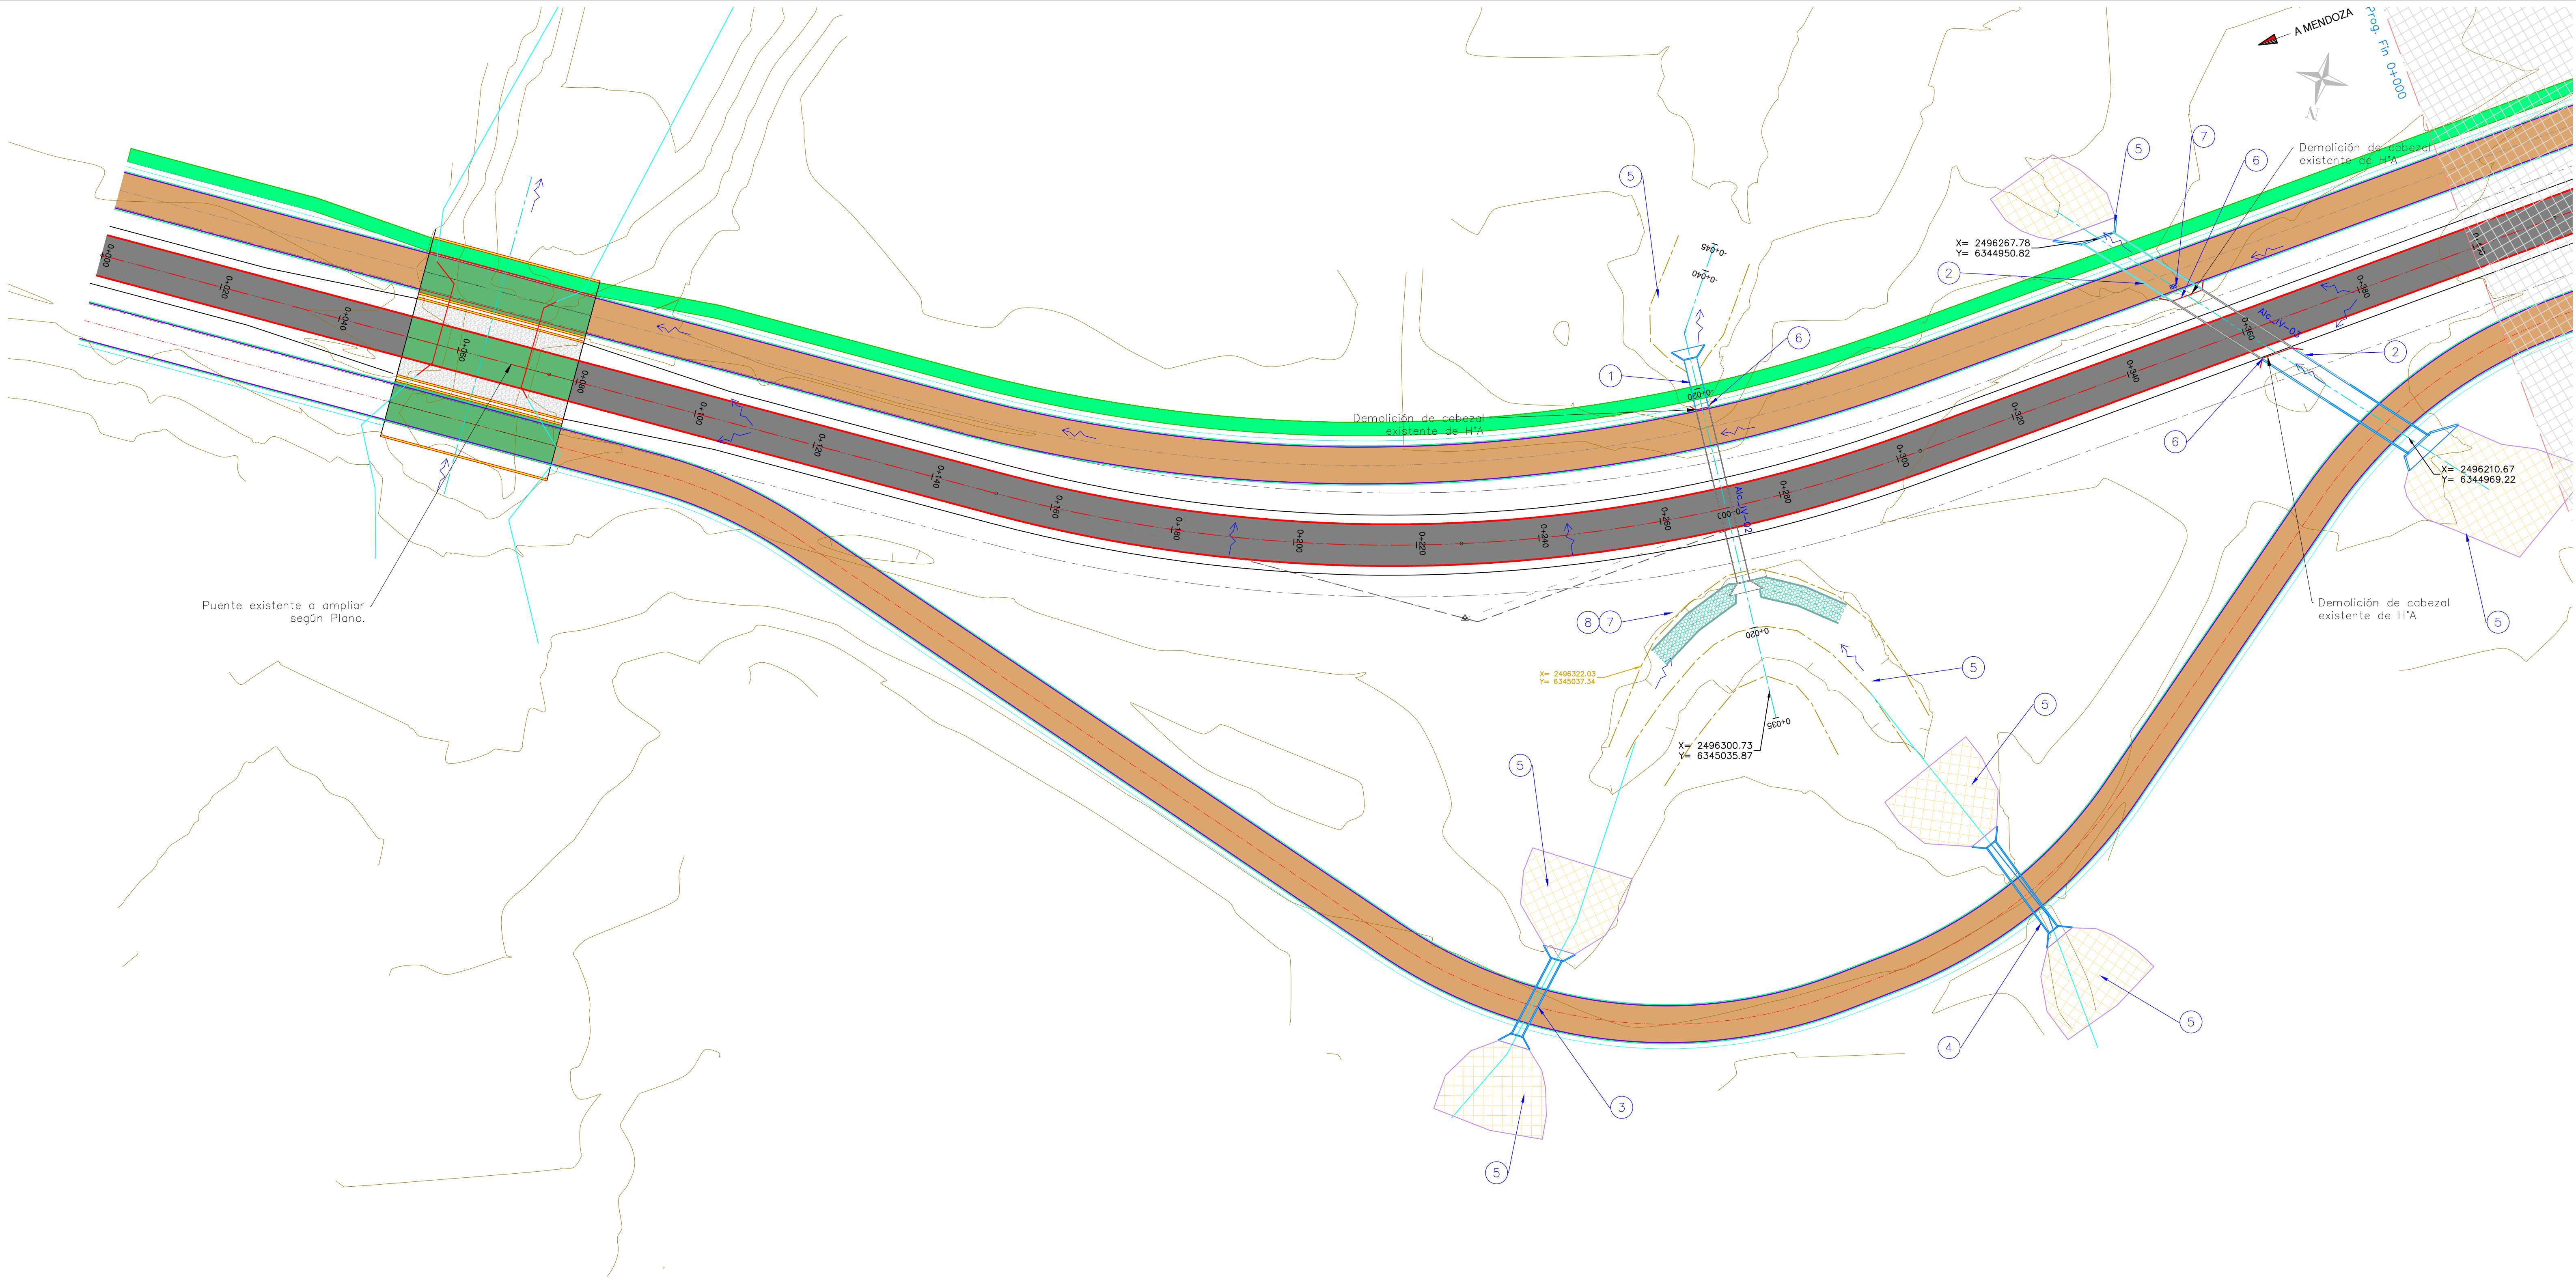

REFERENCIAS:


	Calzada de proyecto.
	Alcantarilla nueva y/o ampliación.
	Canal a construir.
	Dirección del flujo de agua superficial.
	Cabezal de alcantarilla a construir.
	Cabezal de alcantarilla a conservar.
	Cabezal de alcantarilla a demoler.
	Protección de cauce.
	Eje de alcantarilla.
	Eje de protección lateral.
	Acondicionamiento de cauce.
	Curvas de nivel terreno natural.

SIGNIFICADO DE LOS NÚMEROS	1	ALCANTARILLA N° Aic-III_B-02, A AMPLIAR EN COL. ESTE, Tipo Chapa Corrugada MP 100 Circular, Mod. 20C, Ø=2.0 m, esp. Ch=2.0 mm, Dji=7.5 m, Djd=0.0 m, JT=32.5 m; i=7.50%, a=90°. Tapada Max=7.50m, Min=0.50 m. Con construcción de cabezal de salida.	2	ALCANTARILLA N° Aic-III_B-02A, A CONSTRUIR COL. NORTE, Tipo O-41211-C, H=1.5 m, L=2.0 m, Ji=8.50 m, Jd=5.50 m, JT=14.0 m; i=1.50%, ad=80°. Con construcción de cabezal de entrada y salida.	3	ALCANTARILLA N° Aic-III_B-02B, A CONSTRUIR COL. NORTE, Tipo O-41211-C, H=1.5 m, L=2.0 m, Ji=10.00 m, Jd=7.50 m, JT=17.5 m; i=4.07%, ai=88°. Con construcción de cabezal de entrada y salida.	4	ALCANTARILLA N° Aic-III_B-03 A AMPLIAR, Tipo A-39 Simple, H=3.0 m, L=4.0 m, Dji=10.0 m, Djd=3.5 m, JT=31.0 m; i=1.44%, ai=53°. Con construcción de cabezales.	5	ACONDICIONAMIENTO DE CAUCES Y/O CANALES EN TIERRA.	Esc. H. = 1:500 Esc. V. =	 Obra: MEJORA DEL CORREDOR DE LA RUTA PROVINCIAL N° 82 Tramo III: Rotonda Gob. Ortiz - Cacheuta Sección B: Acceso Playa Luján - Inicio pavimento de hormigón Ubicación: Dpto. Luján de Cuyo. Provincia de Mendoza PLANIALTIMETRÍA DESAGÜES Progr. 0+000 a 0+800	PLANO		
	6	DEMOLICIÓN DE OBRAS DE ARTE DE H°.	7	REVESTIMIENTO DE BLOQUES DE HORMIGÓN VINCULADO CON GEOTEXTIL, SEGÚN ESPECIFICACIONES TÉCNICAS.	8	TERRAPLÉN PARA ESPALDÓN DE DEFENSA SIN COMPACTACIÓN ESPECIAL.	9	CONSTRUCCIÓN DE SISTEMA DESAGÜE DE CUNETA A ALCANTARILLA, SEGÚN PLANO DE DETALLE, MODELO TIPO 1.	10		Administrador		Sub Administrador	Gerente Técnico	Jefe Dpto. Est. y Propy. Ing. José Giunta Proyectistas
	11		12		13		14		15		Ing. Osvaldo Romagnoli		Lic. Oscar Giuberti	Ing. Gustavo Cantero	EyP - DPV - Mza.

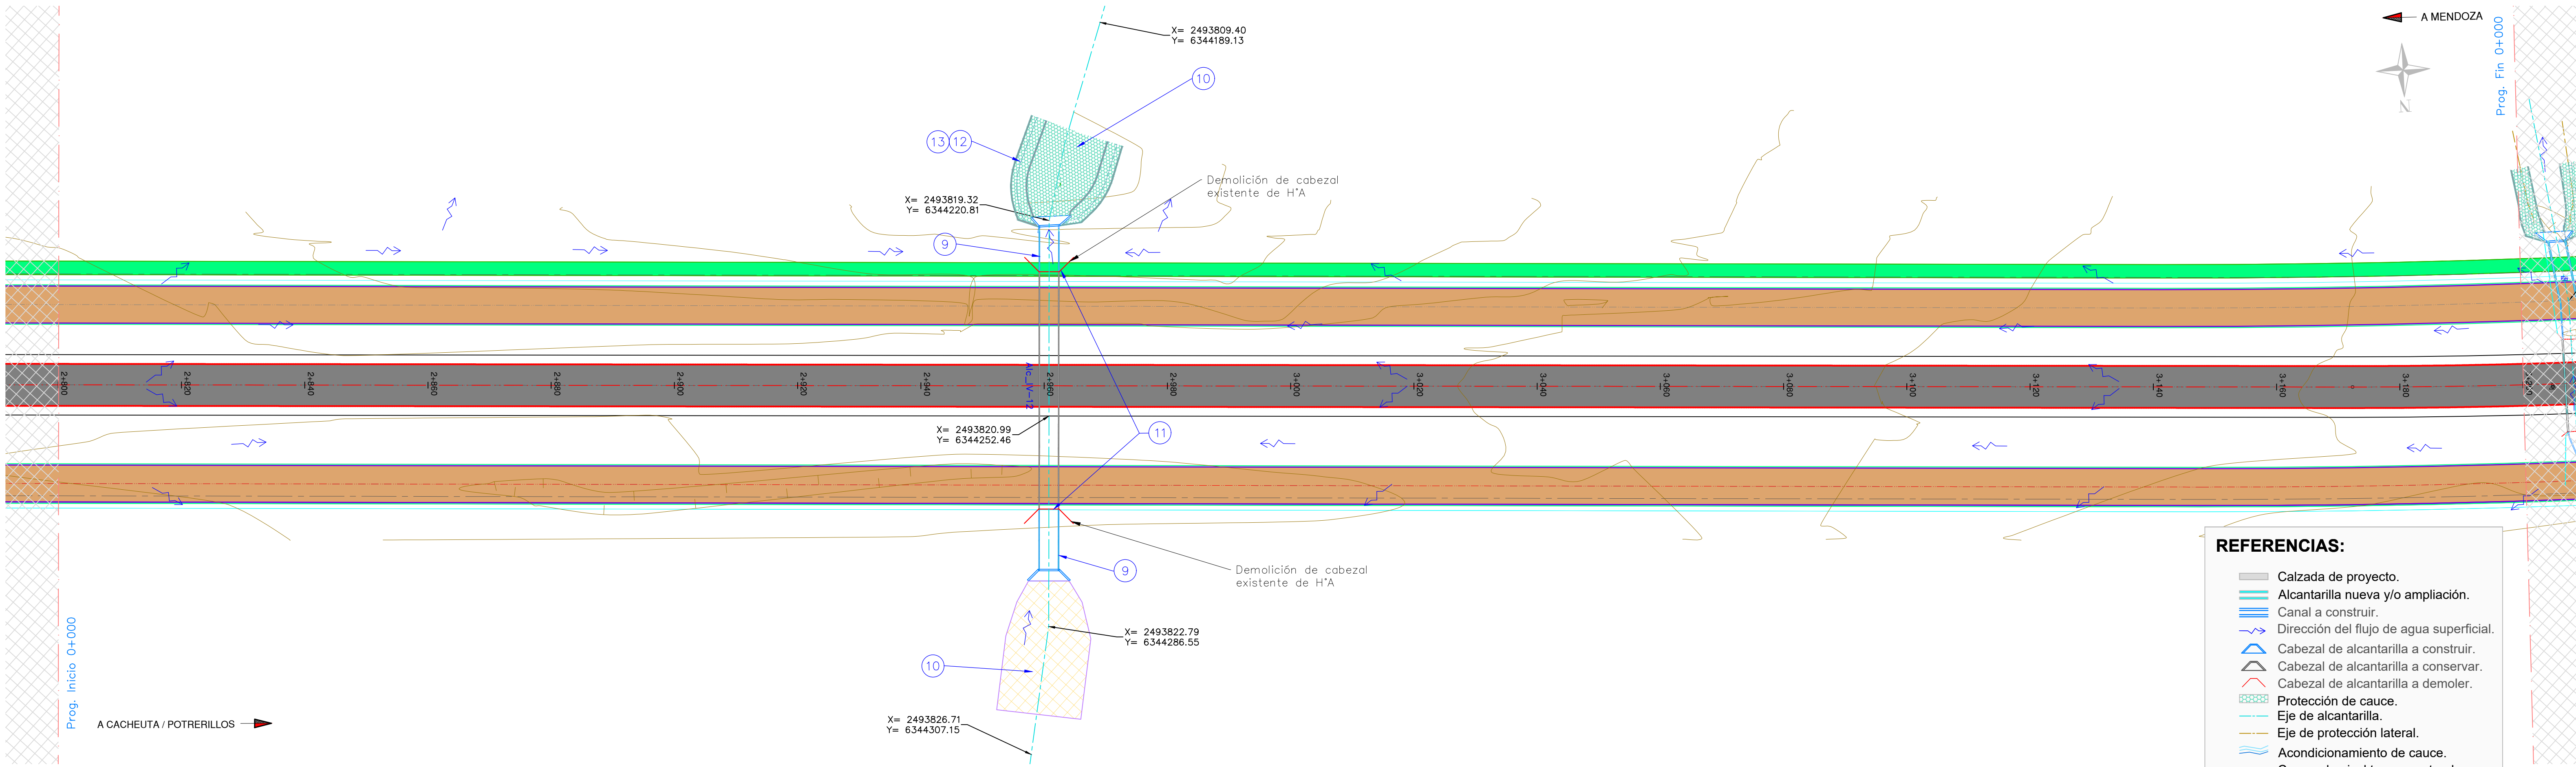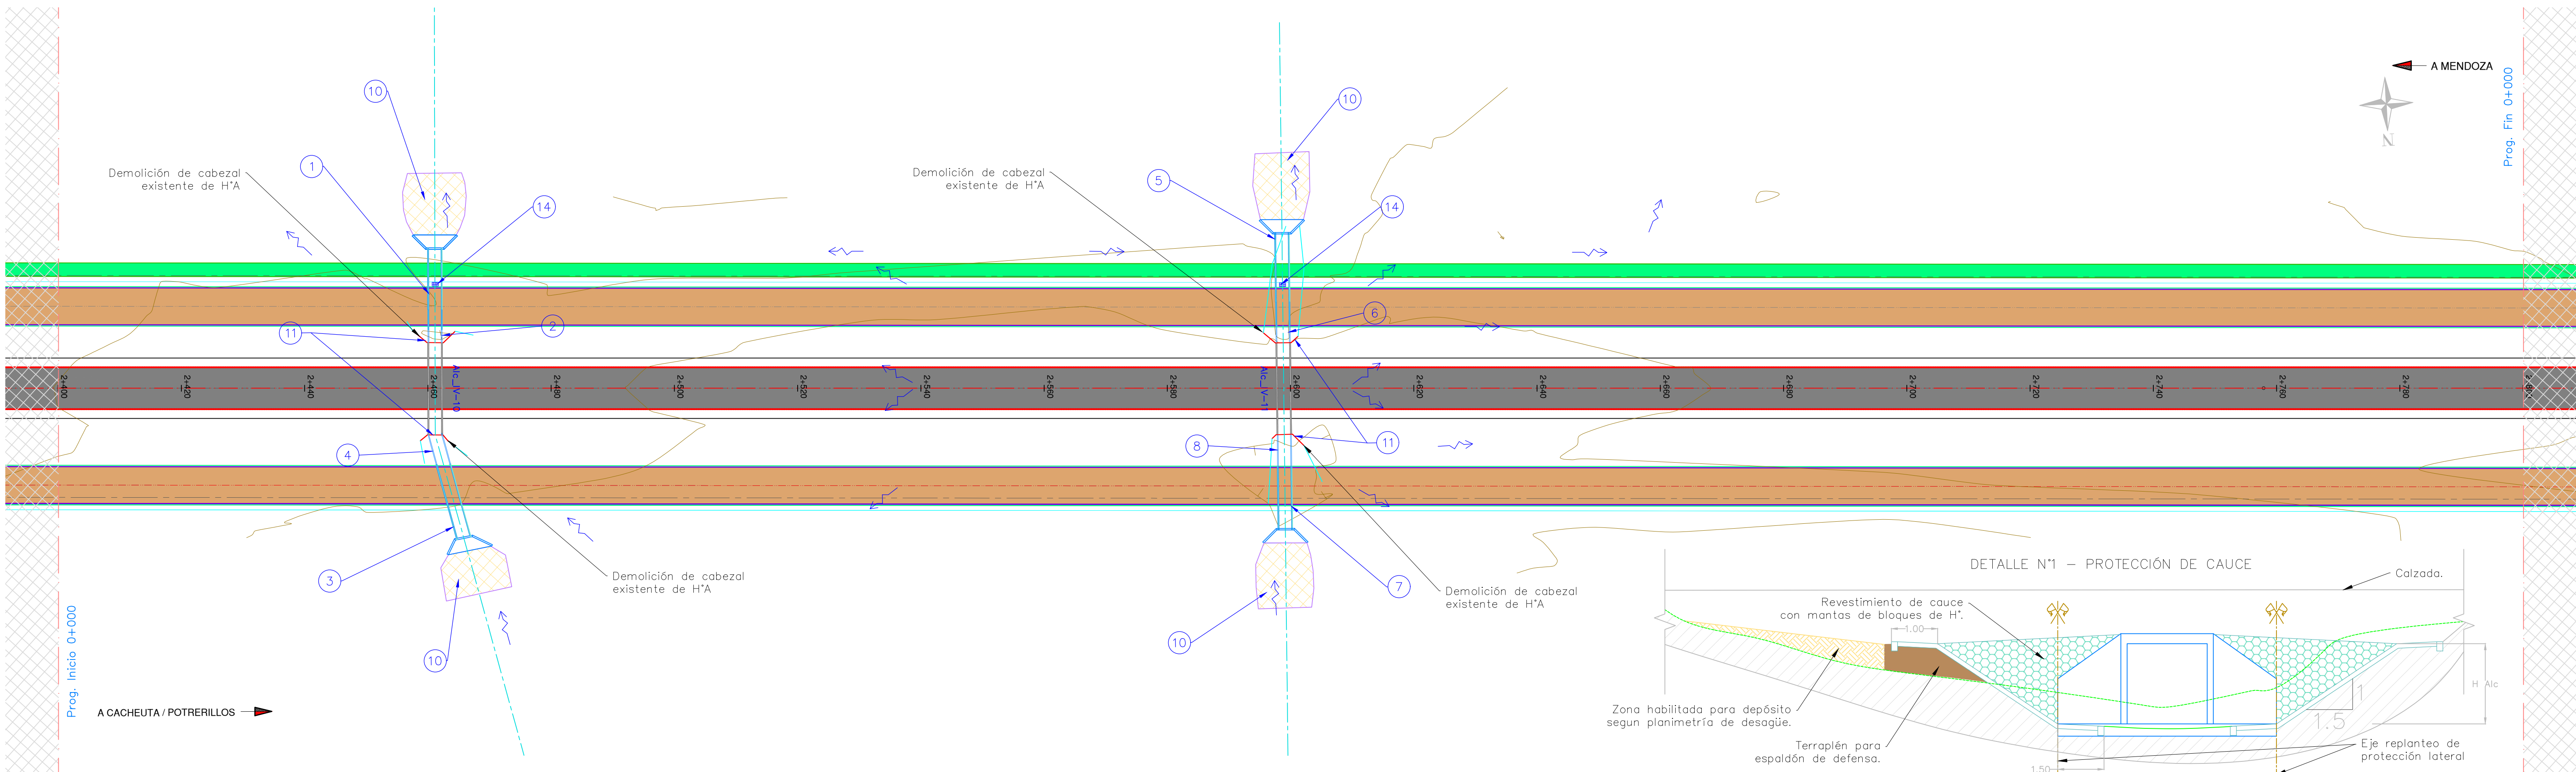

- REFERENCIAS:**
- Calzada de proyecto.
 - Alcantarilla nueva y/o ampliación.
 - Canal a construir.
 - Dirección del flujo de agua superficial.
 - Cabezal de alcantarilla a construir.
 - Cabezal de alcantarilla a conservar.
 - Cabezal de alcantarilla a demoler.
 - Protección de cauce.
 - Eje de alcantarilla.
 - Eje de protección lateral.
 - Acondicionamiento de cauce.
 - Curvas de nivel terreno natural.


SIGNIFICADO DE LOS NÚMEROS	1) ALCANTARILLA N° Aic-III_B-10 A CONSTRUIR EN COL. SUR, Tipo A-39 Simple, H=2.3 m, L=2.0 m, Ji=5.10 m, Jd=6.95 m, JT=12.05 m; i=3.52%, ad=74°. Con construcción de cabezal de salida.	2) CONSTRUCCIÓN DE CANAL DE HªA. SEGÚN PLANO DE DETALLE, SECCIÓN C5 Tipo A, H=2.3 m, L=2.0 m, JT=5.50 m.	3) ALCANTARILLA N° Aic-III_B-10 A CONSTRUIR EN COL. NORTE, Tipo A-39 Simple, H=2.3 m, L=2.0 m, Ji=9.5 m, Jd=4.50 m, JT=14.0 m; i=4.91%, ai=90°. Con construcción de cabezal de entrada.	4) CONSTRUCCIÓN DE CANAL DE HªA. SEGÚN PLANO DE DETALLE, SECCIÓN C5 Tipo A, H=2.3 m, L=2.0 m, JT=4.50 m.	5) ALCANTARILLA N° Aic-III_B-11 A CONSTRUIR EN COL. SUR, Tipo A-39 Simple, H=2.6 m, L=2.0 m, Ji=9.85 m, Jd=3.65 m, JT=13.5 m; i=9.89%, a=90°. Con construcción de cabezal de salida.	Esc. H. = 1:500 Esc. V. =	  MENDOZA GOBIERNO	Obra: MEJORA DEL CORREDOR DE LA RUTA PROVINCIAL N° 82 Tramo III: Rotonda Gob. Ortiz - Cacheuta Sección B: Acceso Playa Luján - Inicio pavimento de hormigón Ubicación: Dpto. Luján de Cuyo. Provincia de Mendoza PLANIMETRÍA DESAGÜES Progr. 2+400 a 3+200	PLANO
	6) CONSTRUCCIÓN DE CANAL DE HªA. SEGÚN PLANO DE DETALLE, SECCIÓN C6 Tipo A, H=2.6 m, L=2.0 m, JT=7.0 m.	7) ALCANTARILLA N° Aic-III_B-11 A CONSTRUIR EN COL. NORTE, Tipo A-39 Simple, H=2.6 m, L=2.0 m, Ji=6.90 m, Jd=7.10 m, JT=14.0 m; i=9.74%, a=90°. Con construcción de cabezal de salida.	8) CONSTRUCCIÓN DE CANAL DE HªA. SEGÚN PLANO DE DETALLE, SECCIÓN C6 Tipo A, H=2.6 m, L=2.0 m, JT=6.0 m.	9) ALCANTARILLA N° Aic-III_B-12, A AMPLIAR EN CAL. PPAL., Tipo Chapa Corrugada MP 152 Circular, Mod. 120C, Ø=3.0 m, esp. Ch=2.7 mm; Dji=18.5 m, Djd=20.5 m, JT=56.5 m; i=3.85%, ad=90°. Tapada: Max=12.50 m, Min=0.45 m. Con construcción de cabezal de entrada y salida.	10) ACONDICIONAMIENTO DE CAUCES Y/O CANALES EN TIERRA.	Administrador	Sub Administrador	Gerente Técnico	Jefe Dpto. Est. y Proy.
	11) DEMOLICIÓN DE OBRAS DE ARTE DE Hª.	12) REVESTIMIENTO DE BLOQUES DE HORMIGÓN VINCULADO CON GEOTEXTIL, SEGÚN ESPECIFICACIONES TÉCNICAS.	13) TERRAPLÉN PARA ESPALDÓN DE DEFENSA SIN COMPACTACIÓN ESPECIAL.	14) CONSTRUCCIÓN DE SISTEMA DESAGÜE DE CUNETAS A ALCANTARILLA, SEGÚN PLANO DE DETALLE, MODELO TIPO 1.	15)	Ing. Osvaldo Romagnoli	Lic. Oscar Giuberti	Ing. Gustavo Cantero	Jefe Dpto. Est. y Proy. Ing. José Giunta Proyectistas EyP - DPV - Mza.

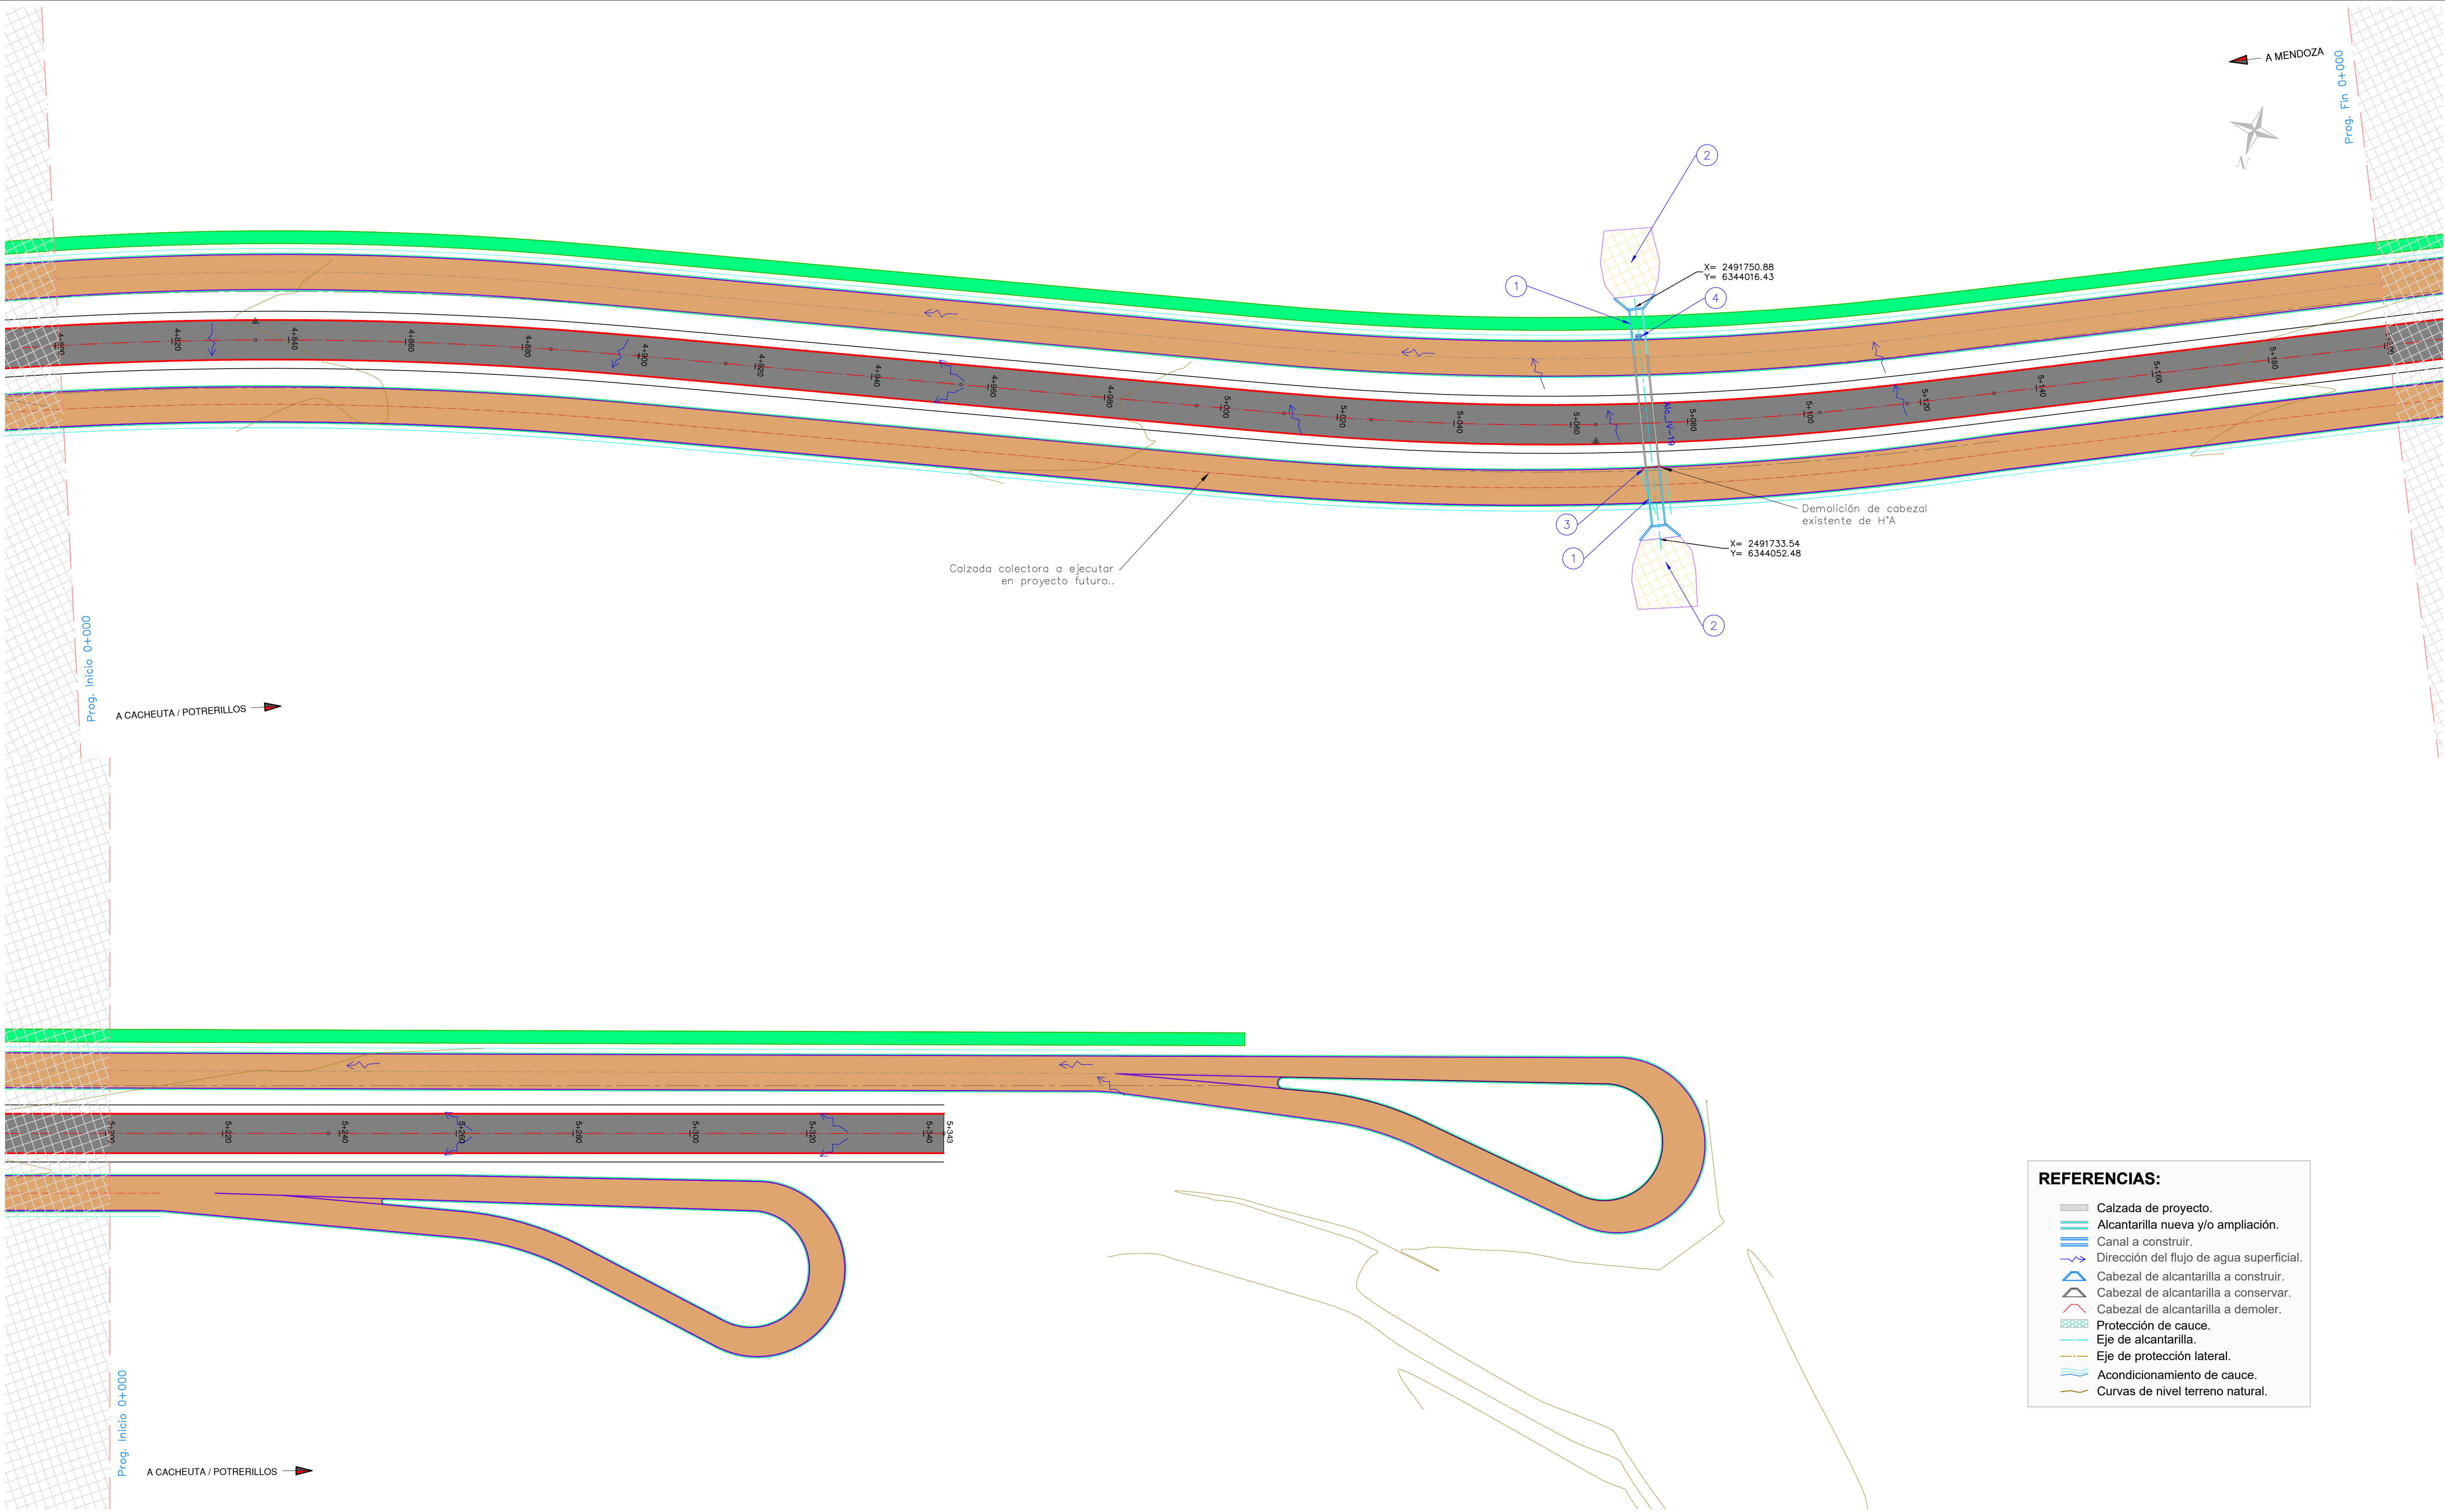


SIGNIFICADO DE LOS NUMEROS	1) ALCANTARILLA N° Aic-III_B-19, A AMPLIAR EN CAL. PPAL, Tipo O-41211-C, H=1.0 m, L=2.3 m, Dji=5.0 m, Djd=5.50 m, JT=30.0 m; i=2.30%, ad=86°. Con construcción de cabezal de entrada y salida. Total Lámina 1 und.	2) ACONDICIONAMIENTO DE CAUCES Y/O CANALES EN TIERRA. Total Lámina 104.4 m³.	3) DEMOLICIÓN DE OBRAS DE ARTE DE Hº. Total Lámina 3.8 m³.	4) CONSTRUCCIÓN DE SISTEMA DESAGÜE DE CUNETAS A ALCANTARILLA, SEGÚN PLANO DE DETALLE, MODELO TIPO 2. Total Lámina 1 und.	5)	Esc. H. = 1:500 Esc. V. =				 Obra: MEJORA DEL CORREDOR DE LA RUTA PROVINCIAL N° 82 Tramo III: Rotonda Gob. Ortiz - Cacheuta Sección B: Acceso Playa Luján - Inicio pavimento de hormigón Ubicación: Dpto. Luján de Cuyo. Provincia de Mendoza PLANIMETRÍA DESAGÜES Progr. 4+800 a 5+343	PLANO —
	6)	7)	8)	9)	10)	Administrador	Sub Administrador	Gerente Técnico	Jefe Dpto. Est. y Proy.		
	11)	12)	13)	14)	15)	Ing. Osvaldo Romagnoli	Lic. Oscar Giuberti	Ing. Gustavo Cantero	Ing. José Giunta		
									Proyectistas		
									EyP - DPV - Mza.		

Alc-III B-02A CN	
O-41211	Prog: 0+264,2 CN
DATOS	
esp= 1,50 (m)	Δji = - (m)
HoD = 2,00 (m)	Δjd = - (m)
JT = 14,00 (m)	Ji = 8,50 (m)
Y = 0,60 (m)	Jd = 5,50 (m)
T = 0,78 (m)	CF = 1149,73 (m)
i = 1,50 (%)	CR = 1153,06 (m)
α = 80°D (°)	

Perfil Longitudinal: Alc-III-B-02A

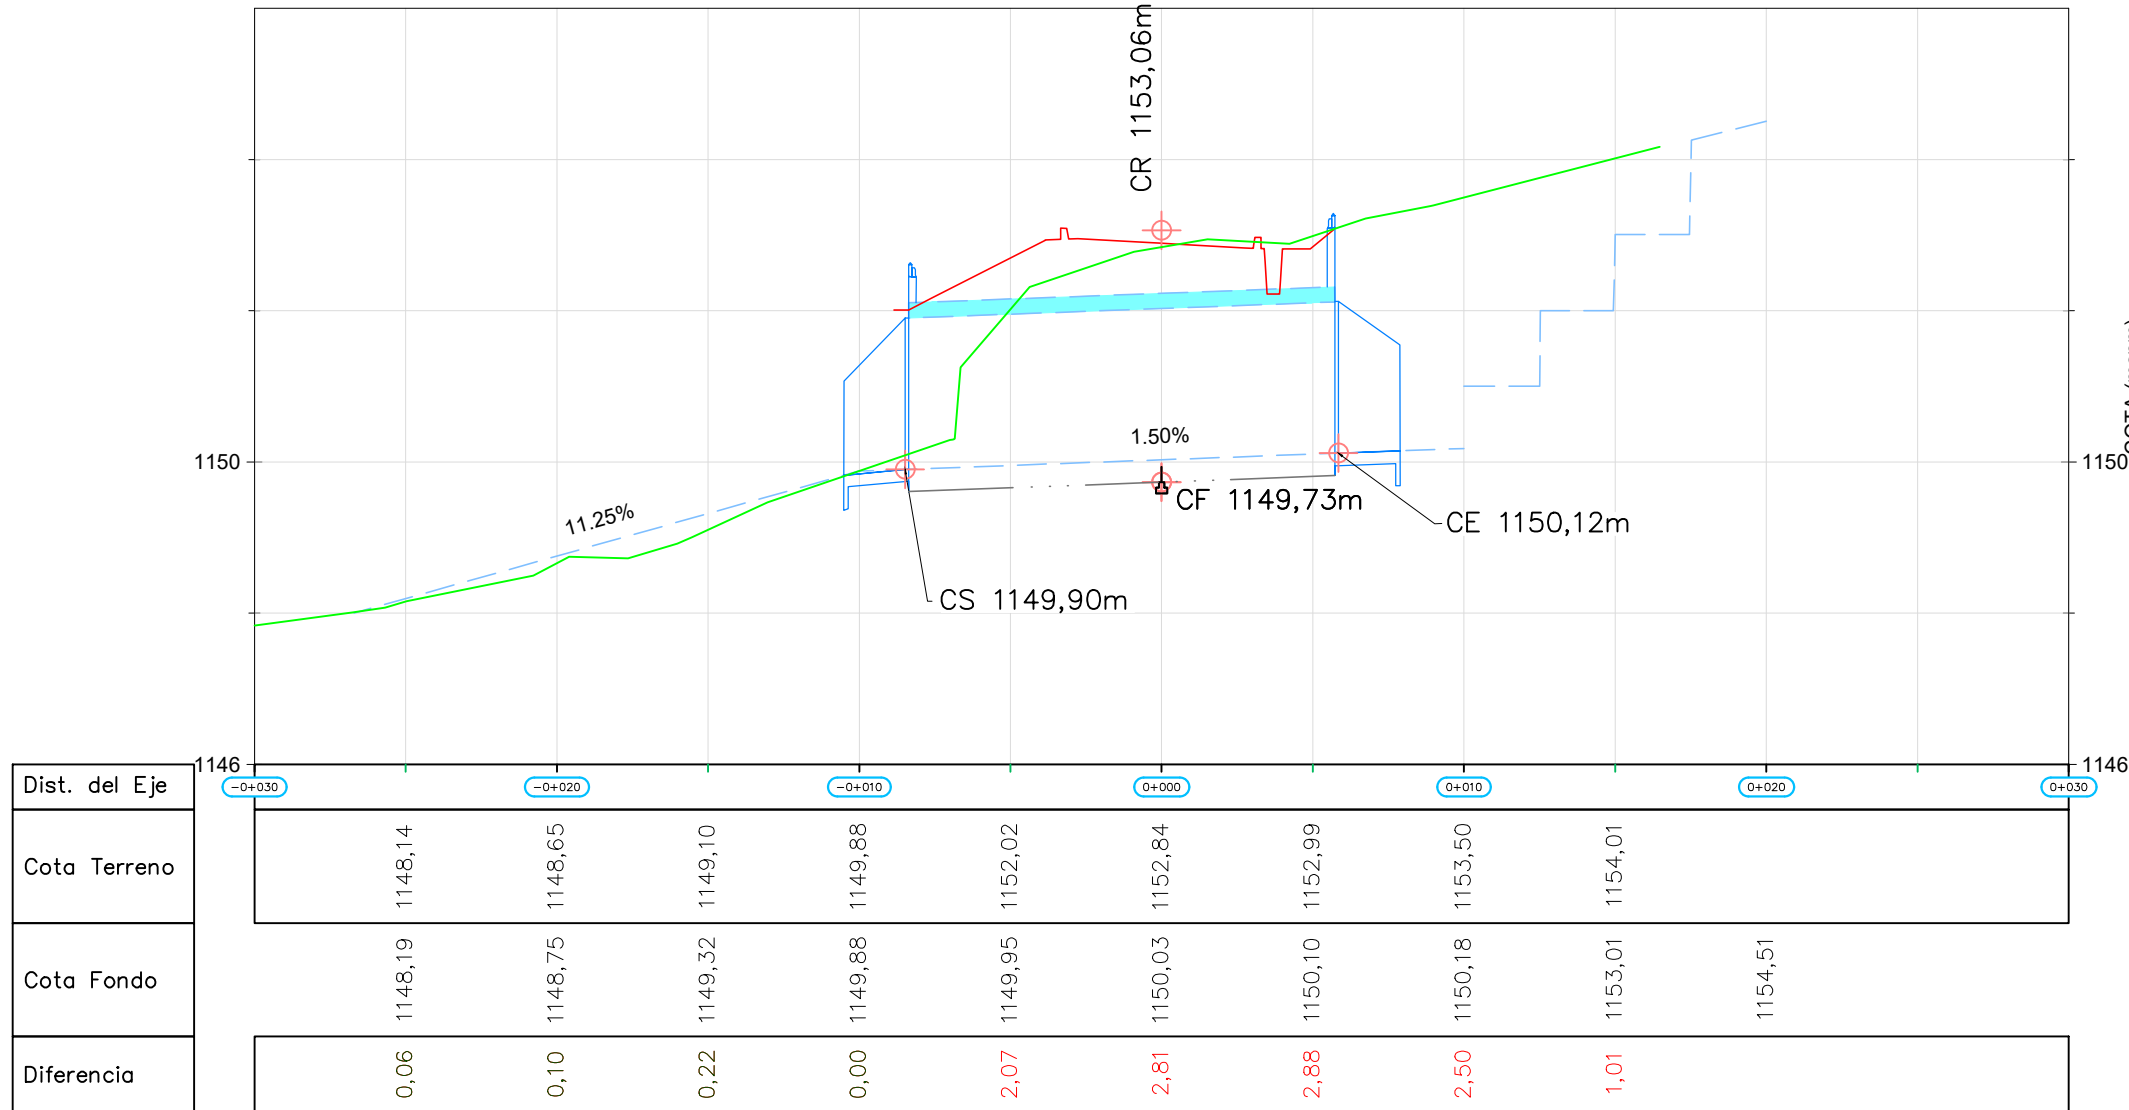


Perfil Longitudinal: Alc-III-B-02

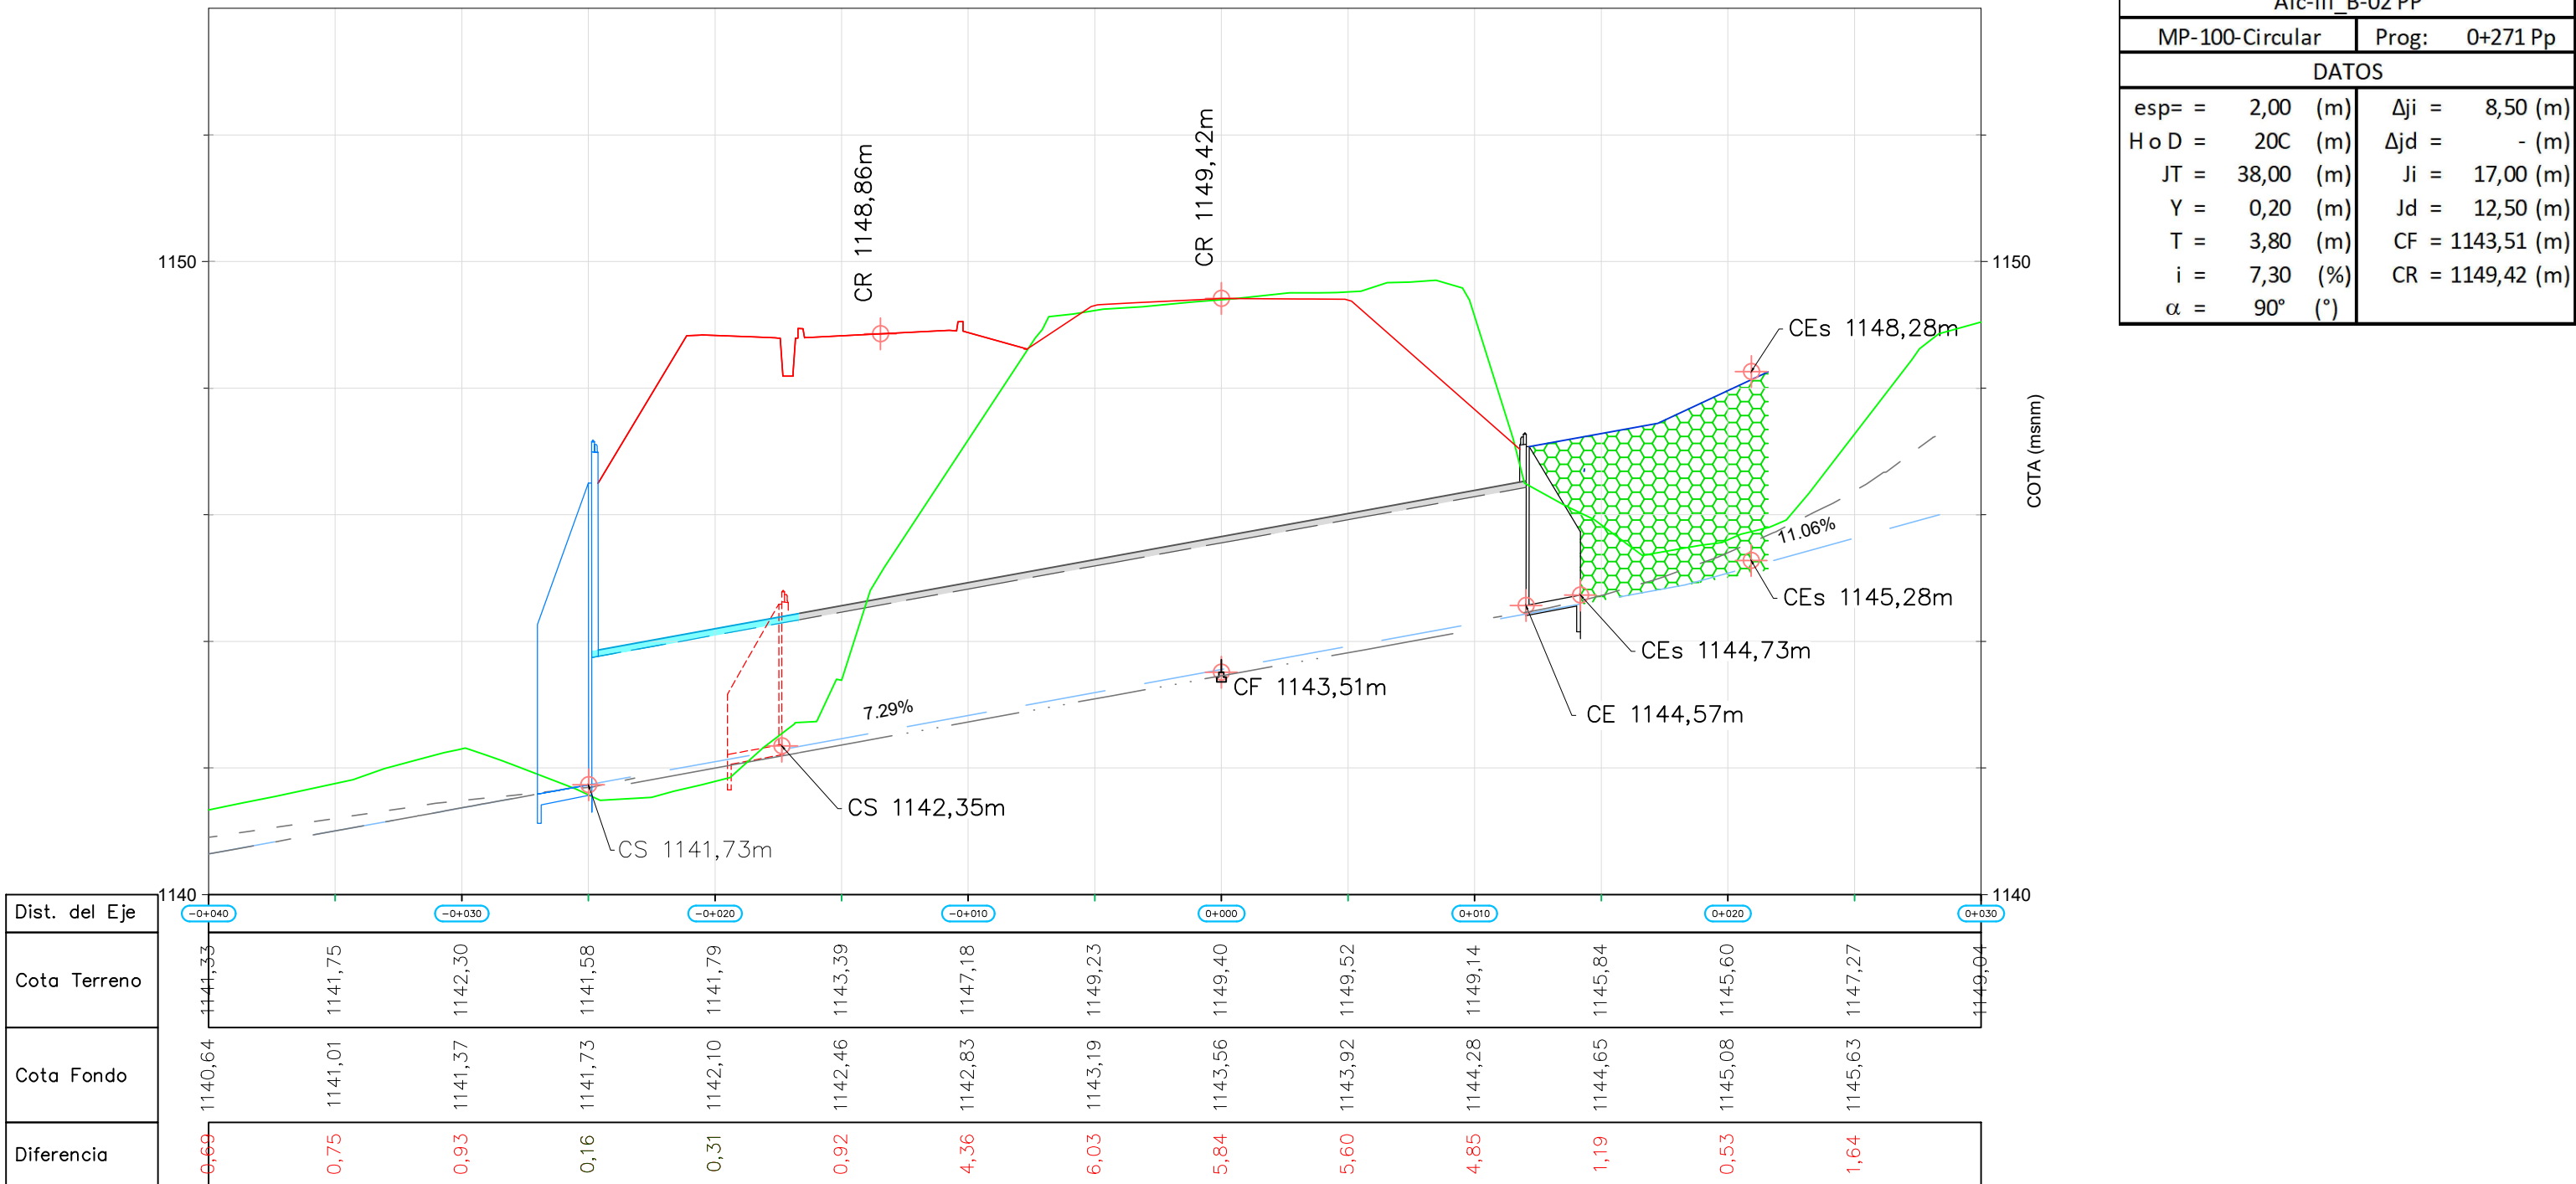


Alc-III B-02 PP	
MP-100-Circular	Prog: 0+271 Pp
DATOS	
esp= 2,00 (m)	Δji = 8,50 (m)
HoD = 20C (m)	Δjd = - (m)
JT = 38,00 (m)	Ji = 17,00 (m)
Y = 0,20 (m)	Jd = 12,50 (m)
T = 3,80 (m)	CF = 1143,51 (m)
i = 7,30 (%)	CR = 1149,42 (m)
α = 90° (°)	

Alc-III B-02A CN	
O-41211	Prog: 0+350,4 CN
DATOS	
esp= 1,50 (m)	Δji = - (m)
HoD = 2,00 (m)	Δjd = - (m)
JT = 17,50 (m)	Ji = 10,00 (m)
Y = 0,60 (m)	Jd = 7,50 (m)
T = 2,14 (m)	CF = 1148,63 (m)
i = 4,10 (%)	CR = 1153,32 (m)
α = 88°I (°)	

Perfil Longitudinal: Alc-III-B-02B

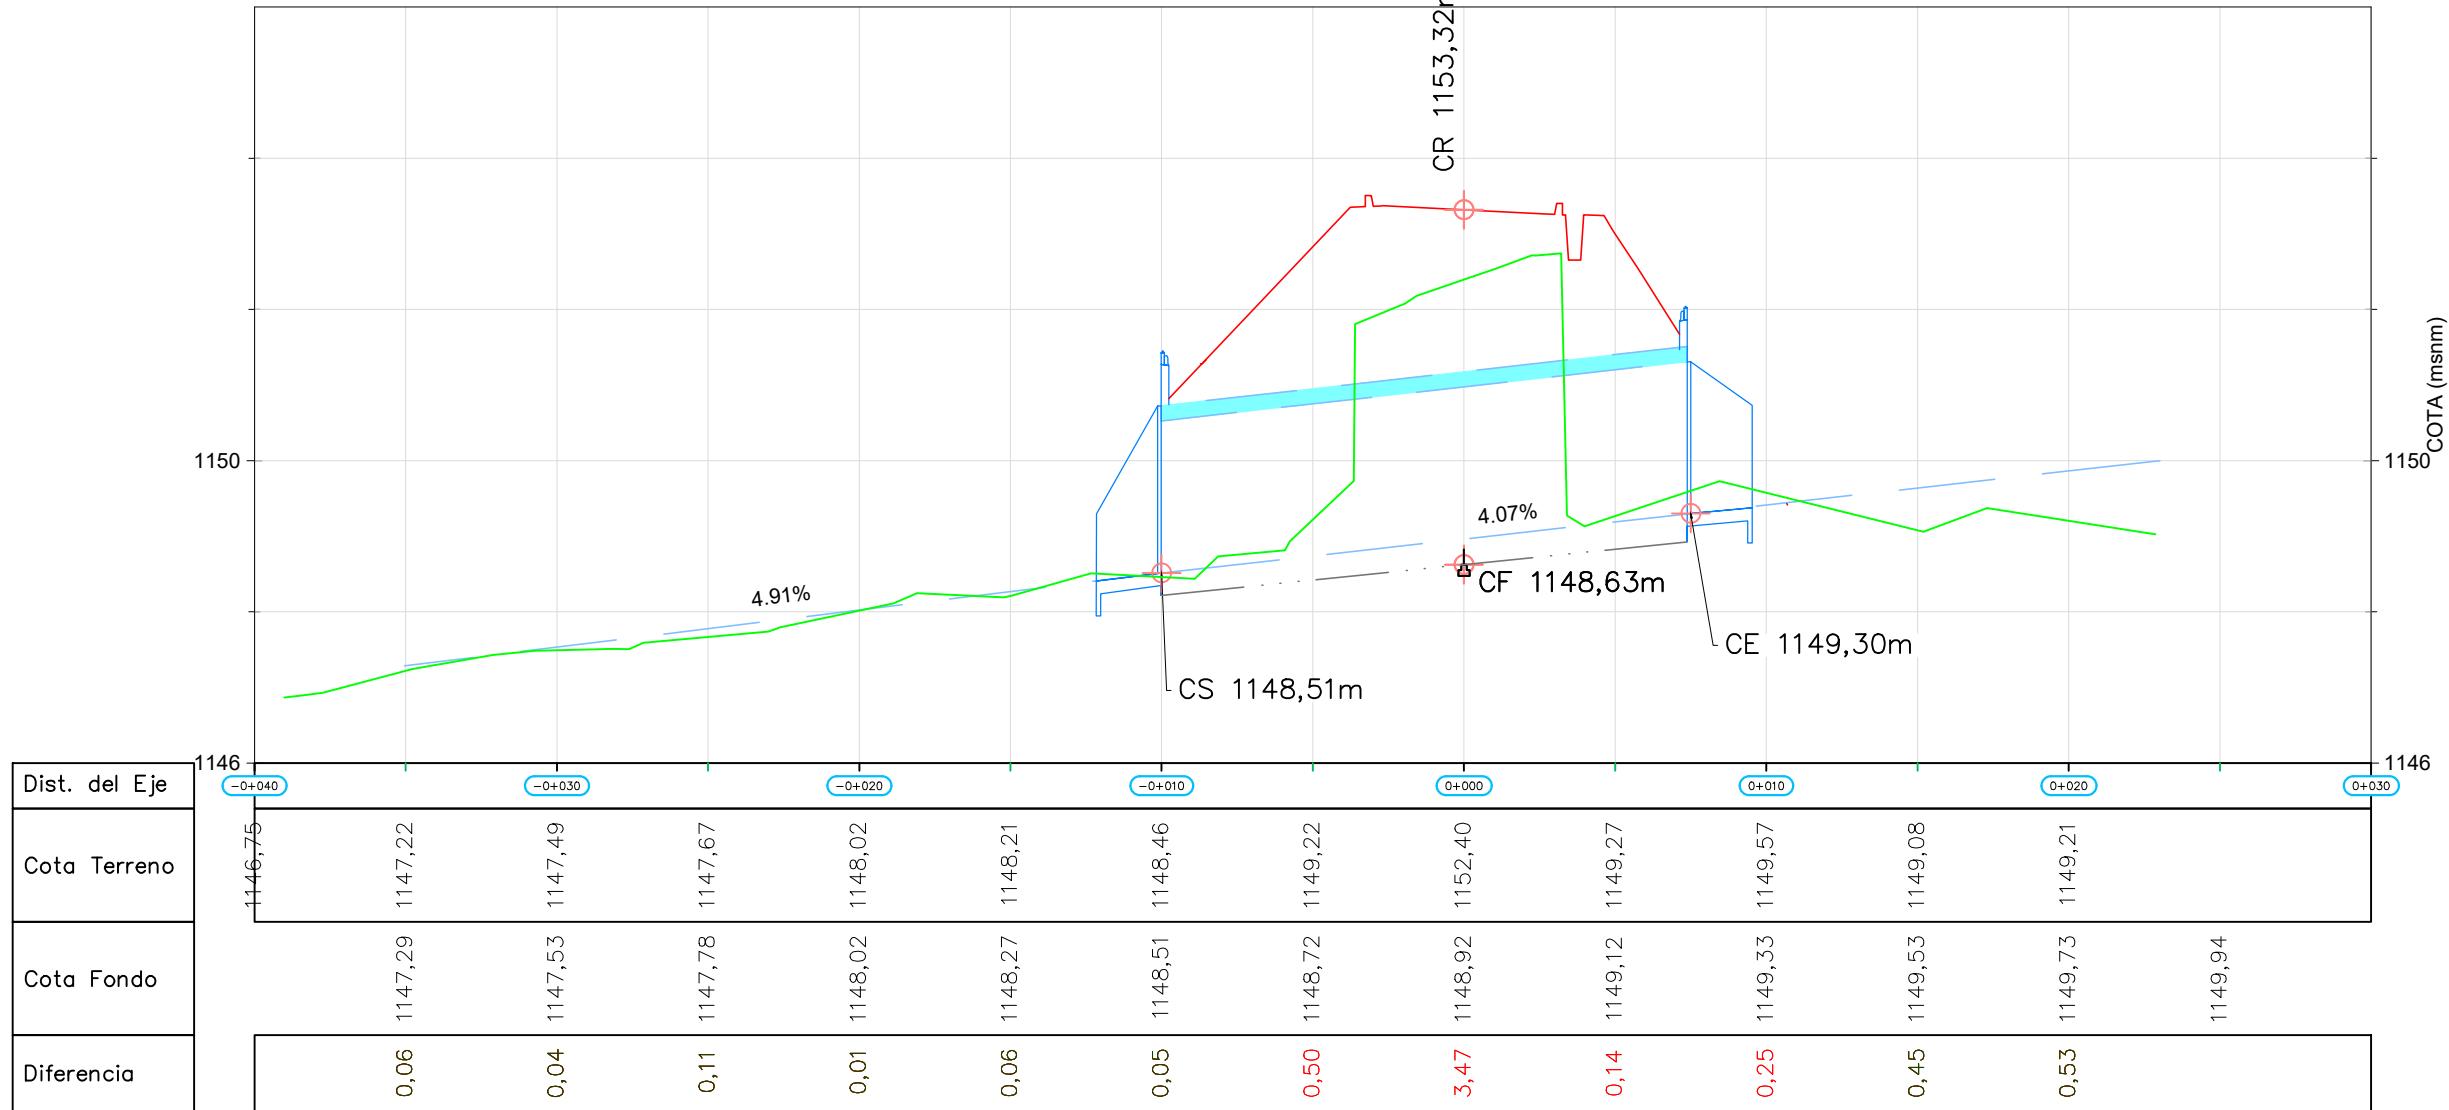

Perfil Longitudinal: Alc-III-B-03

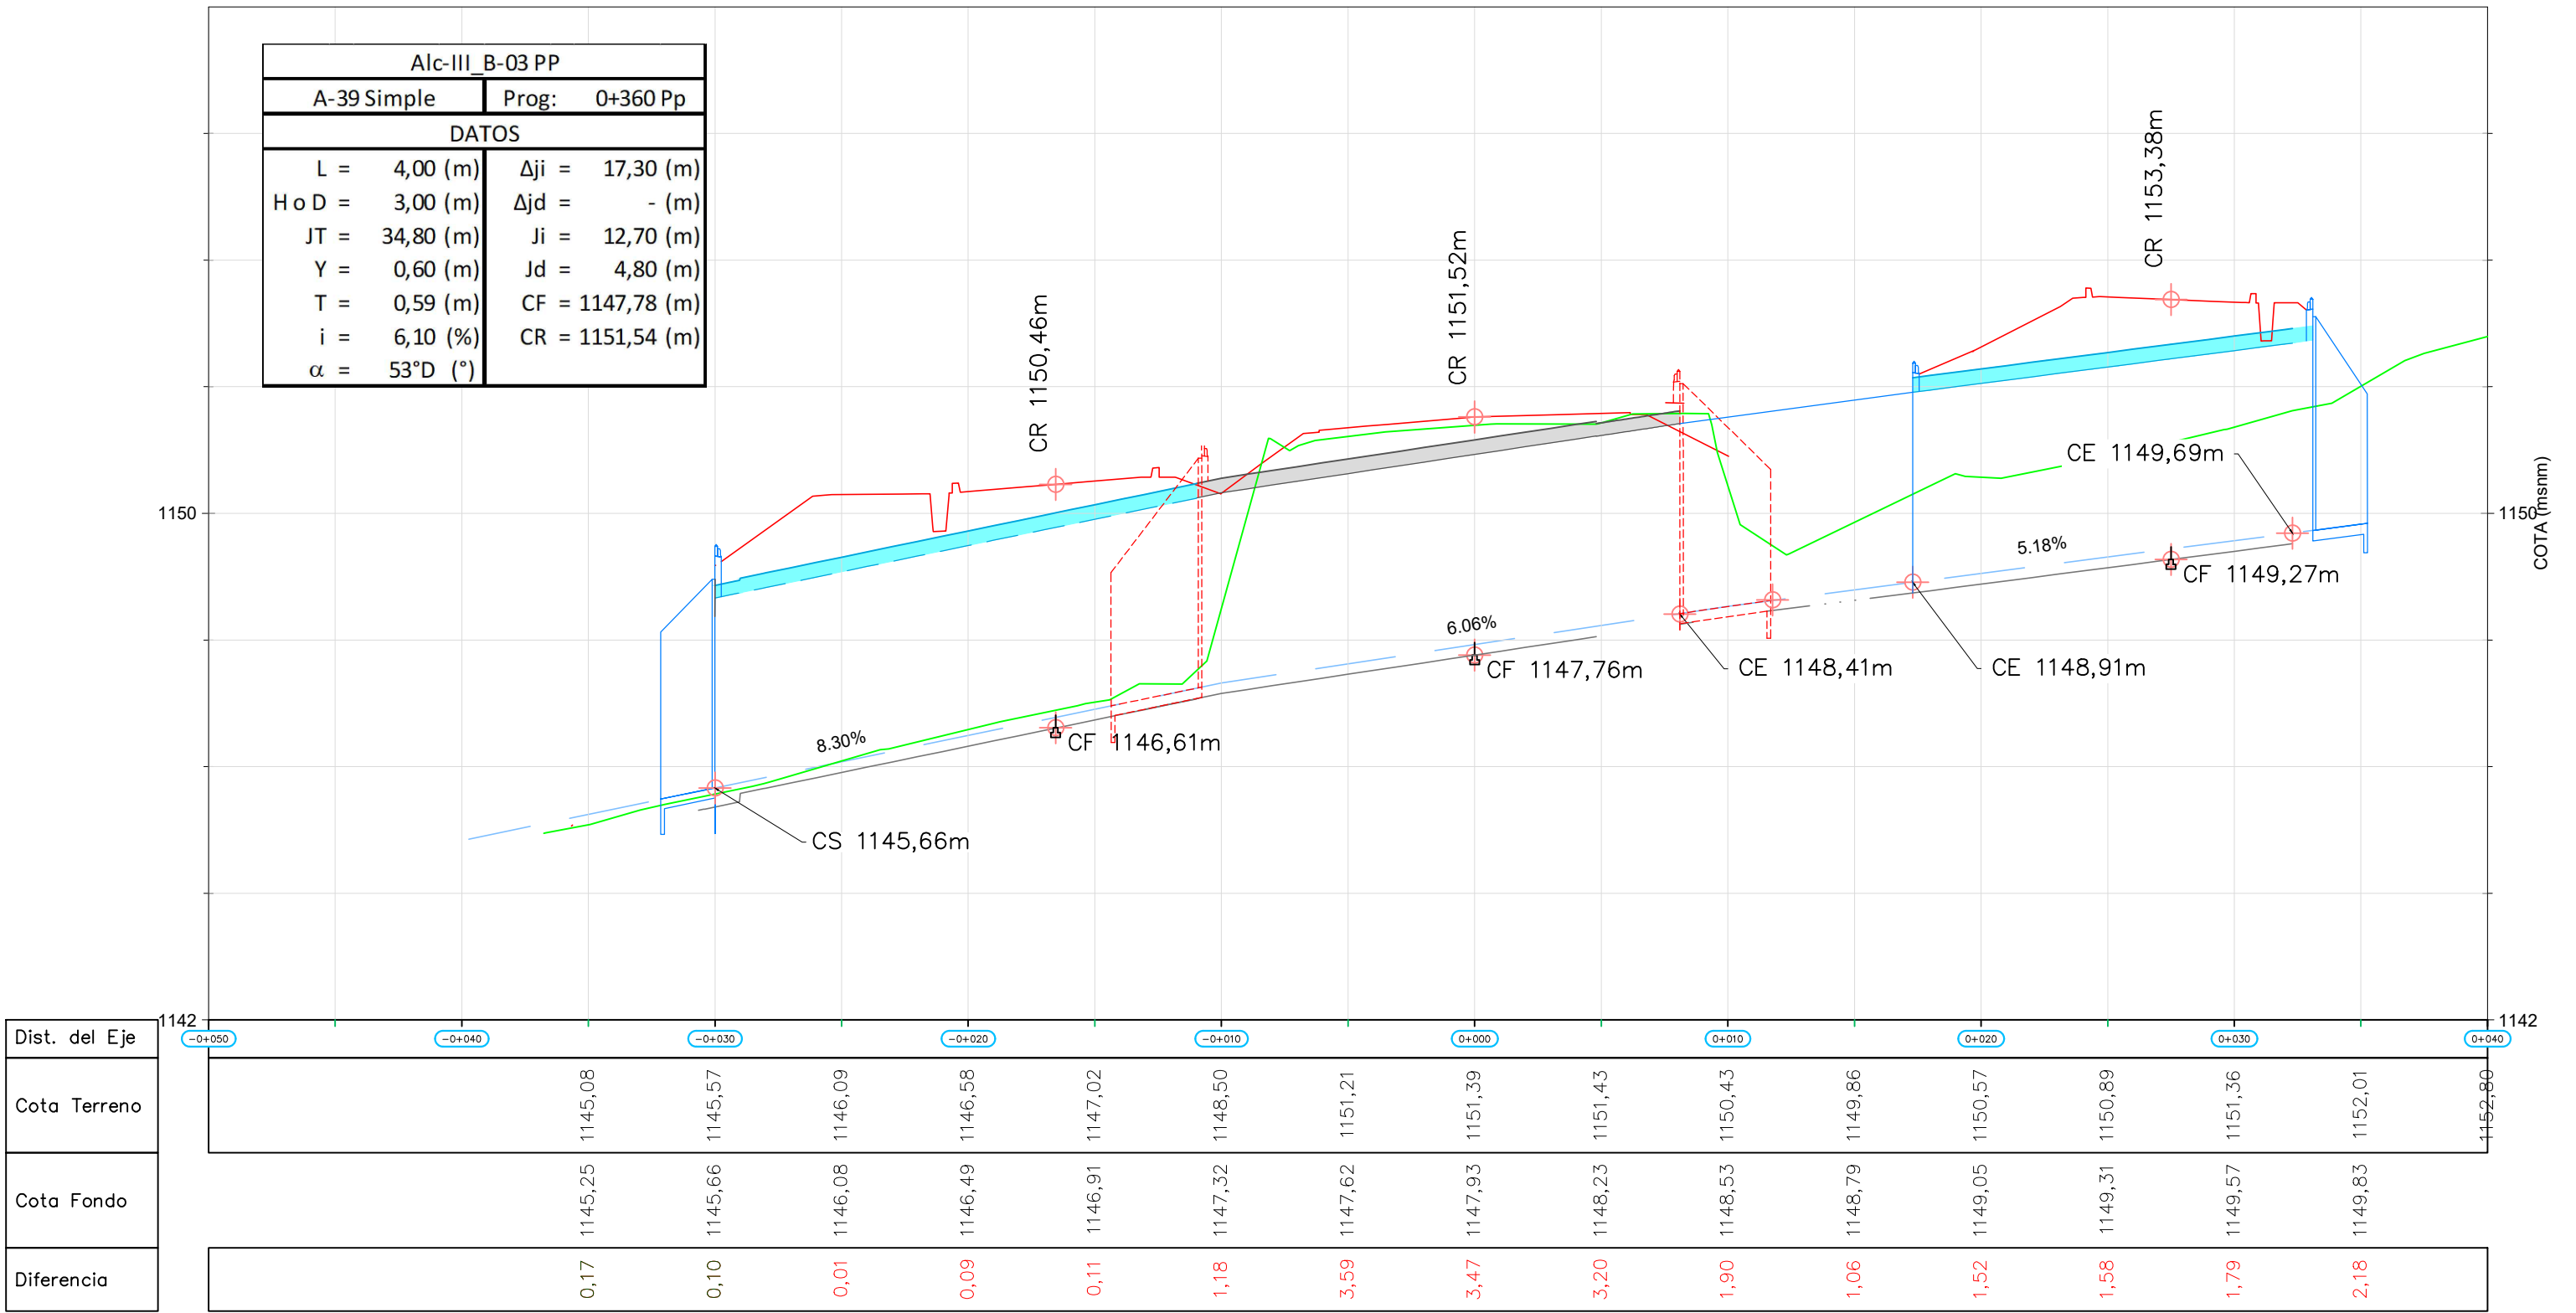

Alc-III B-03 PP	
A-39 Simple	Prog: 0+360 Pp
DATOS	
L = 4,00 (m)	Δji = 17,30 (m)
HoD = 3,00 (m)	Δjd = - (m)
JT = 34,80 (m)	Ji = 12,70 (m)
Y = 0,60 (m)	Jd = 4,80 (m)
T = 0,59 (m)	CF = 1147,78 (m)
i = 6,10 (%)	CR = 1151,54 (m)
α = 53°D (°)	

REFERENCIAS

- Alcantarilla nueva o ampliación
- Terreno natural
- Cota de fundación
- Cota de fondo de alcantarilla
- Obra Terminada
- Cota inferior manta de protección
- Cota superior manta de protección
- Muro de contención
- Cabezal a construir
- Cabezal existente a conservar
- Cabezal existente a demoler
- CE= Cota entrada fondo alcantarilla
- CS= Cota salida fondo de alcantarilla
- CR= Cota Rasante
- DC= Desagüe de cuneta alcantarilla

Esc. H. = 1:250
Esc. V. = 1:100

Administrador
Ing. Osvaldo Romagnoli

Sub Administrador
Lic. Oscar Giuberti

Gerente Técnico
Ing. Gustavo Cantero

Jefe Dpto. Est. y Proy.
Ing. José Giunta
Proyectistas
EyP - DPV - Mza.




Obra: MEJORA DEL CORREDOR DE LA RUTA PROVINCIAL Nº 82
Tramo III: Rotonda Gob. Ortiz - Cacheuta
Sección B: Acceso Playa Luján - Inicio pavimento de hormigón
Ubicación: Dpto. Luján de Cuyo. Provincia de Mendoza
PERFILES DESAGÜES TRANSVERSALES


PLANO
-

Alc-III_B-04 PP	
MP-152-Boveda	Prog: 0+856 Pp
DATOS	
esp = 6,50 (mm)	Δji = 19,00 (m)
H o D = 7-A-610 (m)	Δjd = 15,00 (m)
JT = 49,00 (m)	Ji = 7,70 (m)
Y = 0,80 (m)	Jd = 7,30 (m)
T = 2,05 (m)	CF = 1142,88 (m)
i = 7,30 (%)	CR = 1148,38 (m)
α = 85° I (°)	

Perfil Longitudinal: Alc-III-B-04

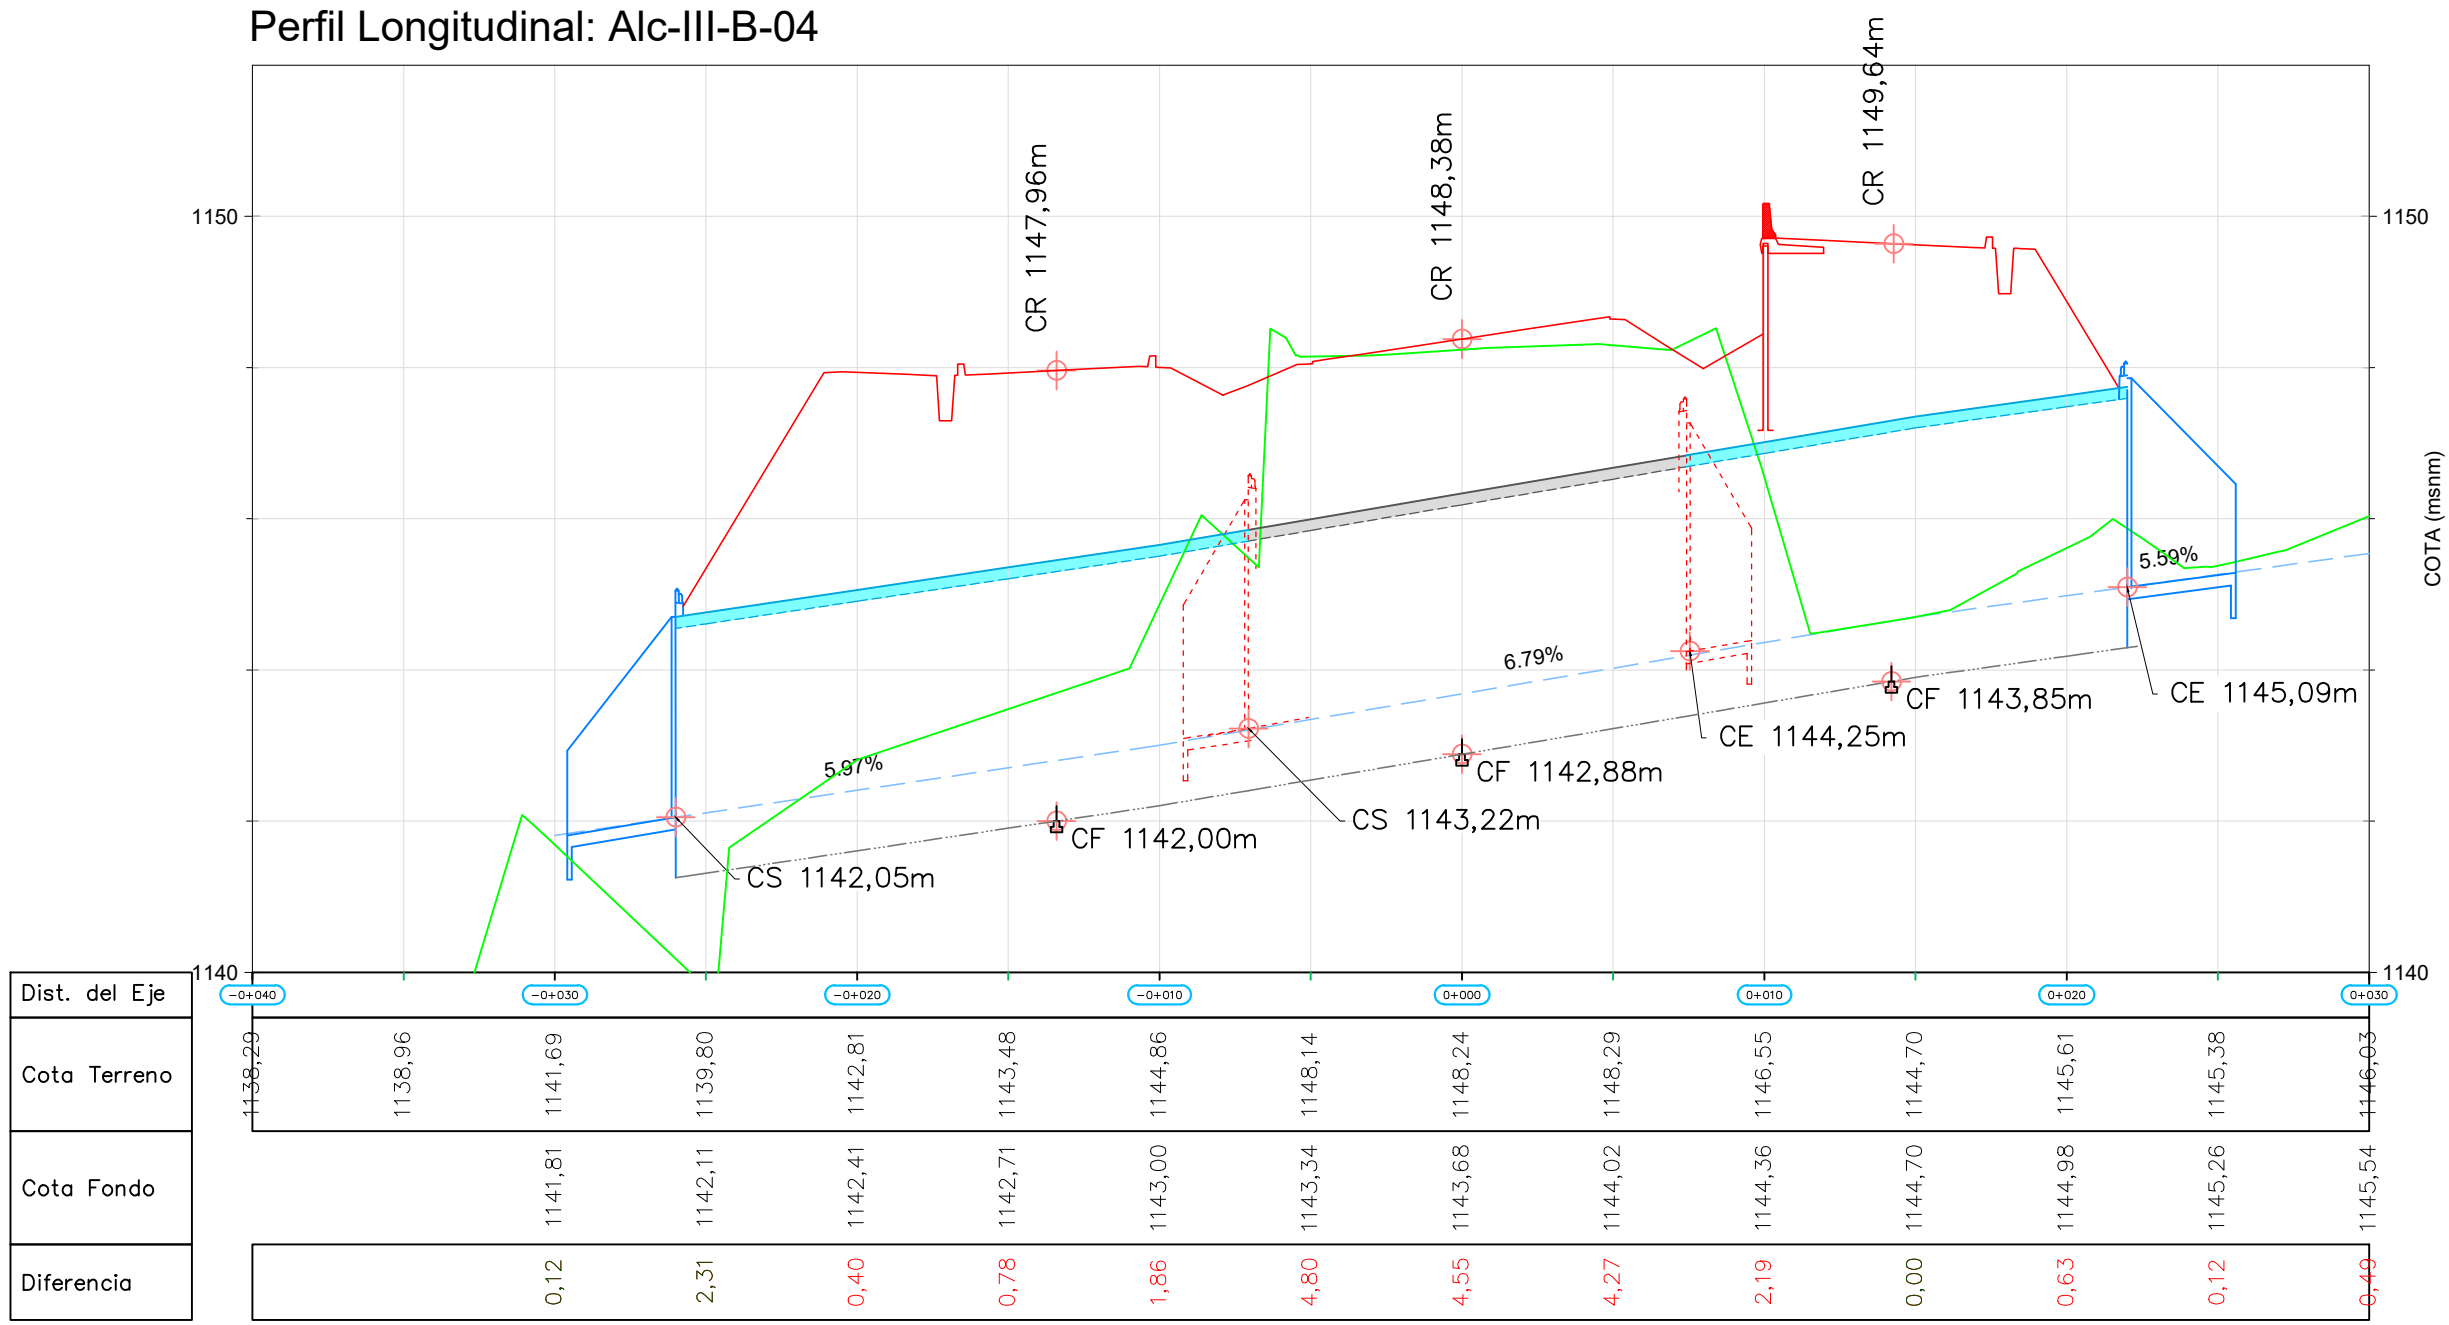


Perfil Longitudinal: Alc-III-B-06

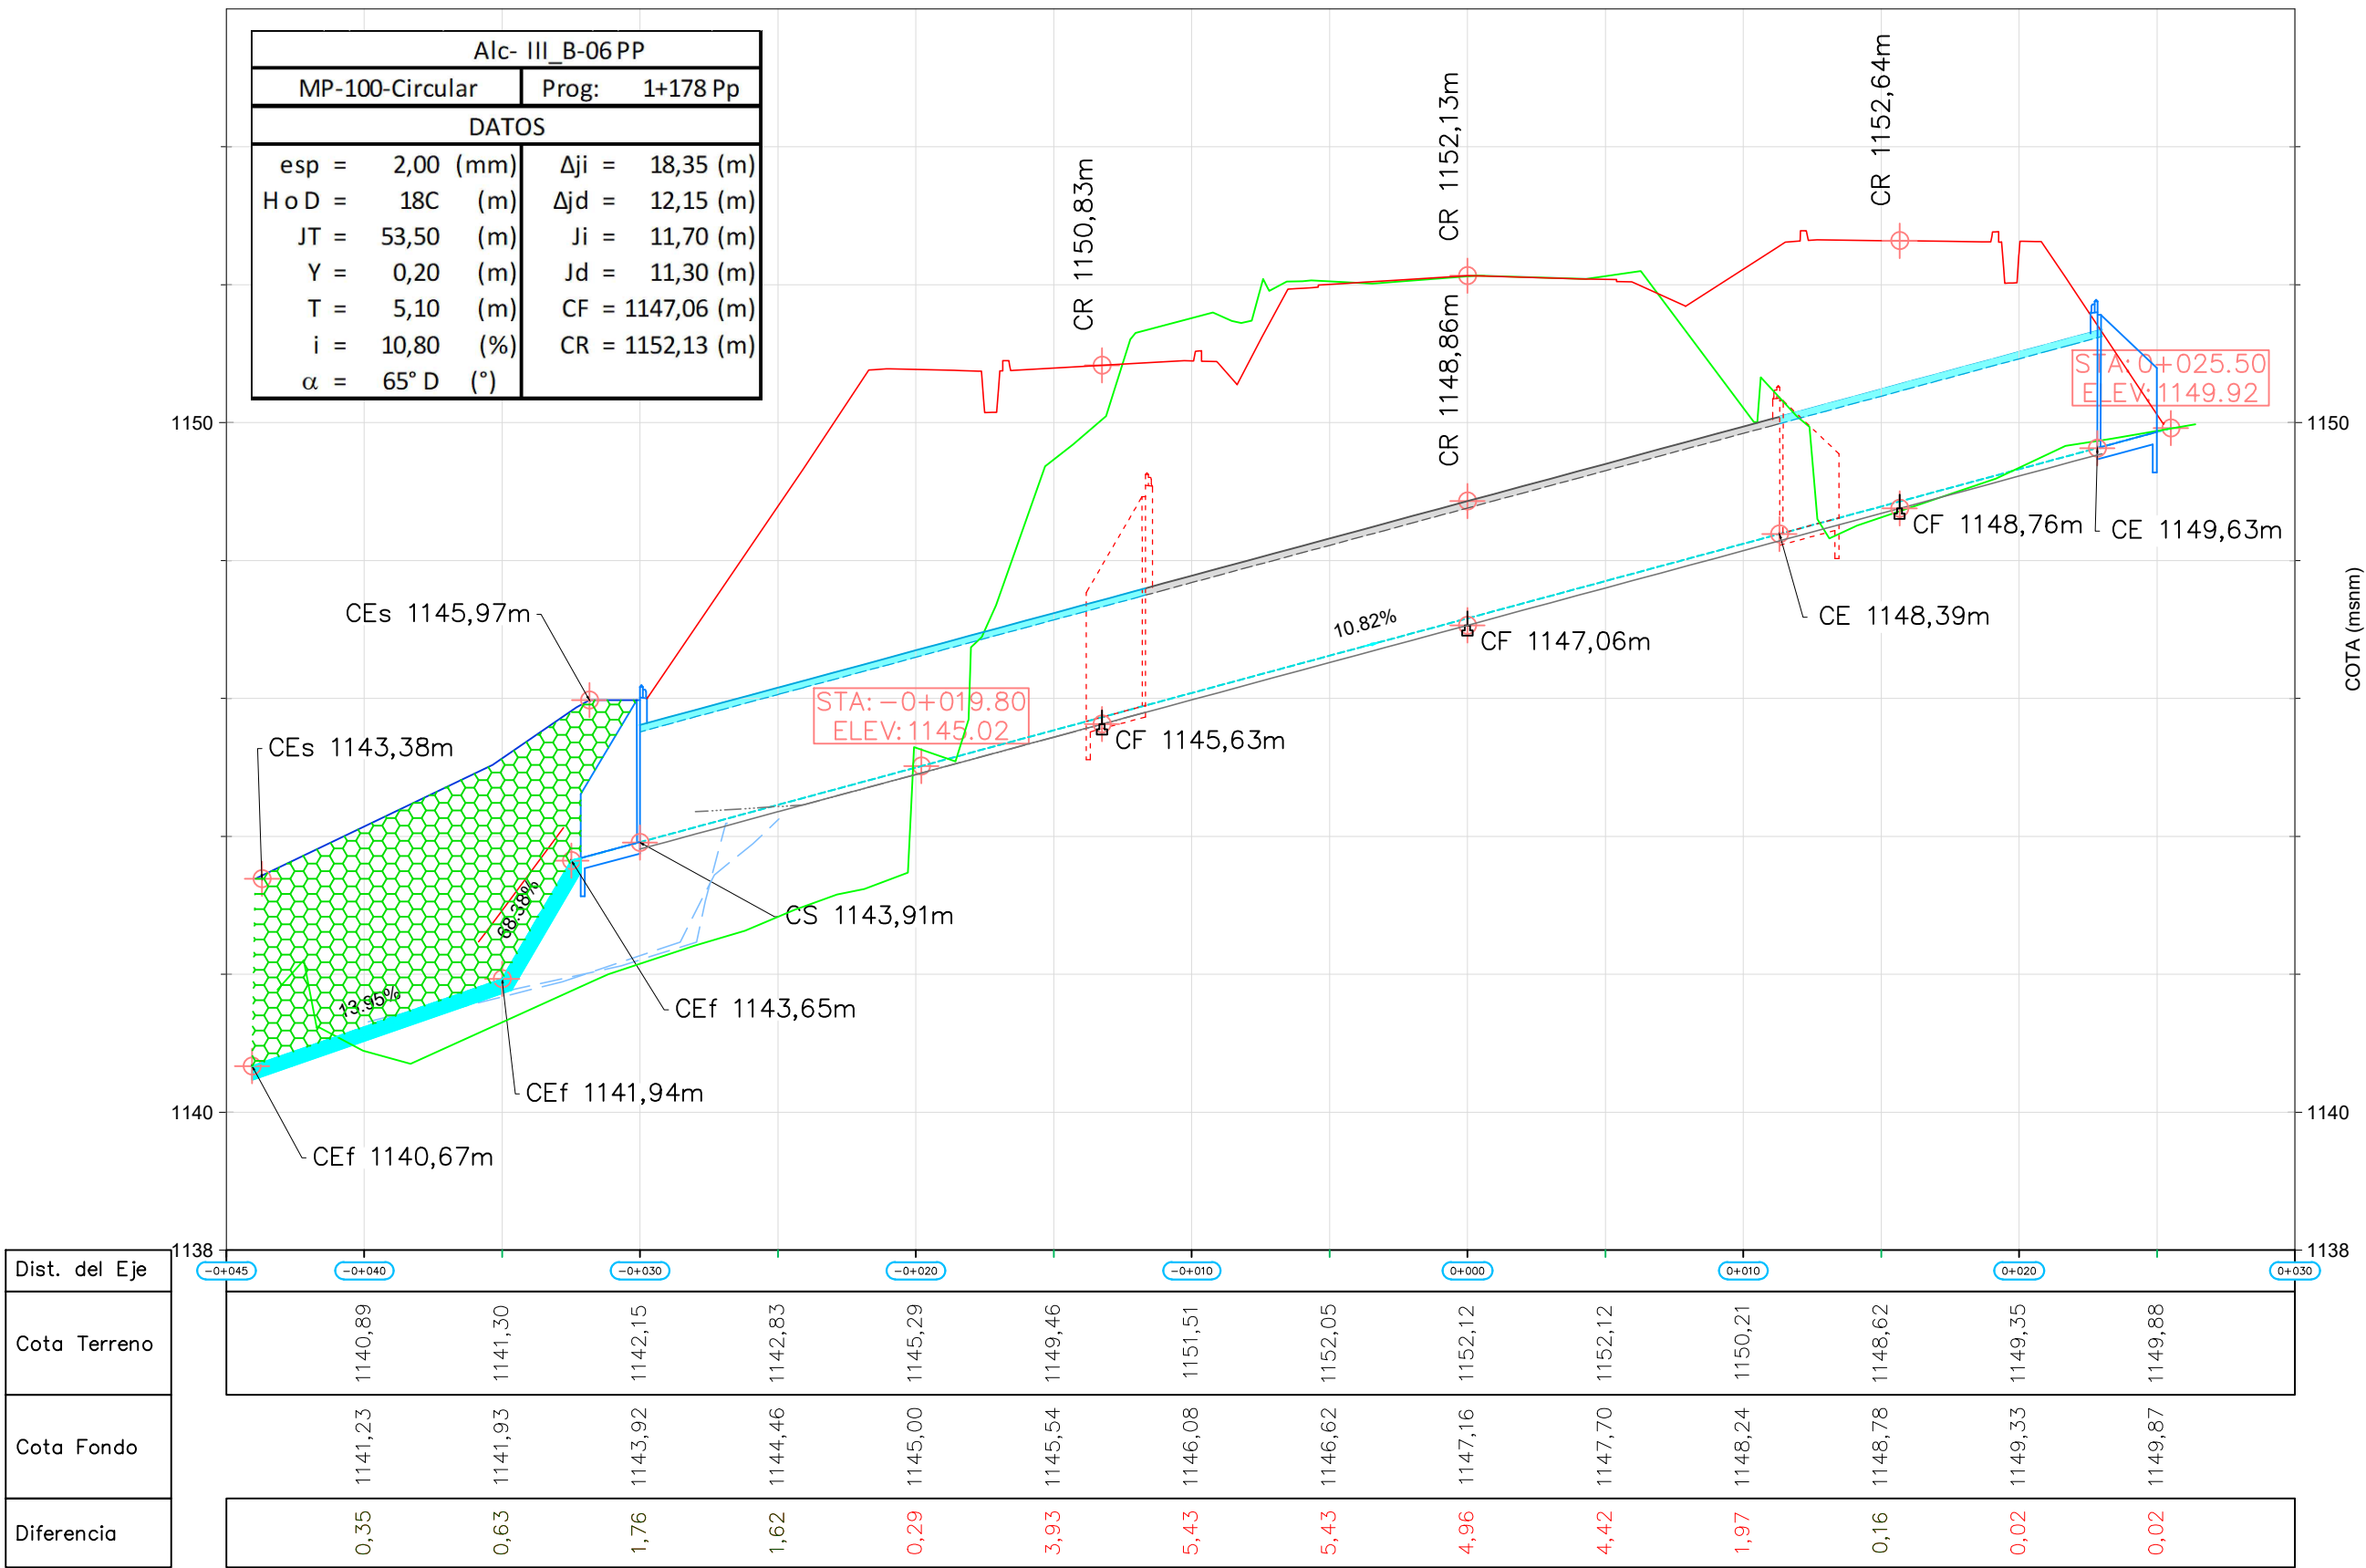

Alc-III_B-05 PP	
MP-100-Circular	Prog: 1+149,5 Pp
DATOS	
esp = 2,00 (mm)	Δji = 15,50 (m)
H o D = 18C (m)	Δjd = 12,40 (m)
JT = 48,20 (m)	Ji = 12,00 (m)
Y = 0,60 (m)	Jd = 8,30 (m)
T = 3,00 (m)	CF = 1147,02 (m)
i = 14,38 (%)	CR = 1151,82 (m)
α = 83° I (°)	

Perfil Longitudinal: Alc-III-B-05

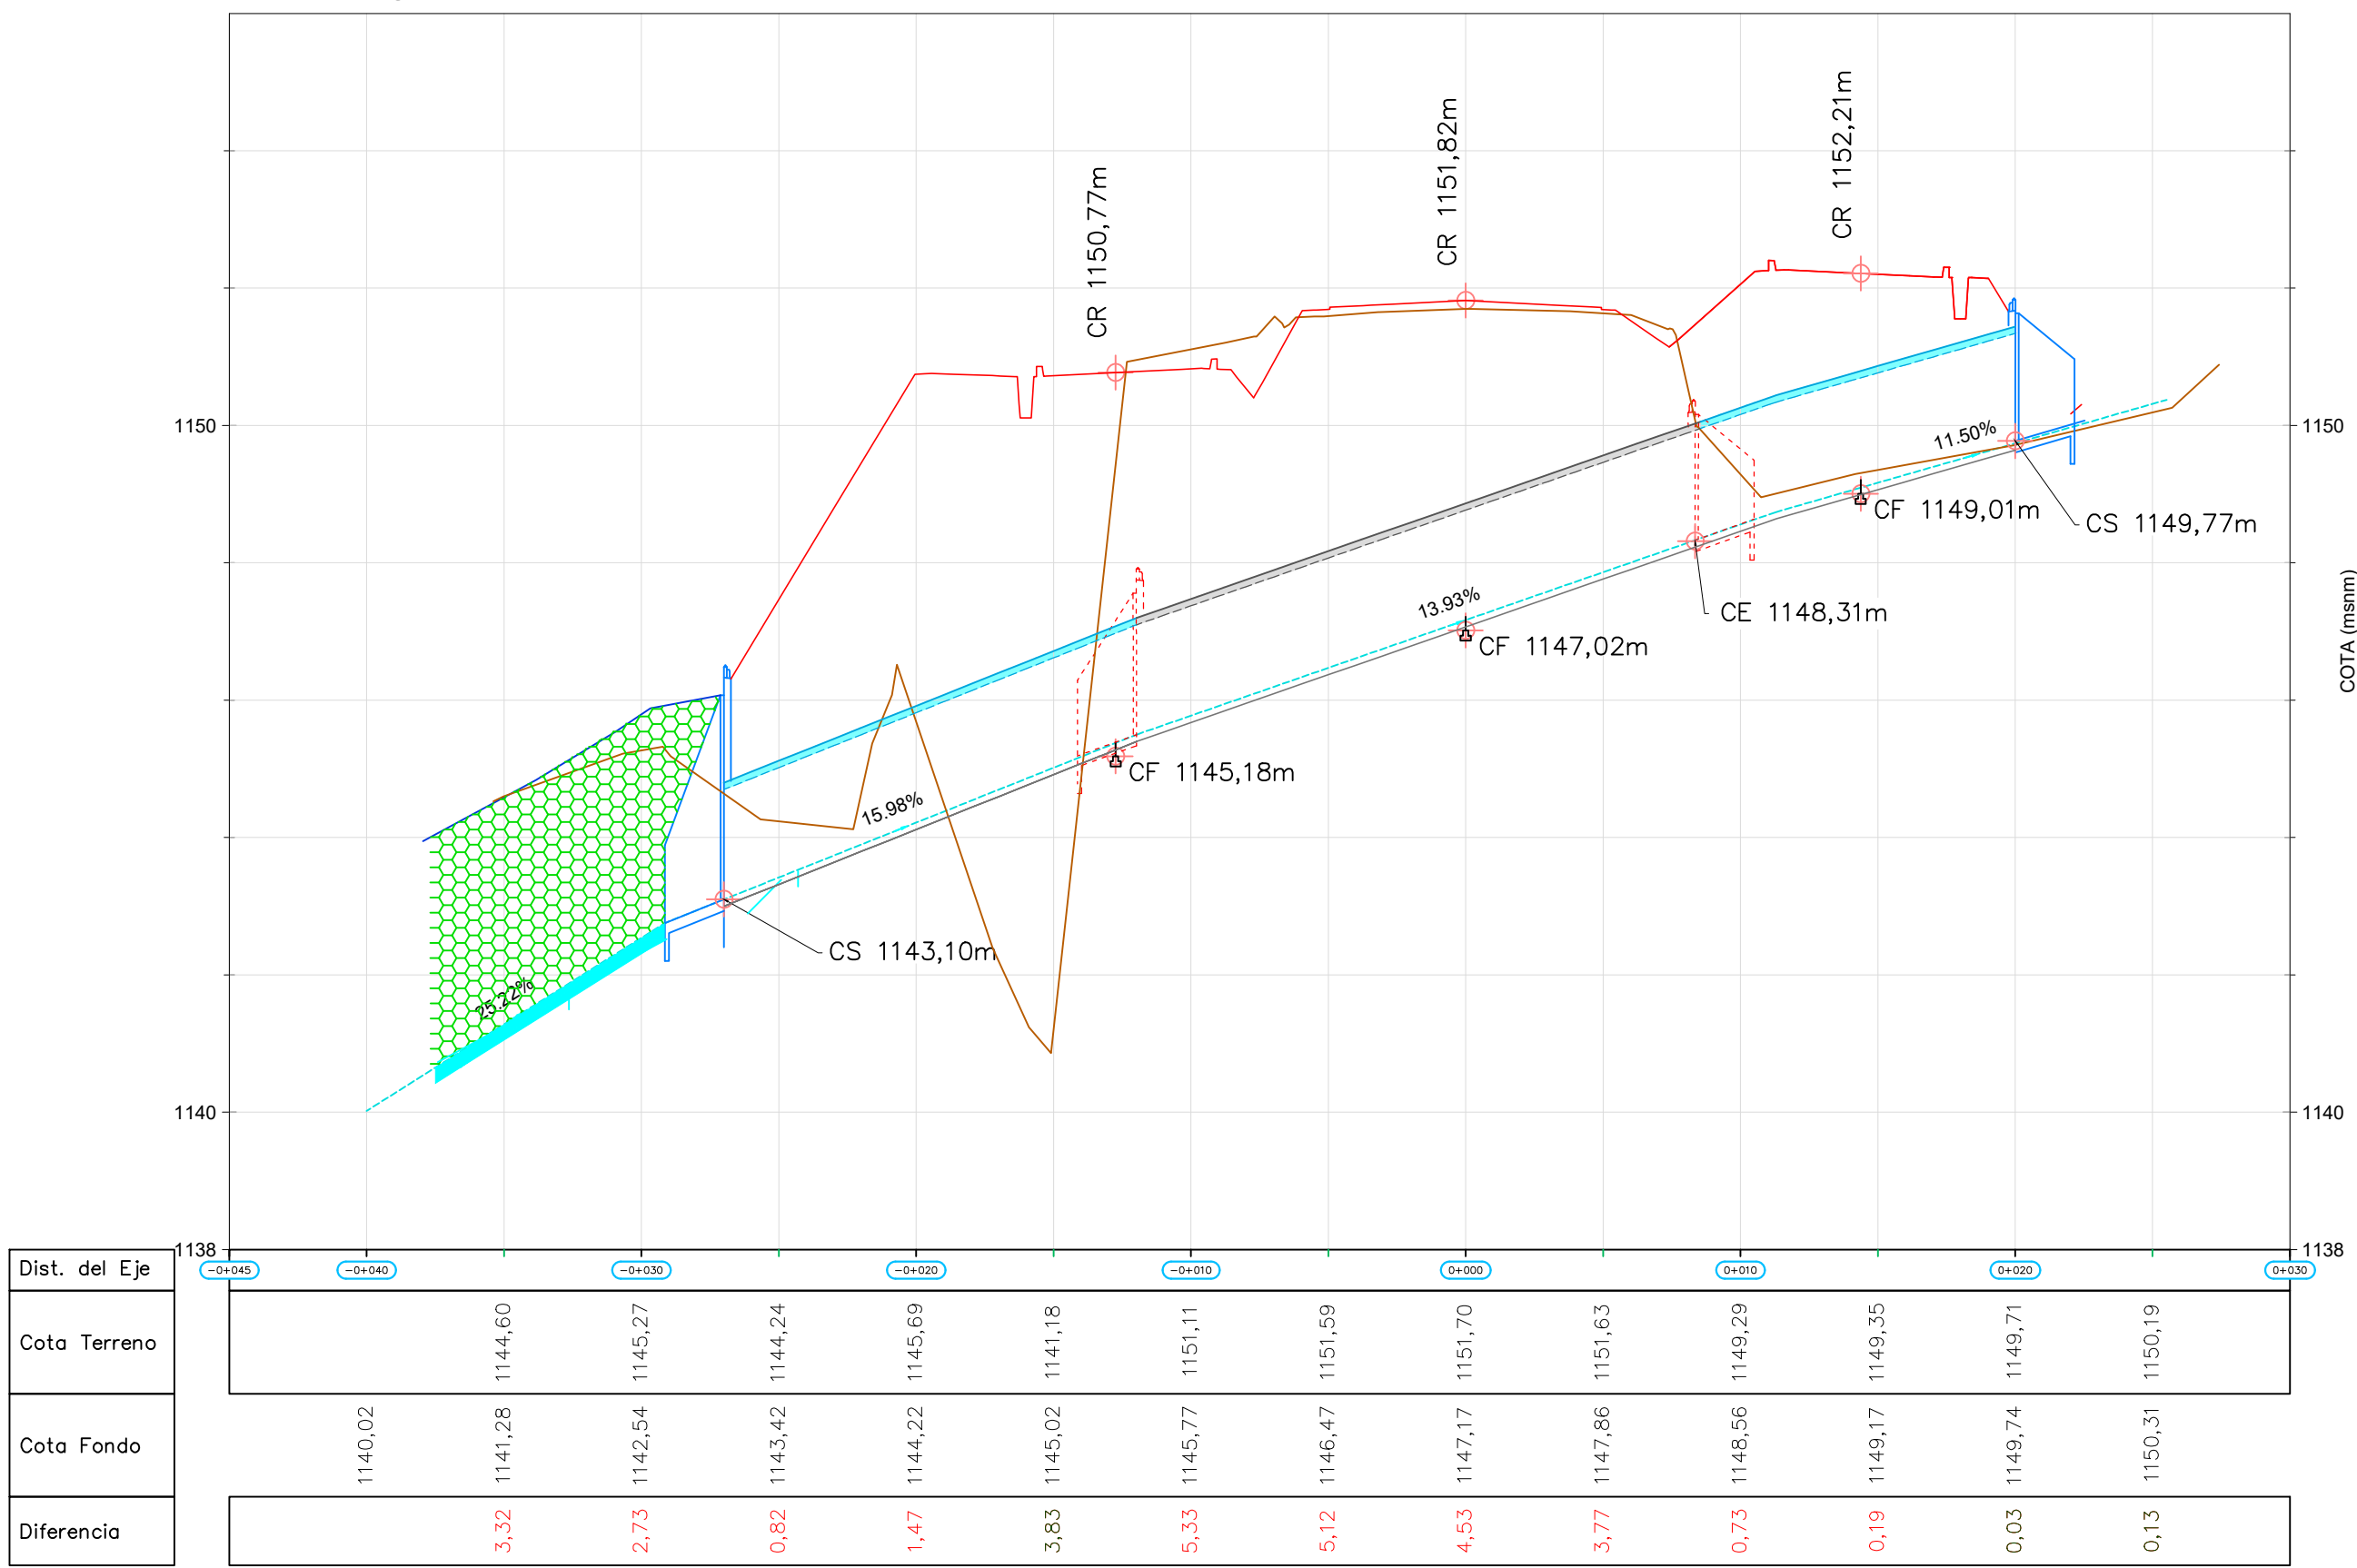

REFERENCIAS

- Alcantarilla nueva o ampliación
- Terreno natural
- Cota de fundación
- Cota de fondo de alcantarilla
- Obra Terminada
- Cota inferior manta de protección
- Cota superior manta de protección
- Muro de contención
- Cabezal a construir
- Cabezal existente a conservar
- Cabezal existente a demoler
- CE= Cota entrada fondo alcantarilla
- CS= Cota salida fondo de alcantarilla
- CR= Cota Rasante
- DC= Desagüe de cuneta alcantarilla

Esc. H. = 1:250
Esc. V. = 1:100

Administrador
Ing. Osvaldo Romagnoli

Sub Administrador
Lic. Oscar Giuberti

Gerente Técnico
Ing. Gustavo Cantero


Jefe Dpto. Est. y Proy.
Ing. José Giunta
Proyectistas
EyP - DPV - Mza.




PLANO
02 de 06

Obra: MEJORA DEL CORREDOR DE LA RUTA PROVINCIAL Nº 82
Tramo III: Rotonda Gob. Ortiz - Cacheuta
Sección B: Acceso Playa Luján - Inicio pavimento de hormigón
Ubicación: Dpto. Luján de Cuyo. Provincia de Mendoza
PERFILES DESAGÜES TRANSVERSALES


Perfil Longitudinal: Alc-III-B-08

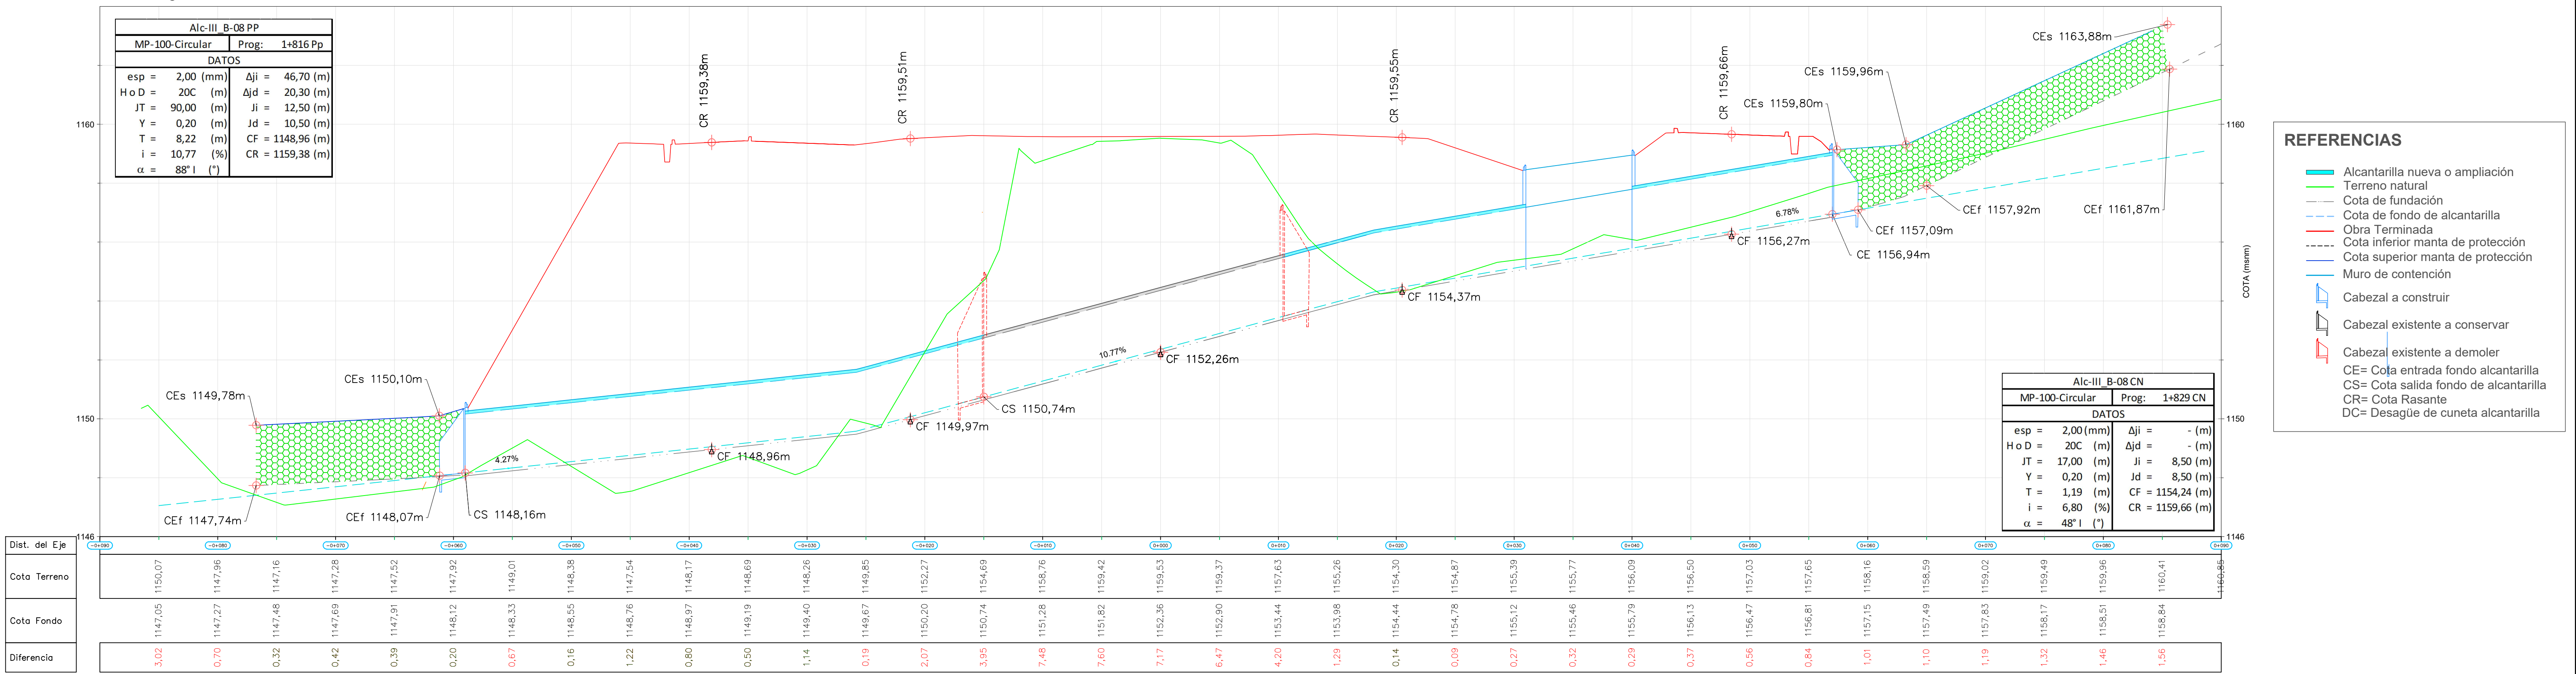


Perfil Longitudinal: Alc-III-B-07

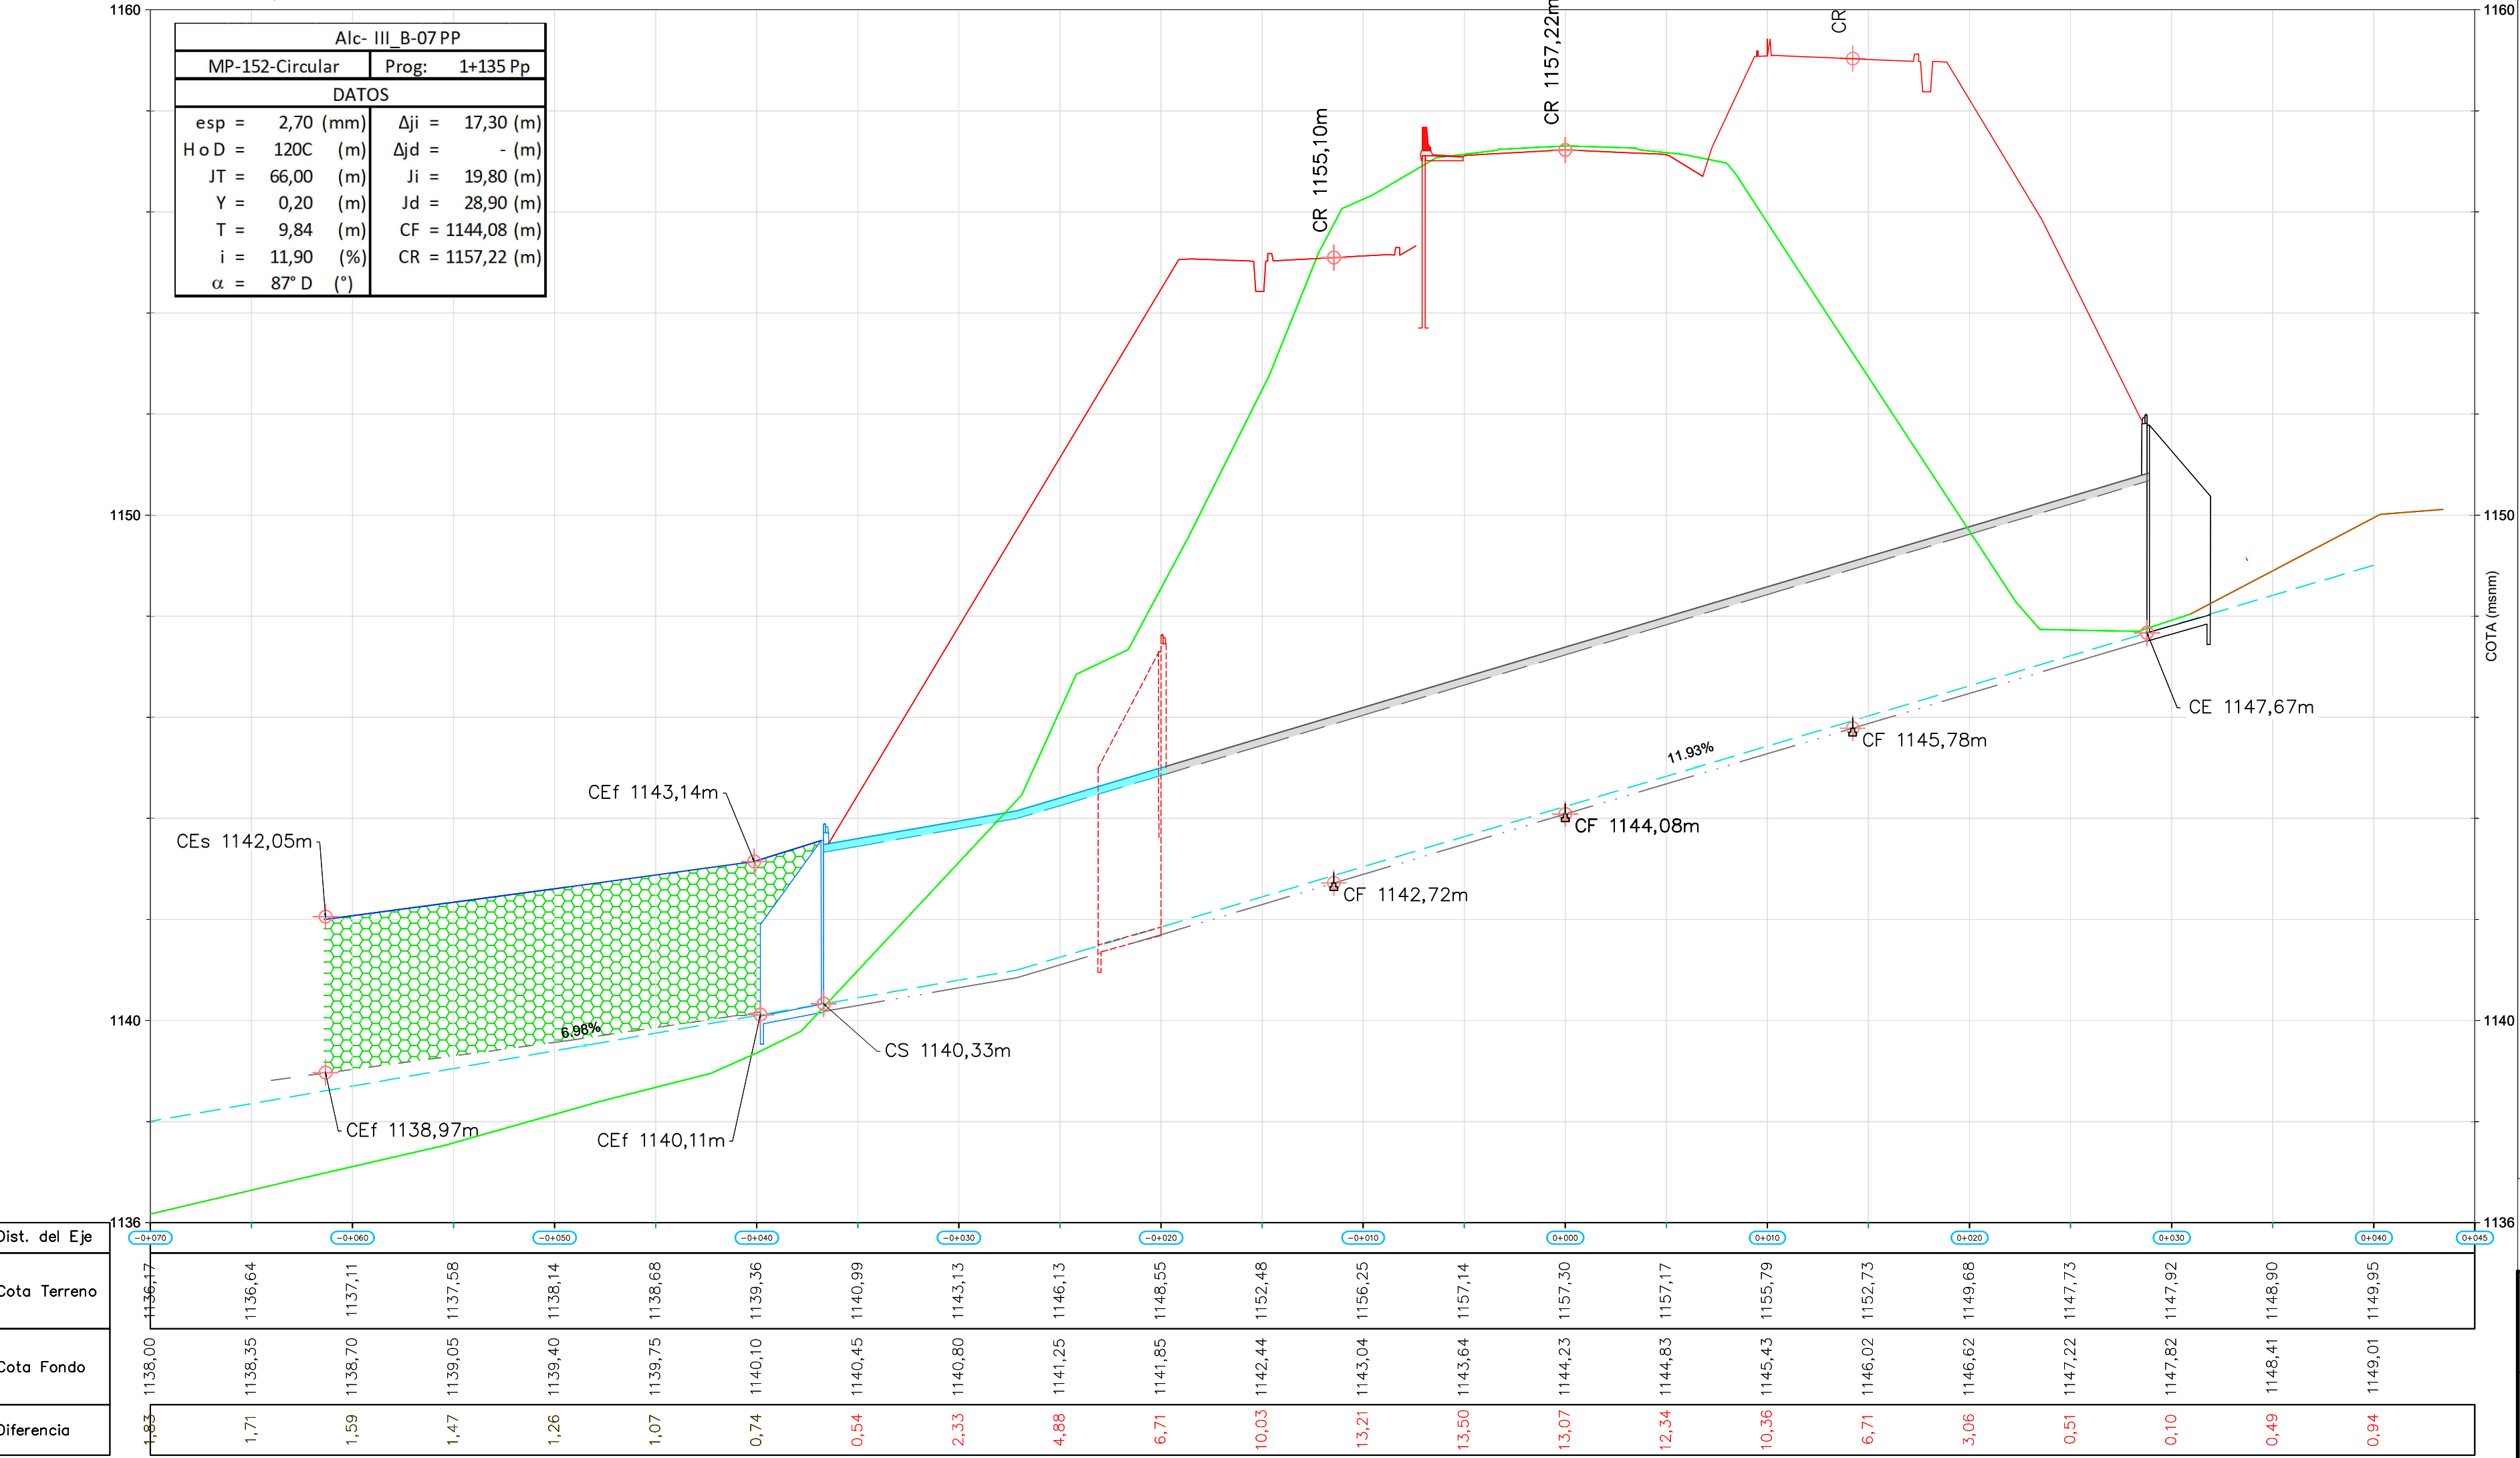


Perfil Longitudinal: Alc-III-B-08A

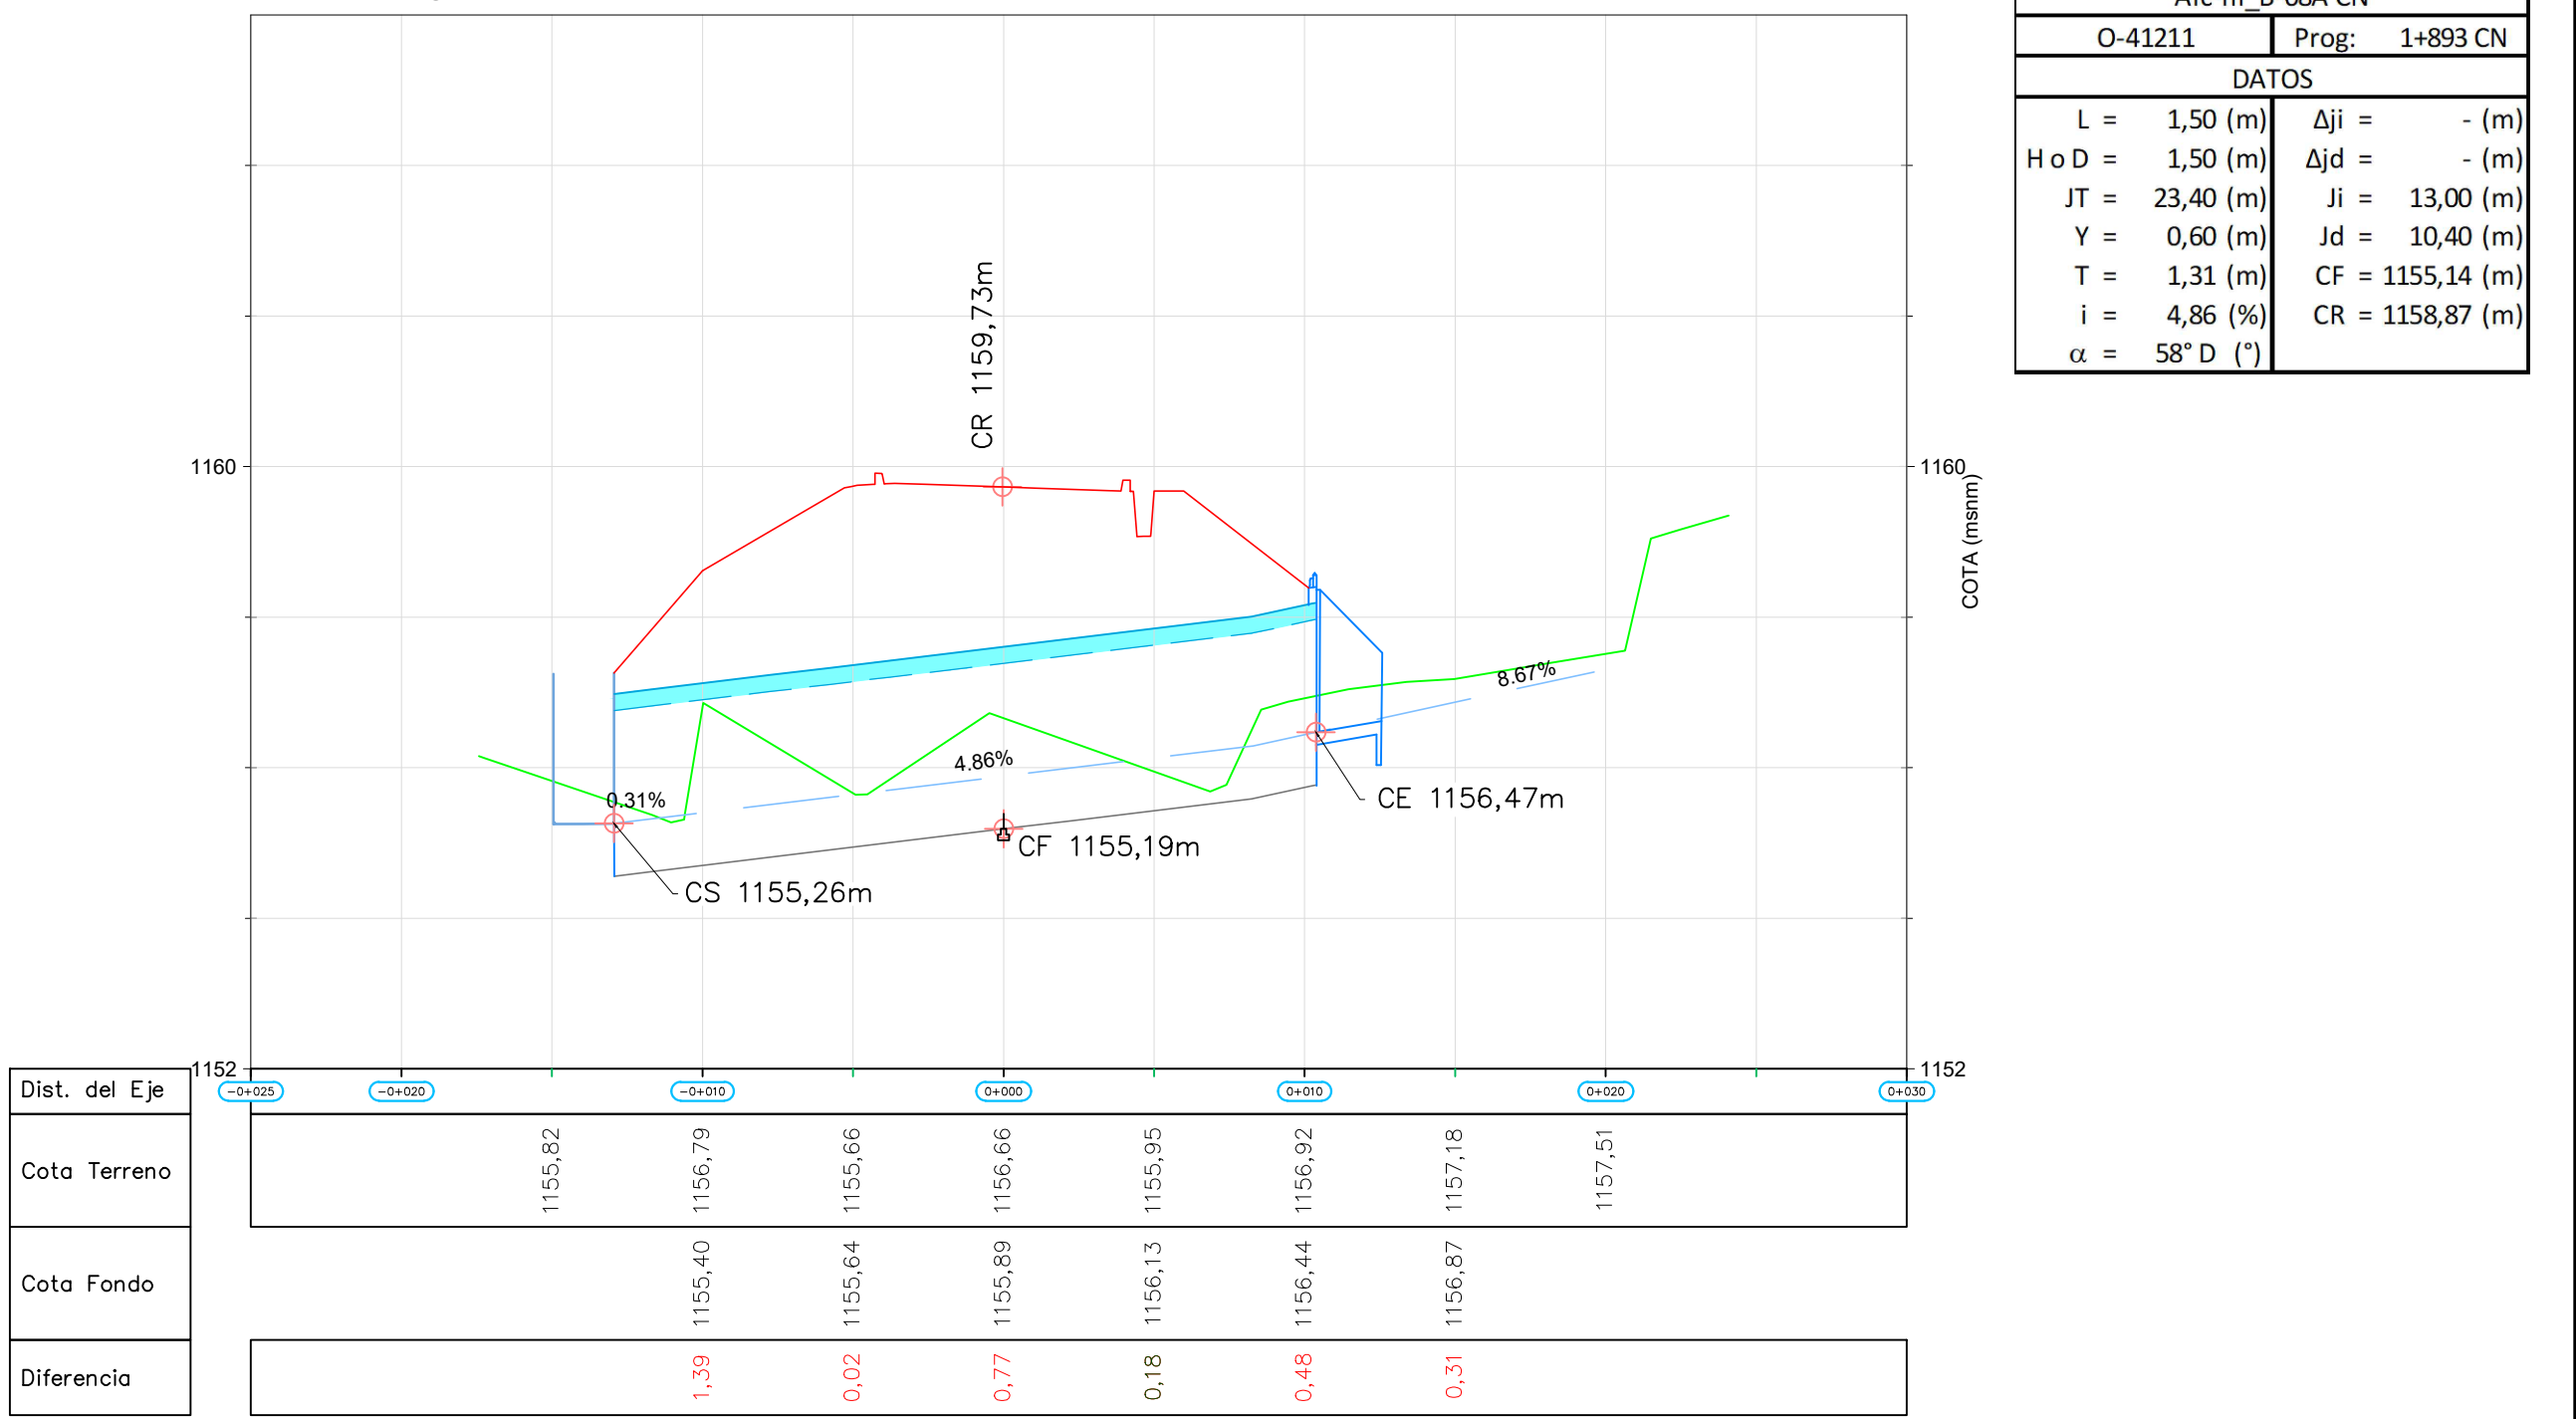


Perfil Longitudinal: Alc-III-B-09

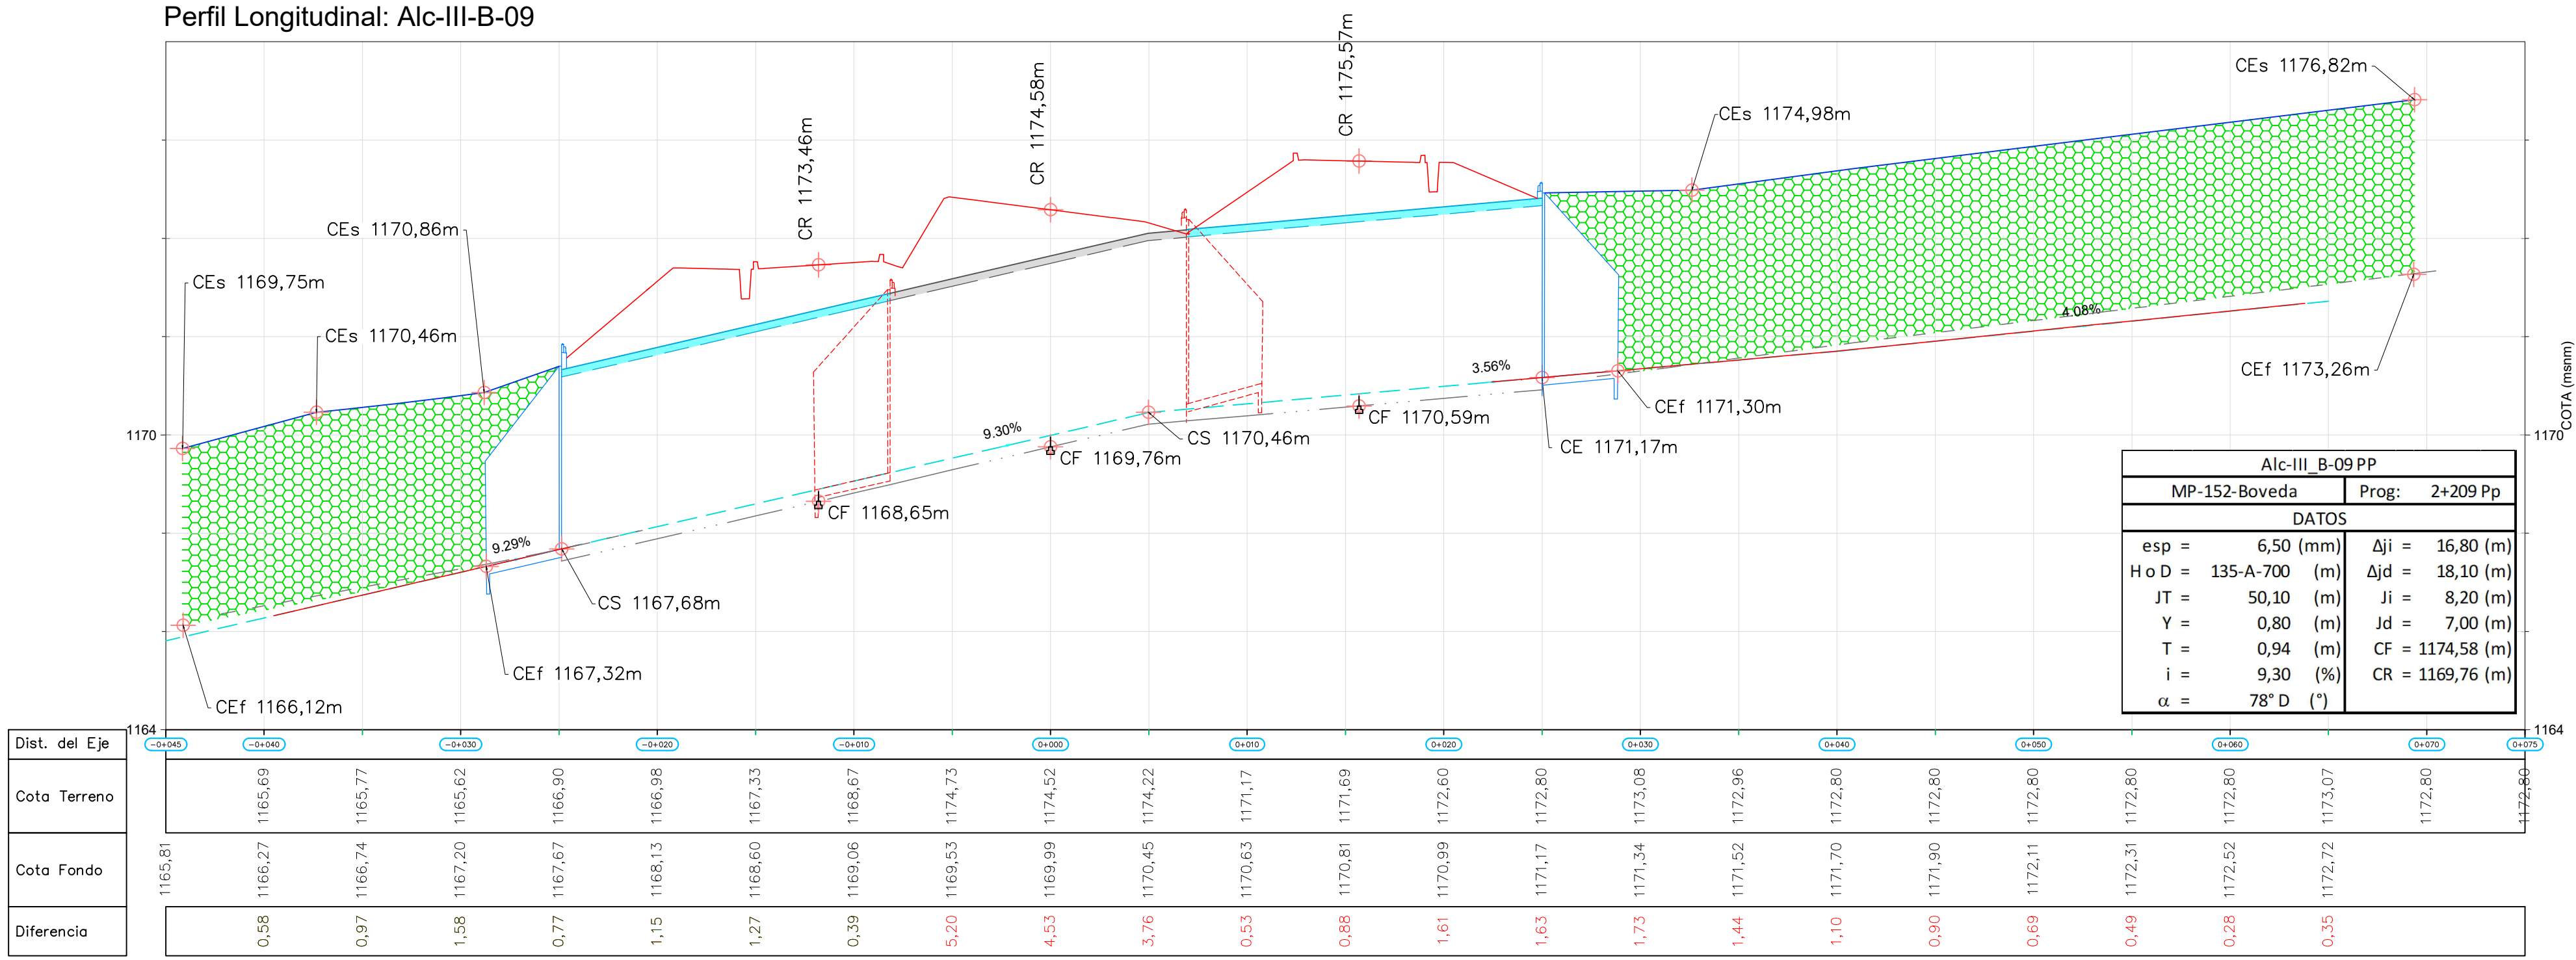


Perfil Longitudinal: Alc-III-B-11

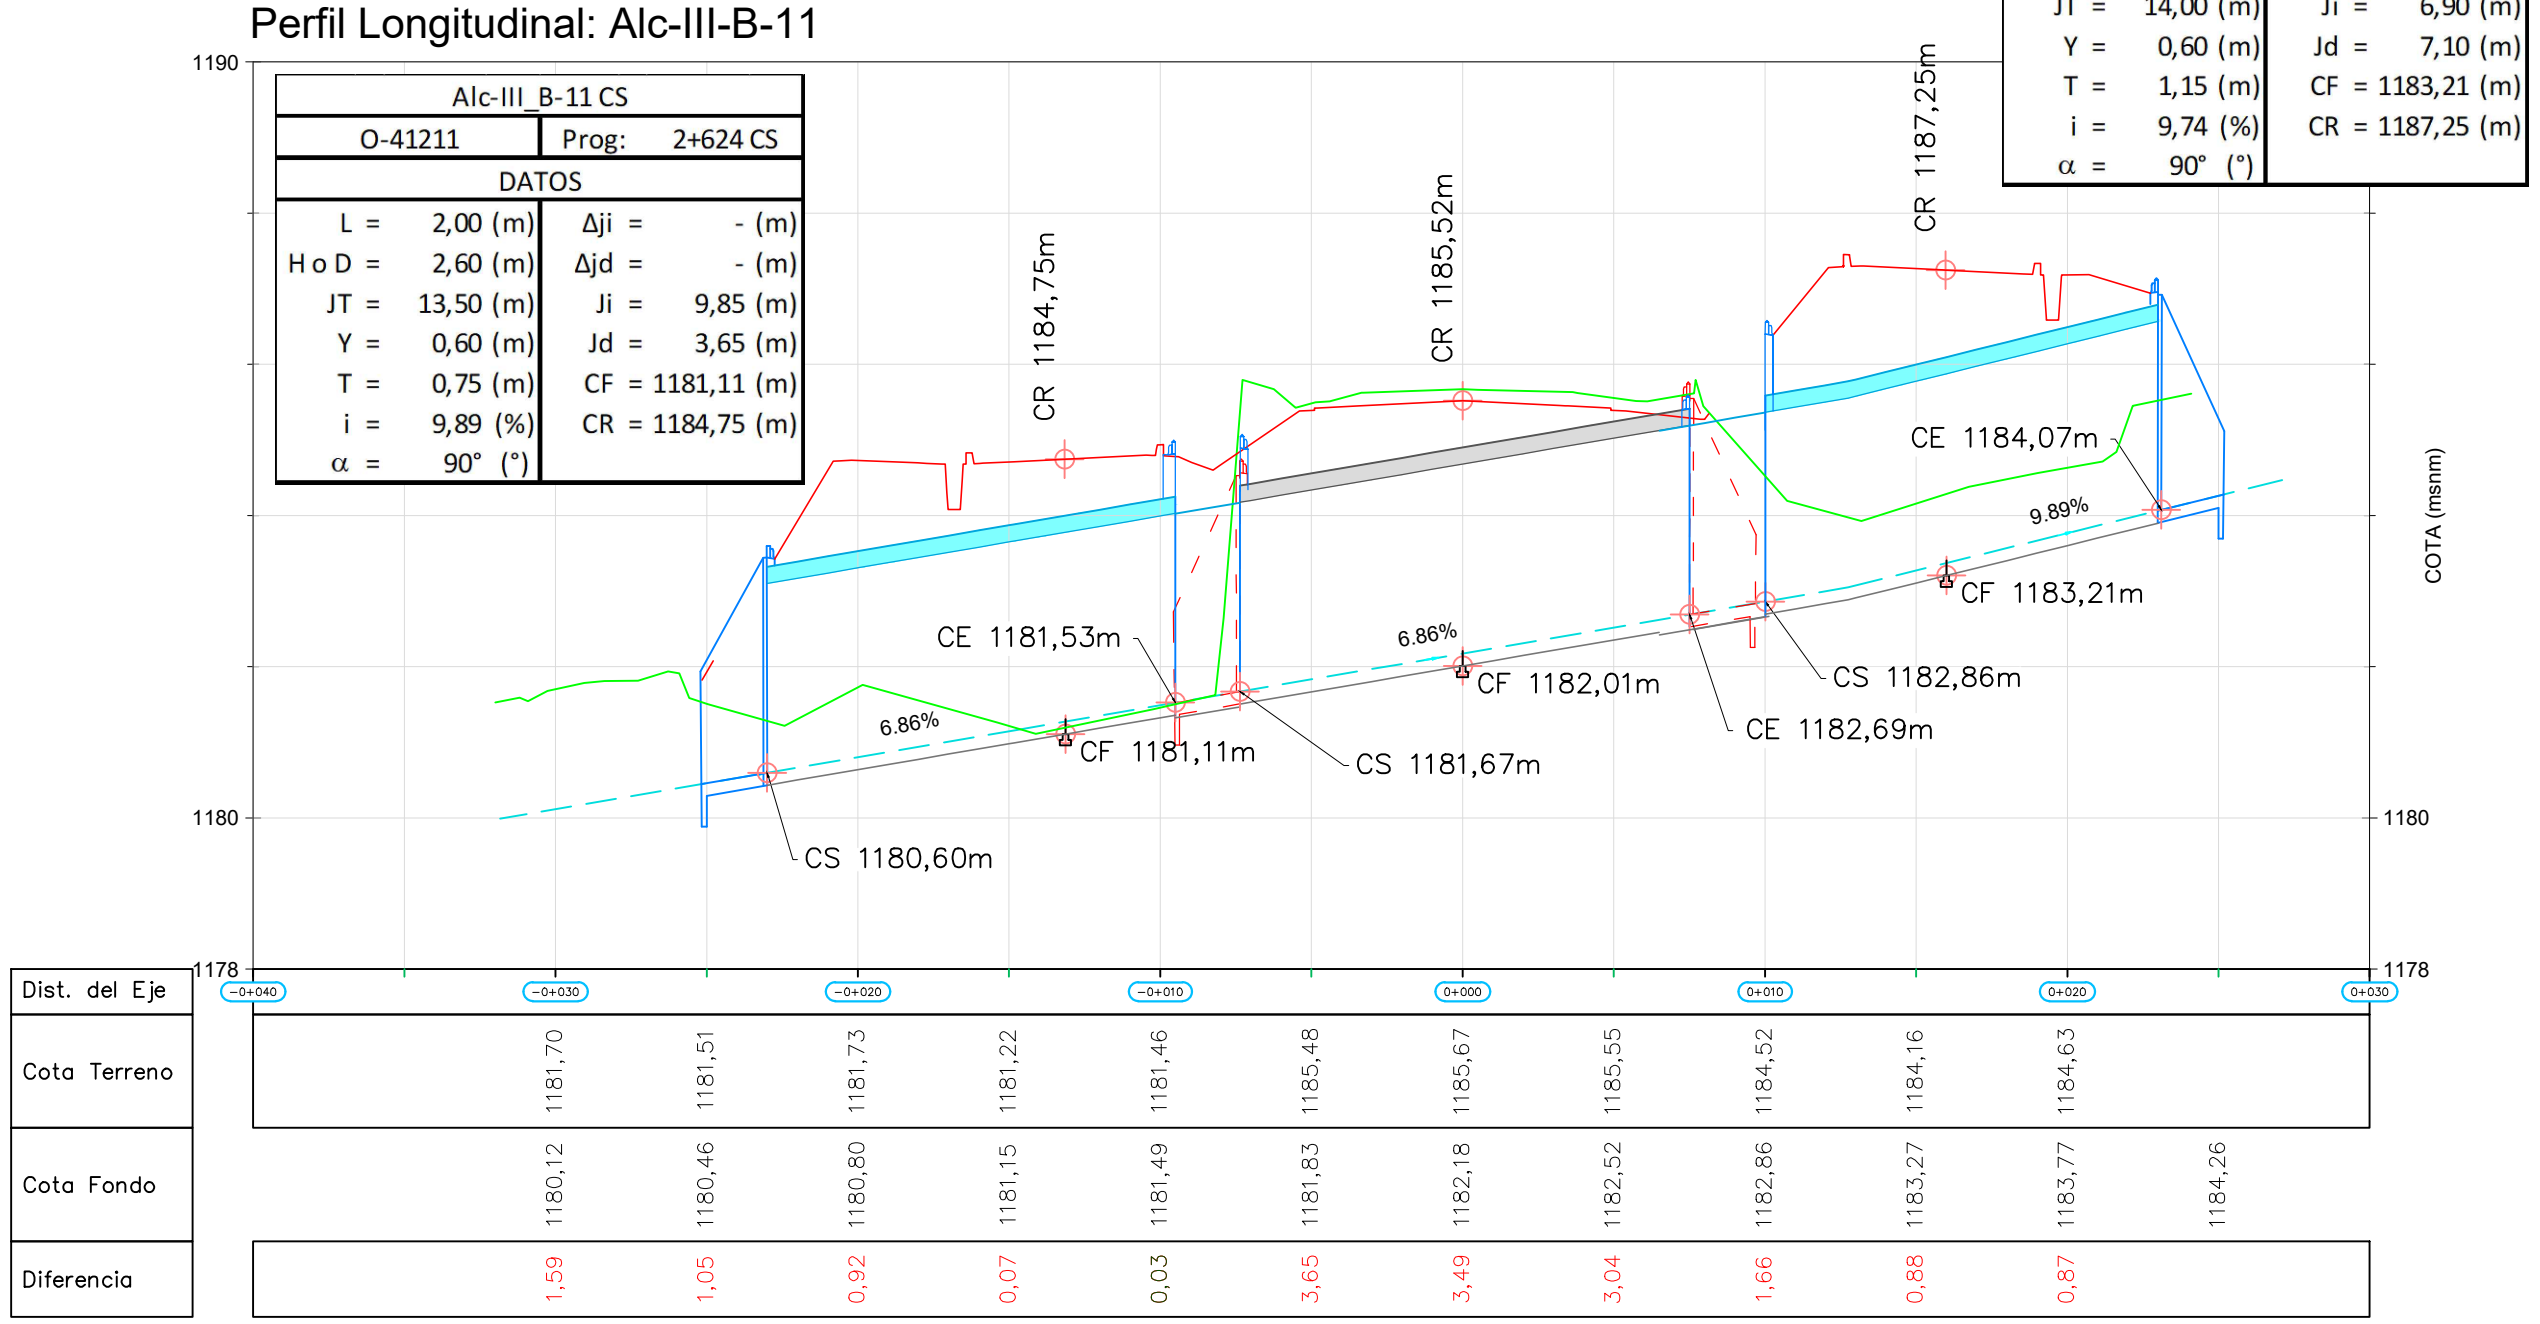

Perfil Longitudinal: Alc-III-B-10

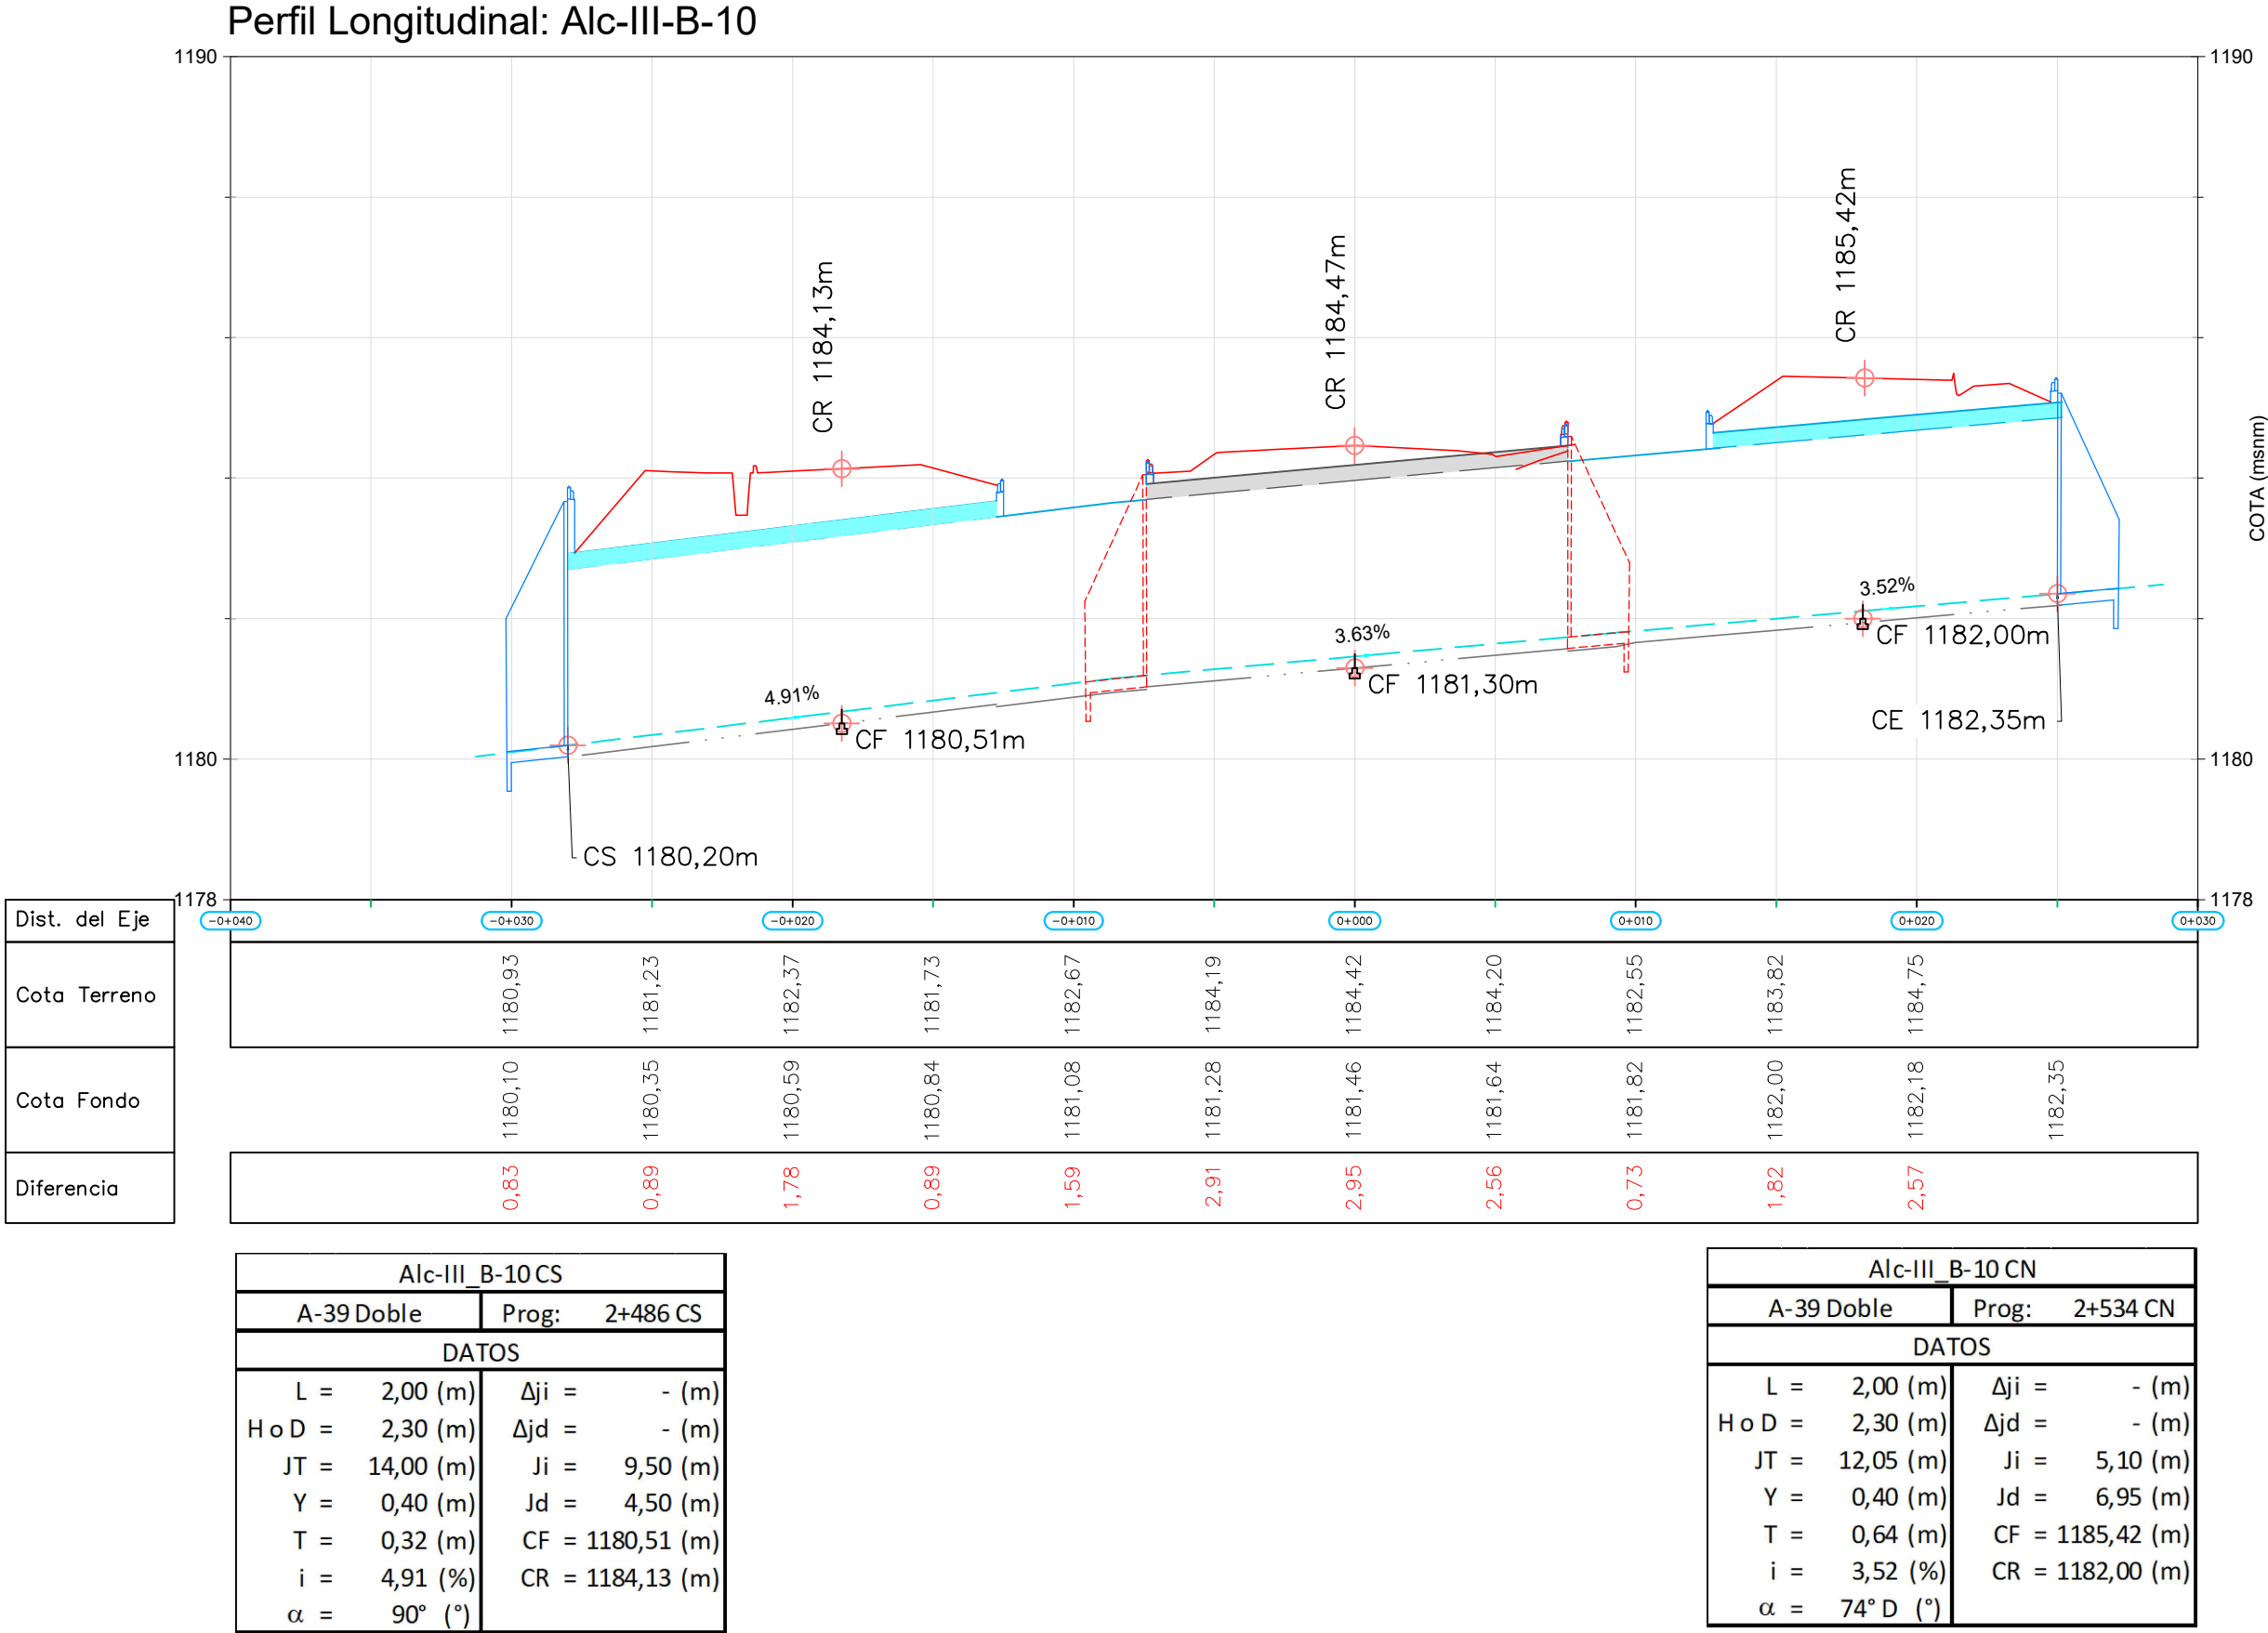

Perfil Longitudinal: Alc-III-B-12

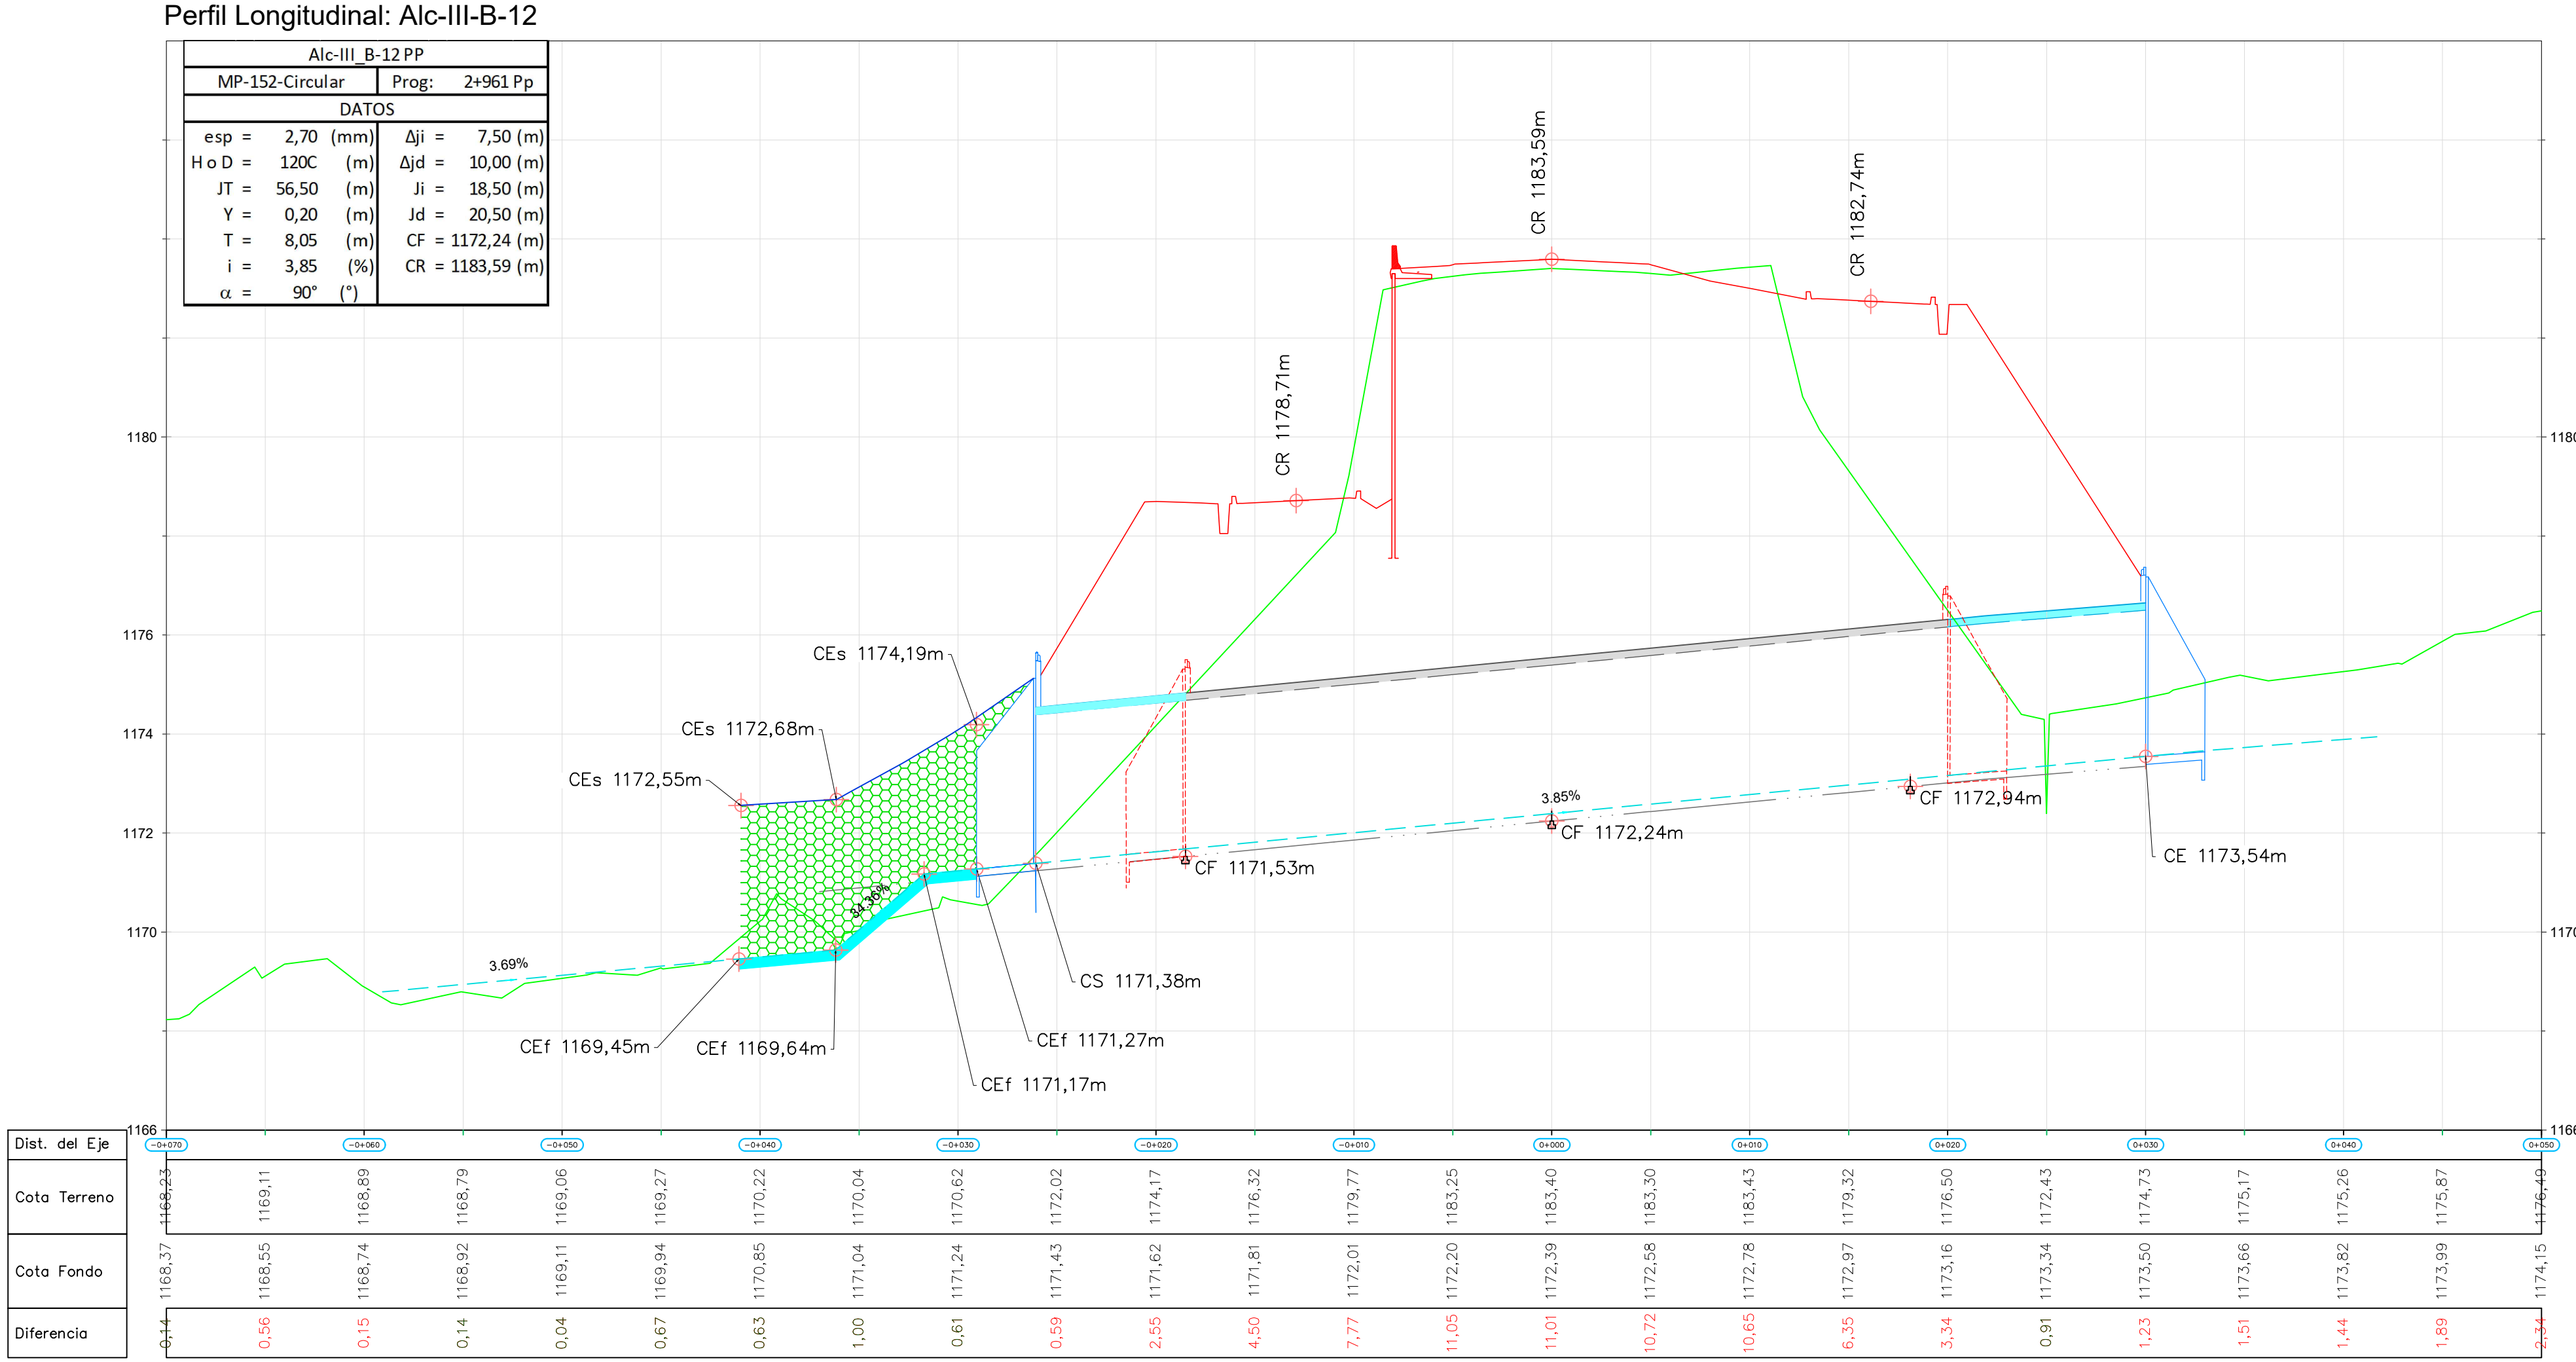

REFERENCIAS





- Alcantarilla nueva o ampliación
- Terreno natural
- Cota de fundación
- Cota de fondo de alcantarilla
- Obra Terminada
- Cota inferior manta de protección
- Cota superior manta de protección
- Muro de contención
- Cabezal a construir
- Cabezal existente a conservar
- Cabezal existente a demoler
- CE= Cota entrada fondo alcantarilla
- CS= Cota salida fondo de alcantarilla
- CR= Cota Rasante
- DC= Desagüe de cuneta alcantarilla

Esc. H. = 1:250
Esc. V. = 1:100

Administrador	Sub Administrador	Gerente Técnico	Jefe Dpto. Est. y Proy.
Ing. Osvaldo Romagnoli	Lic. Oscar Giuberti	Ing. Gustavo Cantero	Ing. José Giunta
			Proyectistas
			EyP - DPV - Mza.

Obra: MEJORA DEL CORREDOR DE LA RUTA PROVINCIAL Nº 82
Tramo III: Rotonda Gob. Ortiz - Cacheuta
Sección B: Acceso Playa Luján - Inicio pavimento de hormigón
Ubicación: Dpto. Luján de Cuyo. Provincia de Mendoza
PERFILES DESAGÜES TRANSVERSALES

PLANO
-

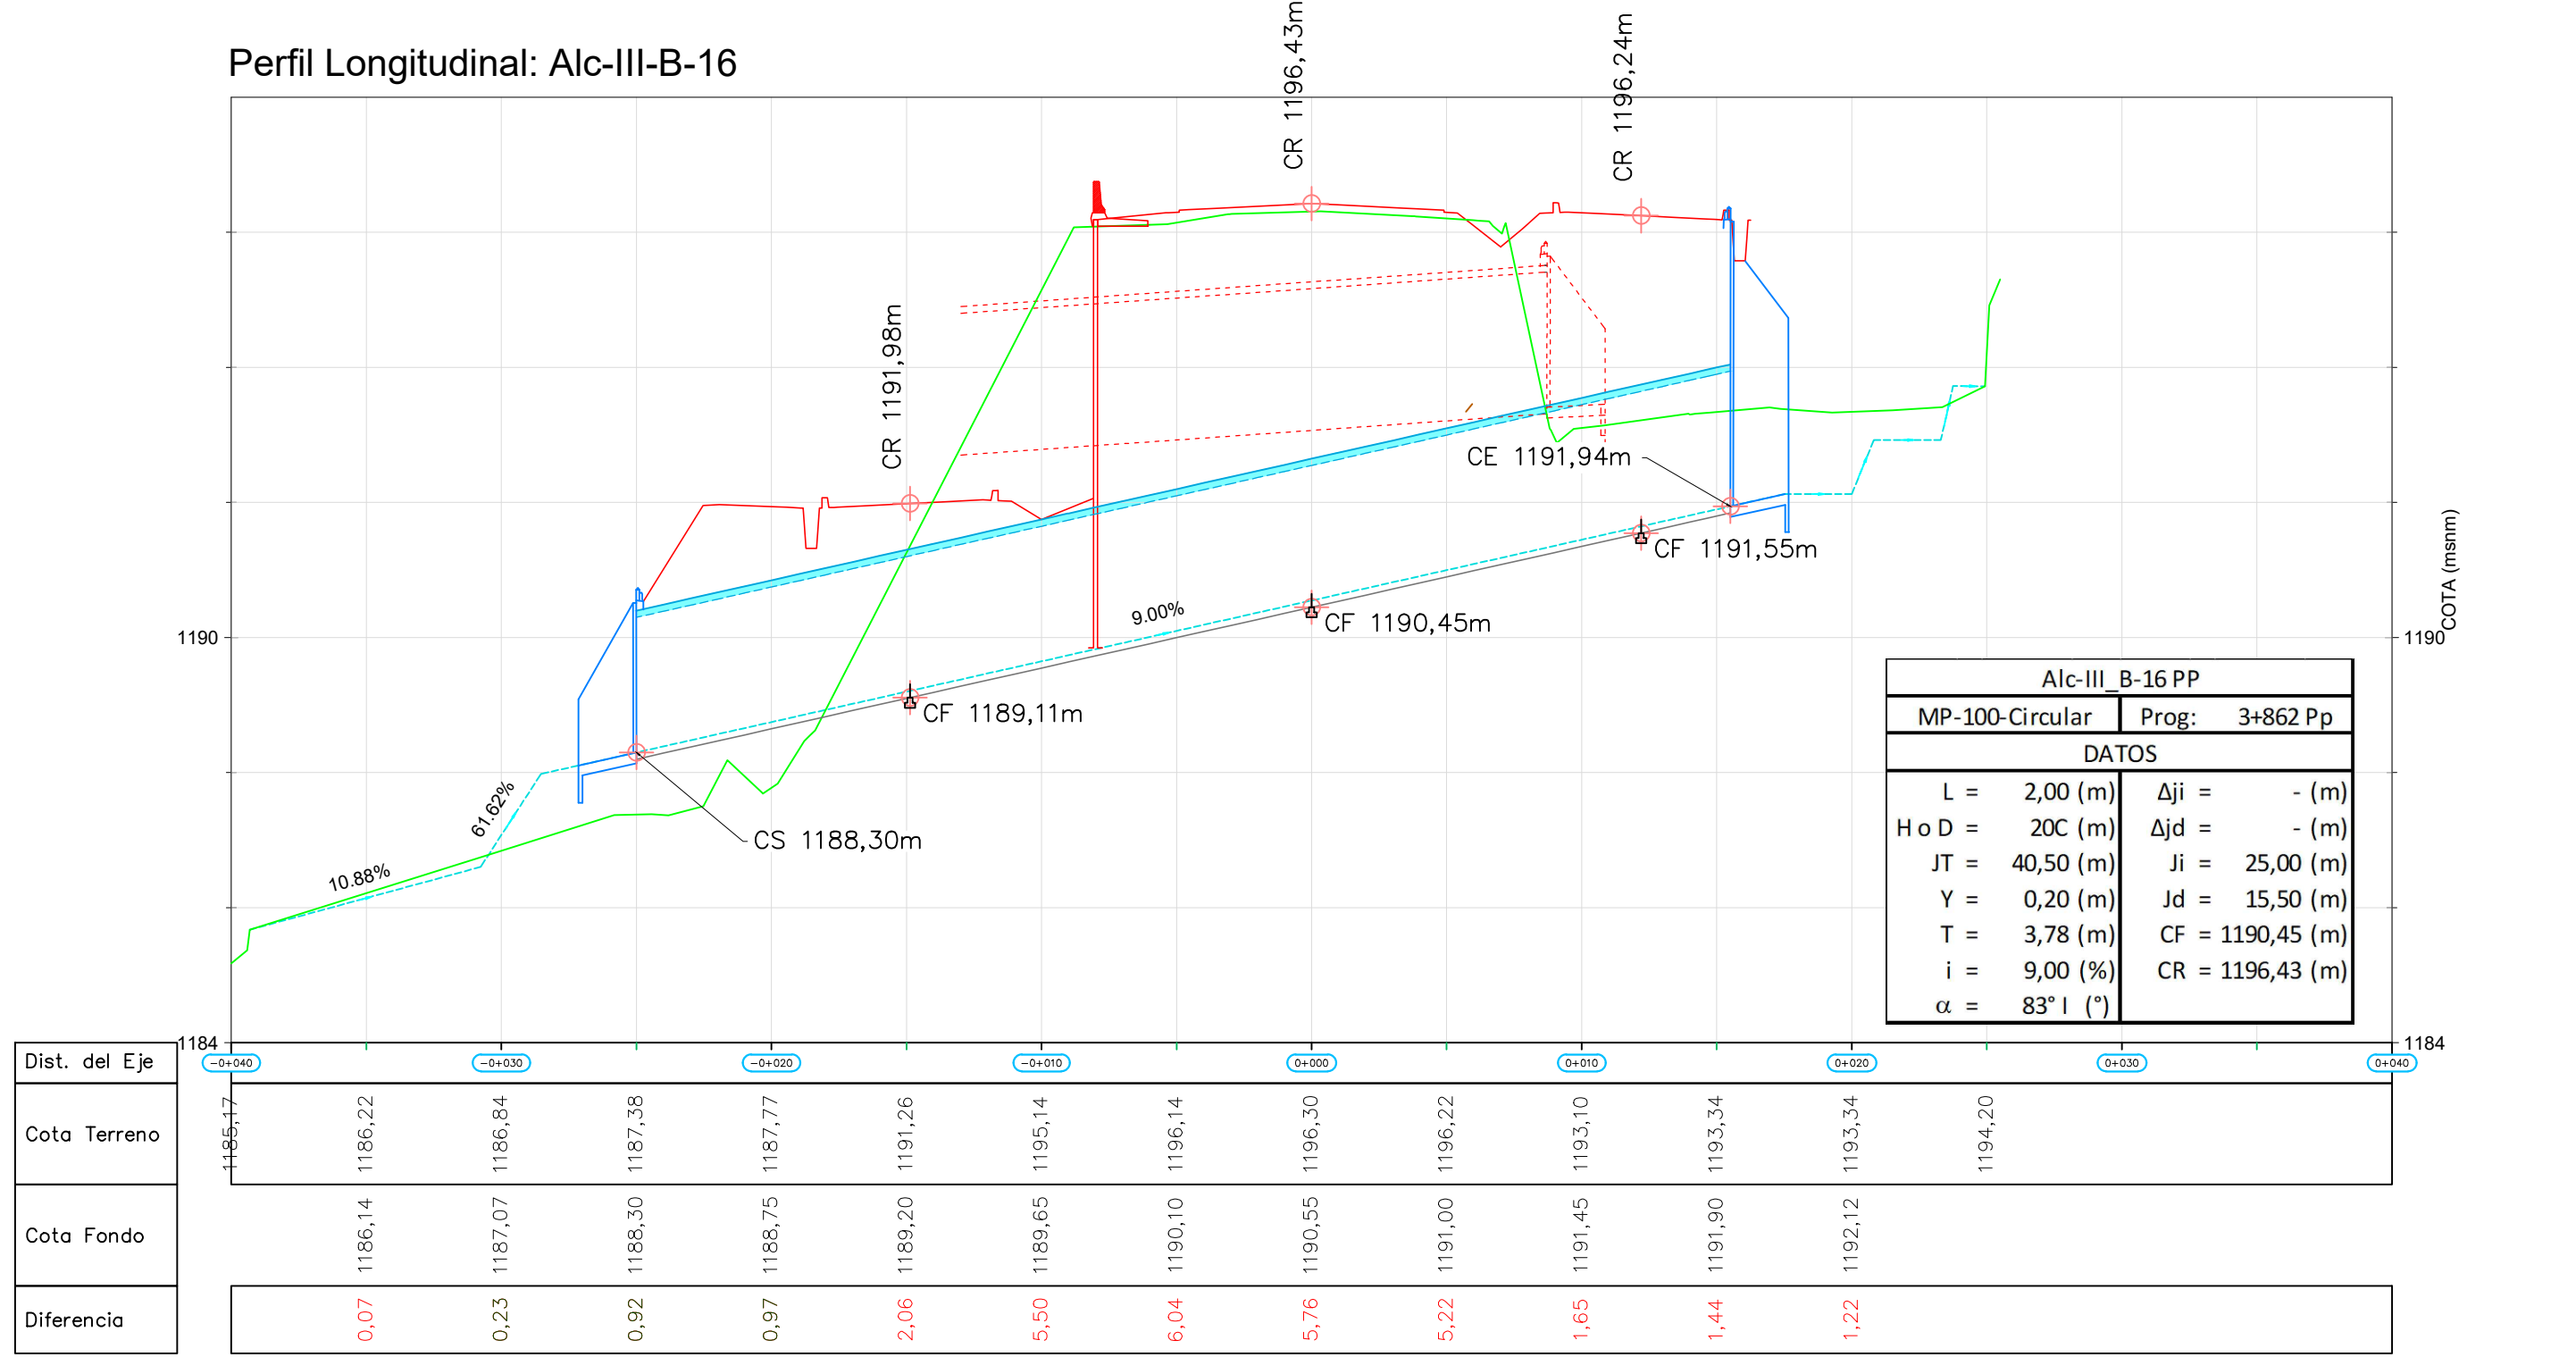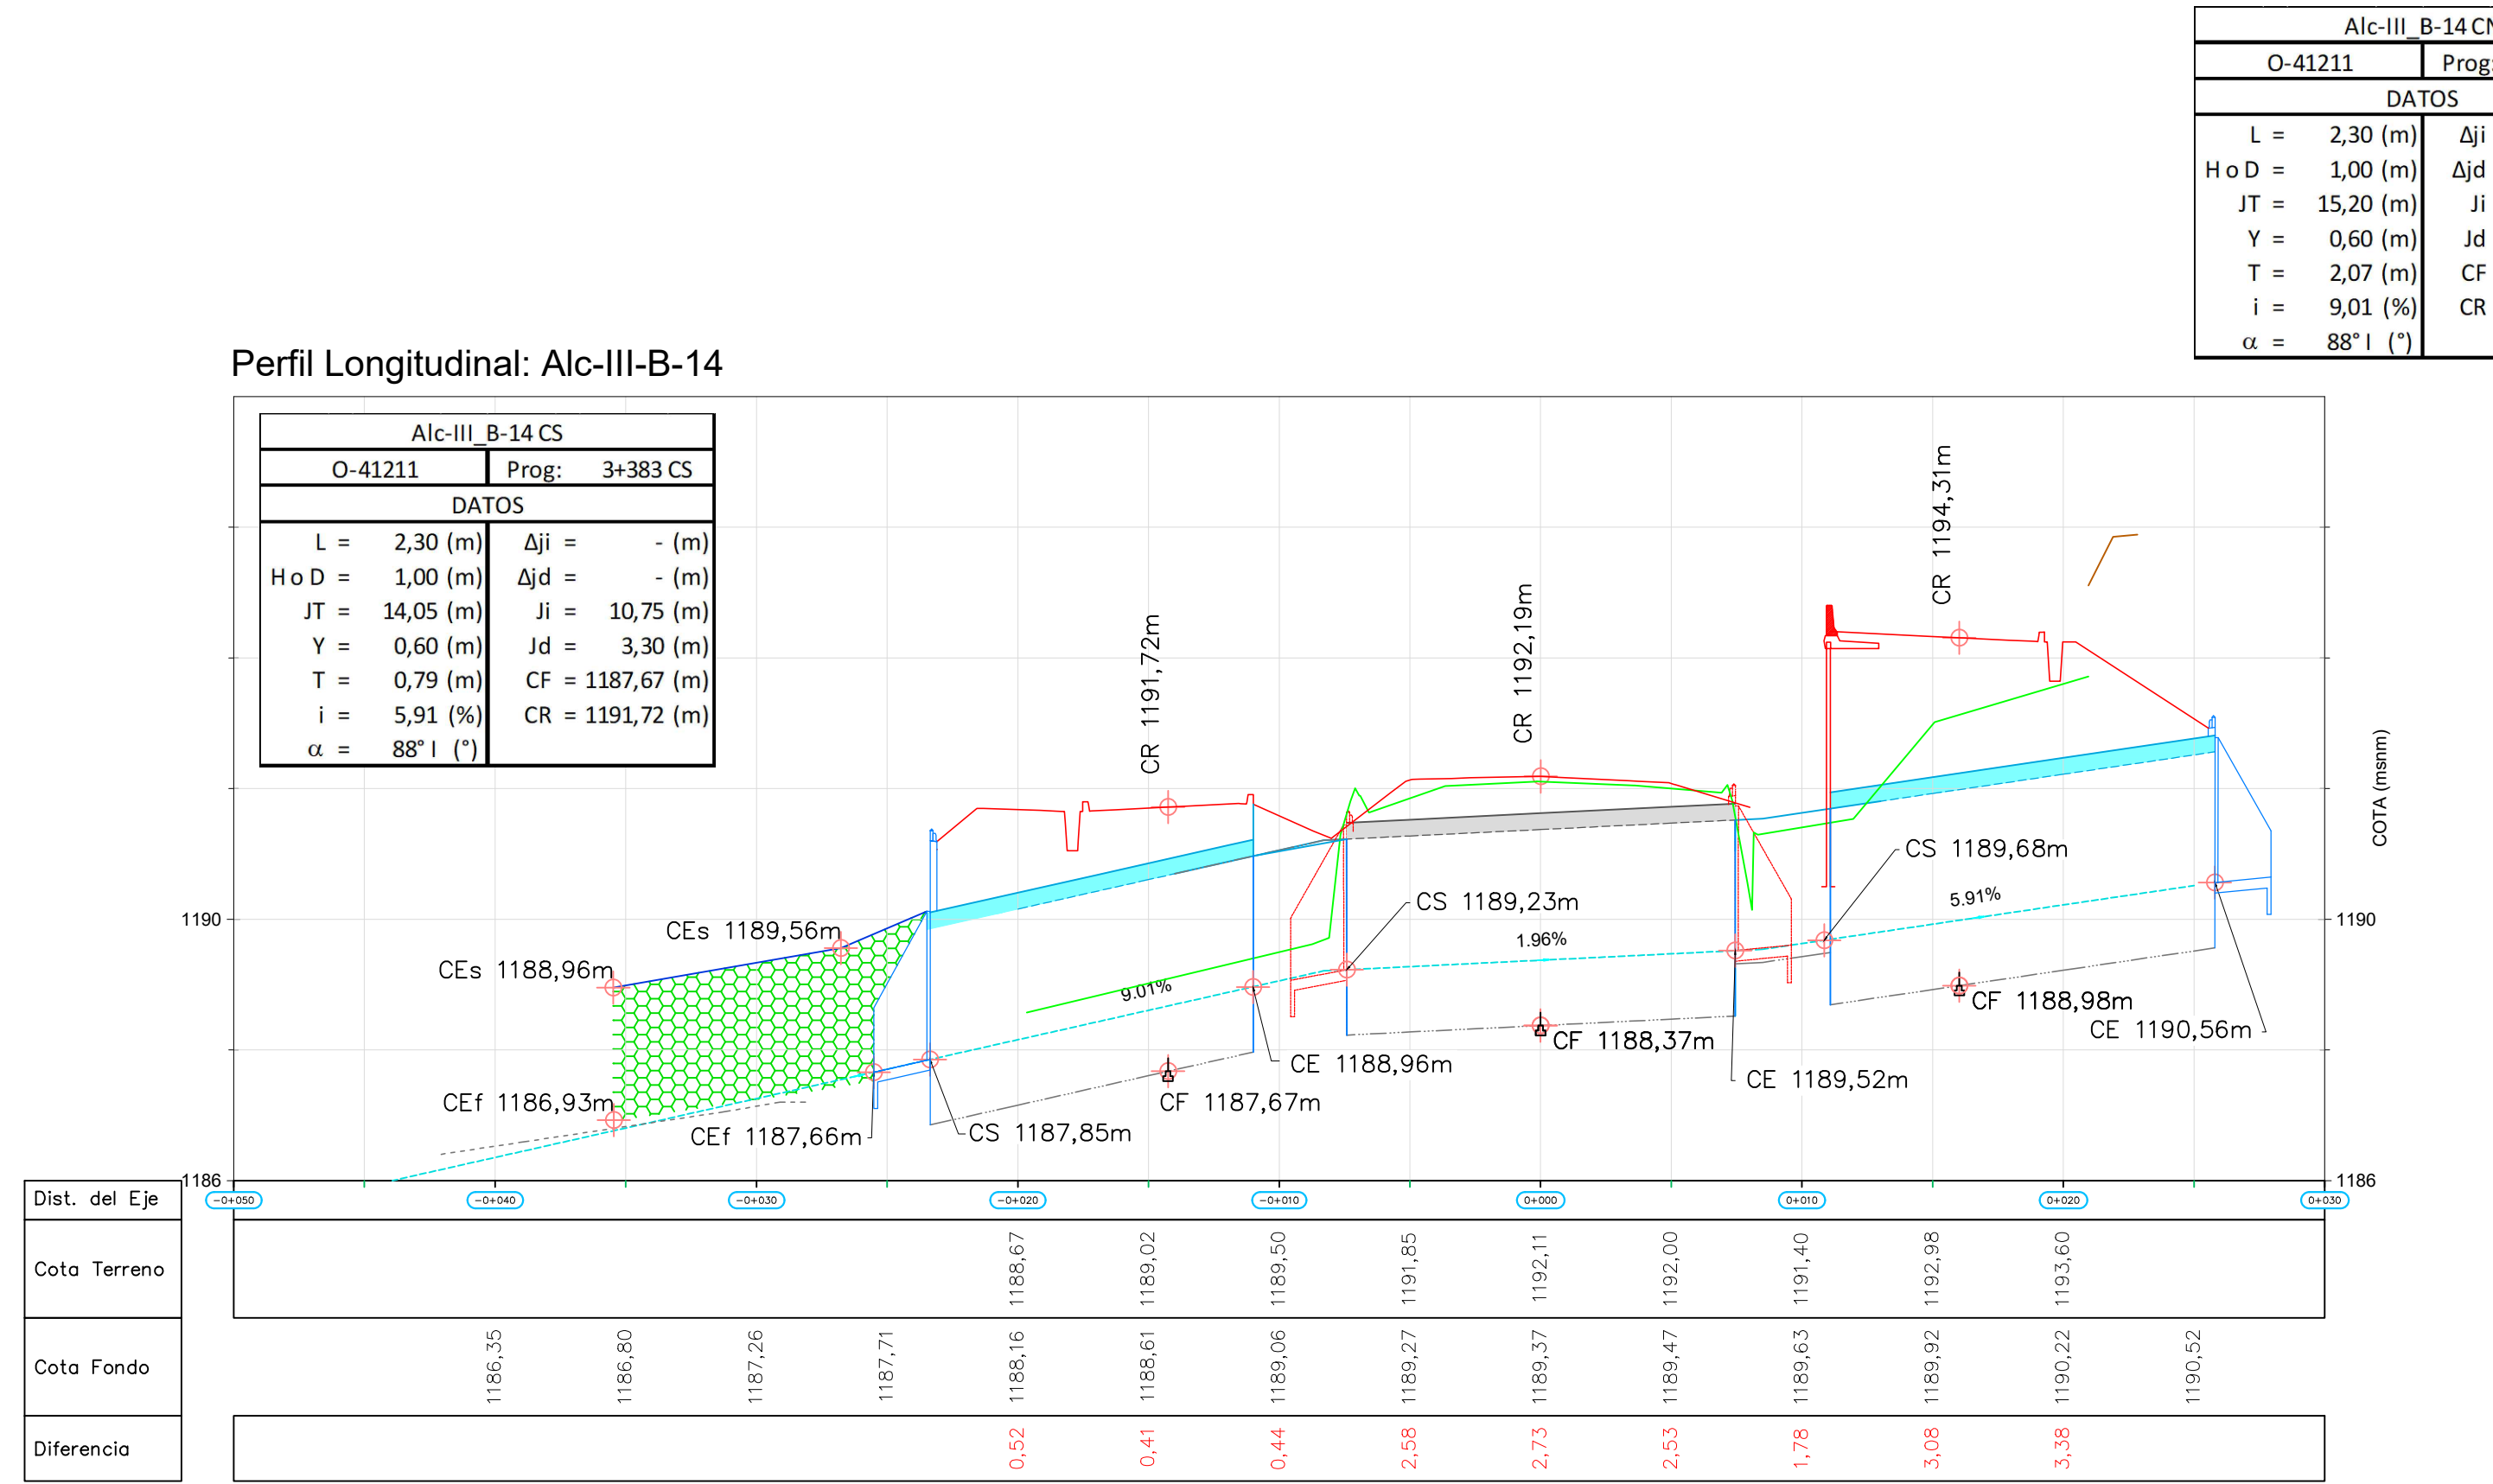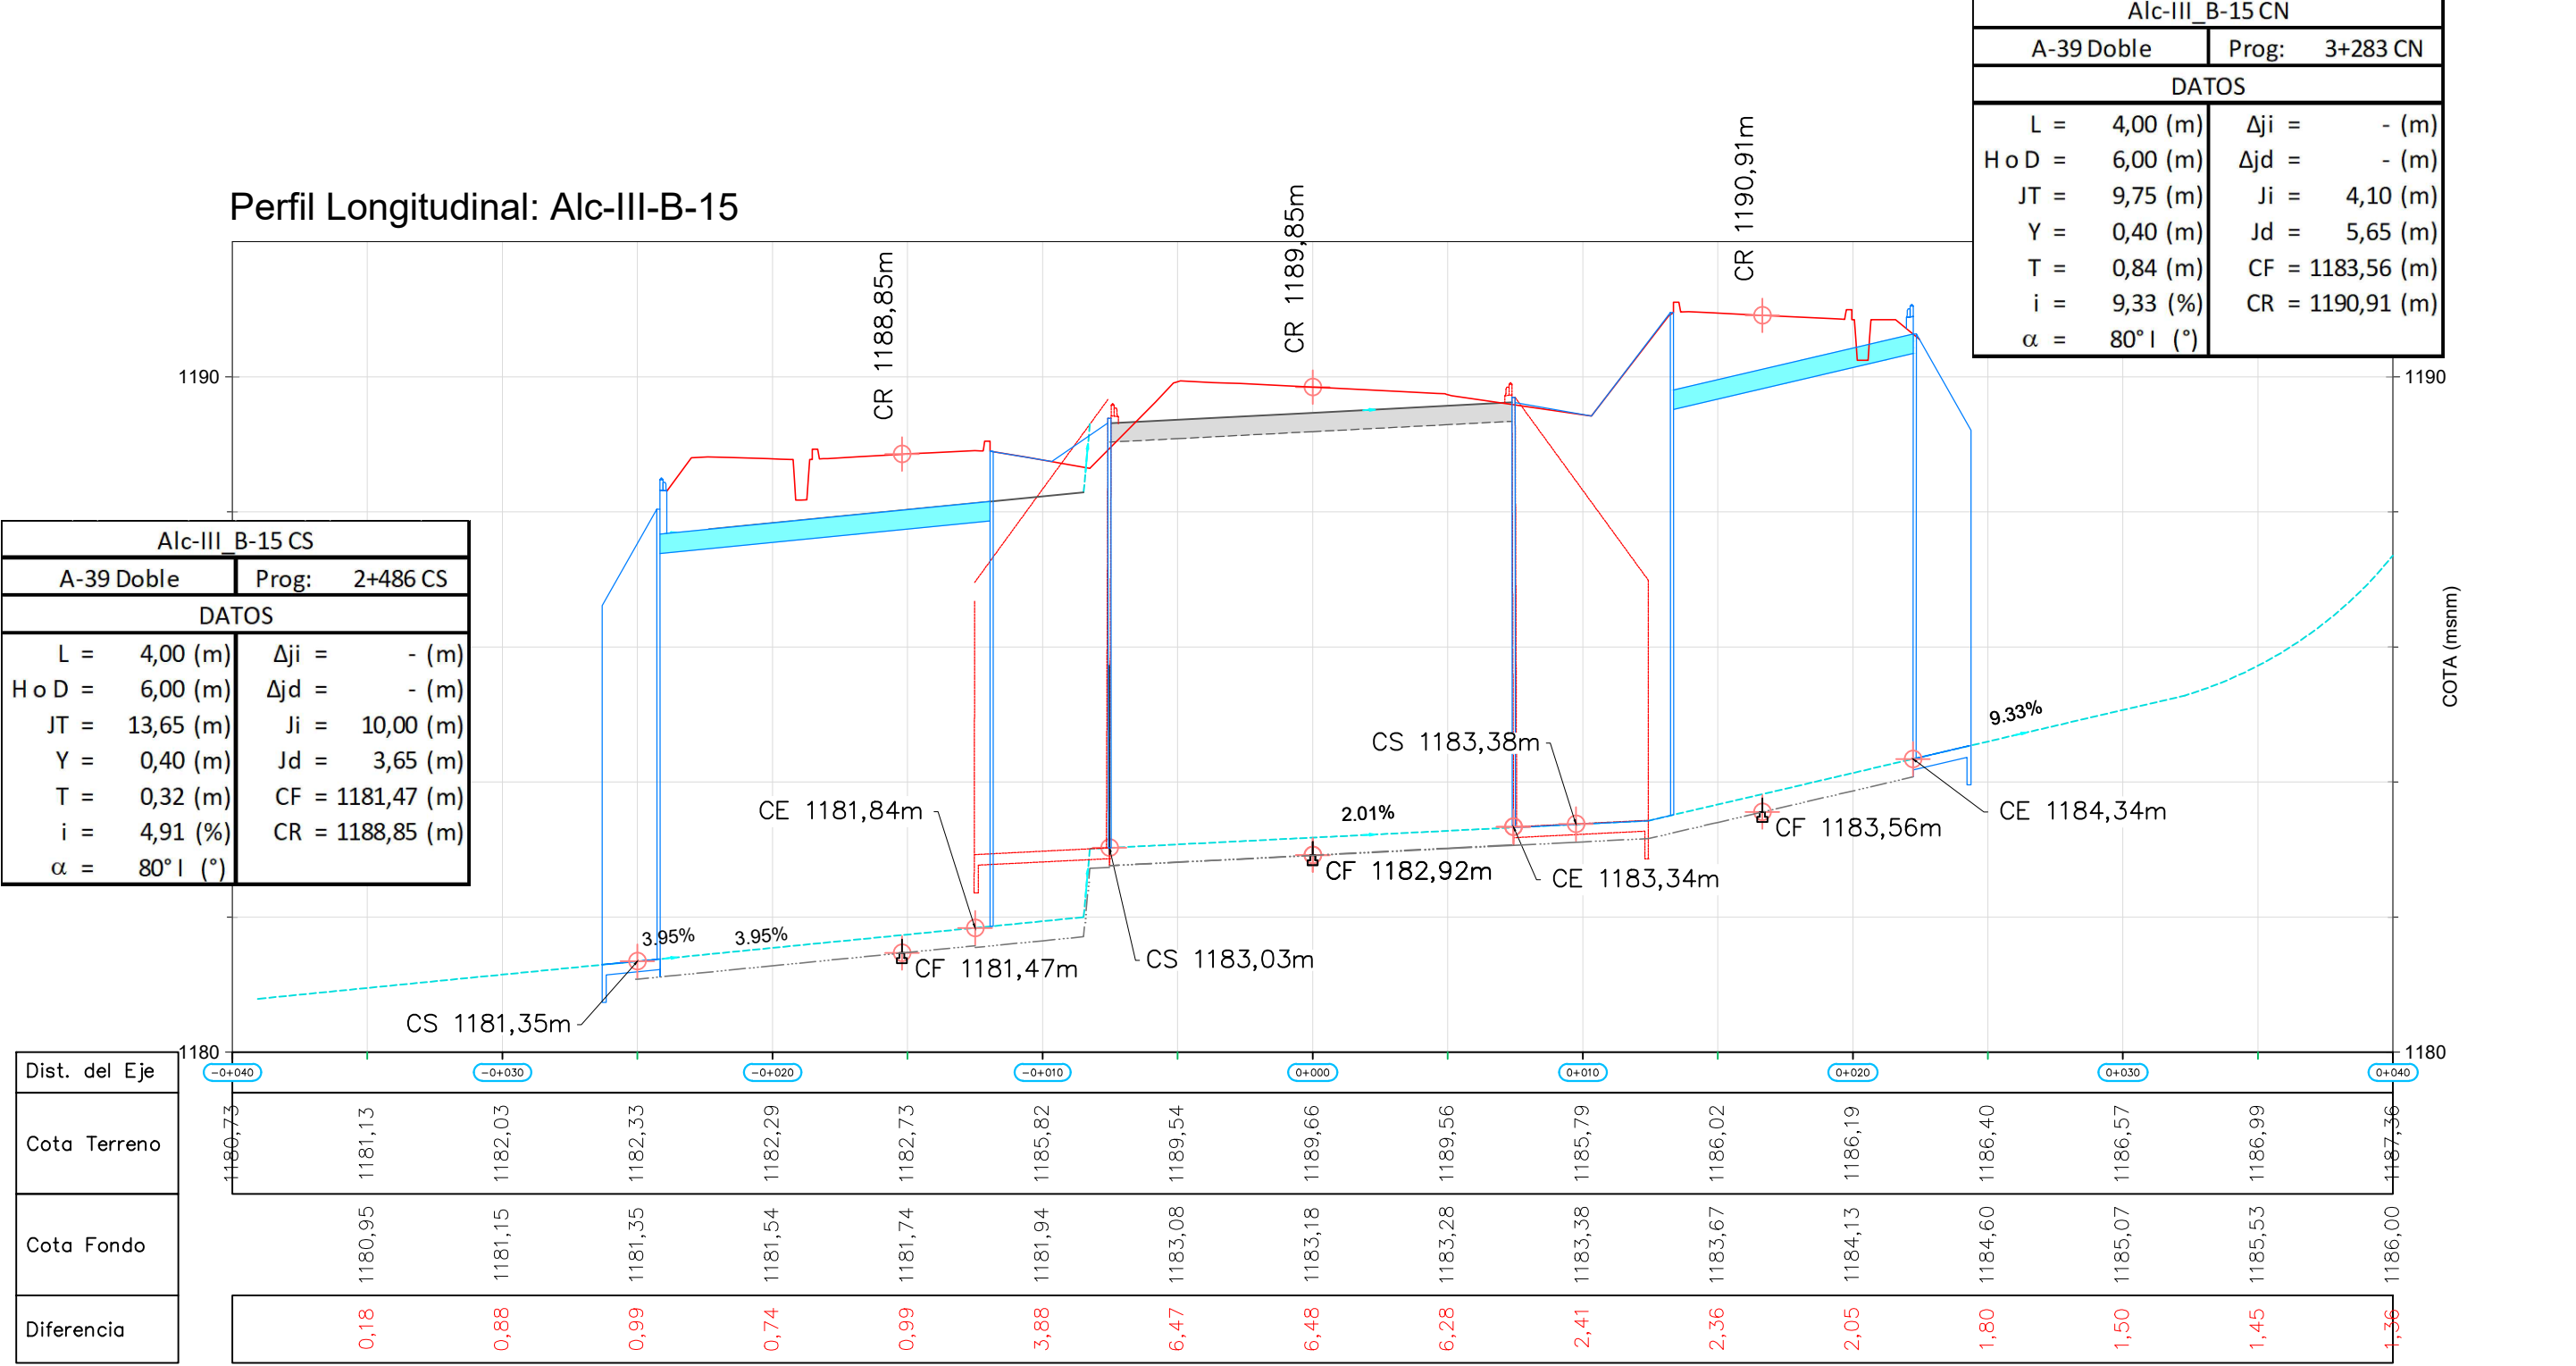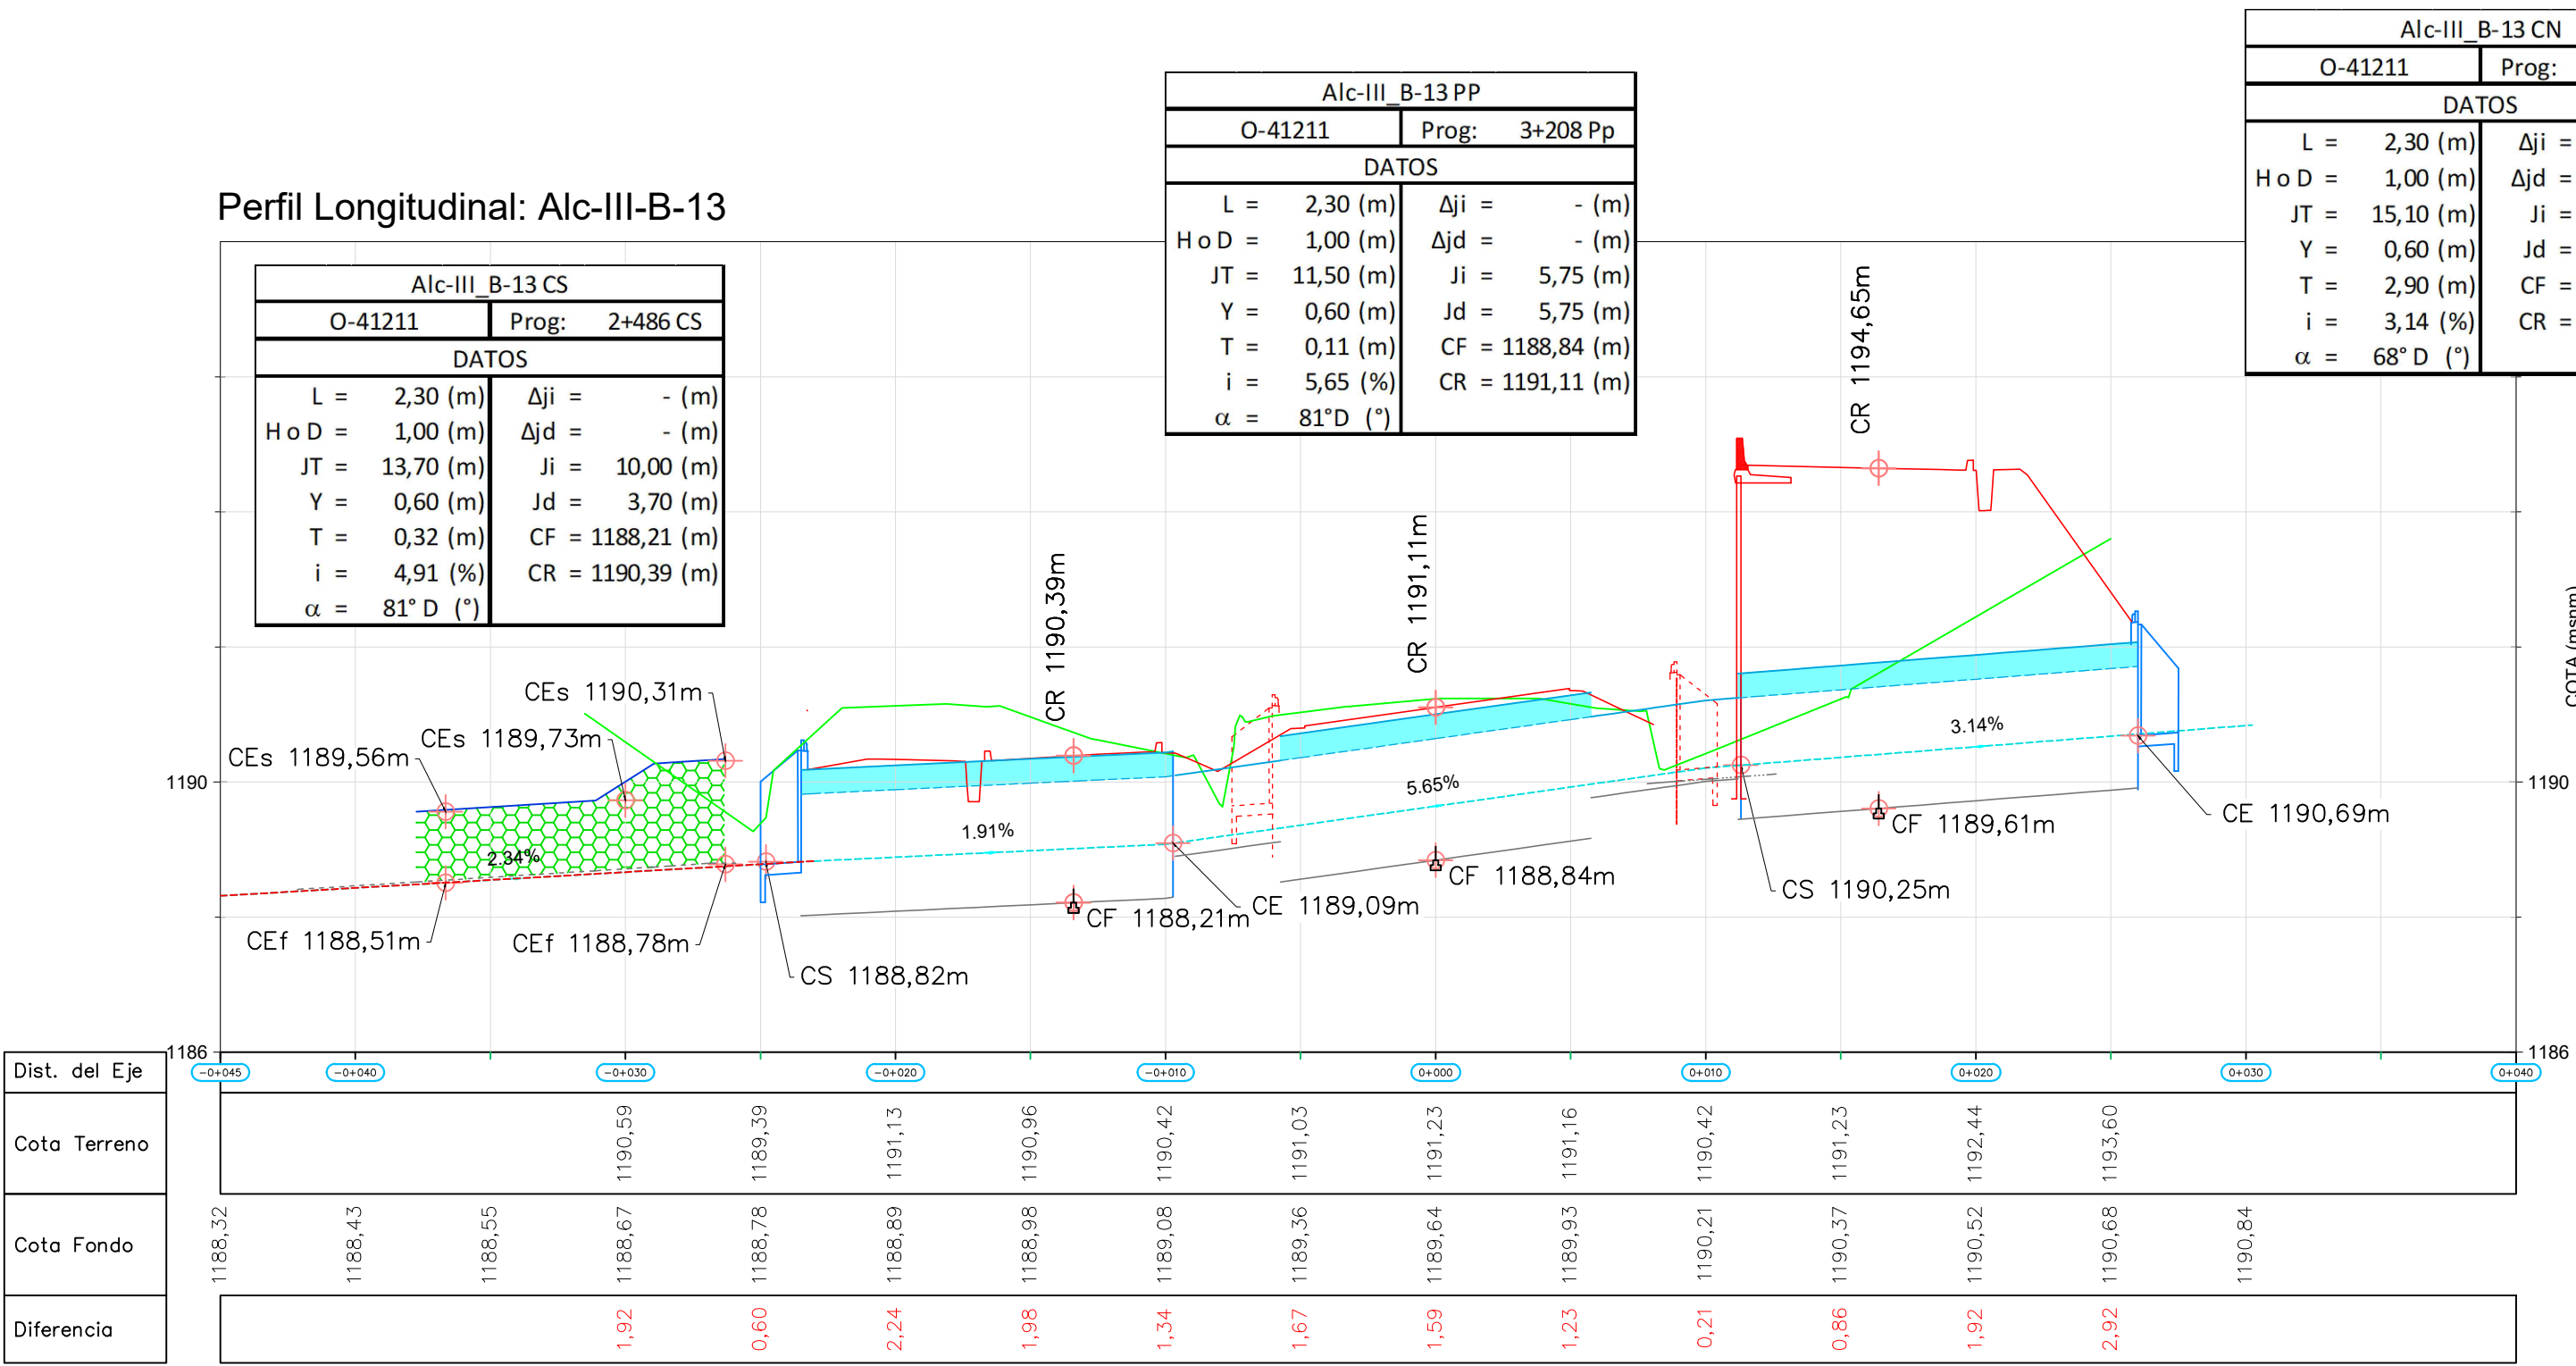

REFERENCIAS

- Alcantarilla nueva o ampliación
- Terreno natural
- Cota de fundación
- Cota de fondo de alcantarilla
- Obra Terminada
- Cota inferior manta de protección
- Cota superior manta de protección
- Muro de contención
- Cabezal a construir
- Cabezal existente a conservar
- Cabezal existente a demoler
- CE= Cota entrada fondo alcantarilla
- CS= Cota salida fondo de alcantarilla
- CR= Cota Rasante
- DC= Desagüe de cuneta alcantarilla

Esc. H. = 1:250
Esc. V. = 1:100

Administrador	Sub Administrador	Gerente Técnico	Jefe Dpto. Est. y Proy.
			Ing. José Giunta
			Proyectistas
Ing. Osvaldo Romagnoli	Lic. Oscar Giuberti	Ing. Gustavo Cantero	EyP - DPV - Mza.




Obra: MEJORA DEL CORREDOR DE LA RUTA PROVINCIAL Nº 82
Tramo III: Rotonda Gob. Ortiz - Cacheuta
Sección B: Acceso Playa Luján - Inicio pavimento de hormigón
Ubicación: Dpto. Luján de Cuyo. Provincia de Mendoza
PERFILES DESAGÜES TRANSVERSALES


PLANO
-

Alc-III B-17 CS	
A-39 Doble	Prog: 4+361 CS
DATOS	
L = 2,50 (m)	Δji = - (m)
H o D = 2,50 (m)	Δjd = - (m)
JT = 47,20 (m)	Ji = 15,60 (m)
Y = 0,40 (m)	Jd = 31,60 (m)
T = 4,03 (m)	CF = 1180,89 (m)
i = 7,96 (%)	CR = 1188,45 (m)
α = 75° 1 (°)	


Perfil Longitudinal: Alc-III-B-17

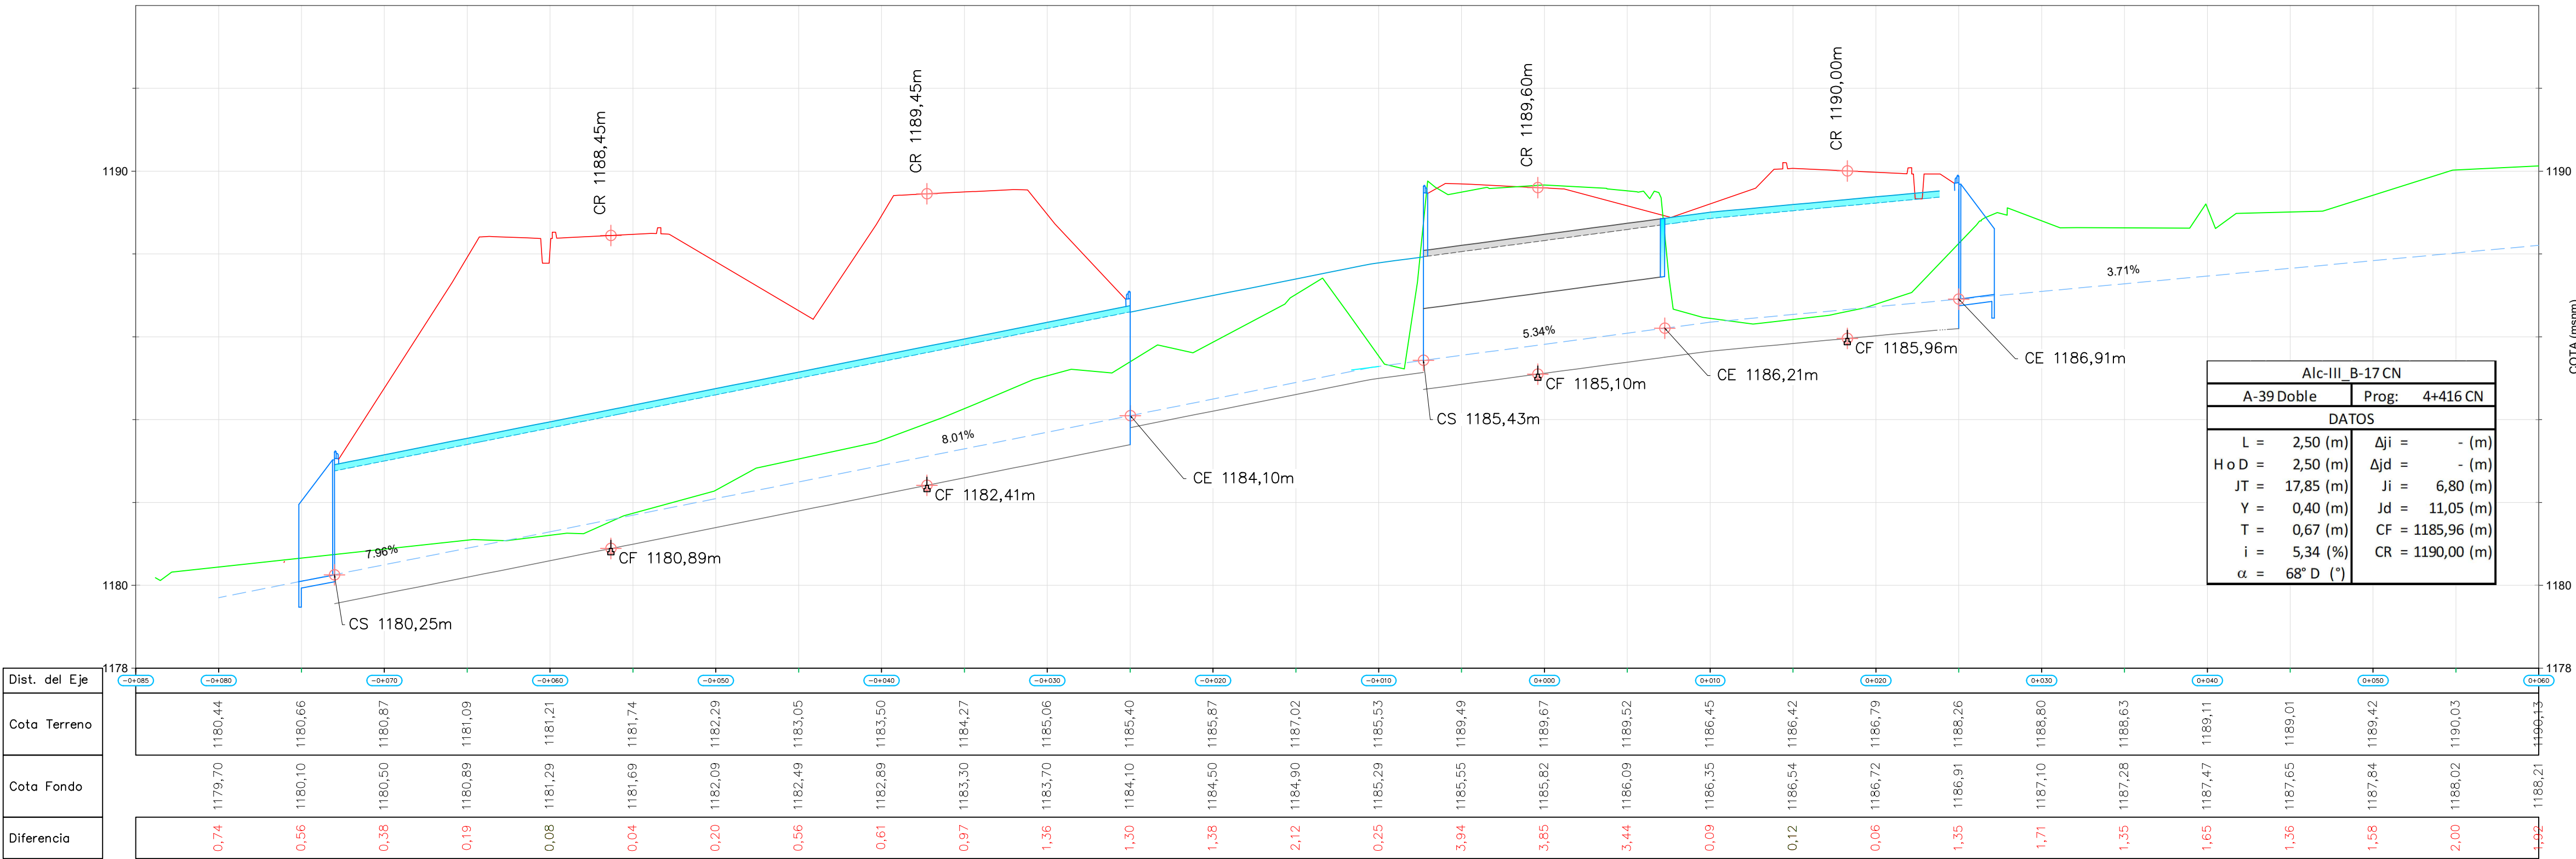


MURO 23

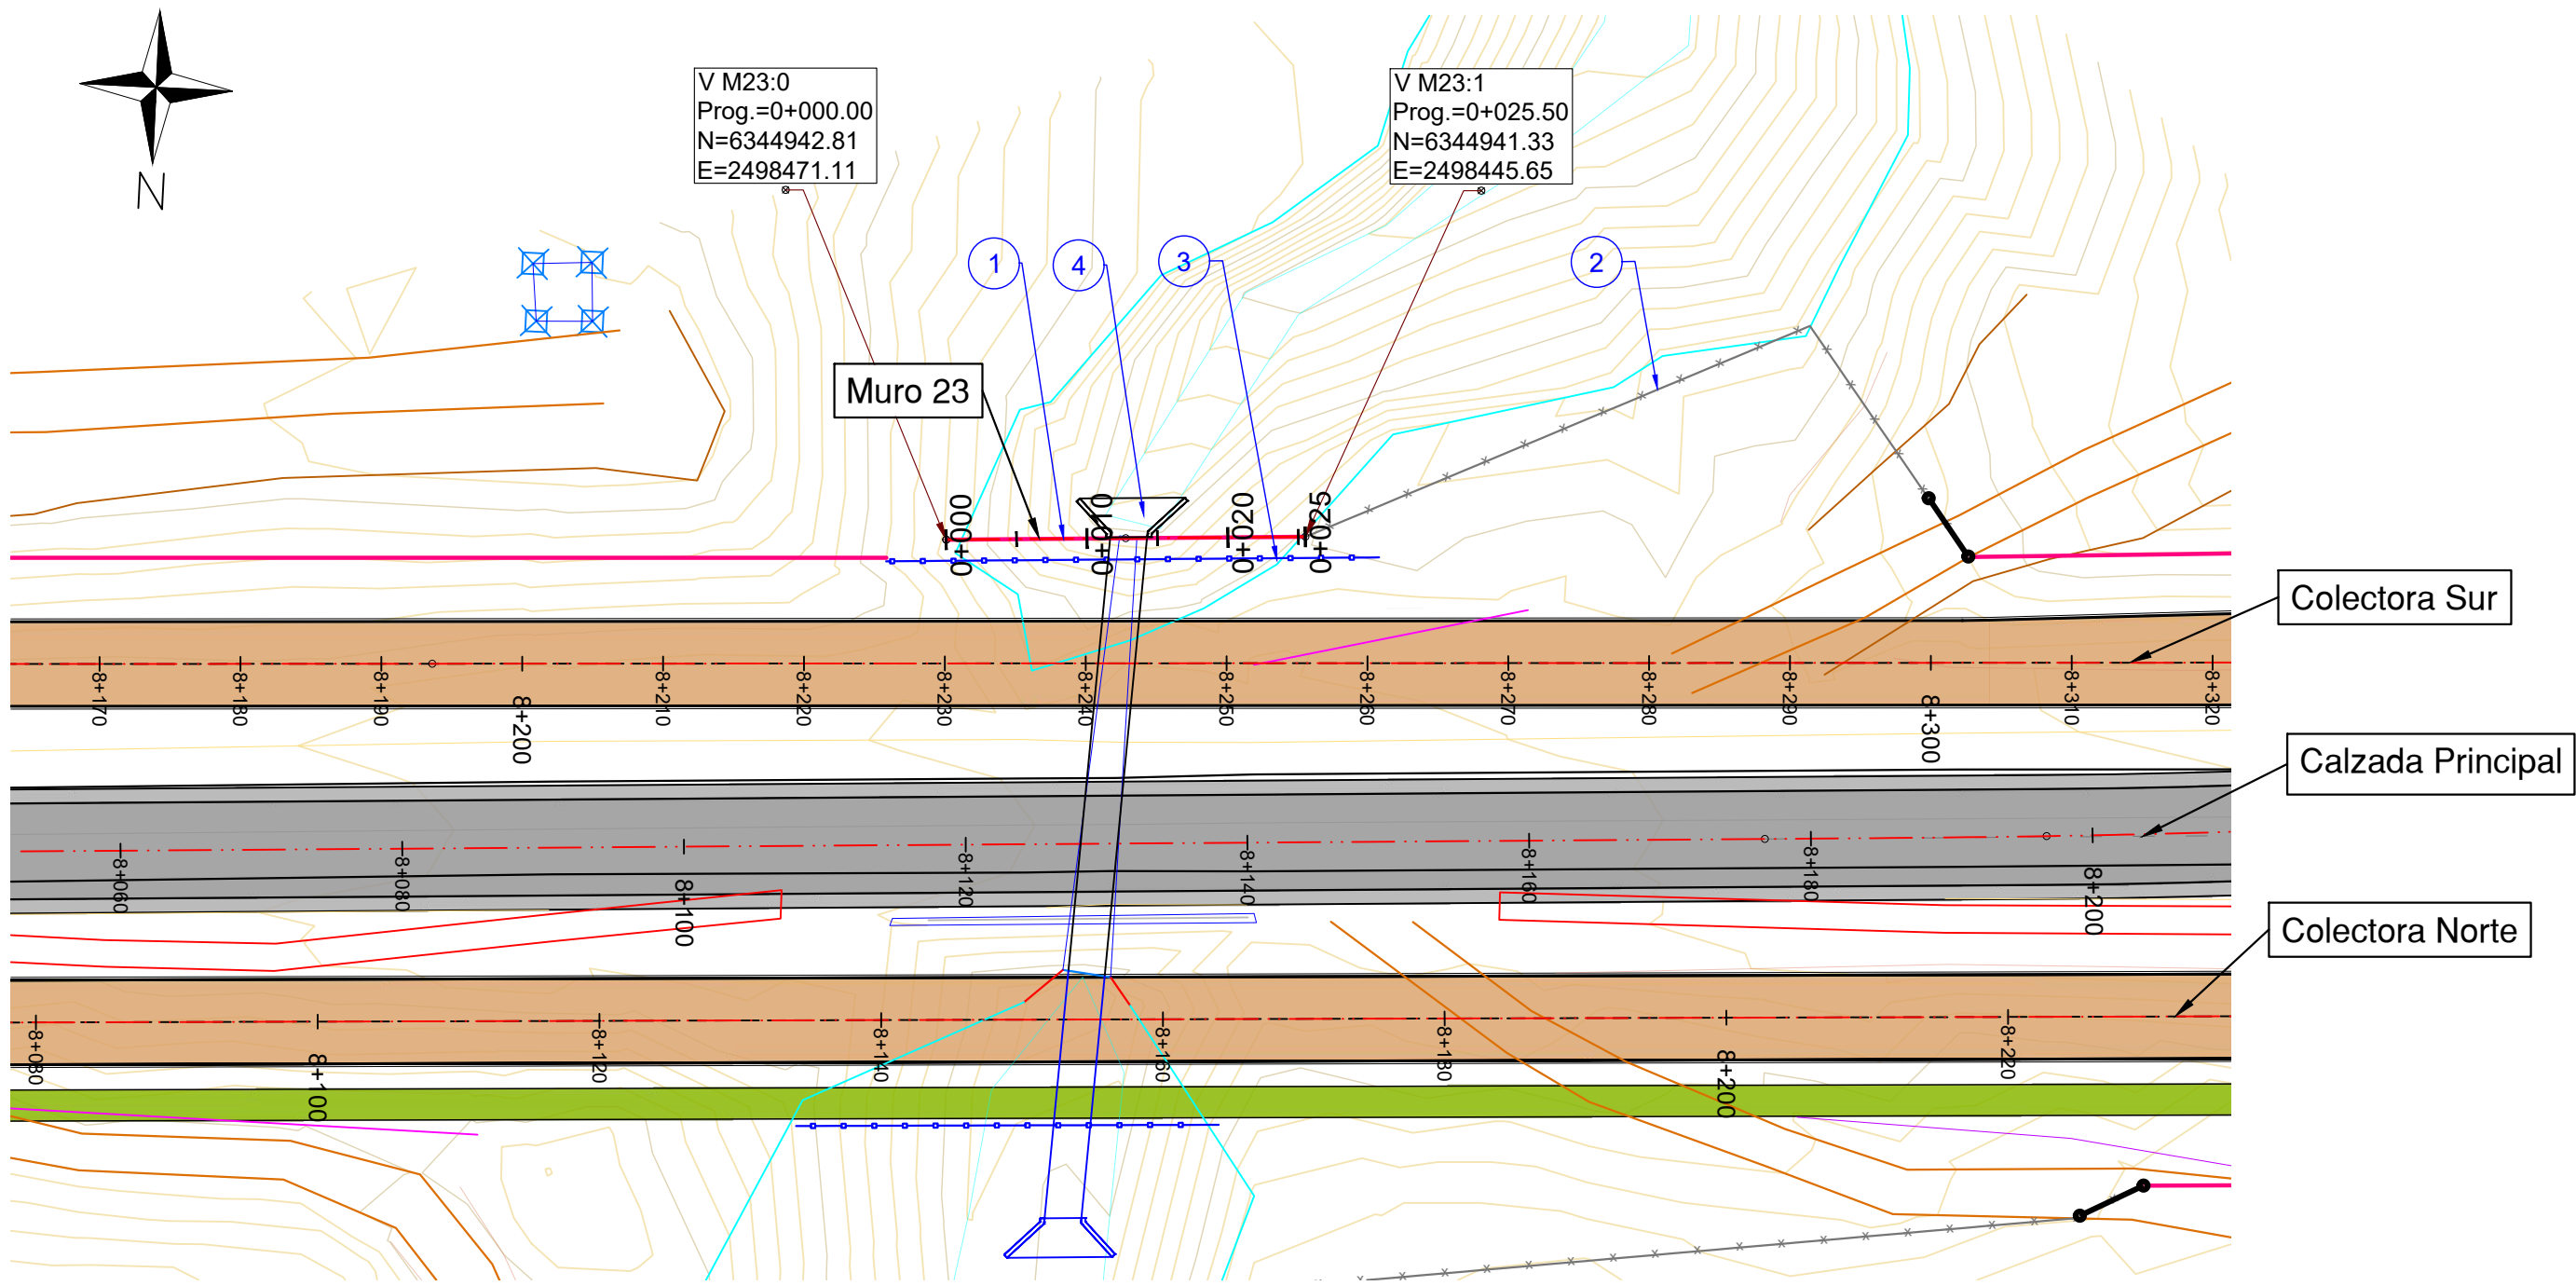


PERFIL LONGITUDINAL MURO 23

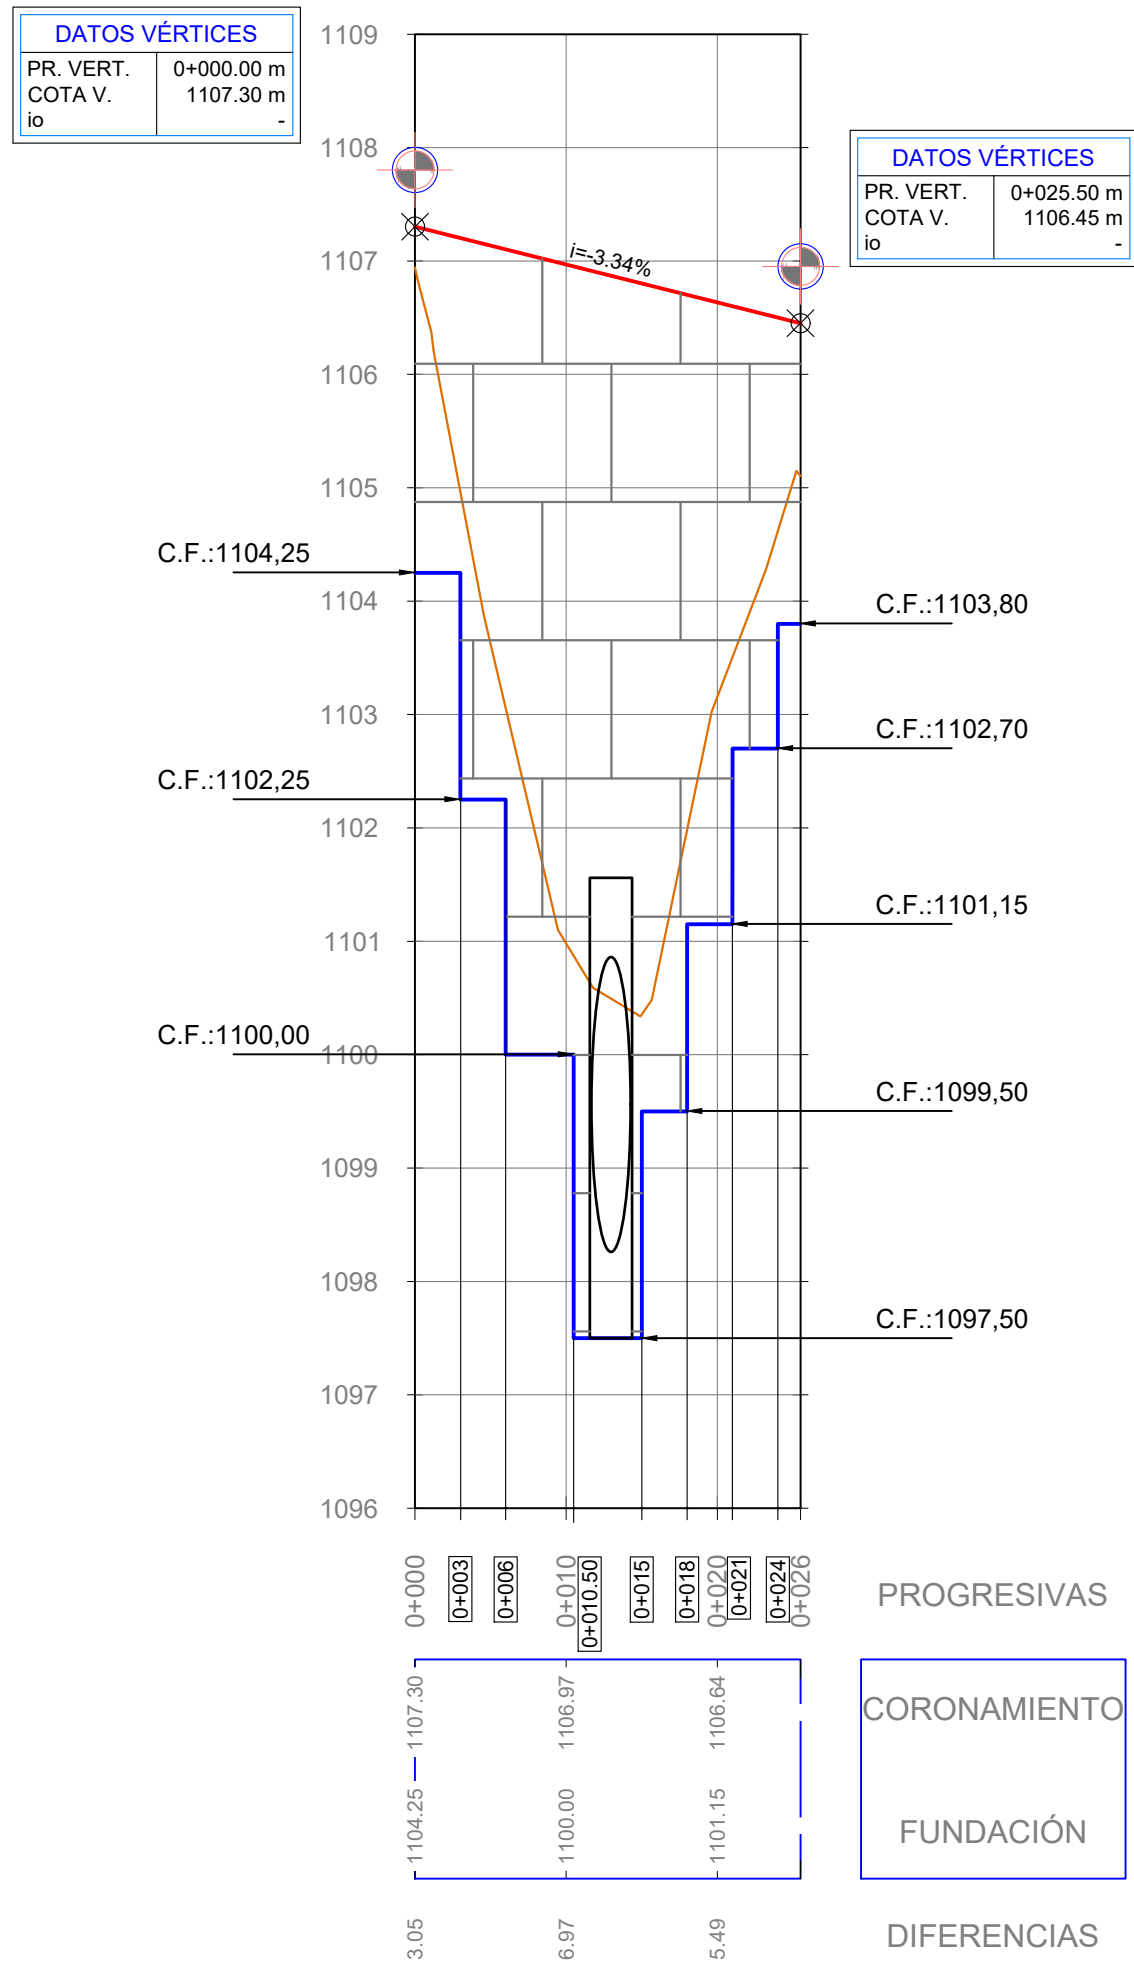


Detalle para Replanteo de Muro 23
Esc 1:50

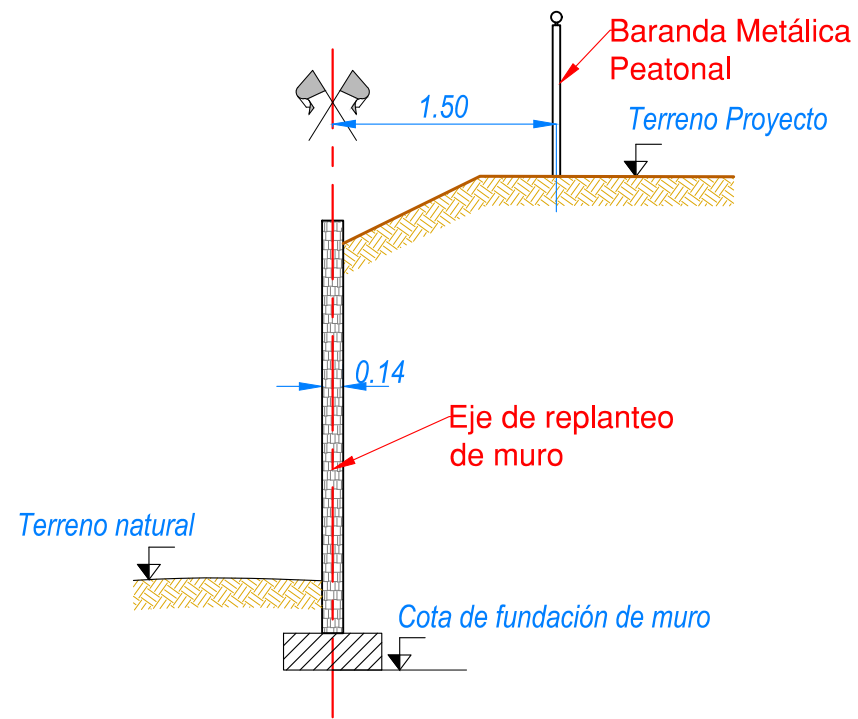


MURO 24

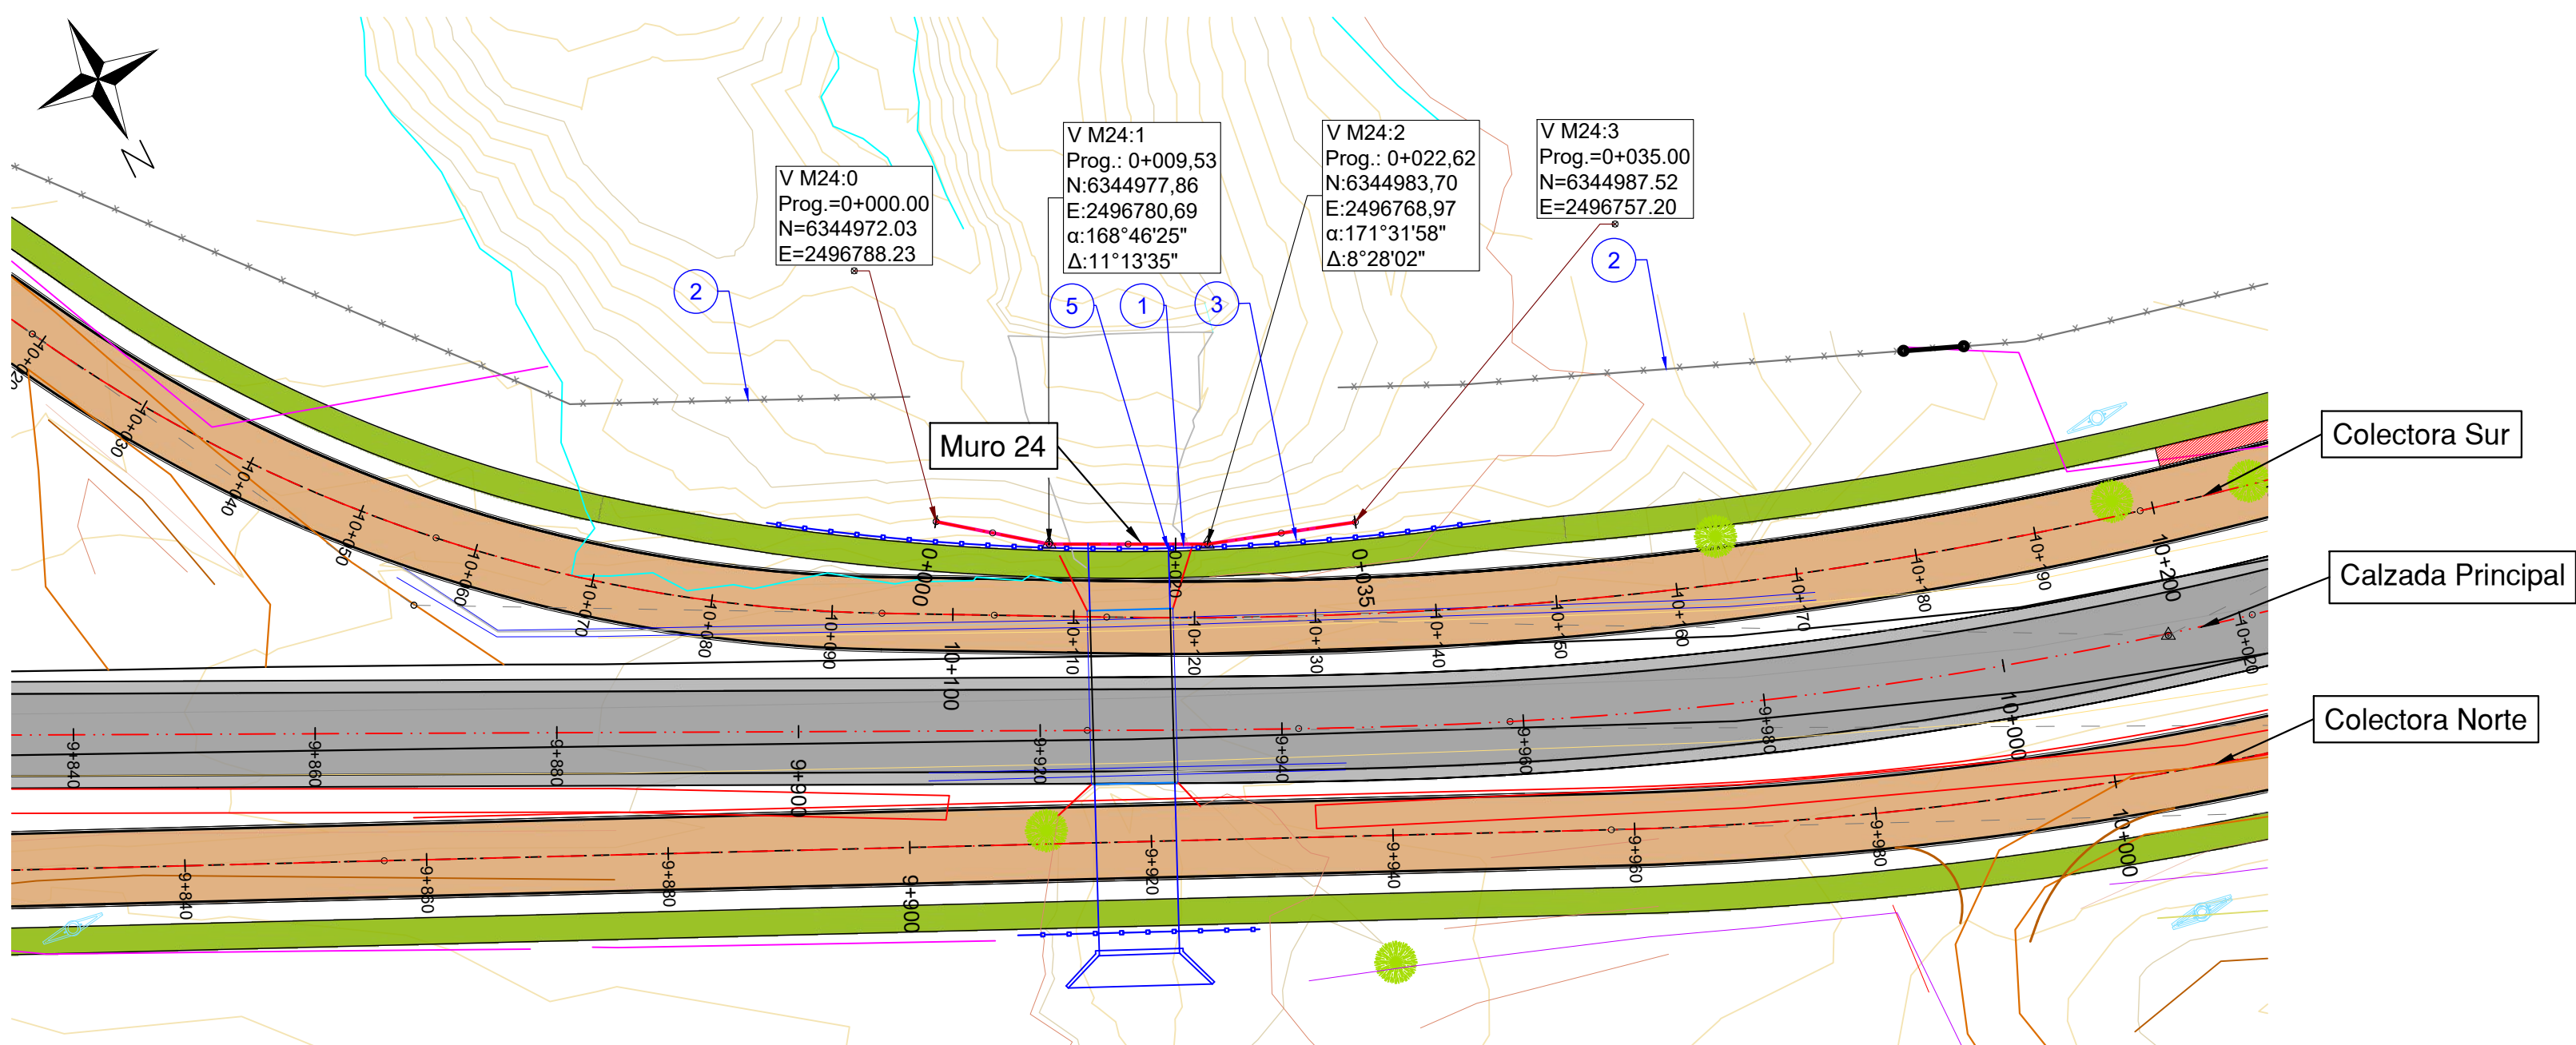

PERFIL LONGITUDINAL MURO 23

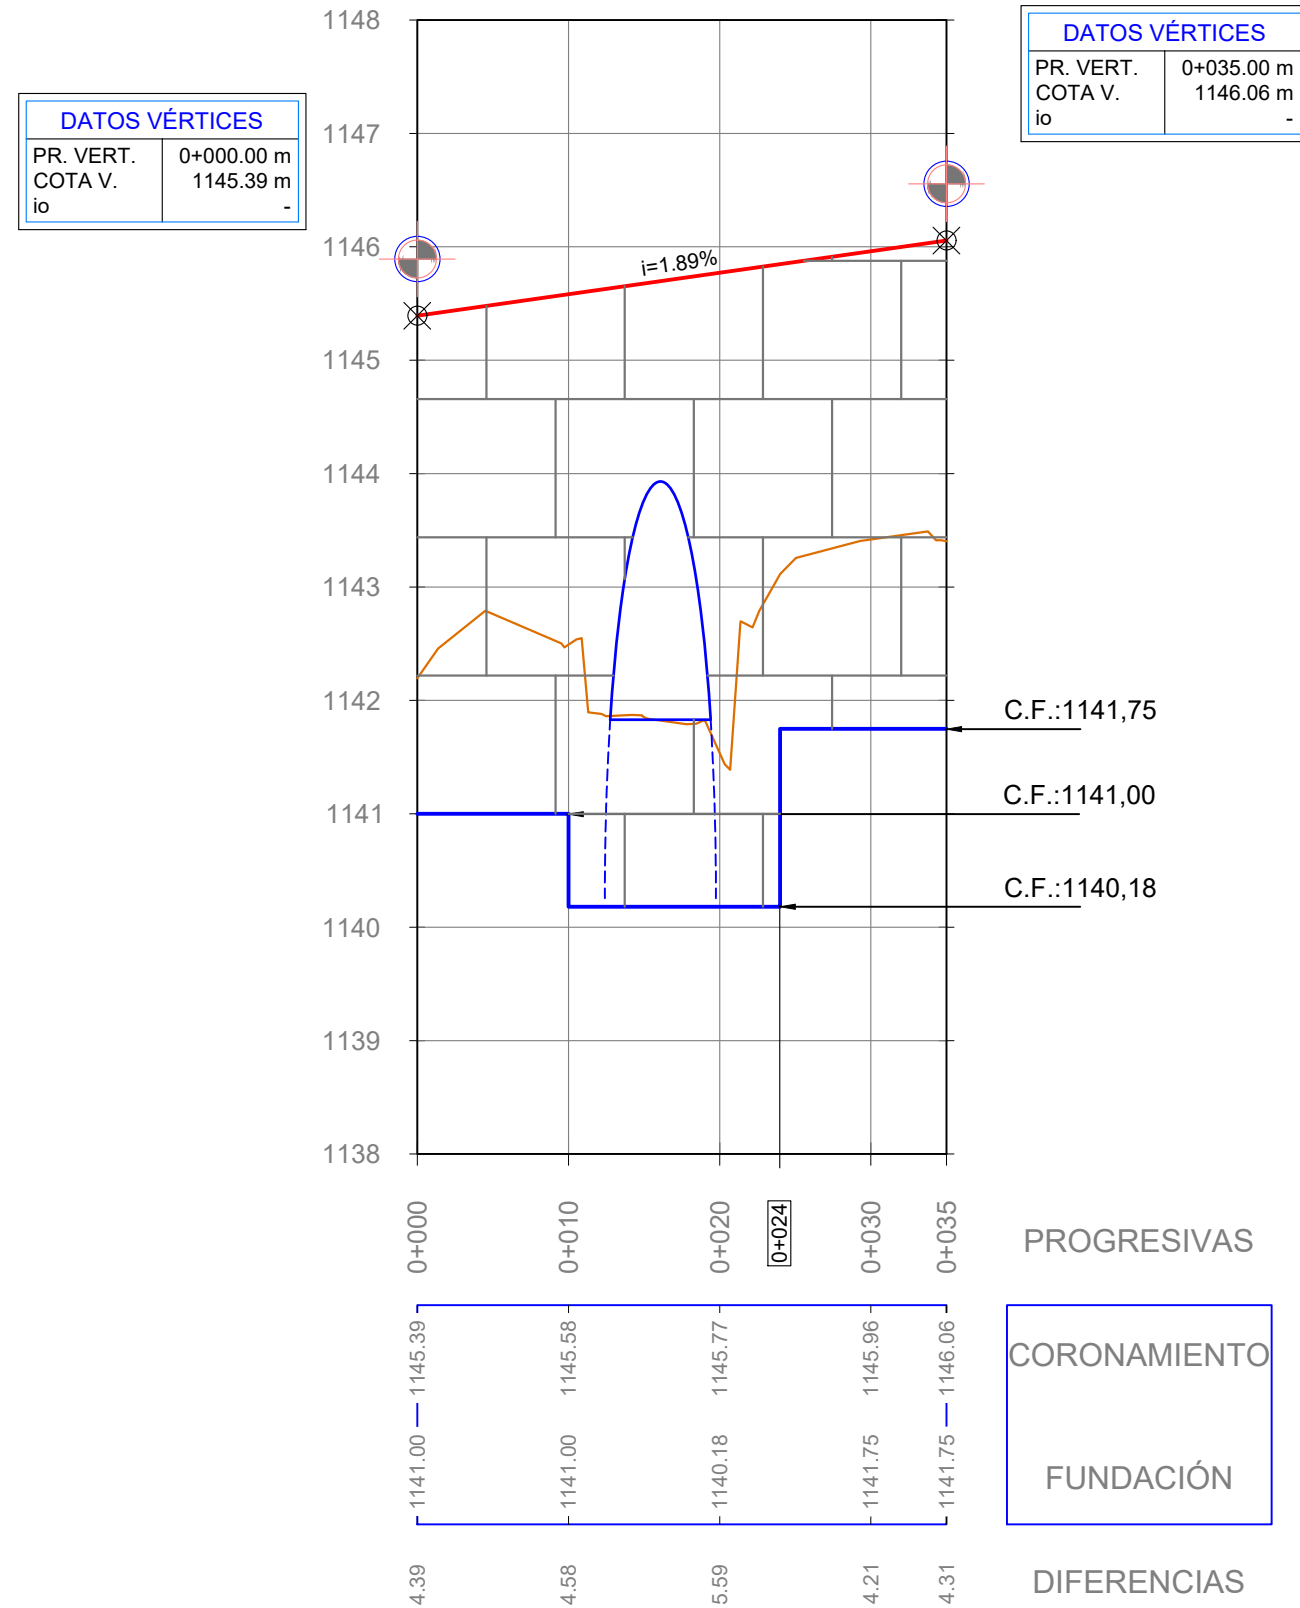

Detalle para Replanteo de Muro 24
Esc 1:50

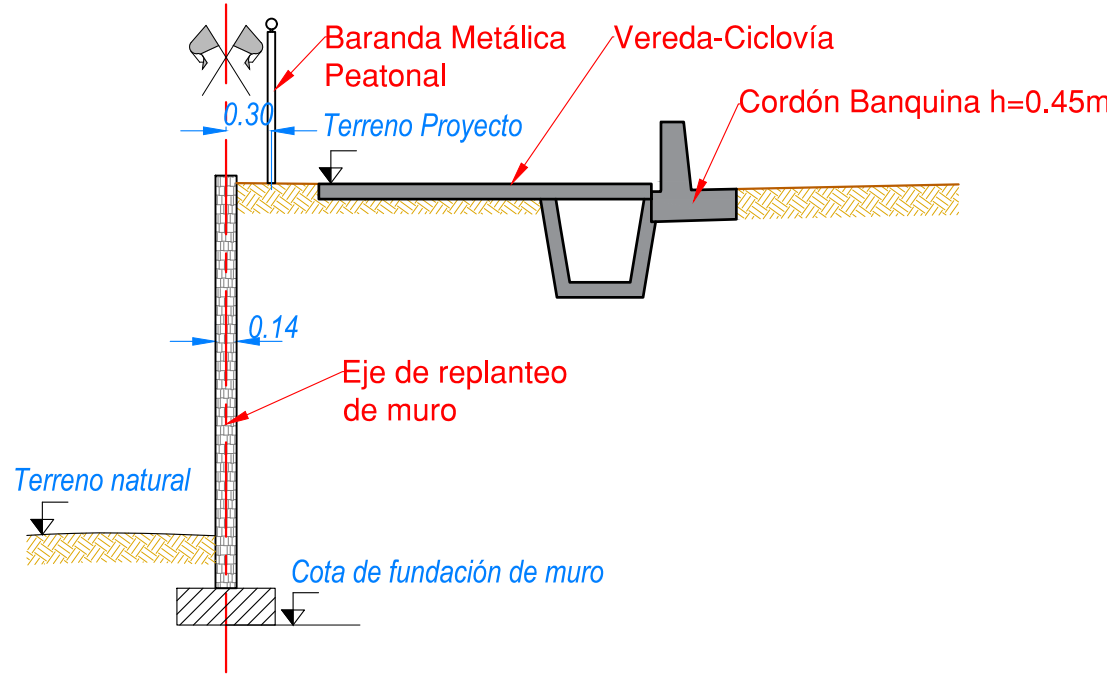

SIGNIFICADO DE LOS NÚMEROS	①	CONSTRUCCIÓN DE MURO DE SUELO MECÁNICAMENTE ESTABLE.	②	CONSTRUCCIÓN DE ALAMBRADOS SEGÚN PLANO TIPO Y ESPECIFICACIONES.	③	CONSTRUCCIÓN DE BARANDA METÁLICA PEATONAL. SEGÚN ESPECIFICACIONES.	④	CABEZAL DE ALCANTARILLA EXISTENTE A CONSERVAR.	⑤	AMPLIACIÓN DE ALCANTARILLA SEGÚN PLANO DE DETALLES	⑥		⑦		⑧		Esc. H. = 1:500 Esc. V. = 1:75						PLANO -
	⑨		⑩		⑪		⑫		⑬		⑭		⑮		⑯		Administrador	Sub Administrador	Gerente Técnico	Jefe Dpto. Est. y Proy. Ing. José Giunta	Obra: MEJORA DEL CORREDOR DE LA RUTA PROVINCIAL Nº 82 Tramo III: Rotonda Gob. Ortiz - Cacheuta Sección A: Rotonda Gob. Ortiz - Acceso a Playa Luján Ubicación: Dpto. Luján de Cuyo. Provincia de Mendoza MUROS 23 y 24		
	⑰		⑱		⑲		⑳		㉑		㉒		㉓		㉔		Ing. Osvaldo Romagnoli	Lic. Oscar Giuberti	Ing. Gustavo Cantero	Proyectistas EyP - DPV - Mza.			