


- REFERENCIAS
- Columna de AP de 12.00 m de altura libre c/brazo recto de 4.00 m de longitud
 - Artefacto asimétrico semi-entoff con equipo auxiliar y lámpara de Na alta presión (Super) de 400w
 - Cámara de H° A de (0.60x0.60x0.80)m c/tapa armada de 0.10m de espesor mínimo a canto perdido

Lamina N°: 3

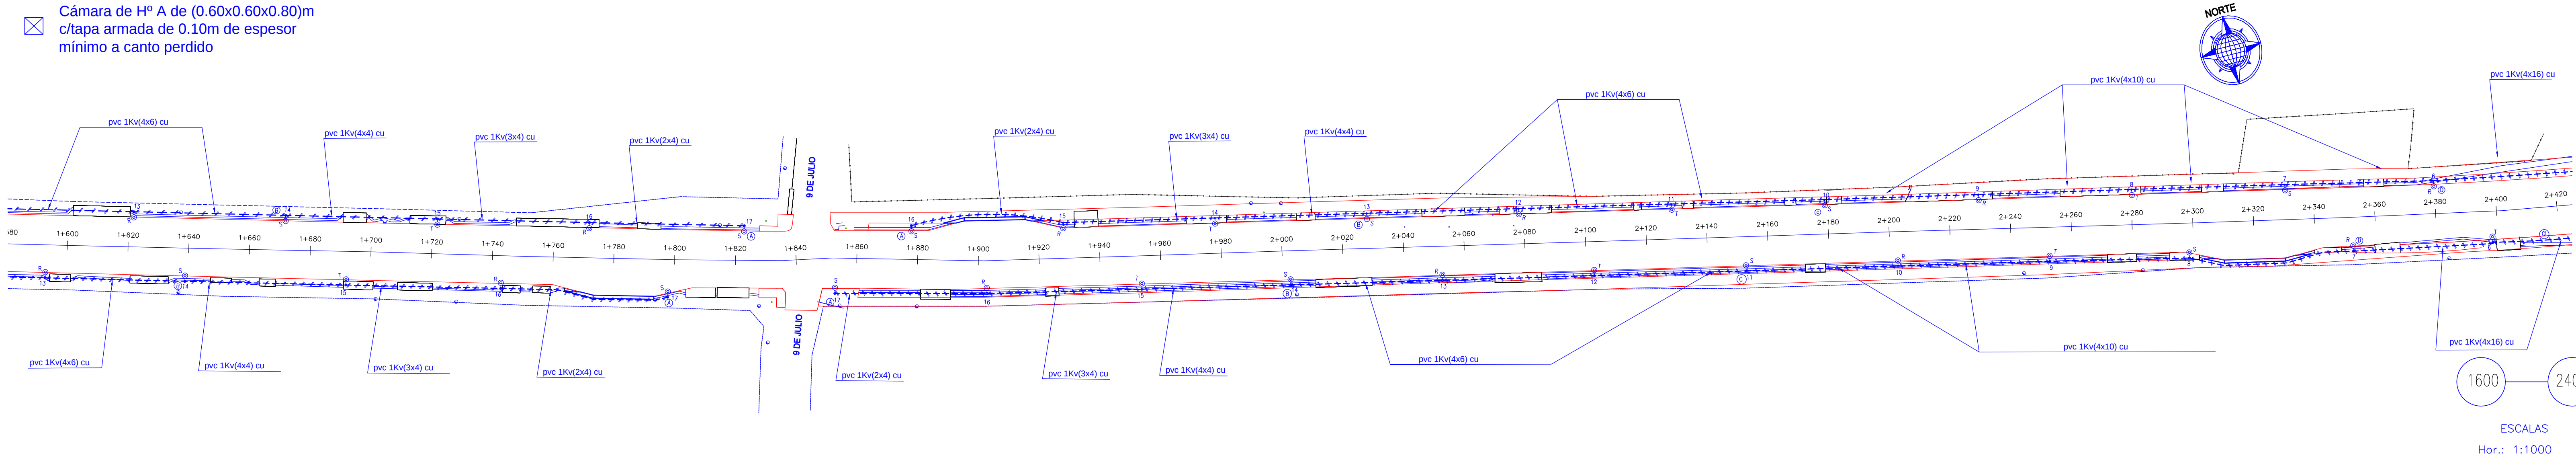

						DIRECCION PROVINCIAL DE VIALIDAD	
						PROGRAMA DE SERVICIOS BASICOS MUNICIPALES – BIRF GOBIERNO DE MENDOZA	
Rel topog.	Top. Andrés Tello	Proyecto Iluminación	Jefe Dpto. Est. y Proy.	Gerente Técnico	Administrador	OBRA: REFUNCIONALIZACIÓN CARRIL RODRIGUEZ PEÑA	
preparado	Ing. M. Cecilia Masetti					TRAMO: CALLE VENEZUELA - CARRIL MAZA	
proyecto	Ing. M. Cecilia Masetti					DPTOS:GODOY CRUZ - MAIPÚ	
	Marcelo Marín						
Archivo:DPV234\RPN*4\iluminación		Ing. Raúl Huerta	Ing. Pedro Royo	Ing. Raúl Barbera	Ing. Enrique Soler	ILUMINACIÓN	