


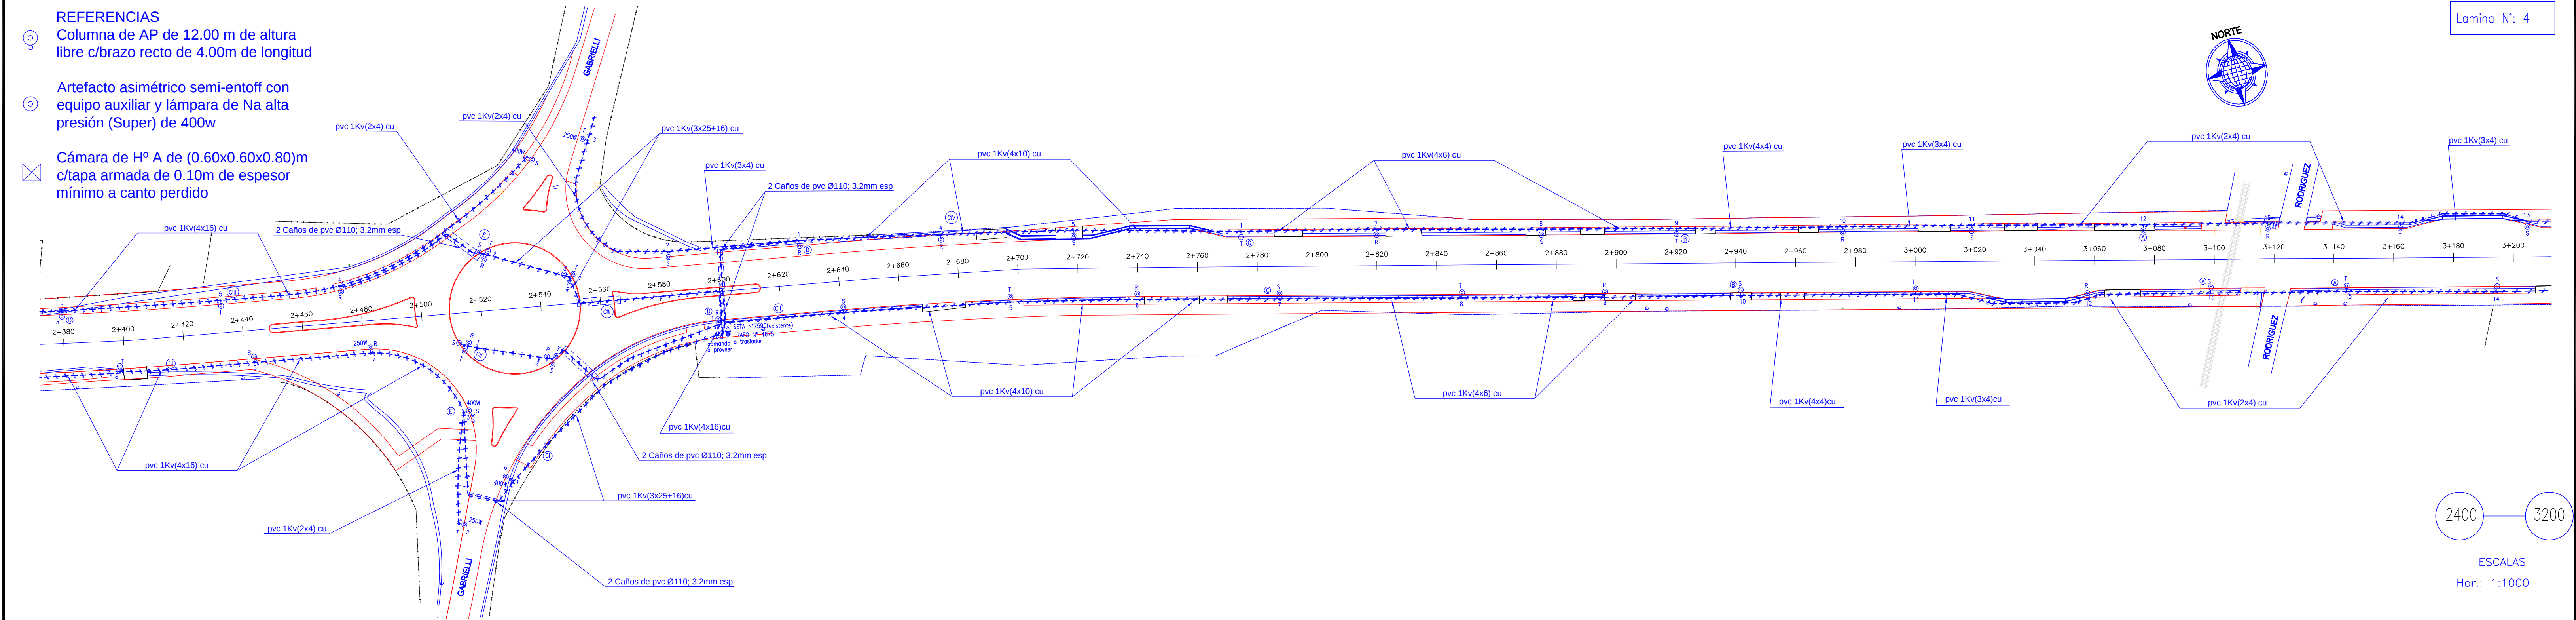

						DIRECCION PROVINCIAL DE VIALIDAD	
						PROGRAMA DE SERVICIOS BASICOS MUNICIPALES – BIRF	
						GOBIERNO DE MENDOZA	
						OBRA: REFUNCIONALIZACIÓN CARRIL RODRÍGUEZ PEÑA	
						TRAMO: CALLE VENEZUELA - CARRIL MAZA	
						DPTOS:GODOY CRUZ - MAIPÚ	
						ILUMINACIÓN	
Rel topog.	Top. Andrés Tello	Proyecto Iluminación	Jefe Dpto. Est. y Proy.	Gerente Técnico	Administrador		
preparado	Ing. M. Cecilia Masetti						
proyecto	Ing. M. Cecilia Masetti						
dibujo	Marcelo Marín						
Archivo:DPV234\RPN*4\iluminación		Ing. Raúl Huerta	Ing. Pedro Royo	Ing. Raúl Barbera	Ing. Enrique Soler		