


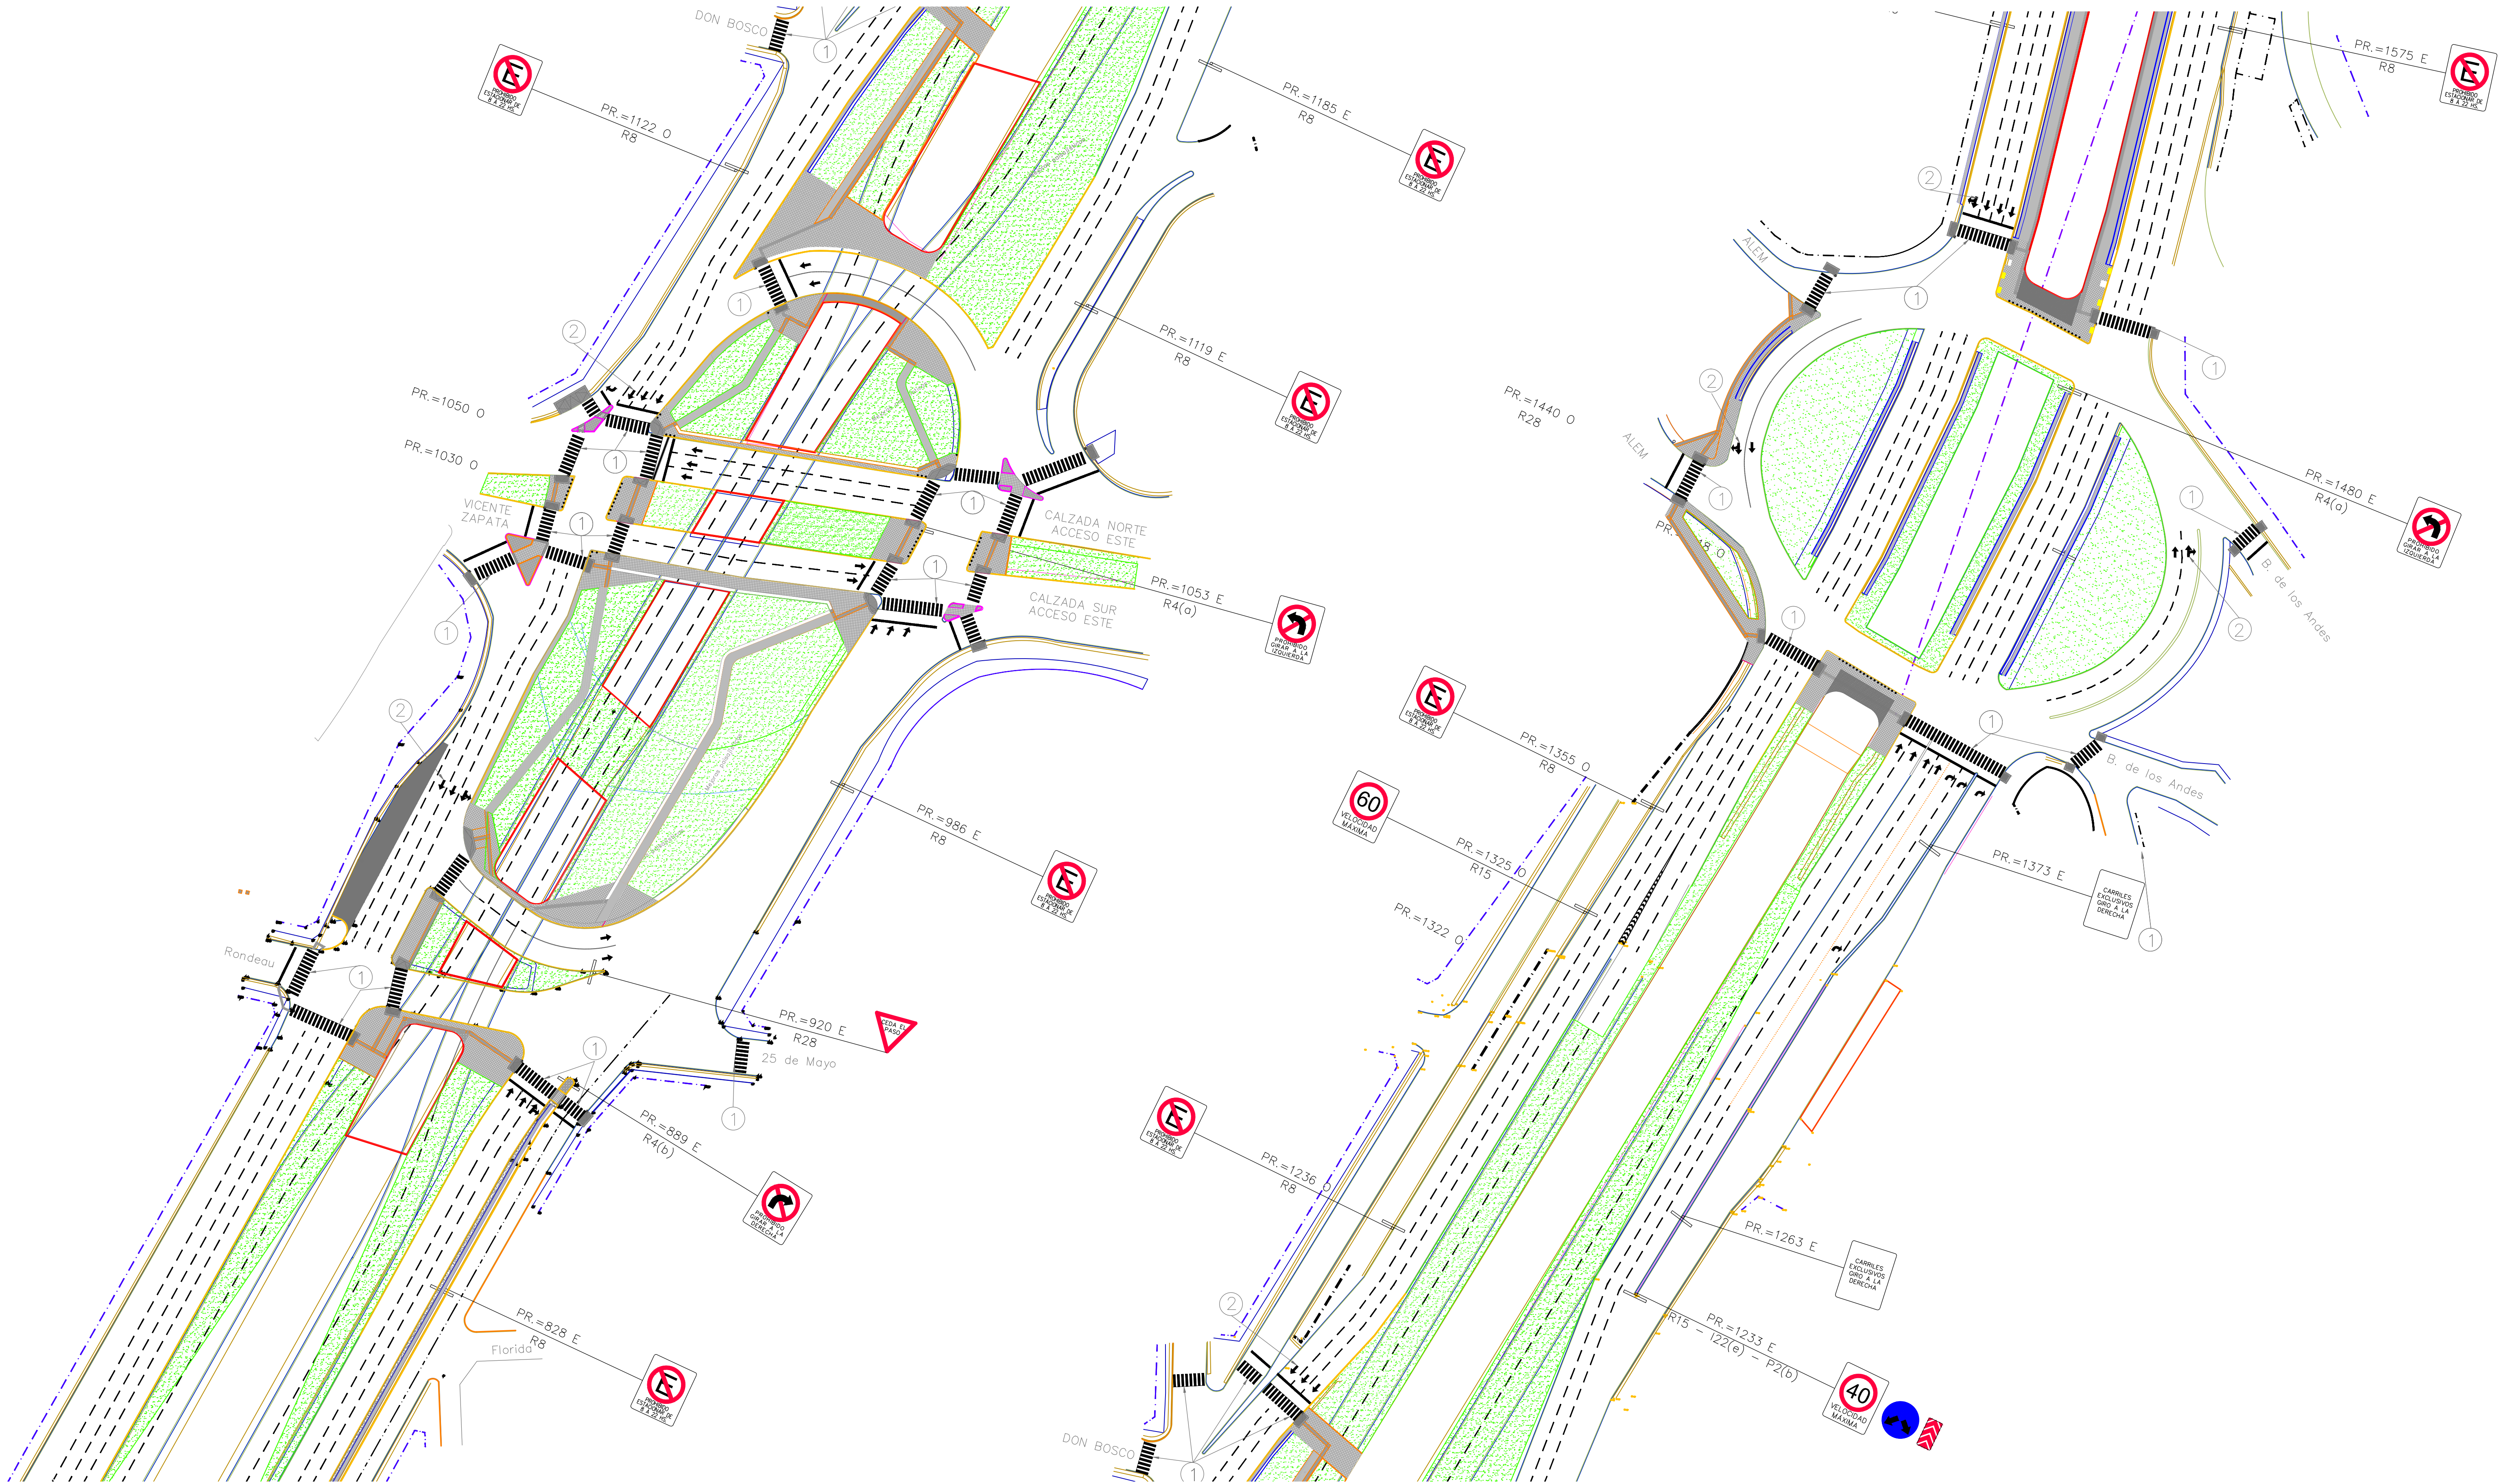

SIGNIFICADO DE LOS NUMEROS	①	PINTURA POR EXTRUCCÓN SEBREADO	②	FLECHAS PARA DÁRSENAS					ESCALAS	Planimetría	1:500	REFERENCIAS:						DIRECCIÓN PROVINCIAL DE VIALIDAD MENDOZA		PLANO 02 de 07
									calculó		Proyectista	Director de Proyecto	Jefe dpto. E. y P.	Coord. Área Técnica	Administrador Arq. Oscar Sandes	Obra: Refuncionalización Av. Costanera				
								preparó	Est. y Proy. DPV MENDOZA											
									proyectó											
									dibujó											
									relevó		Andrés Cannistraci	Ing. Omar Valdivia	Ing. José Giunta	Ing. José Expósito	Sub Administrador Arq. Diego kotlik	PROYECTO DE SEÑALIZACIÓN				