
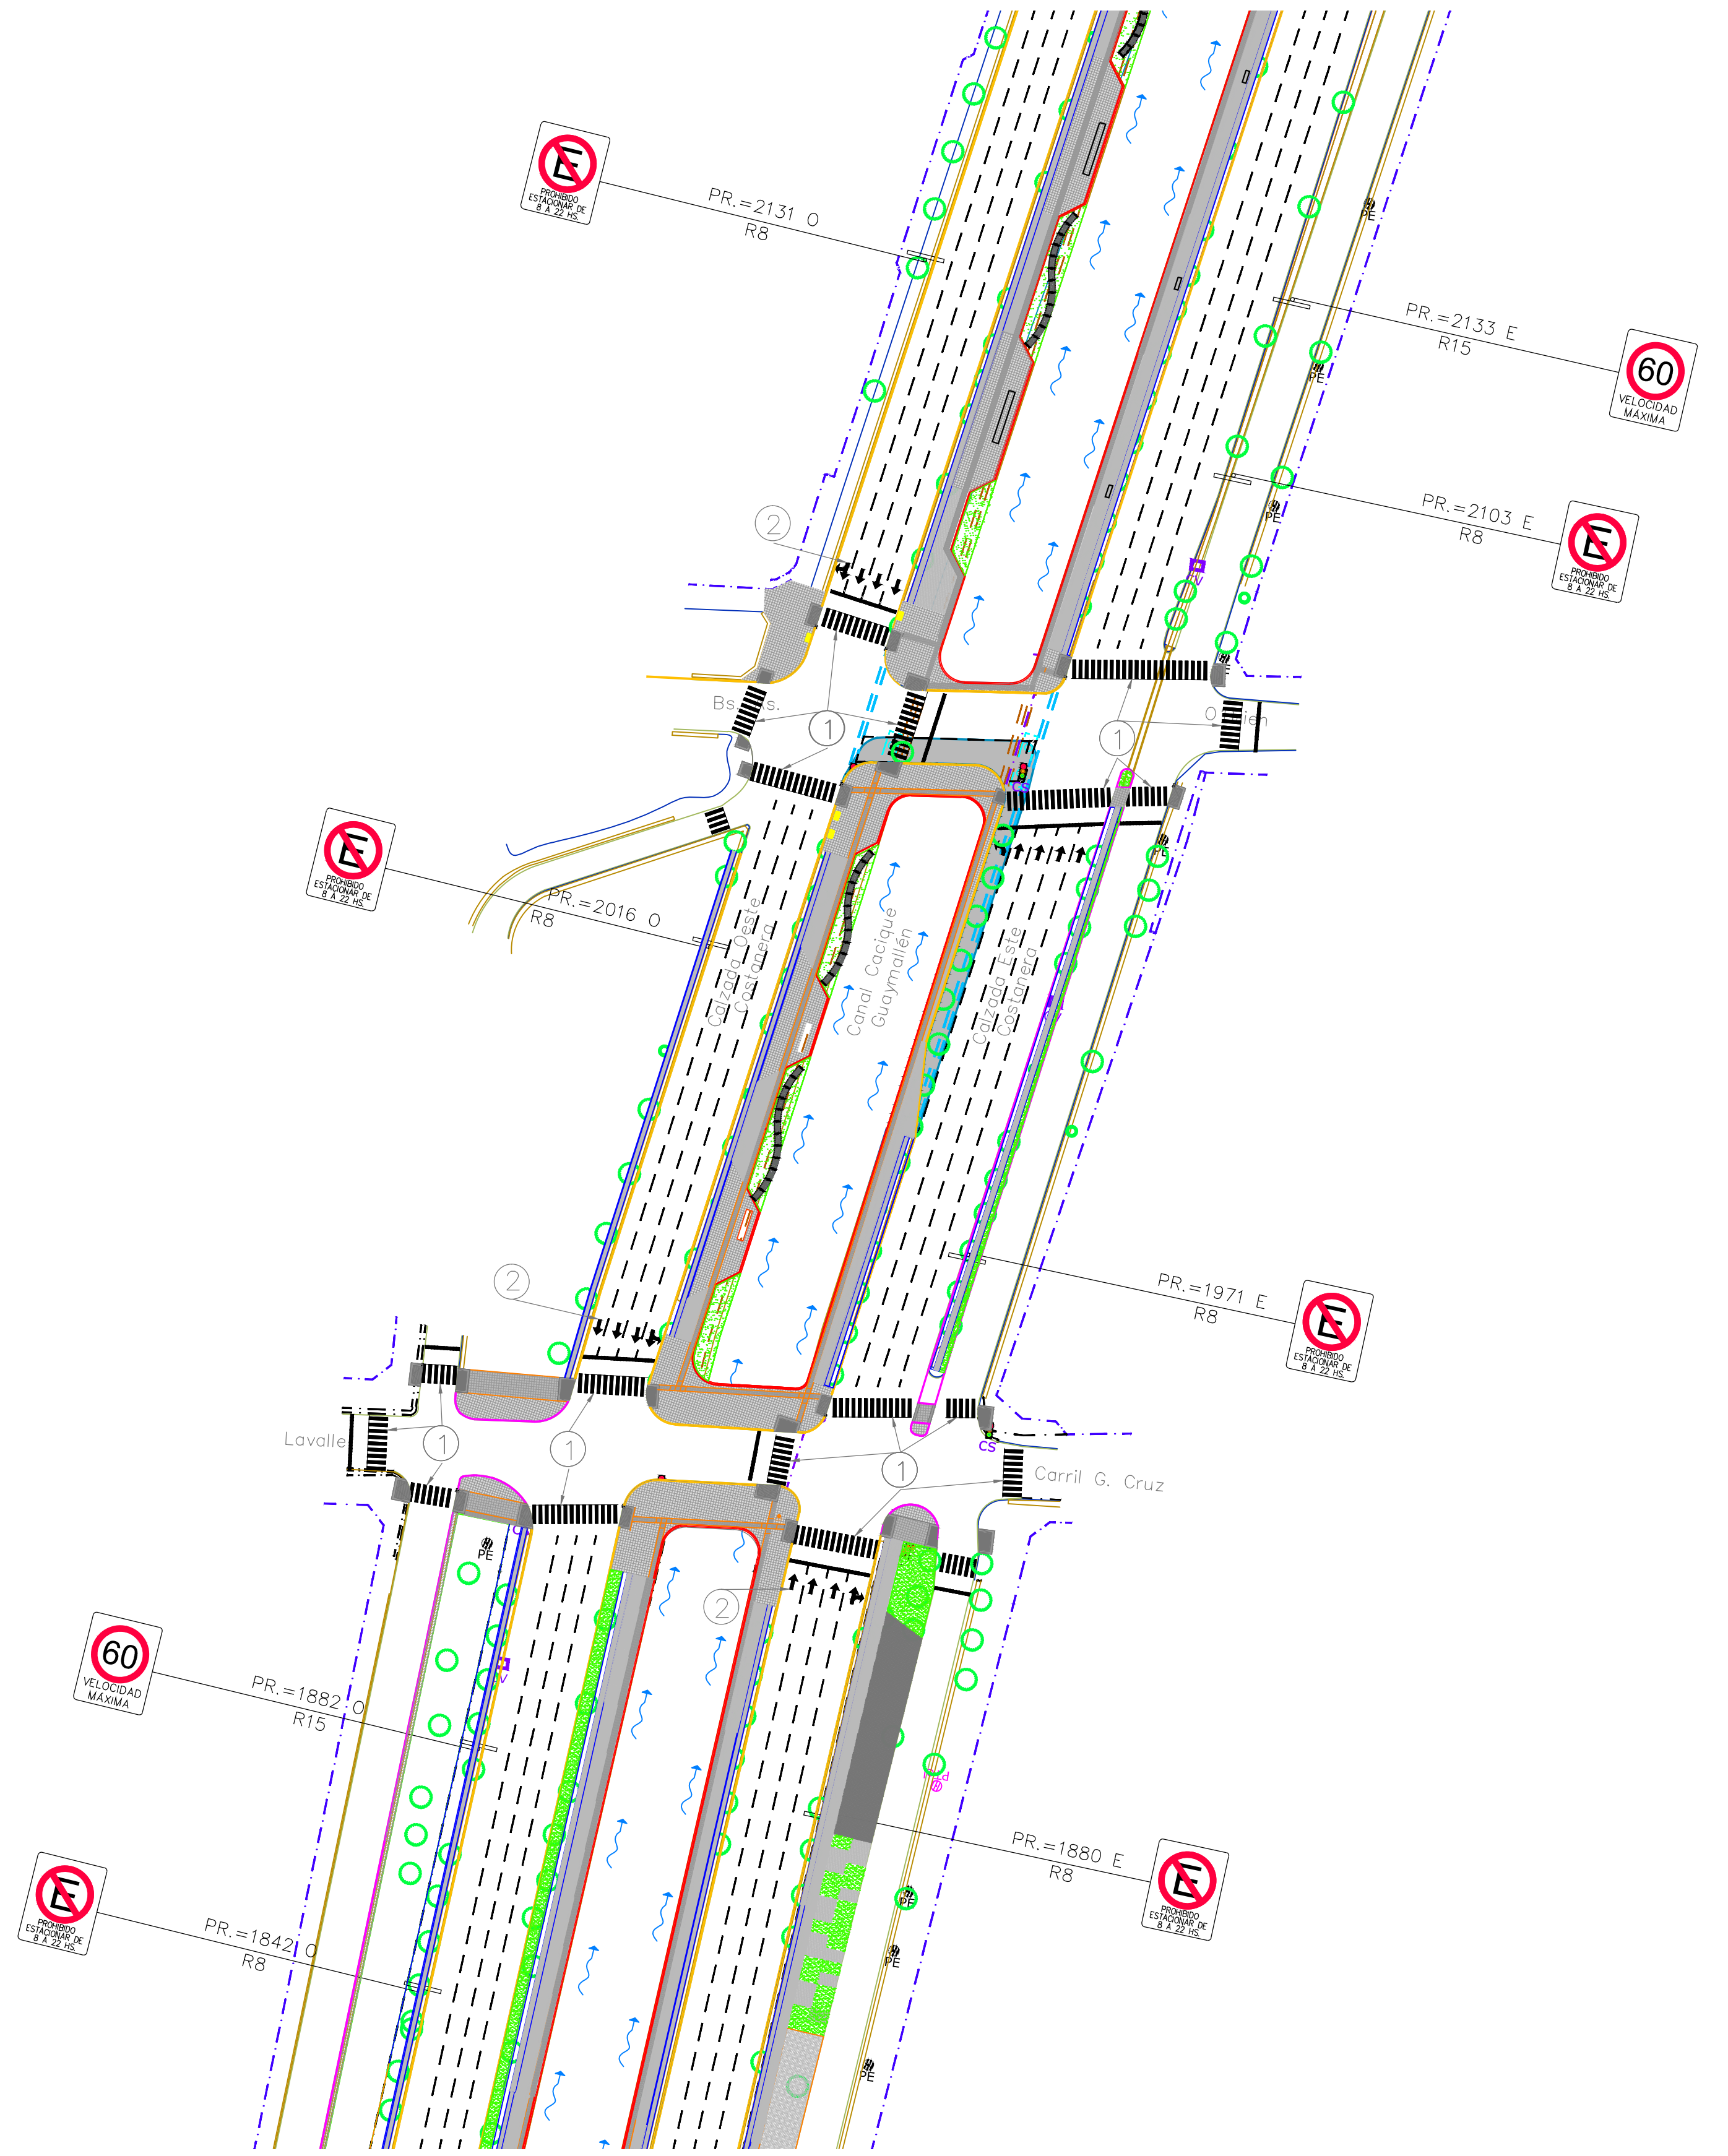


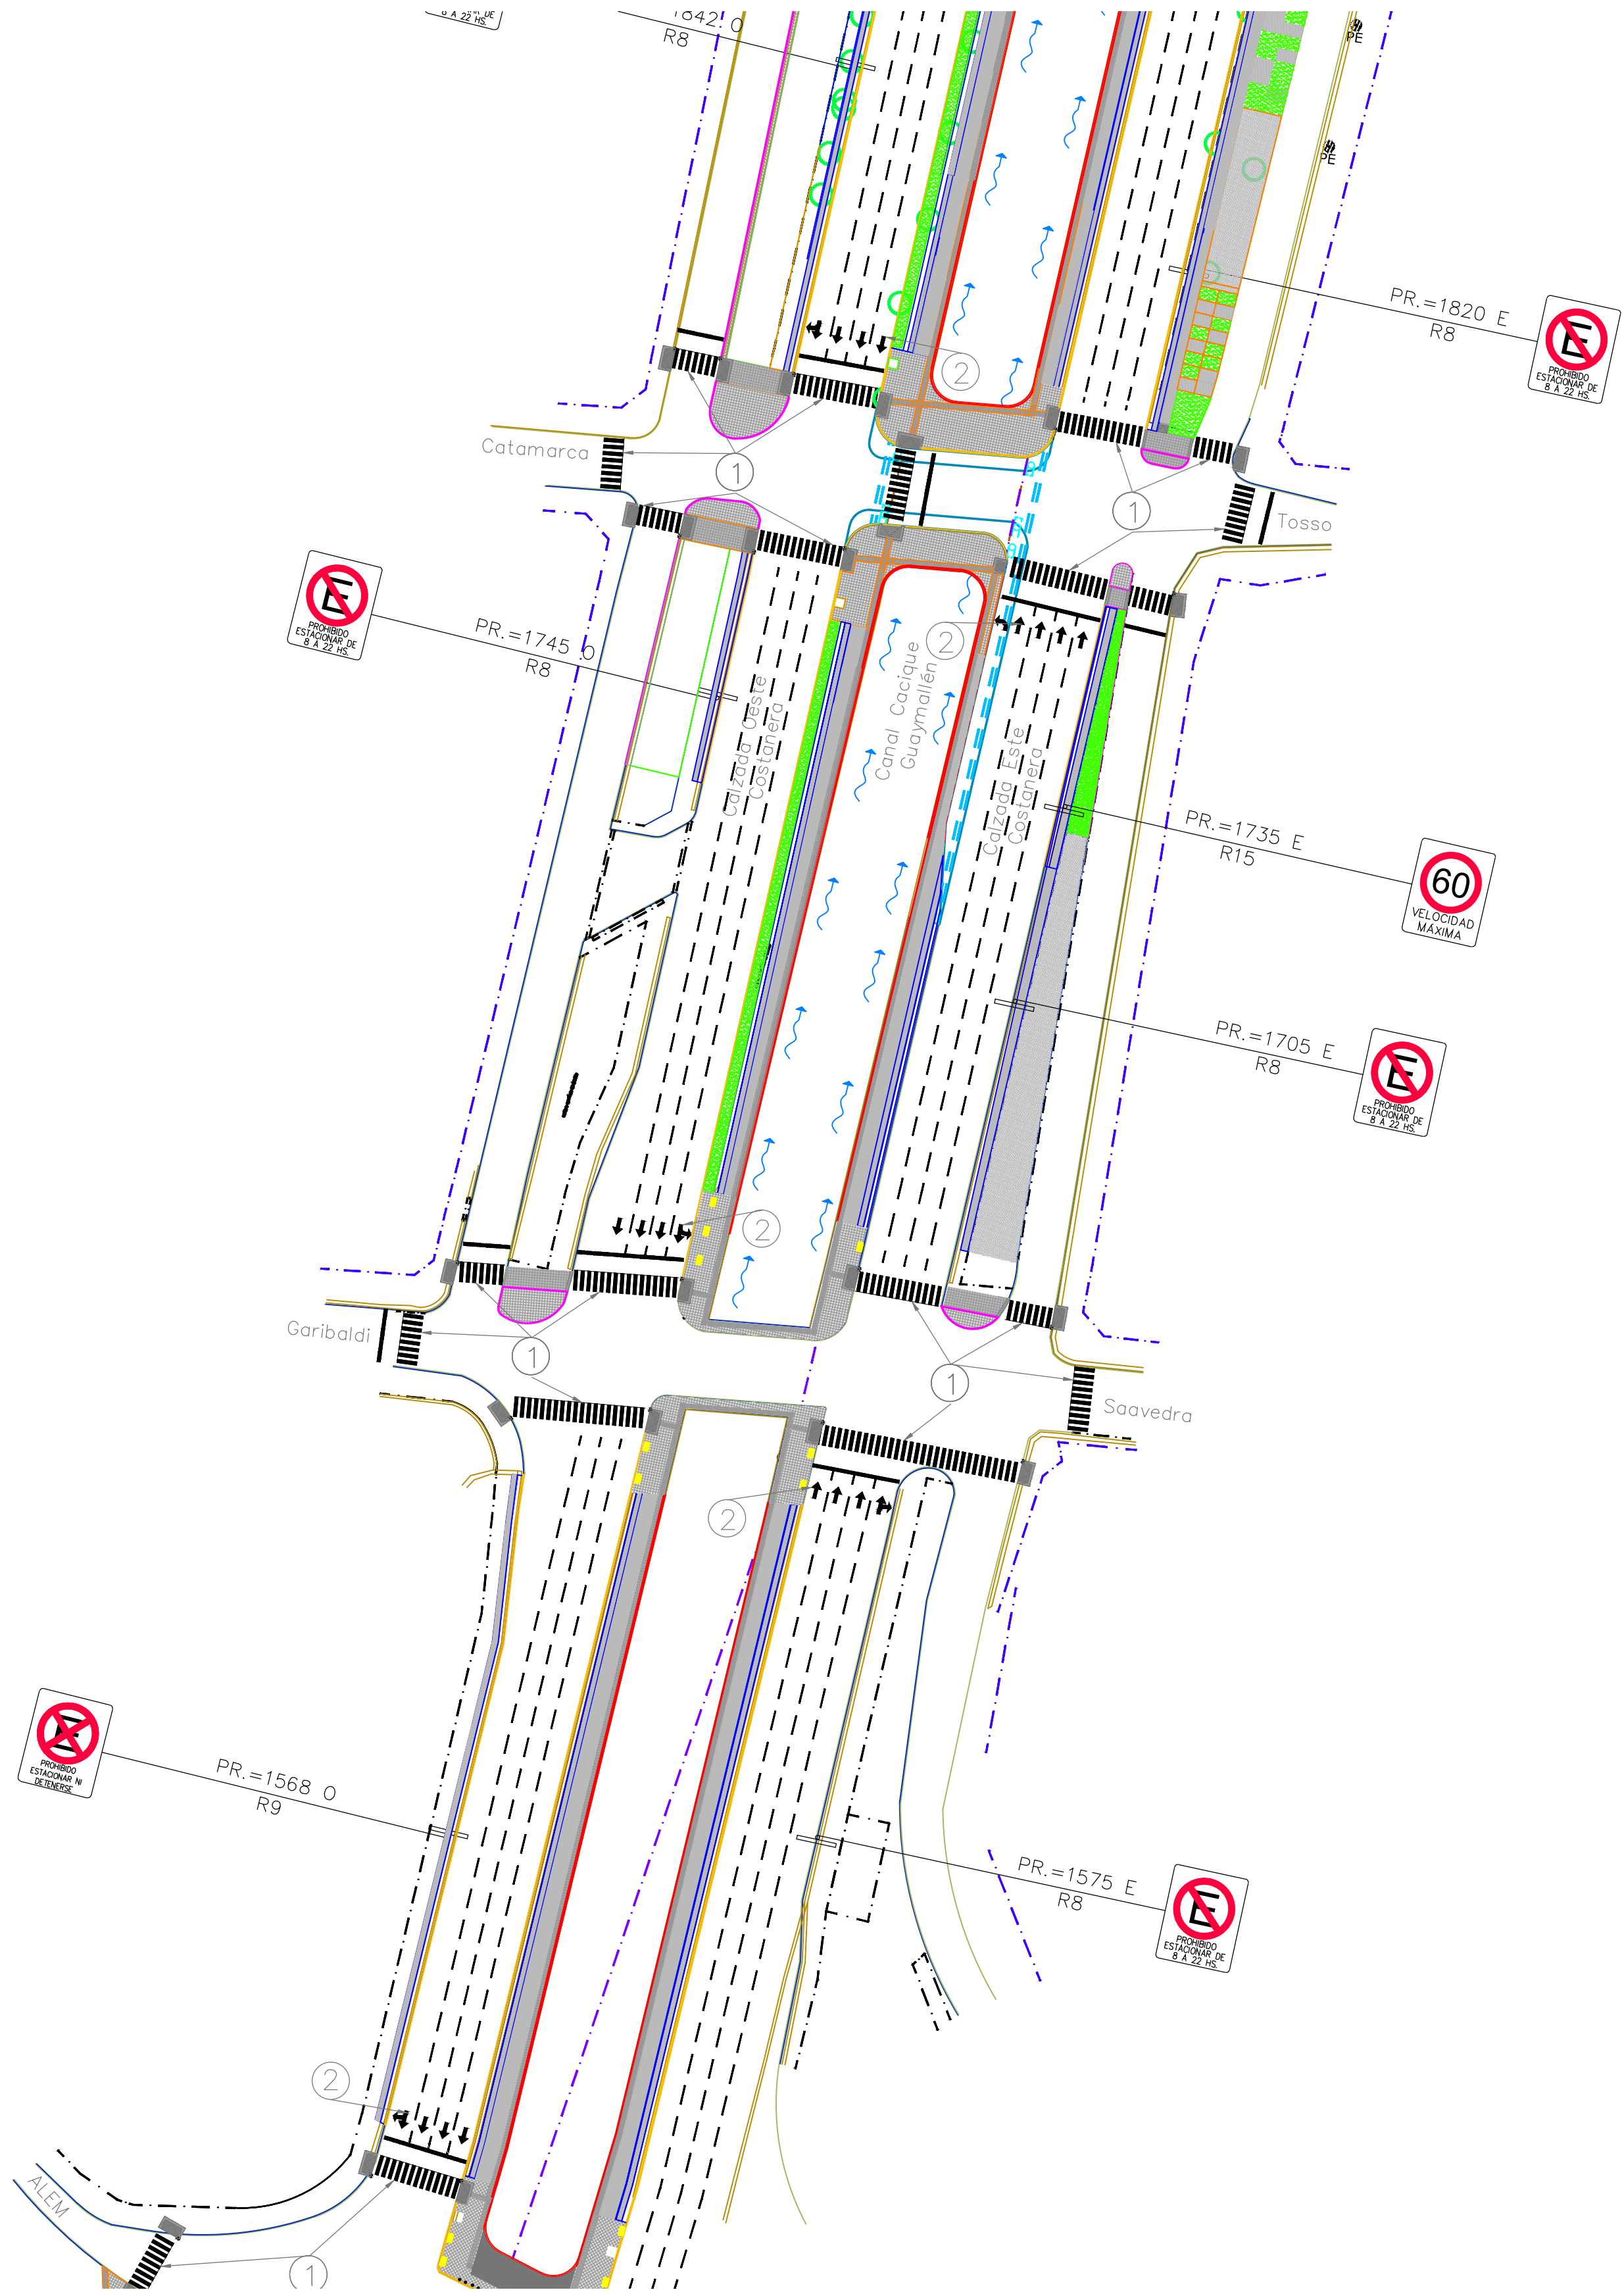

SIGNIFICADO DE LOS NUMEROS	①	PINTURA POR EXTRUCCÓN SEBREADO	②	FLECHAS PARA DÁRSENAS						ESCALAS	Planimetría		REFERENCIAS:					 DIRECCIÓN PROVINCIAL DE VIALIDAD MENDOZA	PLANO
										calculó		Proyectista	Director de Proyecto	Jefe dpto. E. y P.	Coord. Área Técnica	Administrador Arq. Oscar Sandes	Obra: Refuncionalización Av. Costanera		03 de 07
									preparó	Est. y Proy. DPV MENDOZA									
									proyectó										
									dibujó		Andrés Cannistraci								
								relevó		PROYECTO DE SEÑALIZACIÓN									