


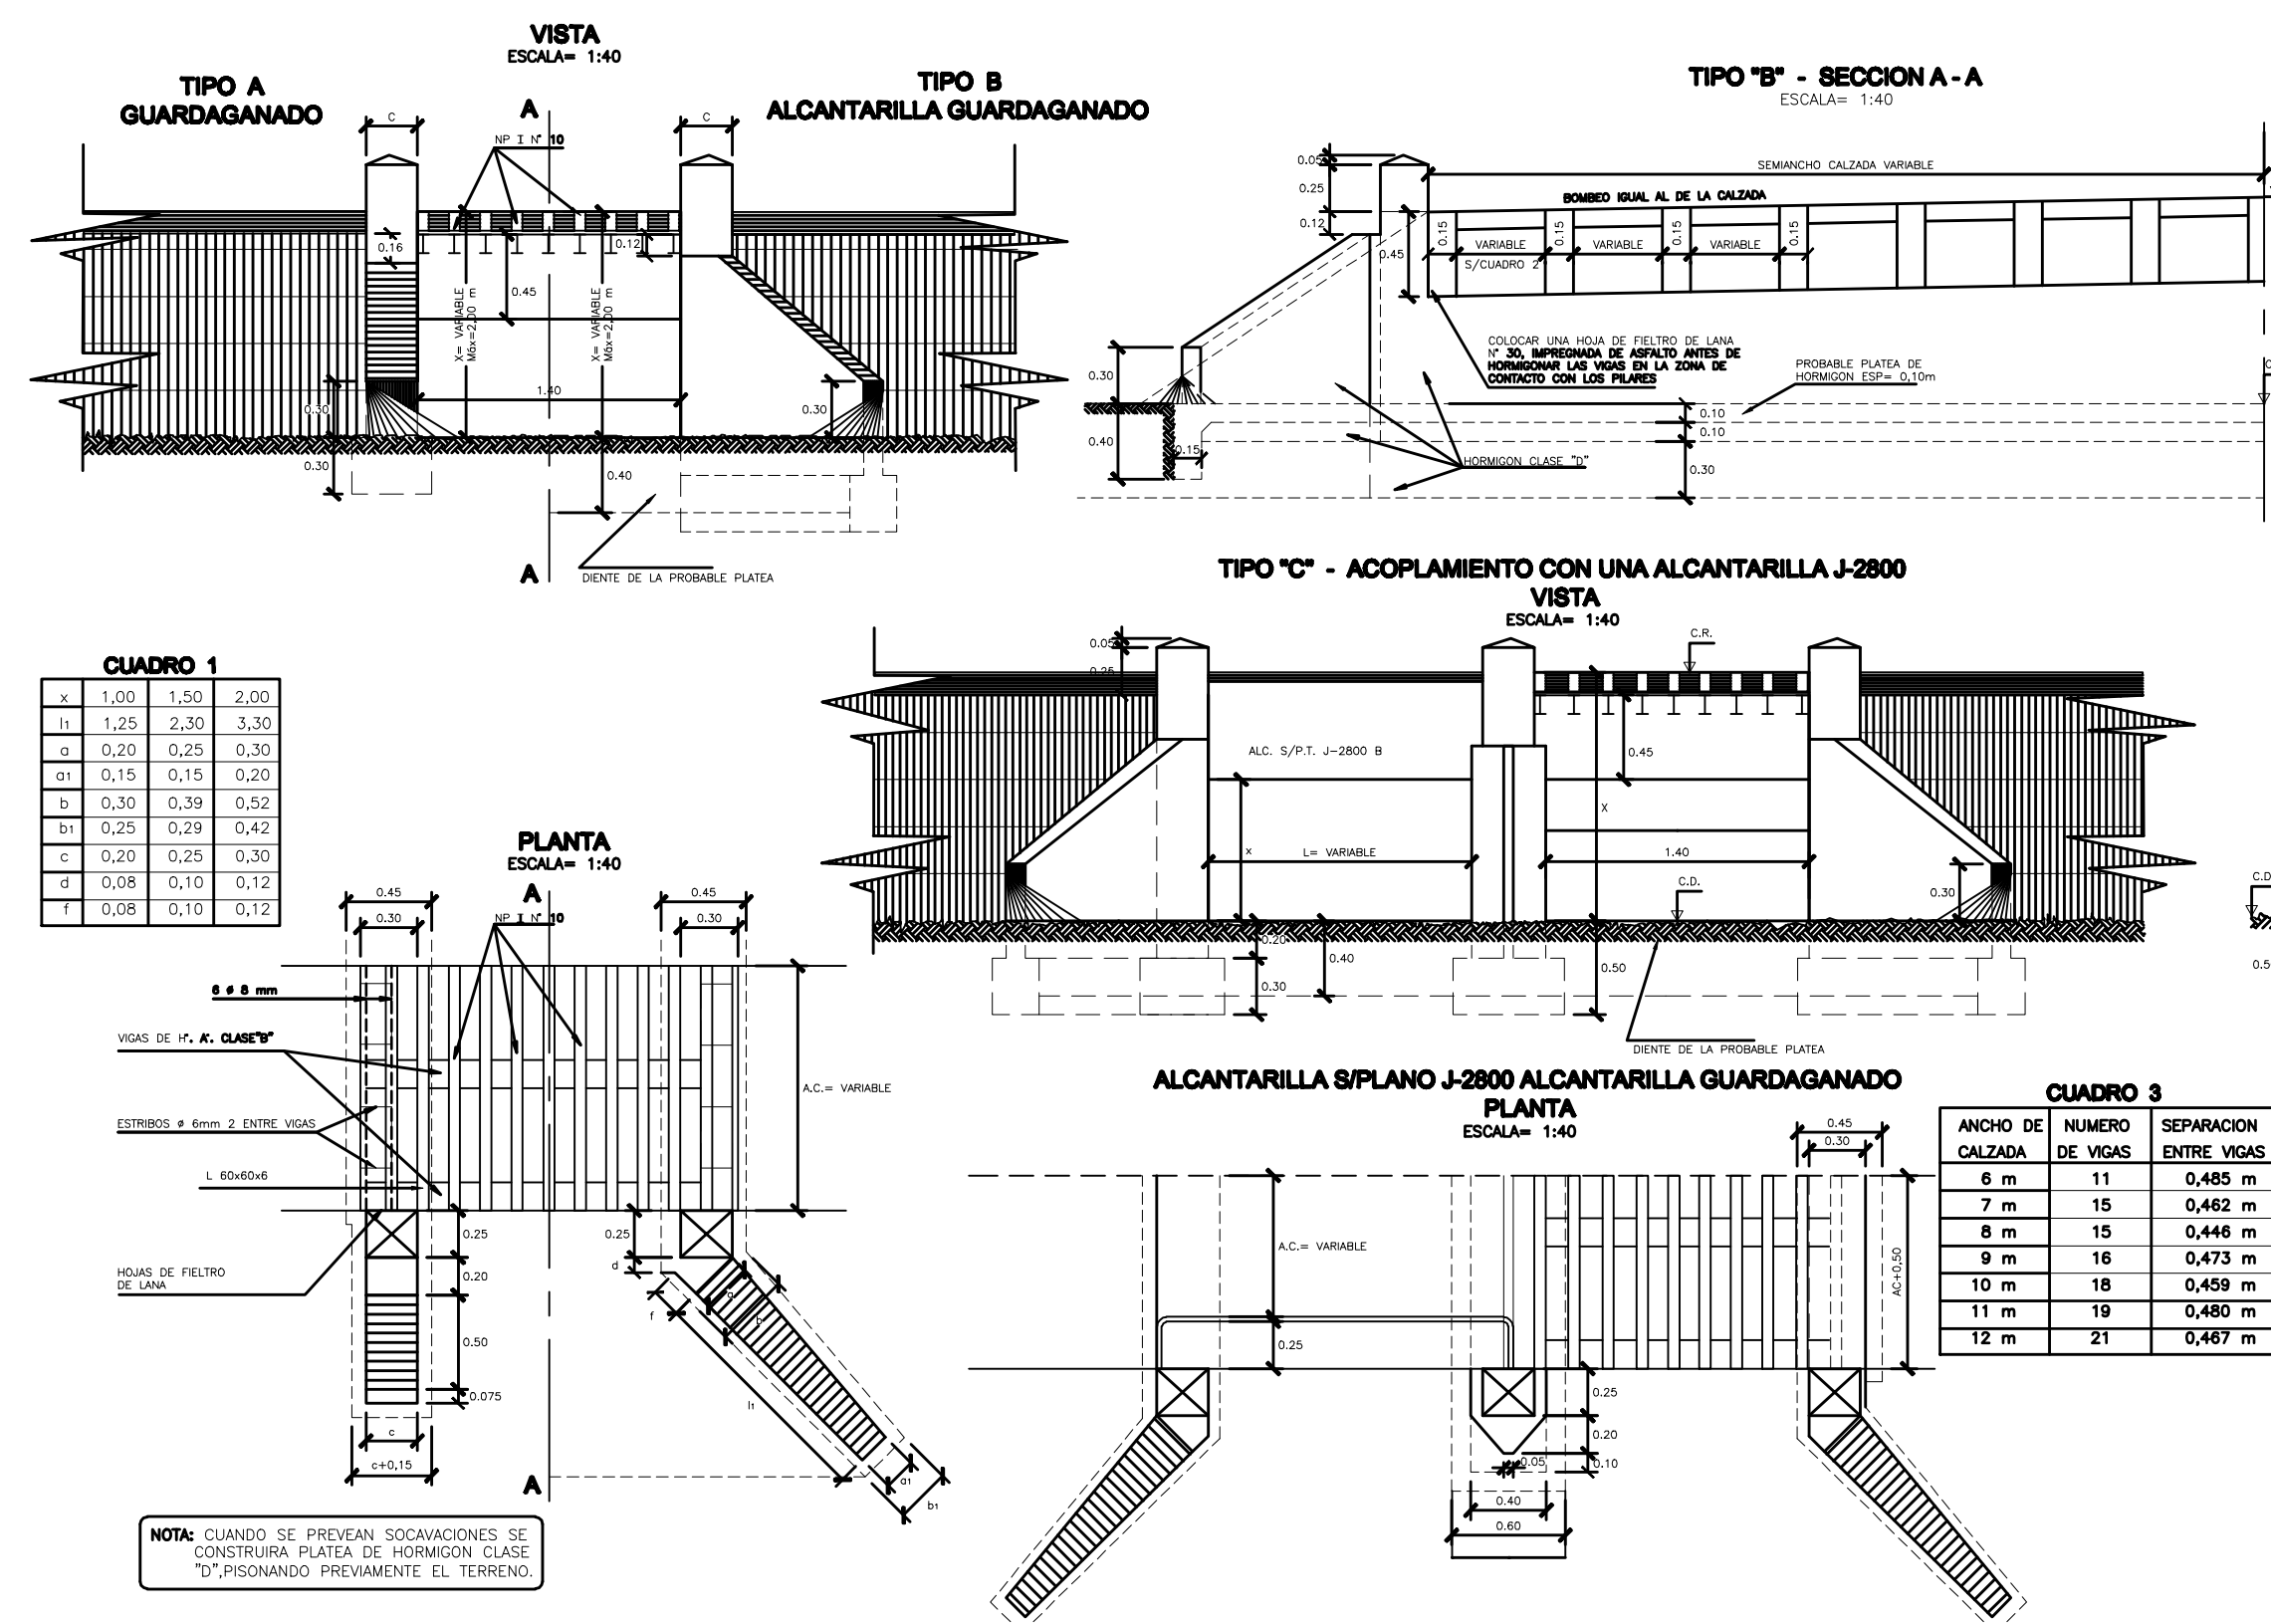

DATOS A PLEN EN LOS PROYECTOS
GUARDAGANADO 0-16680 Bis, A.C.=...m
ALCANTARILLA GUARDAGANADO 0-16680 Bis, A.C.=...m


INDICAR: 1)- 3, 6, 8
2)- CON 6 SIN
3)- LA ALTA DE LA J-2800
4)- USAR VALORES DE 1,00; 1,25; 1,50; 1,75; 2,00m

NOTAS:
1- CUANDO SE NECESITE UNA LUZ MAYOR DE 1,40 m SE ACOPLARA A LA ALCANTARILLA GUARDAGANADO UNA ALCANTARILLA DEL PLANO J-2800, MODIFICANDO:
a)- EL NUMERO DE VIGAS Y LA SEPARACION ENTRE ELAS SEGUN INDICA EL CUADRO 3.
b)- LA LONGITUD DE LAS VIGAS.
c)- LAS DIMENSIONES DE LOS MUROS DE ALA QUE SE TENDRAN IGUALES A LAS DEL PLANO J-2800.
d)- LA ALTA "H" DE LA ALCANTARILLA SERA ANTERIOR EN 0,20 m A LA "H".

2- LA CALZADA DE LA ALCANTARILLA Y LA PIRAMIDA DEL GUARDAGANADO DEBERAN IDENTIFICARSE CON EL PERI. LONGITUDINAL DE LA RANADA DEL CAMINO DONDE SE CONSTRUYA, EVITANDO TODA IRREGULARIDAD DE MODO QUE VAYA CONTINUANDO EN LA VIGAS.

MATERIALES PARA LAS VIGAS
HORMIGON CLASE "B" $\rho = 2400 \text{ kg/cm}^3$
ACERO $\rho = 7850 \text{ kg/cm}^3$ $\sigma_{yk} = 4200 \text{ kg/cm}^2$

SECCION EN EL EJE DE LA CALZADA
ESCALA= 1:40

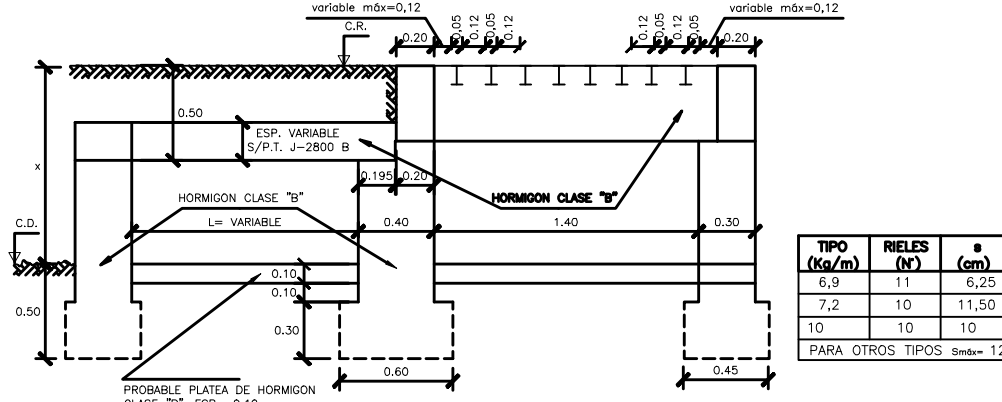


TIPO RIELES


PARA OTROS TIPOS, BARRA 12

VARIANTE UTILIZANDO RIELES DECAUVILLE DE ACUERDO A LAS ESPECIFICACIONES


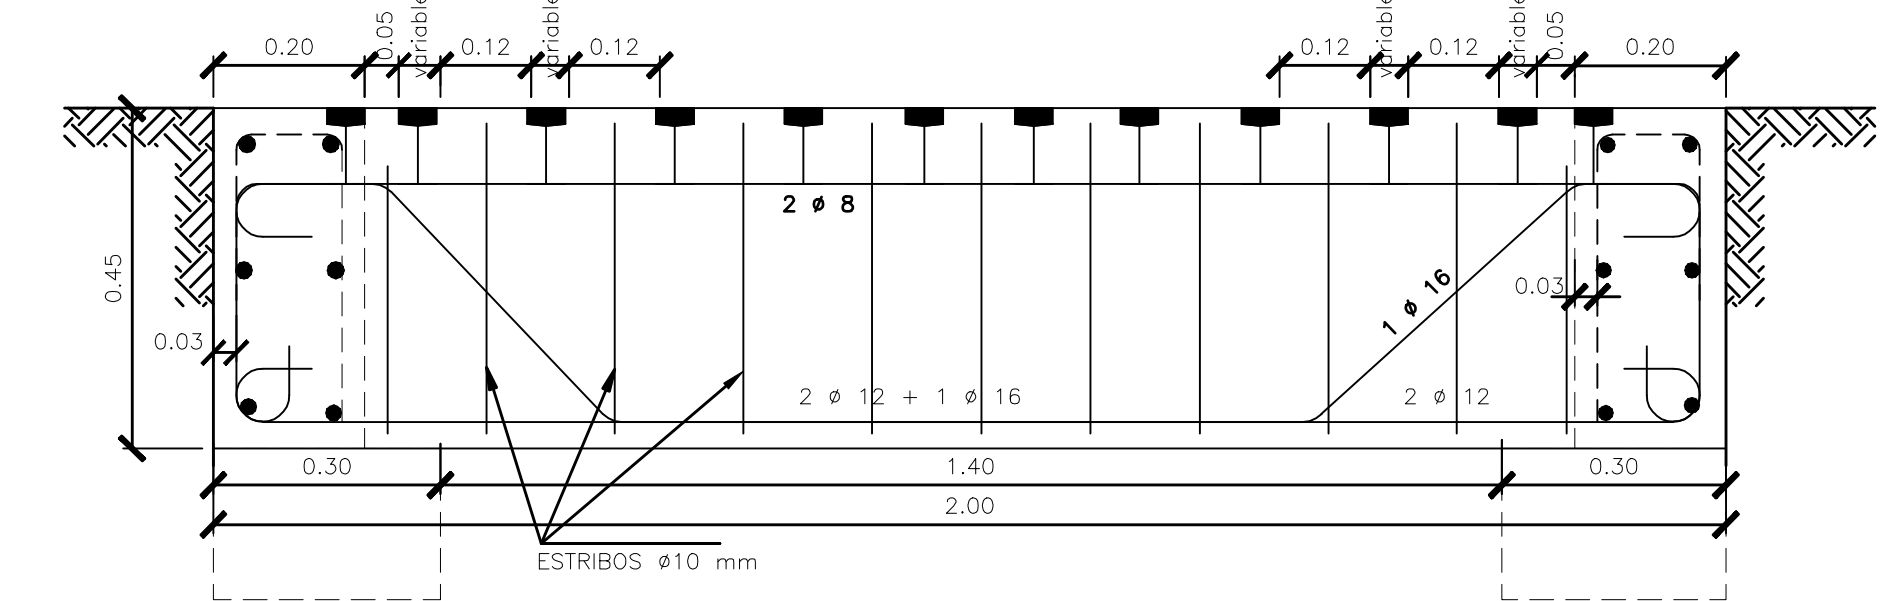


NOTA: LOS EMPALMES DE LOS RIELES DECAUVILLE SE HARAN ALTERNADAMENTE SOBRE LAS VIGAS POR MEDIO DE ECLISAS

CUADRO 2

ANCHO DE CALZADA	NUMERO DE VIGAS	SEPARACION ENTRE VIGAS
6 m	11	0,435 m
7 m	12	0,473 m
8 m	14	0,454 m
9 m	16	0,440 m
10 m	17	0,465 m
11 m	19	0,455 m
12 m	20	0,474 m

DETALLE DE LAS VIGAS
ESCALA= 1:10

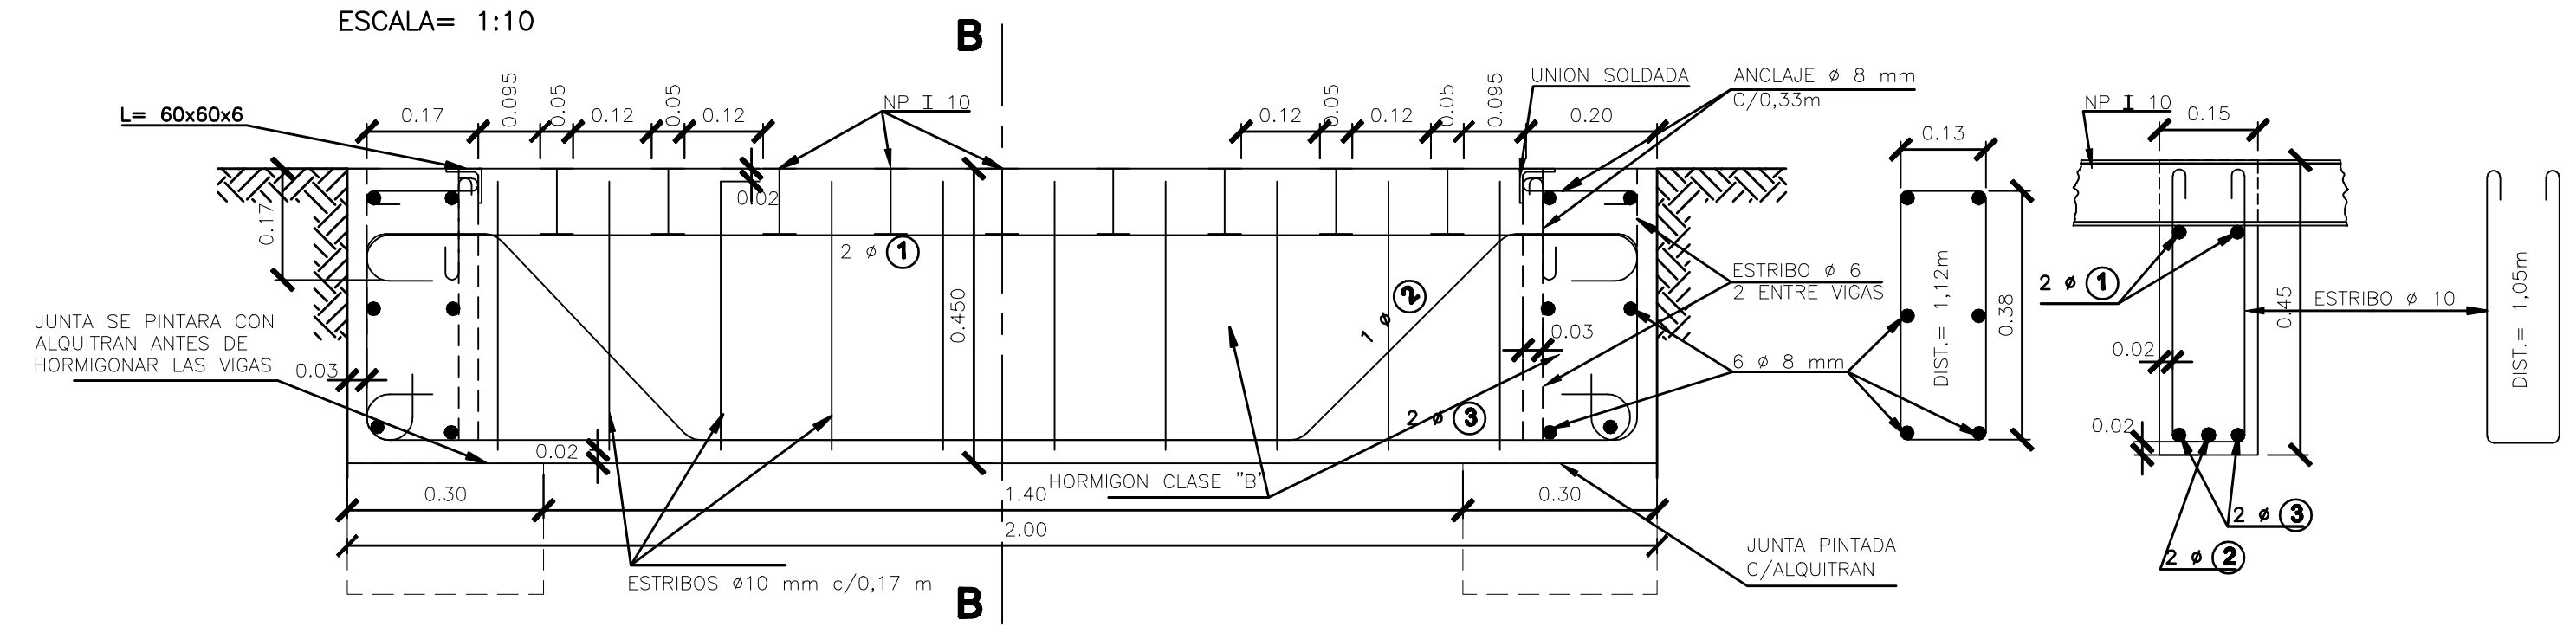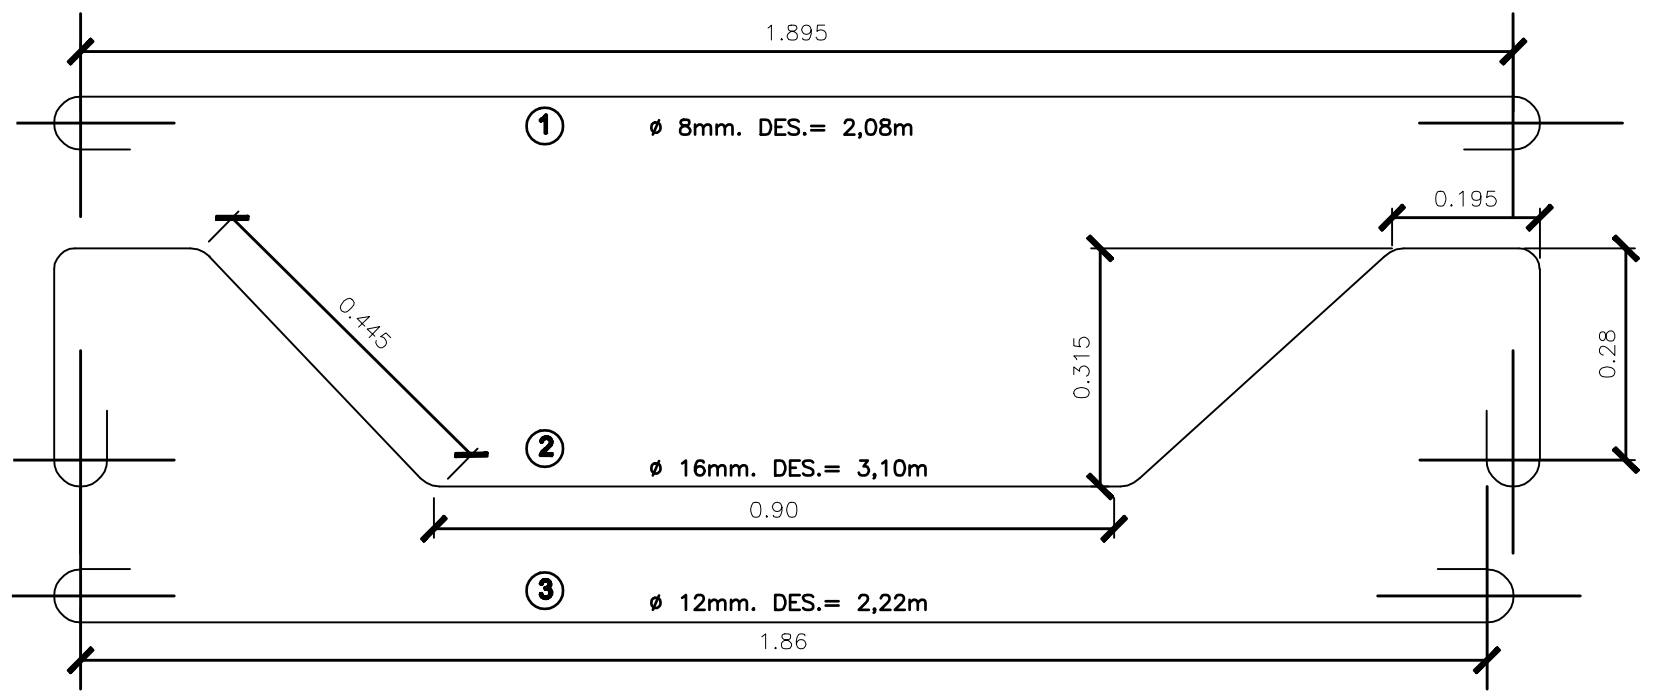

Es copia del Plano Tipo 0-16680 Bis-I de la DNV

			DIRECCION PROVINCIAL DE VIALIDAD - IICA - PROSAP			plano RP77 PA 001
topografía	Ing. Canales - Ing. Comensal	ARCHIVO		DPV Mendoza	IICA	
preparó	Ing. Carlos Merlo Roca	REVISIÓN	o			
proyectó	Ing. Carlos Merlo Roca	Fecha validez	01/06/2009			
dibujó	Ing. Carlos Merlo Roca	Apto para				
		Escala:	VARIAS	Ing. Enrique Soler		
OBRA: Obra básica y enripiado-Ruta Provincial N° 77 TRAMO: La Paz - Emp. RN N° 146 SECCIÓN: La Gloriosa - Emp. RN N° 146 DEPARTAMENTOS DE LA PAZ Y SAN RAFAEL PLANO TIPO - Guardaganados						