


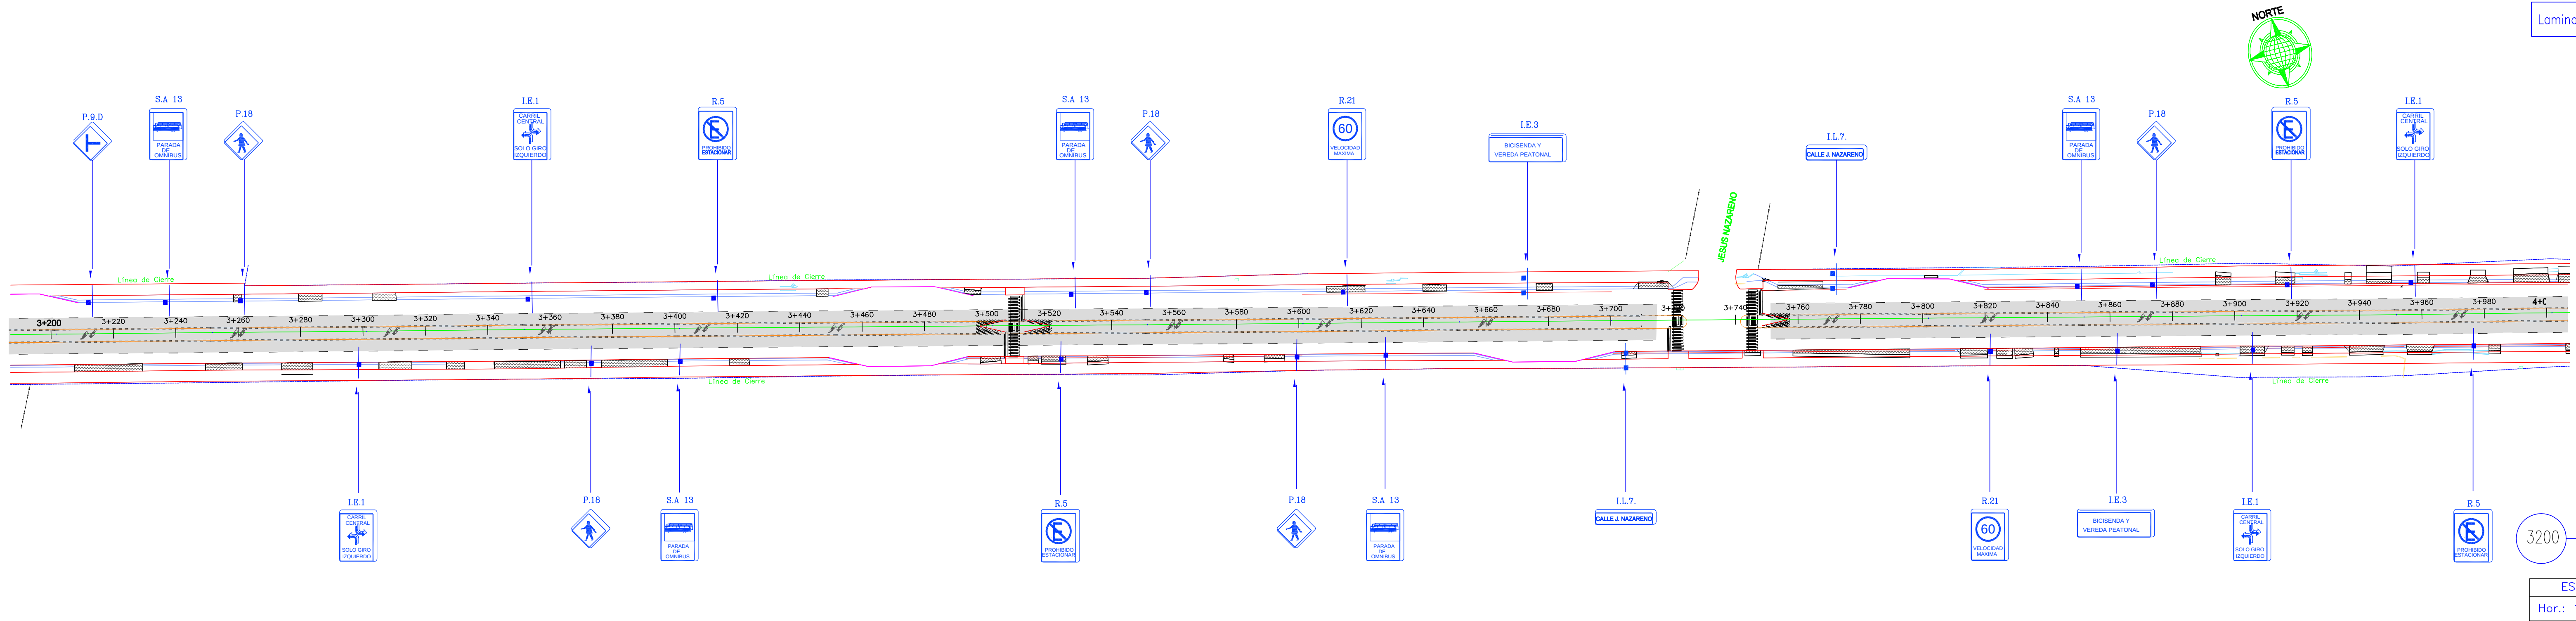

DIRECCION PROVINCIAL DE VIALIDAD					
MENDOZA					
PROGRAMA DE SERVICIOS BASICOS MUNICIPALES – BIRF					
GOBIERNO DE MENDOZA					
OBRA: REFUNCIONALIZACIÓN CARRIL RODRIGUEZ PEÑA					
TRAMO: CALLE VENEZUELA - CARRIL MAZA					
DPTOS:GODOY CRUZ - MAIPÚ					
DEMARCACIÓN Y SEÑALIZACIÓN					
estudio	Topógrafo Andrés Tello	Proyectista	Jefe Dpto. Est. y Proy.	Gerente Técnico	Administrador
calculo					
preparado	Ing. M. Cecilia Masetti				
proy Señal	Ing. M. Cecilia Masetti				
dibujo	Ing. M. Cecilia Masetti Marcelo Marín	Ing. M. Cecilia Masetti	Ing. Pedro Royo	Ing. Raúl Barbera	Ing. Enrique Soler