


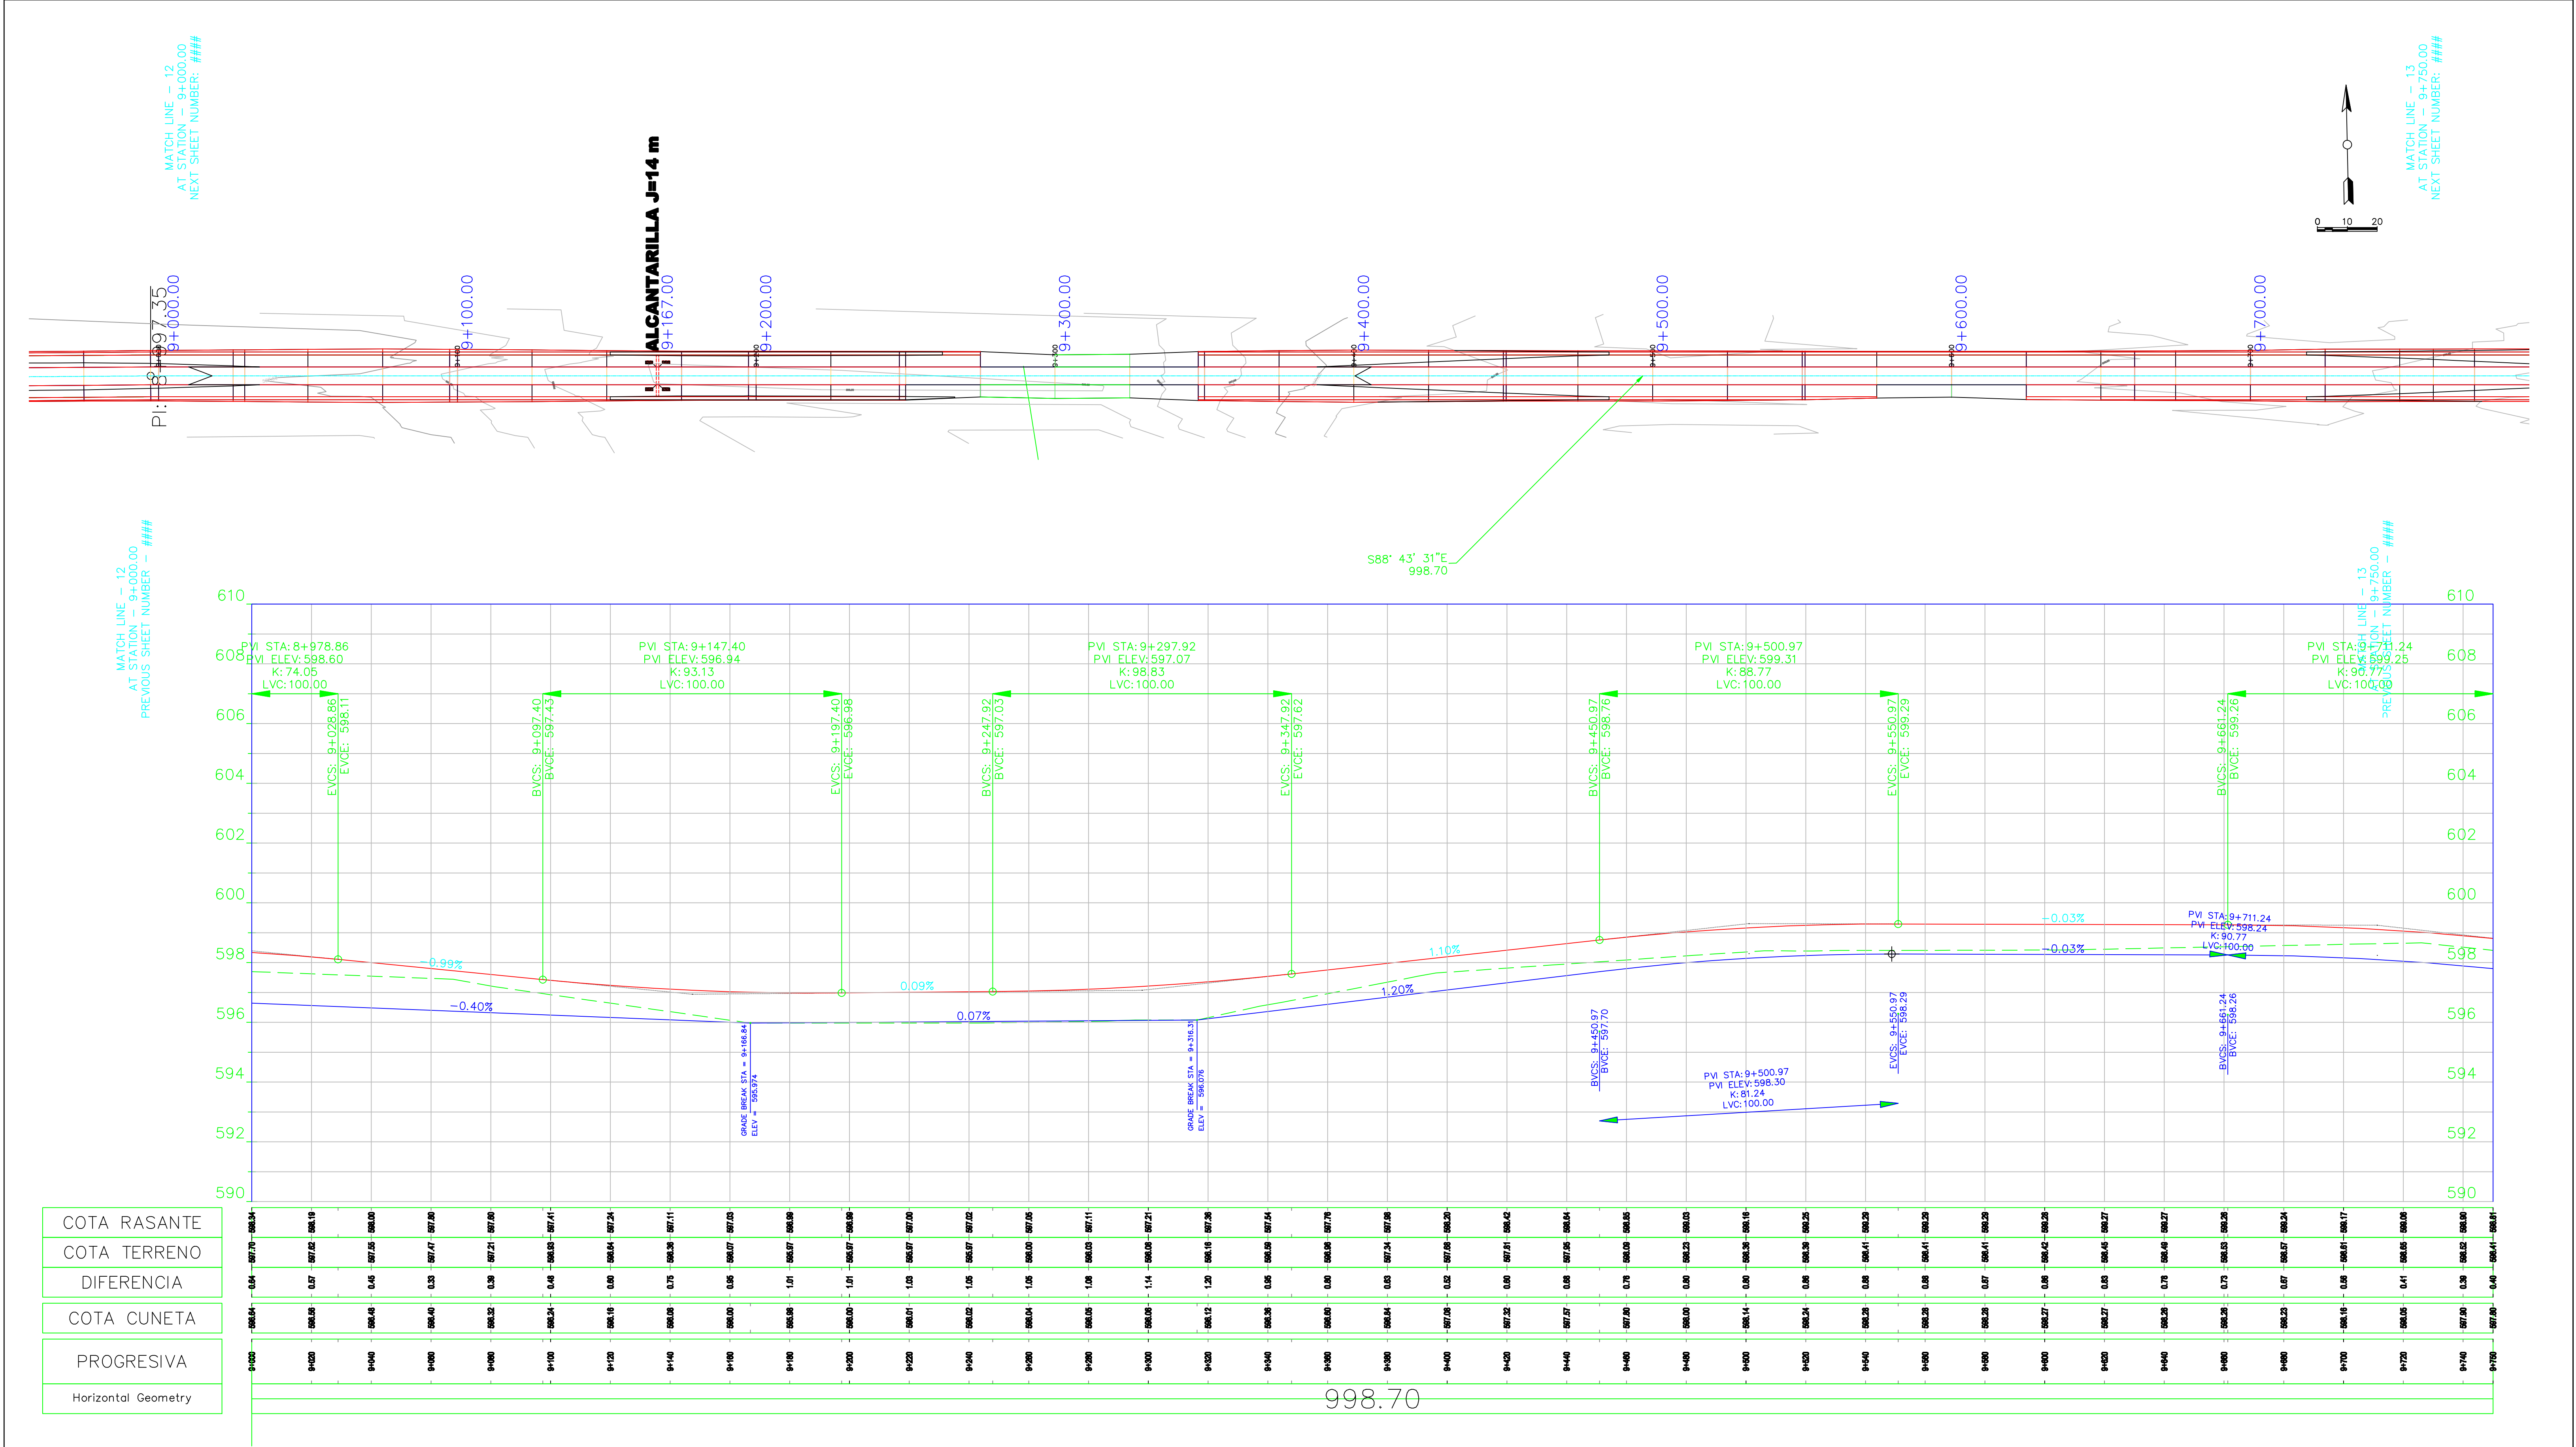

PROGRESIVA 9+000 a 9+750

General Notes																			
SIGNIFICADO DE LOS NUMEROS	1	2	3	4	5	6									DIRECCION PROVINCIAL DE VALIDAD – IICA – PROSAP		plano		
	7	8	9	10	11	12	topografía	Ing. Canales – Ing. Gonsoro	ARCHIVO			DPV Mendoza	IICA	PROSAP	OBRA: Obra básica y enripiado–Calle Talavera TRAMO: RP N° 41 (Carril Chimbás) – RP153 SECCIÓN: RP N°41 – RP N°153 DEPARTAMENTOS DE SAN MARTÍN Y LAVALLE				
							preparó	Ing. Carlos Merlo Roca	REVISIÓN	o									
							proyectó	Ing. Carlos Merlo Roca	Fecha validez	01/06/2009									
	13	14	15	16	17	18	dibujó	Ing. Carlos Merlo Roca	Apto para	LICITACIÓN		Ing. Enrique Soler			PLANIALTIMETRIA				
								Escala:	plan 1:1000 alt 1:1000 H :100 V										