


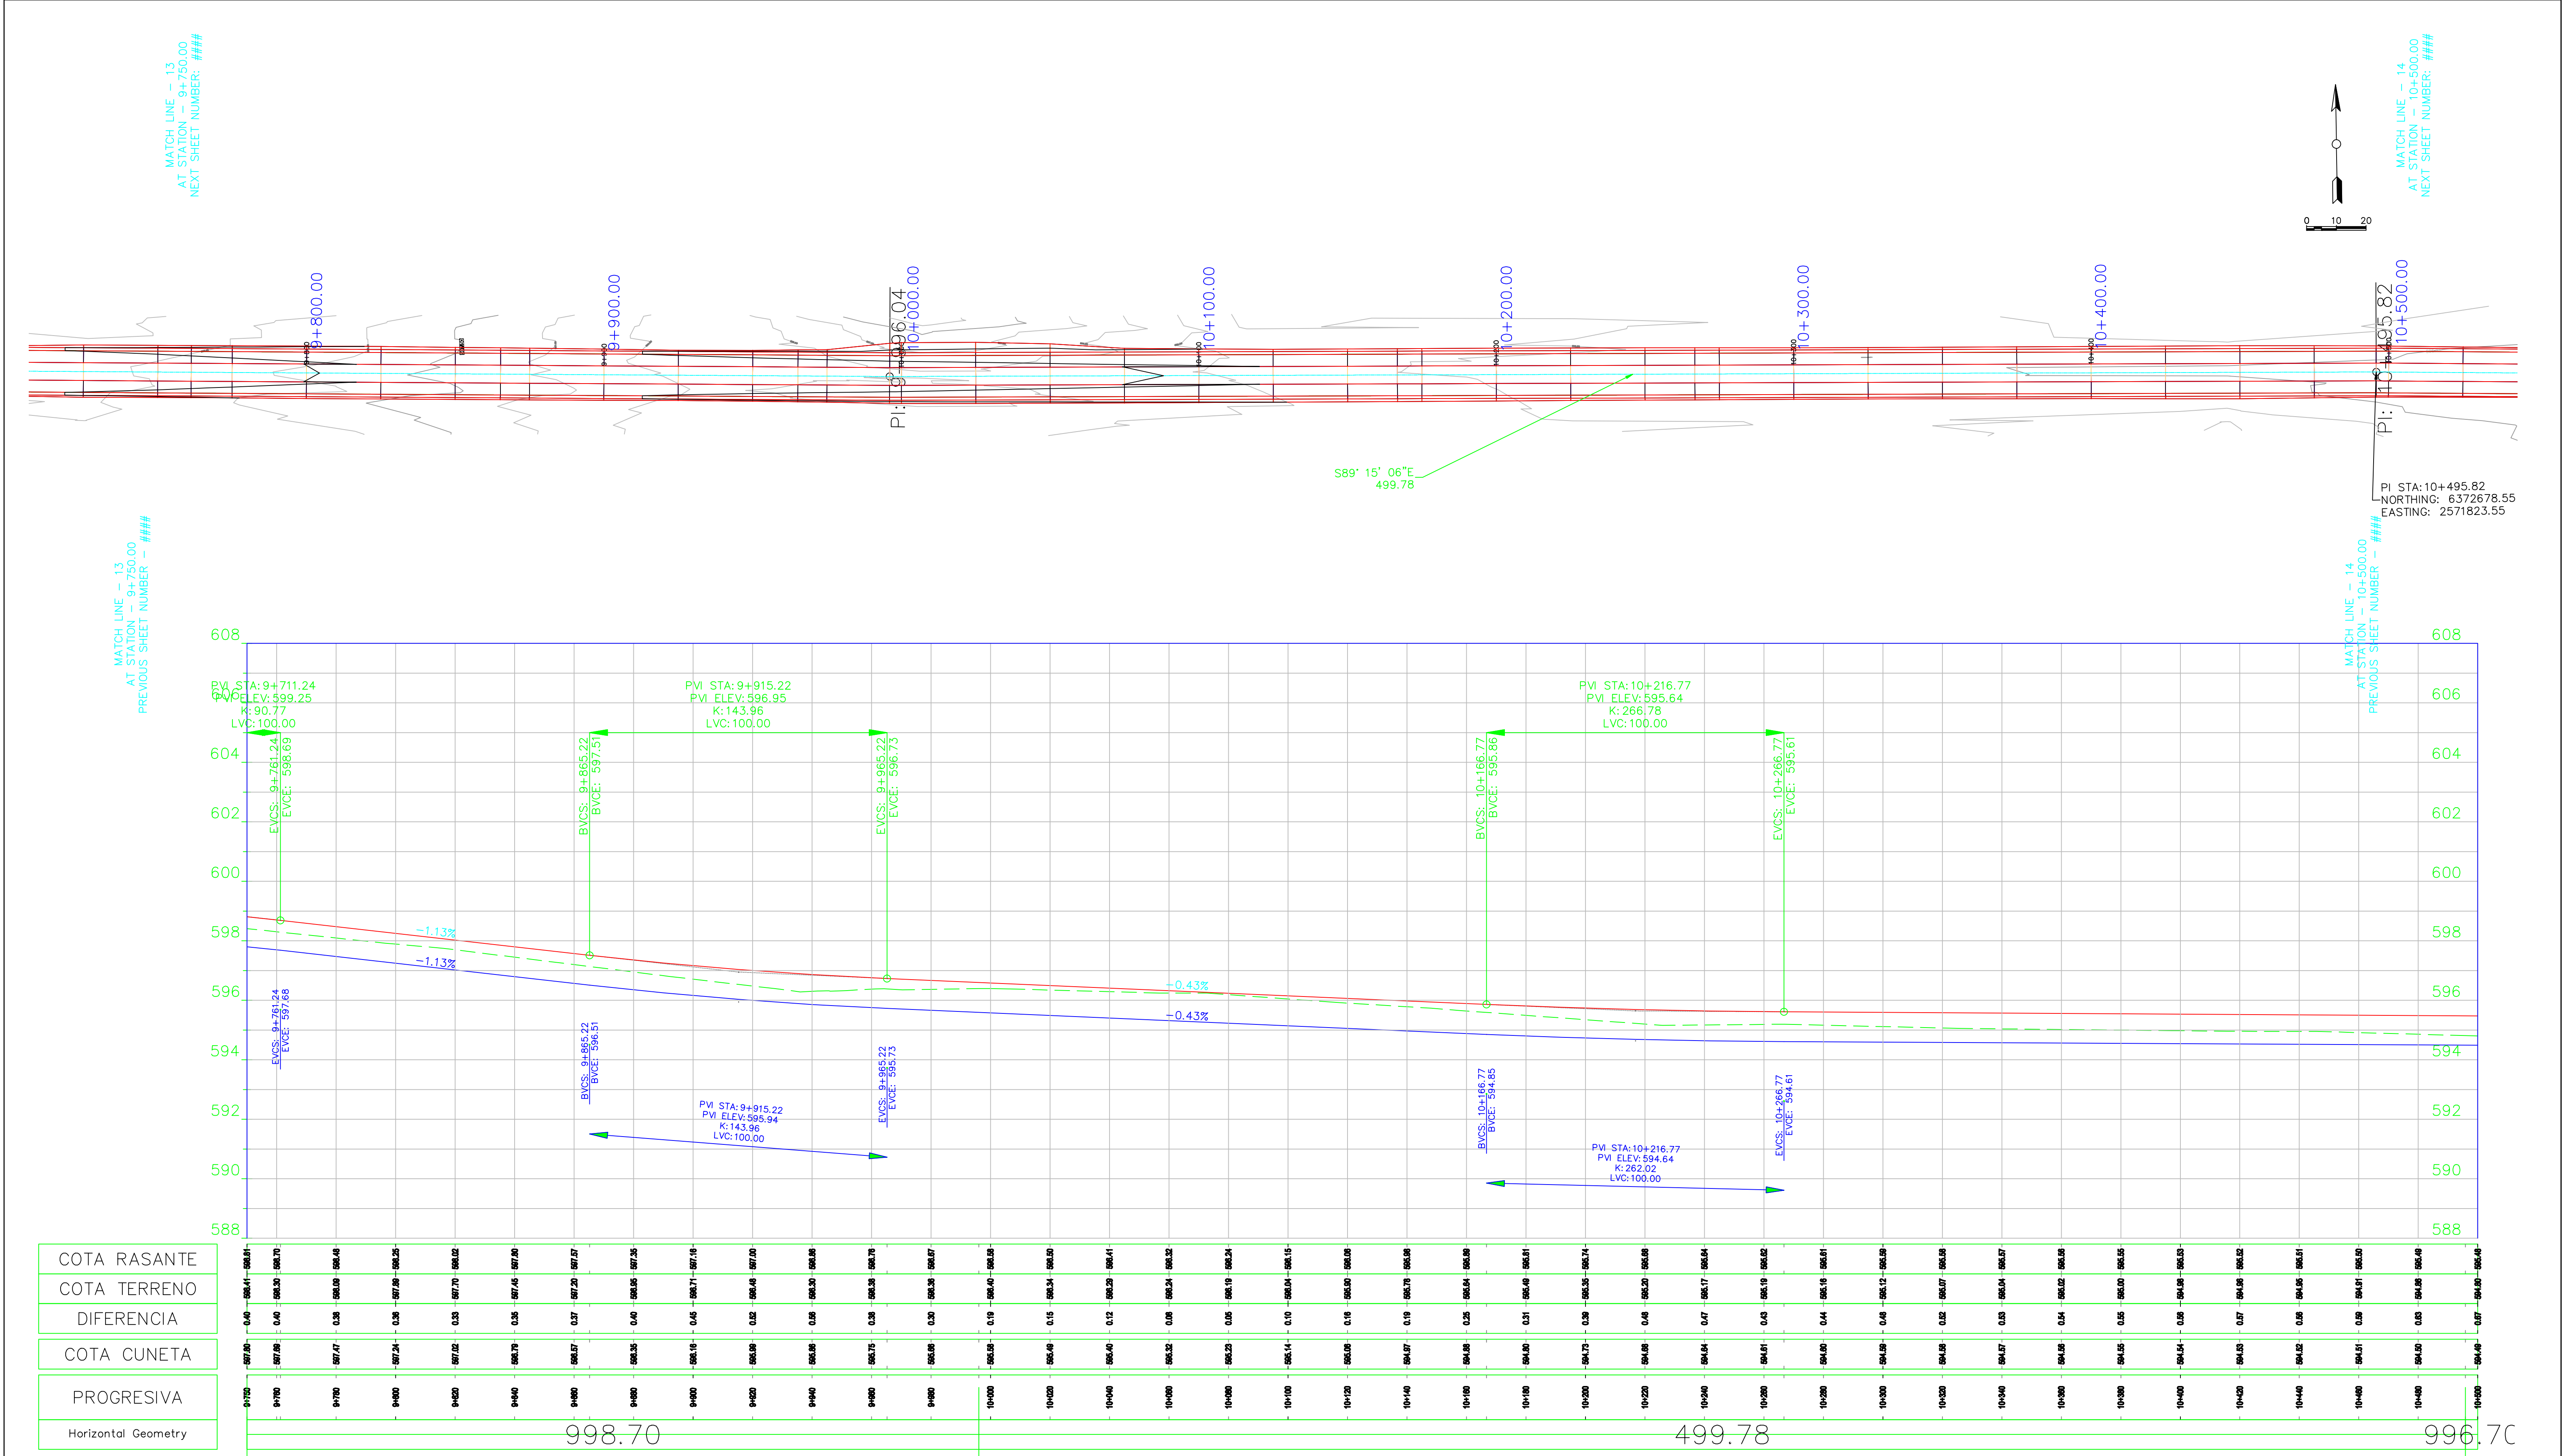

PROGRESIVA 9+750 a 10+500

SIGNIFICADO DE LOS NUMEROS	1	2	3	4	5	6					DIRECCION PROVINCIAL DE VALIDAD – IICA – PROSAP		plano CT PA 0014	
	7	8	9	10	11	12	topografía	Ing. Canales – Ing. Gomensoro	ARCHIVO		DPV Mendoza	IICA	PROSAP	OBRA: Obra básica y enripiado–Calle Talavera TRAMO: RP N° 41 (Carril Chimbás) – RP153 SECCIÓN: RP N°41 – RP N°153 DEPARTAMENTOS DE SAN MARTÍN Y LAVALLE
	13	14	15	16	17	18	preparó	Ing. Carlos Merlo Roca	REVISIÓN	o				
							proyectó	Ing. Carlos Merlo Roca	Fecha validez	01/06/2009				
							dibujó	Ing. Carlos Merlo Roca	Apto para	LICITACIÓN				
								Escala:	plan 1:1000 alt 1:1000 H :100 V	Ing. Enrique Soler			PLANIALTIMETRIA	