
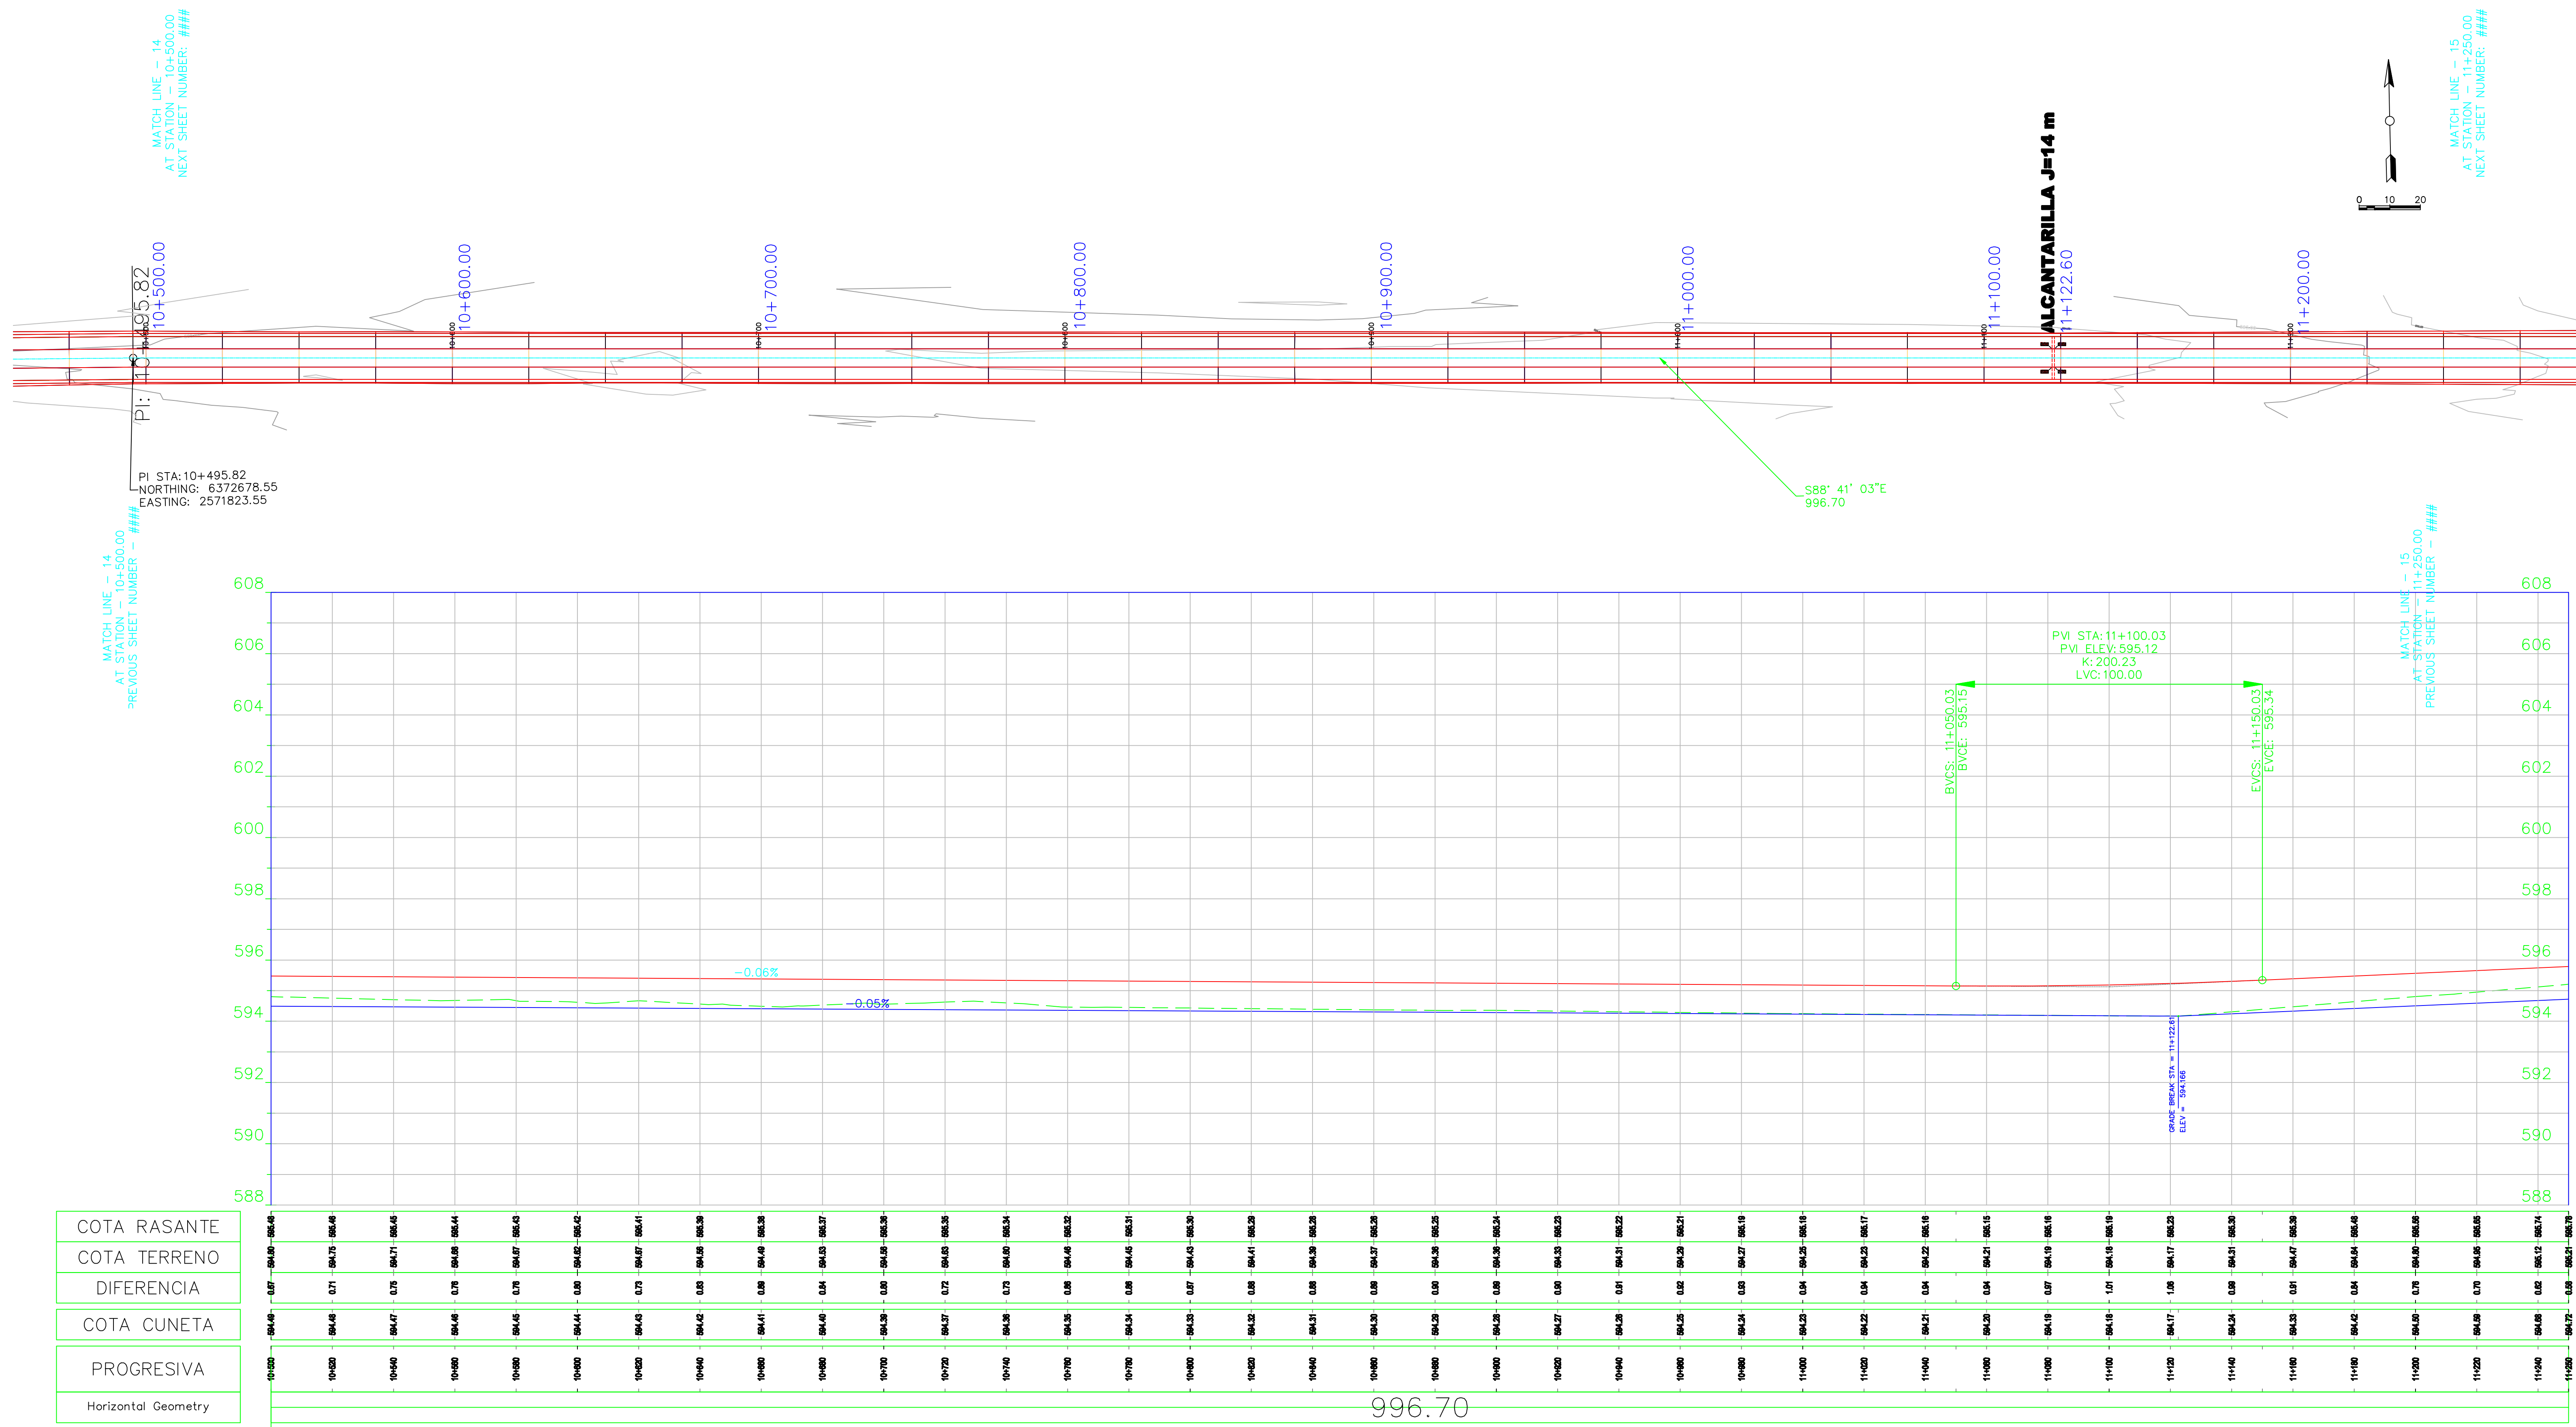
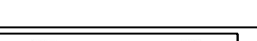


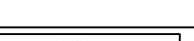

PROGRESIVA 10+500 a 11+250

General Notes															
SIGNIFICADO DE LOS NUMEROS	1	2	3	4	5	6	   						DIRECCION PROVINCIAL DE VIALIDAD – IICA – PROSAP		plano CT PA 0015
	7	8	9	10	11	12	topografía	Ing. Canales – Ing. Comensoro	ARCHIVO		DPV Mendoza	IICA	PROSAP	OBRA: Obra básica y enripiado–Calle Talavera TRAMO: RP N° 41 (Carril Chimbass) – RP153 SECCIÓN: RP N°41 – RP N°153 DEPARTAMENTOS DE SAN MARTÍN Y LAVALLE	
							preparó	Ing. Carlos Merlo Roca	REVISIÓN	o					
							proyectó	Ing. Carlos Merlo Roca	Fecha validez	01/06/2009					
							dibujó	Ing. Carlos Merlo Roca	Apto para	LICITACIÓN					
13	14	15	16	17	18			Escala:	plan 1:1000 alt 1:1000 H :100 V	Ing. Enrique Soler			PLANIALTIMETRIA		