


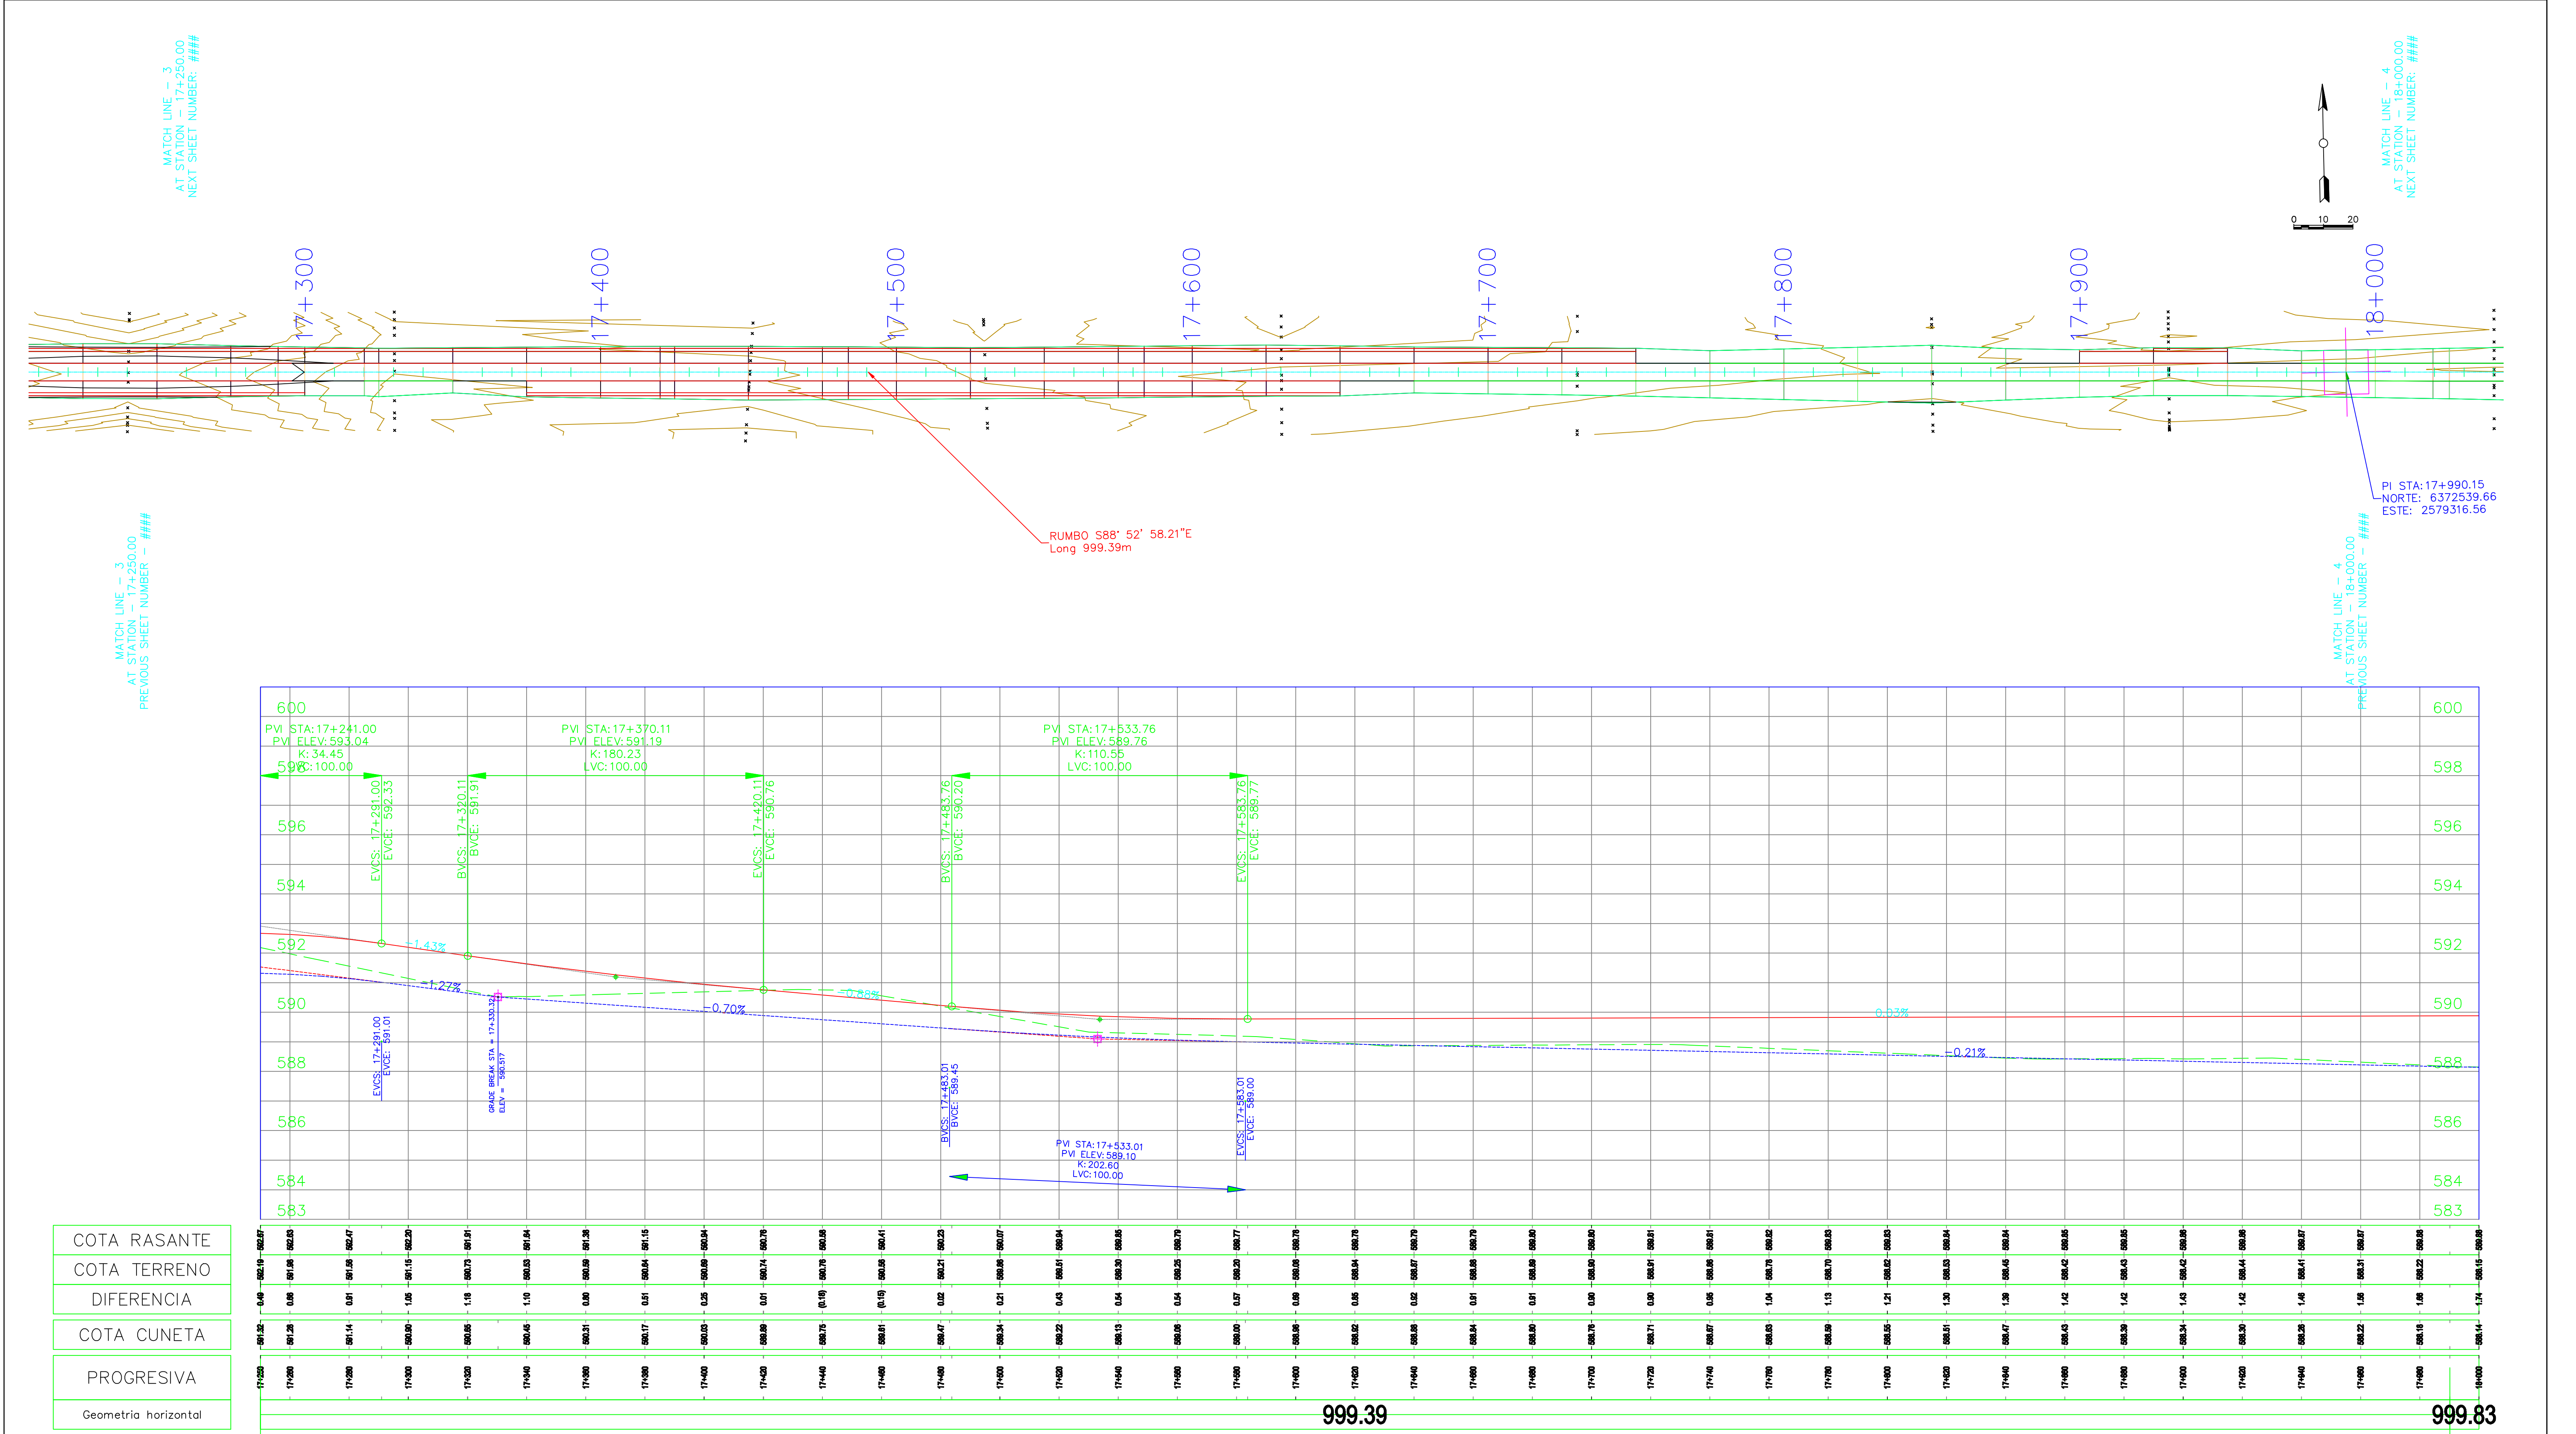

General Notes												PROGRESIVA 17+250 A 18+000											
SIGNIFICADO DE LOS NUMEROS	1	2	3	4	5	6							DIRECCION PROVINCIAL DE VIALIDAD – IICA – PROSAP		plano CT PA 0024								
	7	8	9	10	11	12	topografía	Ing. Canales – Ing. Gomensoro	ARCHIVO			DPV Mendoza	IICA	PROSAP	OBRA: Obra básica y enripiado–Calle Talavera								
							preparó	Ing. Carlos Merlo Roca	REVISIÓN	o					TRAMO: RP N° 41 (Carril Chimbass) – RP153								
							proyectó	Ing. Carlos Merlo Roca	Fecha validez	01/06/2009					SECCIÓN: RP N°41 – RP N°153								
							dibujó	Ing. Carlos Merlo Roca	Apto para	LICITACIÓN					DEPARTAMENTOS DE SAN MARTÍN Y LAVALLE								
								Escala:	plan 1:1000 alt 1:1000 H :100 V		Ing. Enrique Soler			PLANIALTIMETRIA									