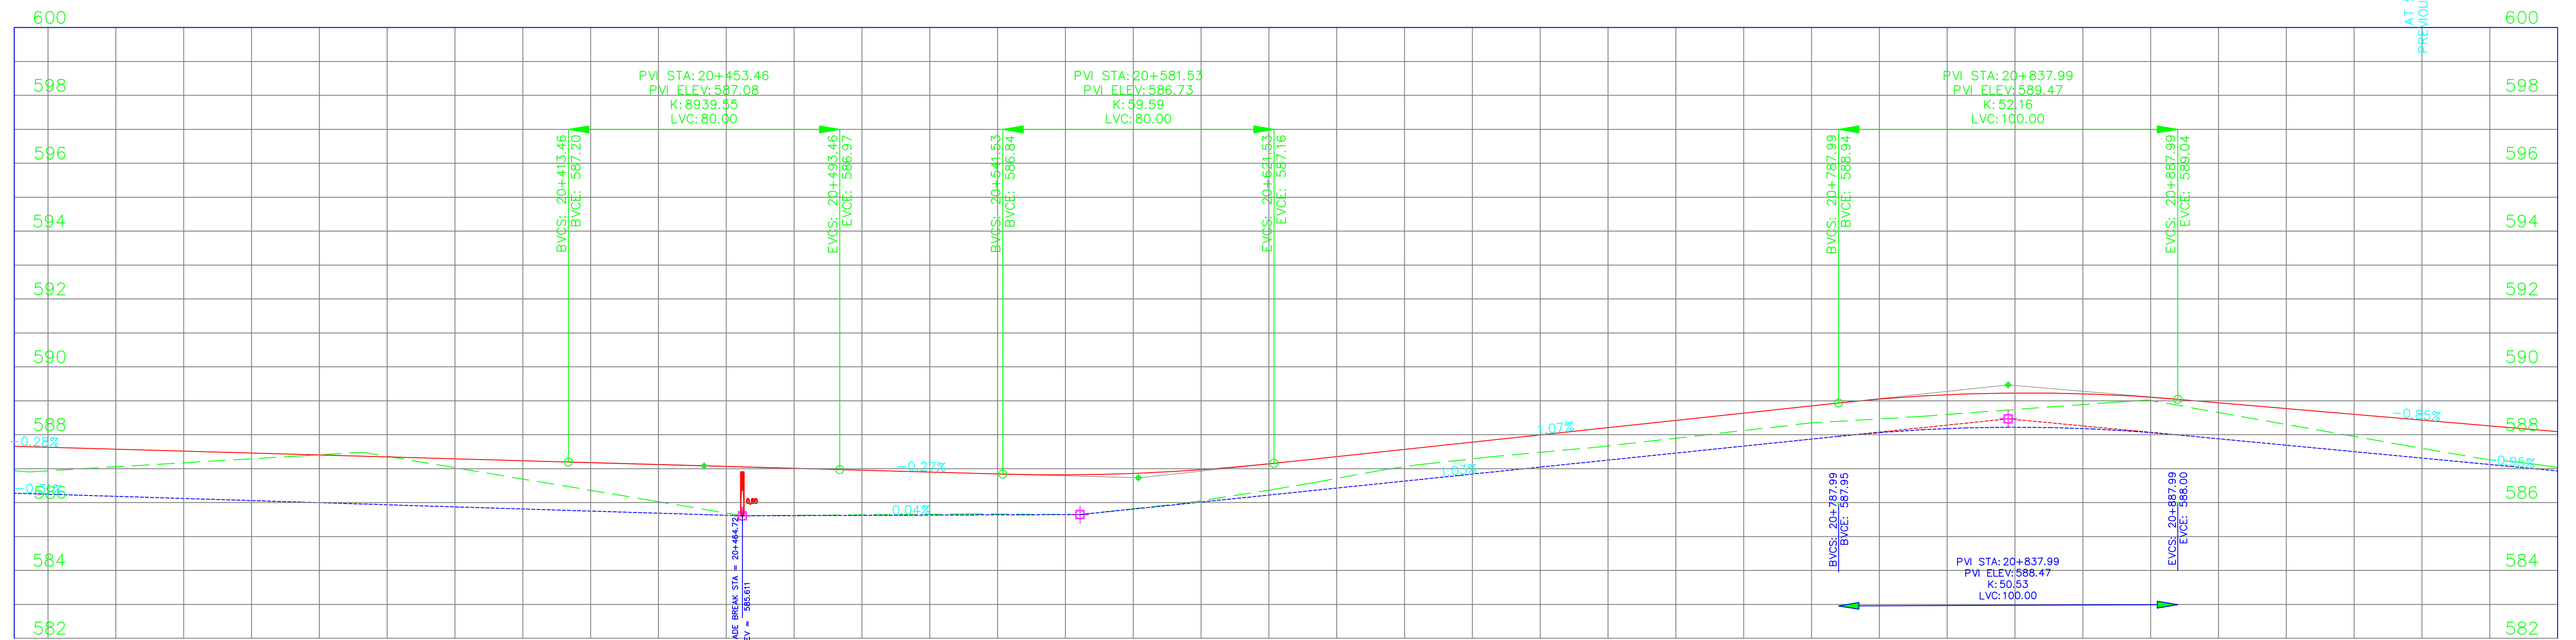
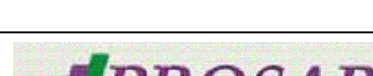


[illegible]

PROGRESIVA 20+250 A 21+000

General Notes														
SIGNIFICADO DE LOS NUMEROS	1	2	3	4	5	6	   			DIRECCION PROVINCIAL DE VALIDAD – IICA – PROSAP		plano CT PA 0028		
	7	8	9	10	11	12	topografía	Ing. Canales – Ing. Gomensoro	ARCHIVO	DPV Mendoza	IICA	PROSAP	OBRA: Obra básica y enripiado–Calle Talavera TRAMO: RP N° 41 (Carril Chimbass) – RP153 SECCIÓN: RP N°41 – RP N°153 DEPARTAMENTOS DE SAN MARTÍN Y LAVALLE	
							preparó	Ing. Carlos Merlo Roca	REVISIÓN					o
							proyectó	Ing. Carlos Merlo Roca	Fecha validez					01/06/2009
							dibujó	Ing. Carlos Merlo Roca	Apto para					LICITACIÓN
	13	14	15	16	17	18			Escala: plan 1:1000 alt 1:1000 H :100 V	Ing. Enrique Soler			PLANIALTIMETRIA	