


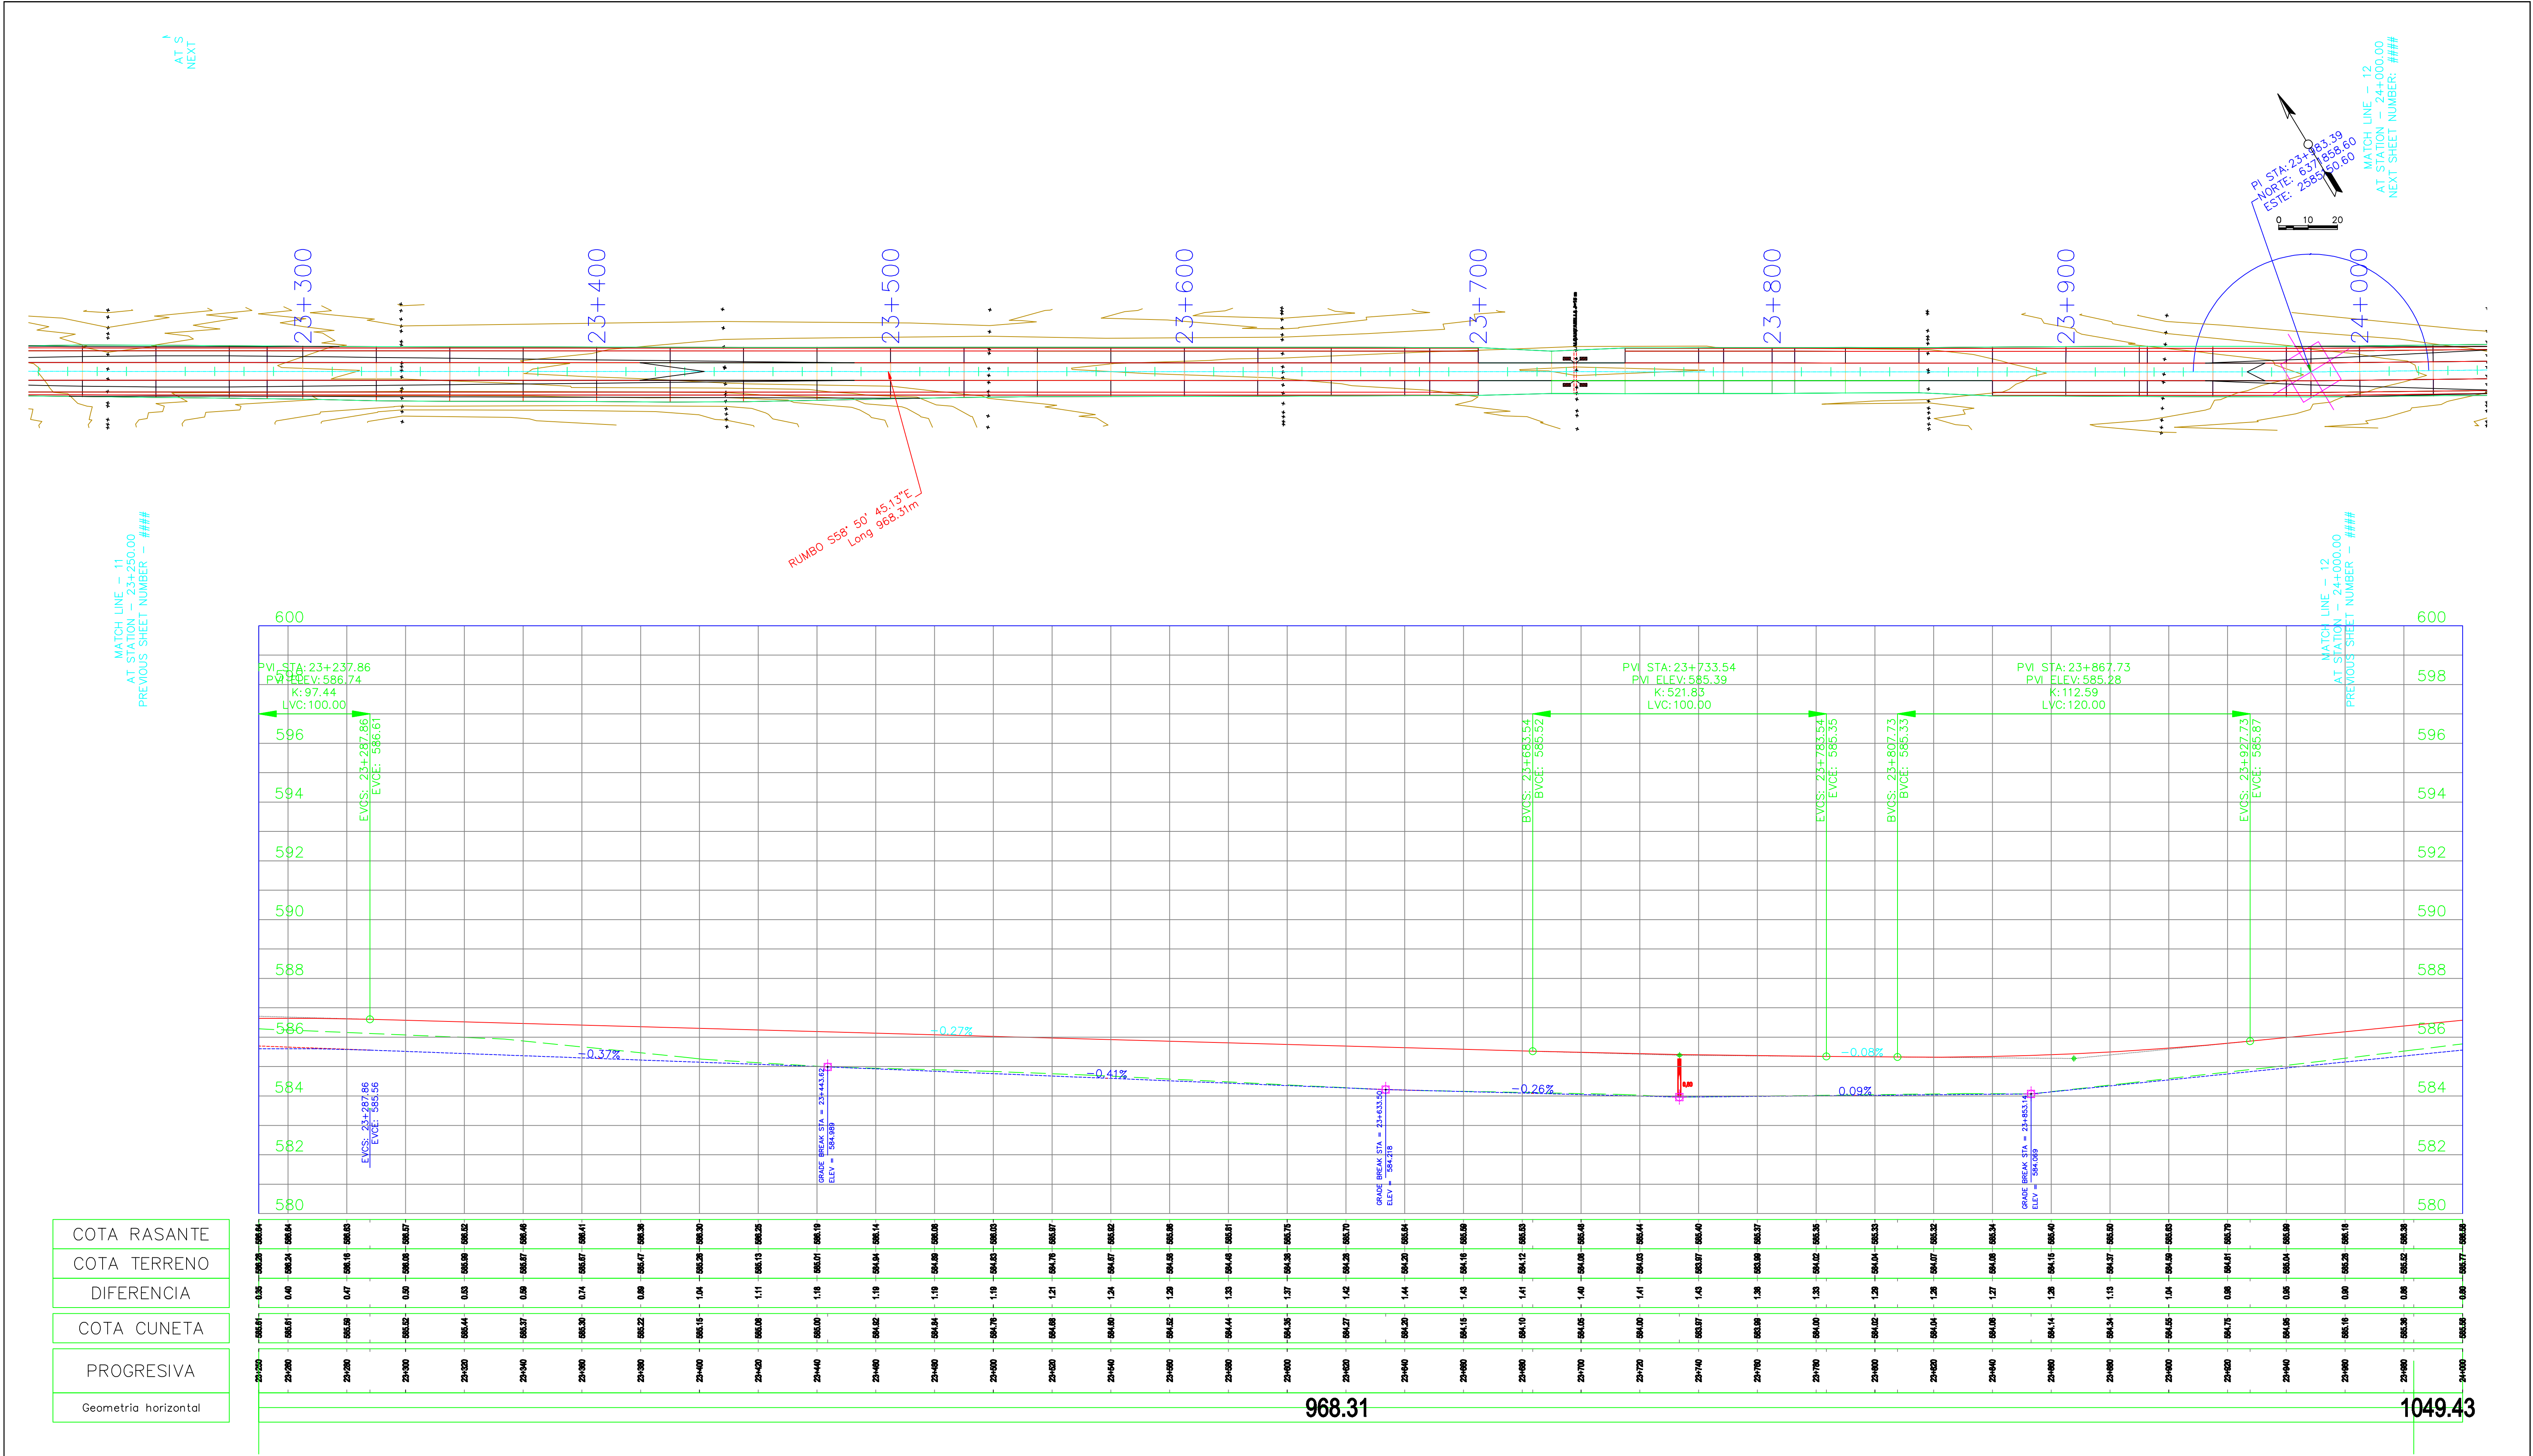

PROGRESIVA 23+250 a 24+000

General Notes																			
SIGNIFICADO DE LOS NUMEROS	1	2	3	4	5	6										DIRECCION PROVINCIAL DE VIALIDAD – IICA – PROSAP			plano
	7	8	9	10	11	12	topografía	Ing. Canales – Ing. Gomensoro	ARCHIVO				DPV Mendoza	IICA	PROSAP	OBRA: Obra básica y enripiado–Calle Talavera			
							preparó	Ing. Carlos Merlo Roca	REVISIÓN	o						TRAMO: RP N° 41 (Carril Chimbás) – RP153			
							proyectó	Ing. Carlos Merlo Roca	Fecha validez	01/06/2009						SECCIÓN: RP N°41 – RP N°153			
	13	14	15	16	17	18	dibujó	Ing. Carlos Merlo Roca	Apto para	LICITACIÓN						DEPARTAMENTOS DE SAN MARTÍN Y LAVALLE			
								Escala:	plan 1:1000 alt 1:1000 H :100 V			Ing. Enrique Soler			PLANIALTIMETRIA				