


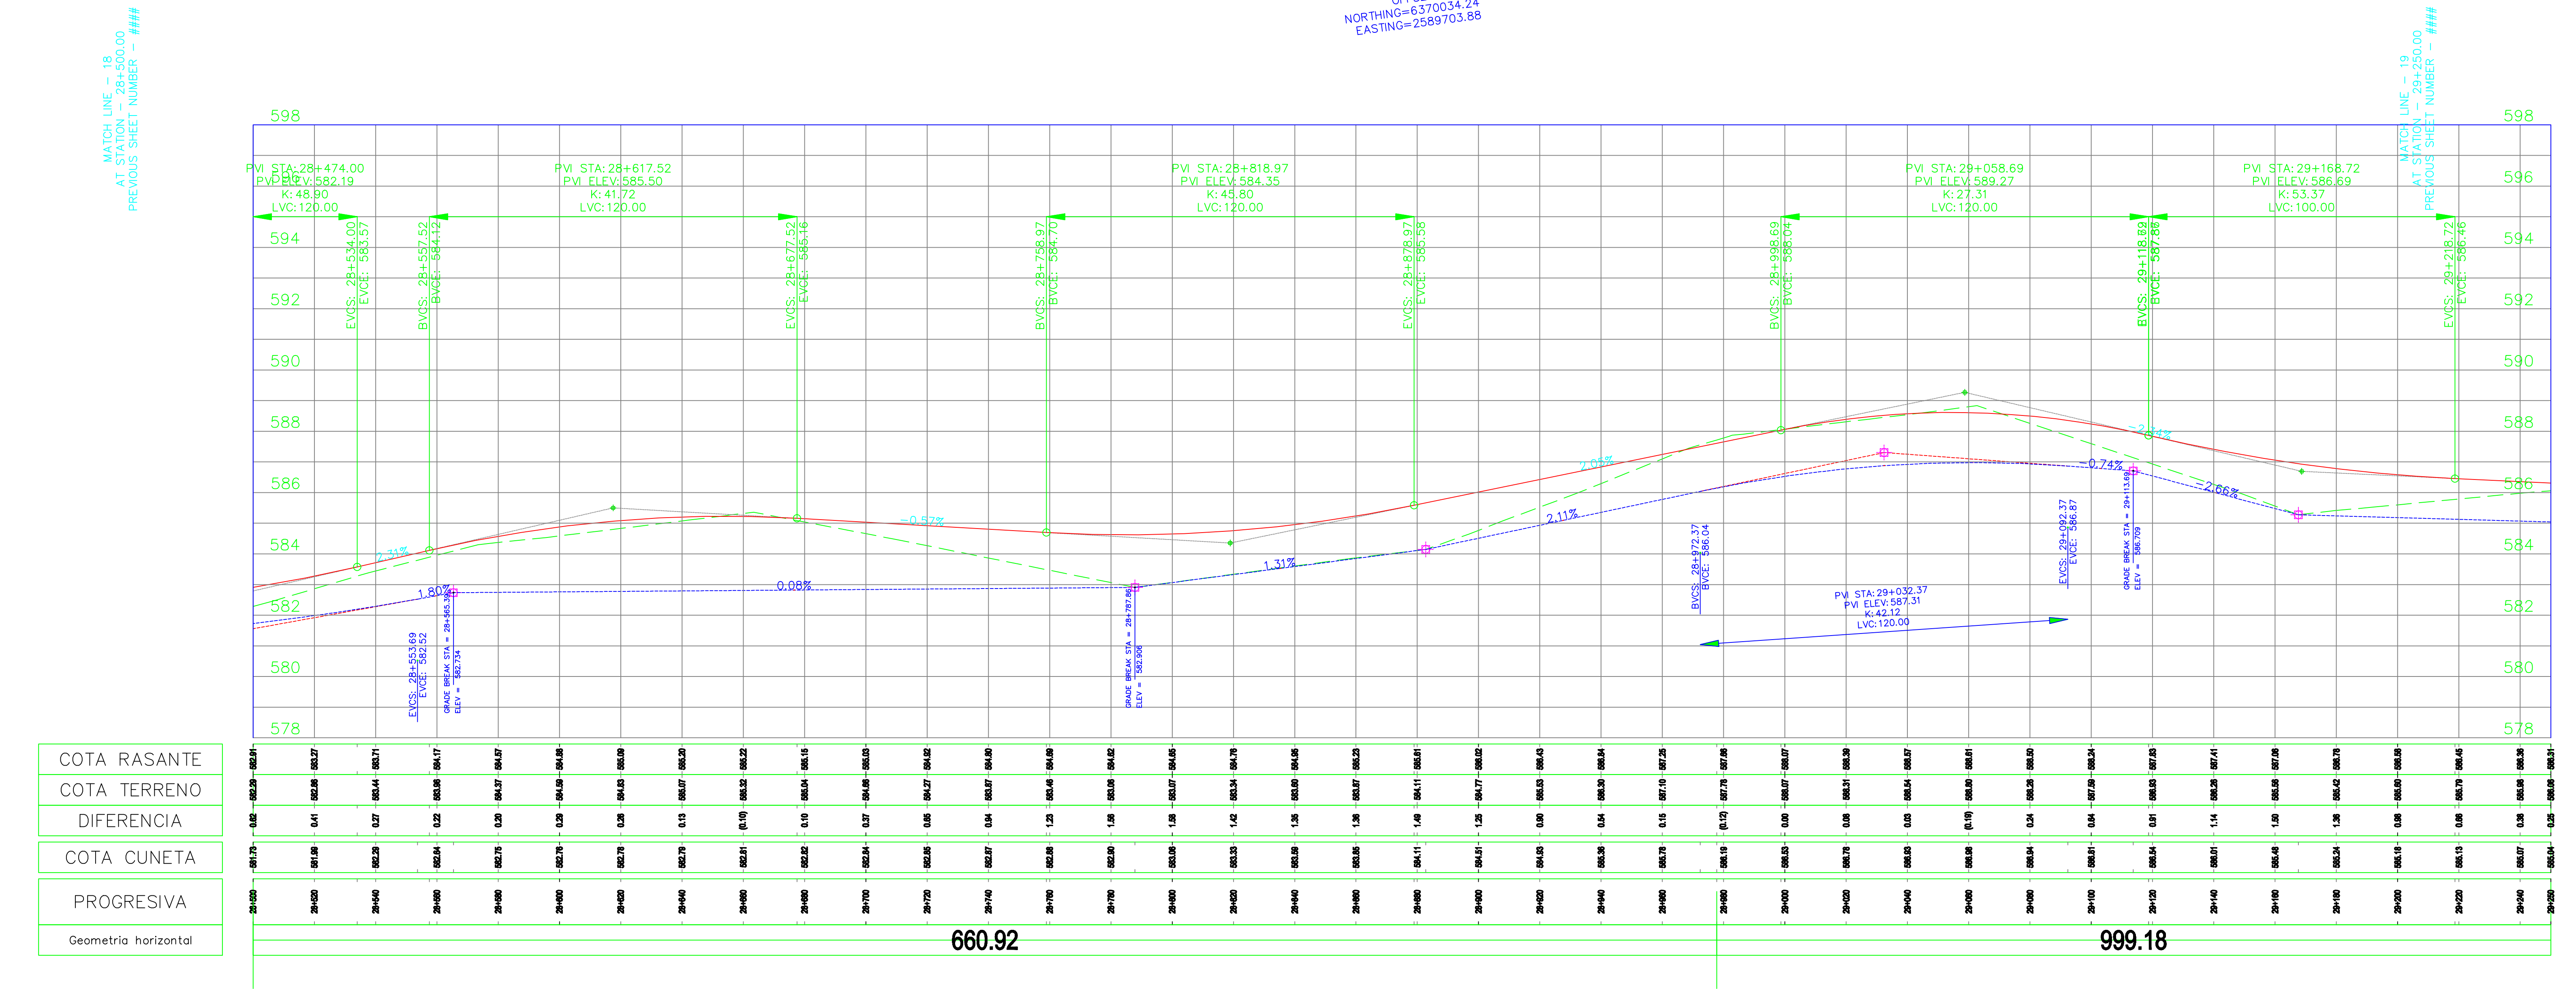

General Notes												
SIGNIFICADO DE LOS NUMEROS	1	2	3	4	5	6				DIRECCION PROVINCIAL DE VIALIDAD – IICA – PROSAP	plano CT PA 0039	
	7	8	9	10	11	12	topografía	Ing. Canales – Ing. Gomensora	ARCHIVO		DPV Mendoza IICA PROSAP	OBRA: Obra básica y enripiado–Calle Talavera TRAMO: RP N° 41 (Carril Chimbas) – RP153 SECCIÓN: RP N°41 – RP N°153 DEPARTAMENTOS DE SAN MARTÍN Y LAVALLE
							preparó	Ing. Carlos Merlo Roca	REVISIÓN	o		
							proyectó	Ing. Carlos Merlo Roca	Fecha validez	01/06/2009		
							dibujó	Ing. Carlos Merlo Roca	Apto. para	LICITACIÓN		
								Escala:	plan 1:1000 alt 1:1000 H :100 V	Ing. Enrique Soler		PLANIALTIMETRIA