


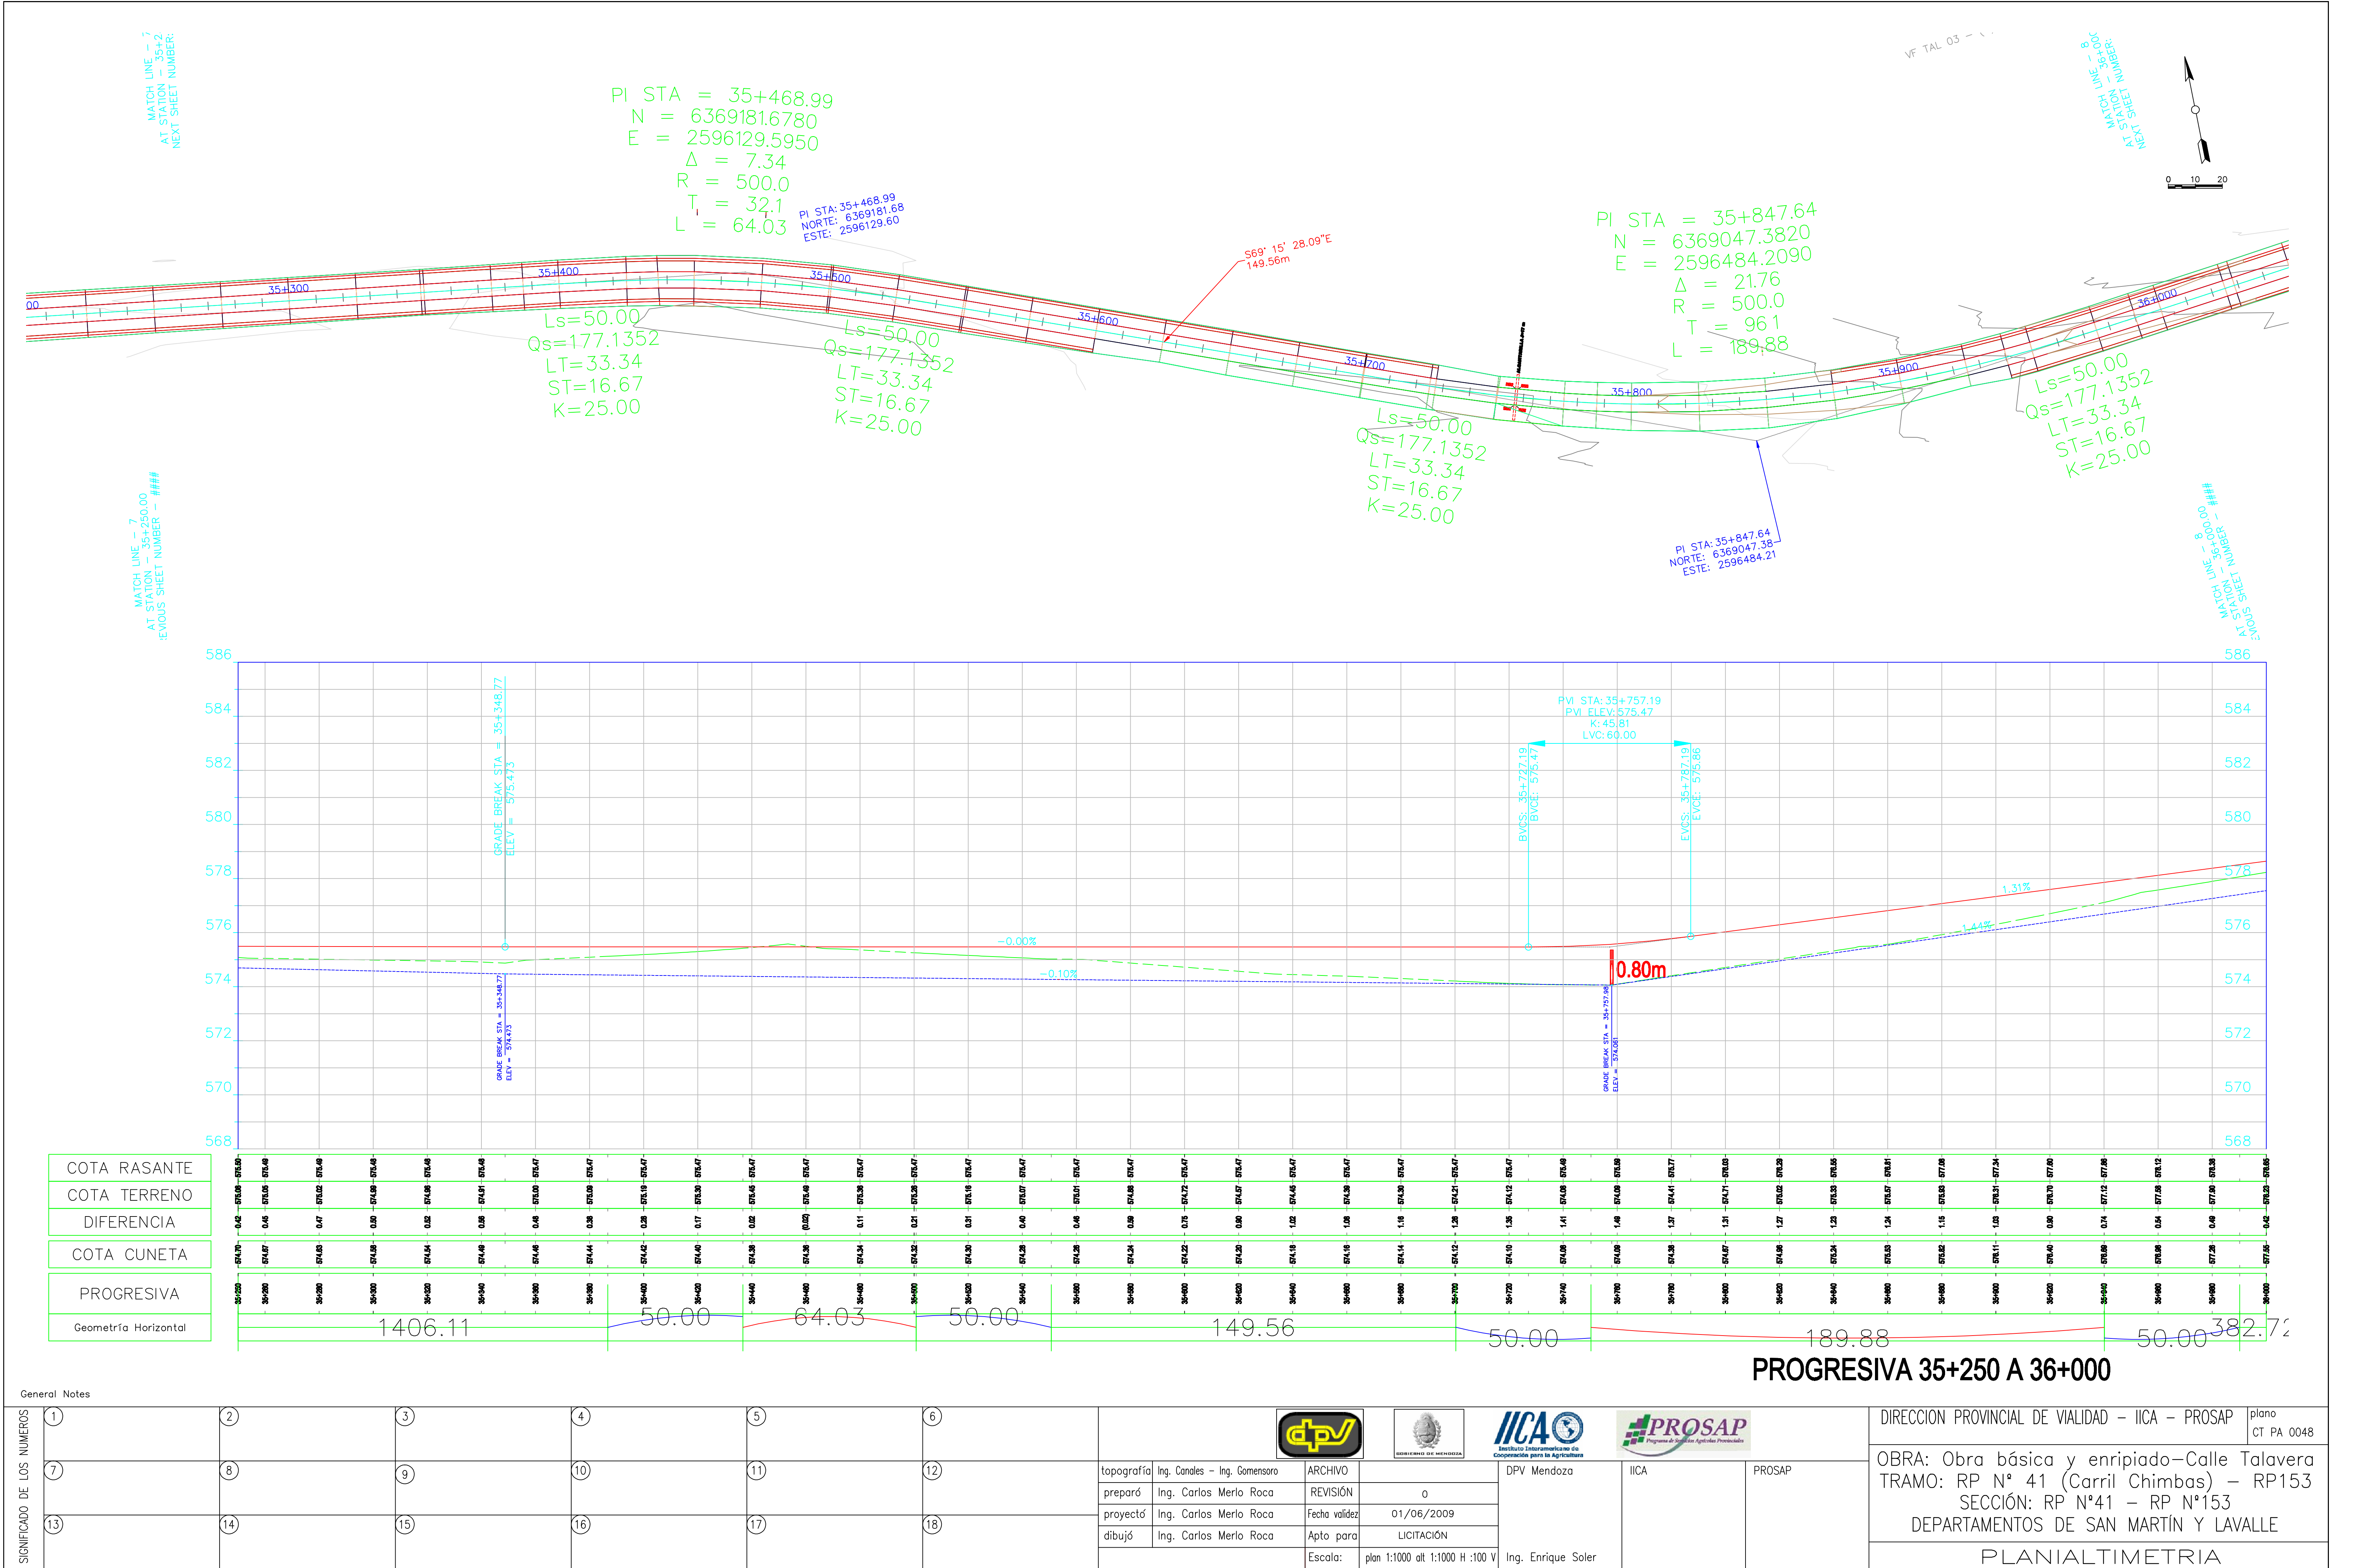

General Notes						DIRECCION PROVINCIAL DE VIALIDAD - IICA - PROSAP						plano
1	2	3	4	5	6	OBRA: Obra básica y enripiado-Calle Talavera			CT PA 0048			
7	8	9	10	11	12	TRAMO: RP N° 41 (Carril Chimbos) - RP153						
13	14	15	16	17	18	SECCIÓN: RP N°41 - RP N°153						
						DEPARTAMENTOS DE SAN MARTÍN Y LAVALLE						
						PLANIALTIMETRIA						