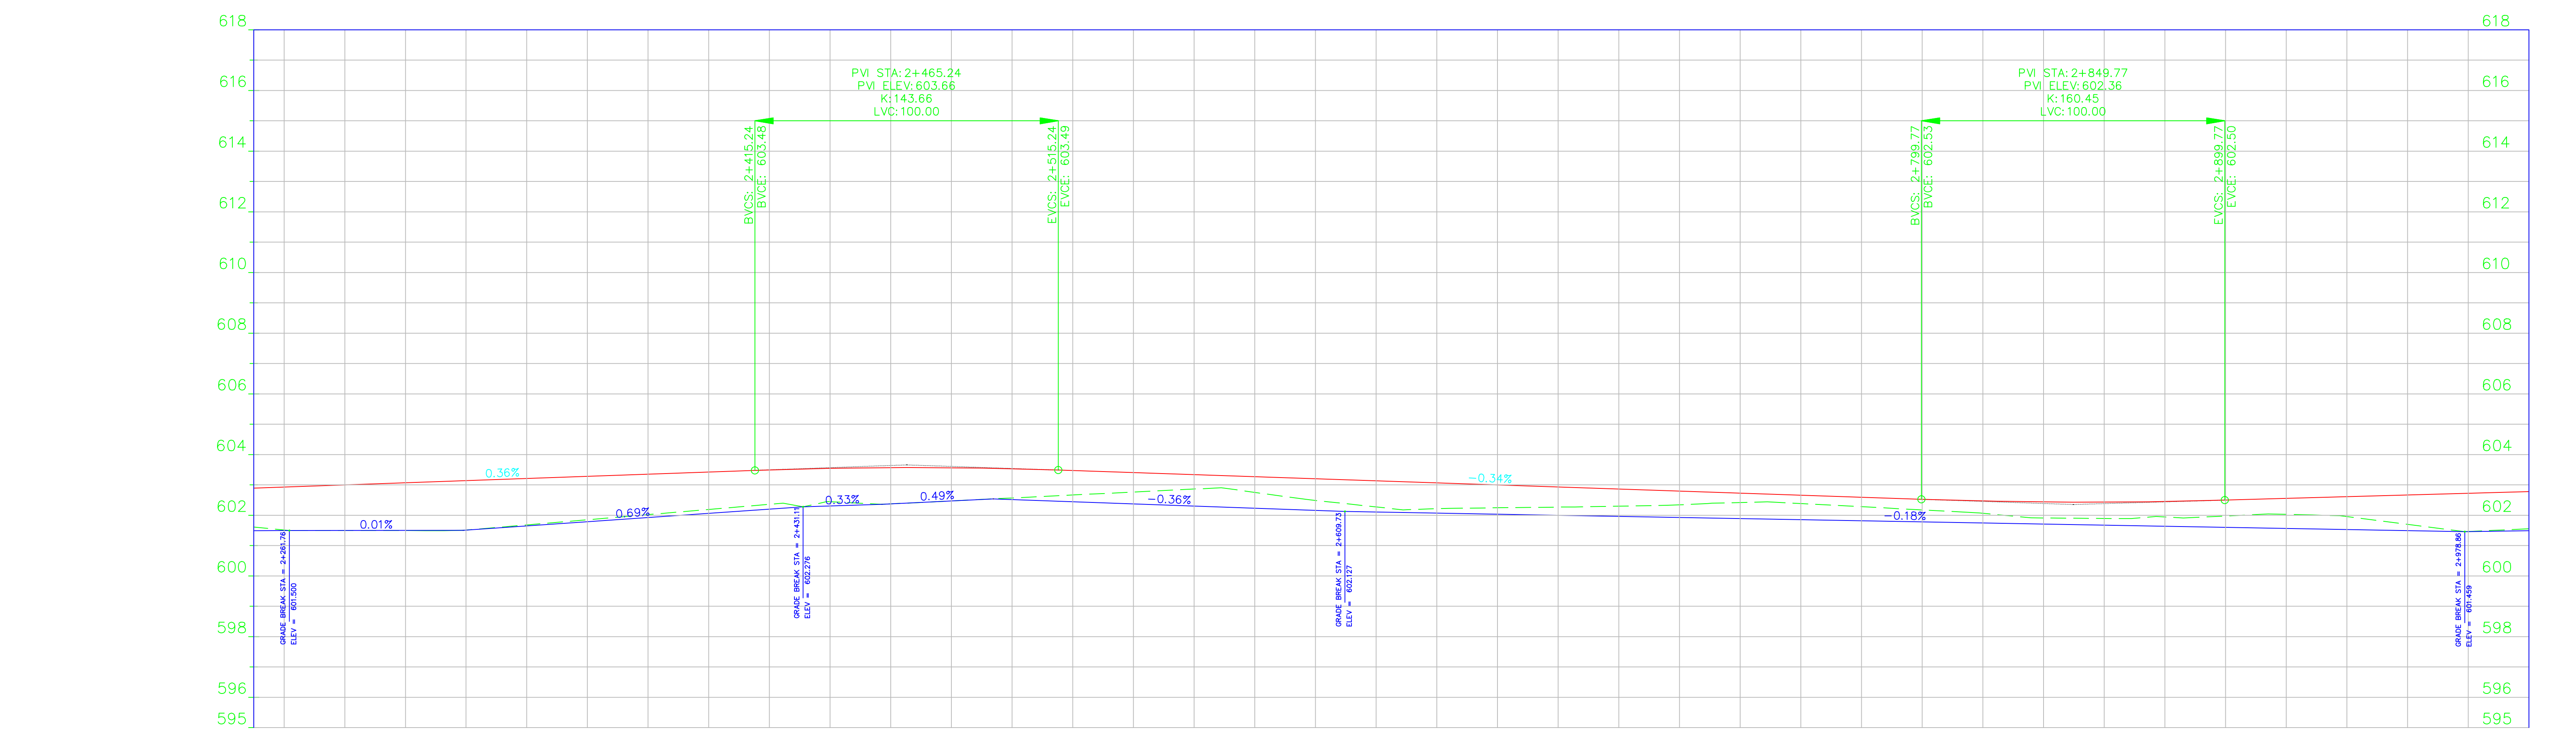
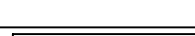


[illegible]

PROGRESIVA 2+250 A 3+000

General Notes														
SIGNIFICADO DE LOS NUMEROS	1	2	3	4	5	6						DIRECCION PROVINCIAL DE VALIDAD – IICA – PROSAP	plano CT PA 0004	
	7	8	9	10	11	12	topografía	Ing. Canales – Ing. Gomsensor	ARCHIVO		DPV Mendoza	IICA	PROSAP	OBRA: Obra básica y enripiado–Calle Talavera
							preparó	Ing. Carlos Merlo Roca	REVISIÓN	o				TRAMO: RP N° 41 (Carril Chimbass) – RP153
							proyectó	Ing. Carlos Merlo Roca	Fecha validez	01/06/2009				SECCIÓN: RP N°41 – RP N°153
							dibujó	Ing. Carlos Merlo Roca	Apto para	LICITACIÓN				DEPARTAMENTOS DE SAN MARTÍN Y LAVALLE
								Escala:	plan 1:1000 alt 1:1000 H :100 V	Ing. Enrique Soler				PLANIALTIMETRIA