


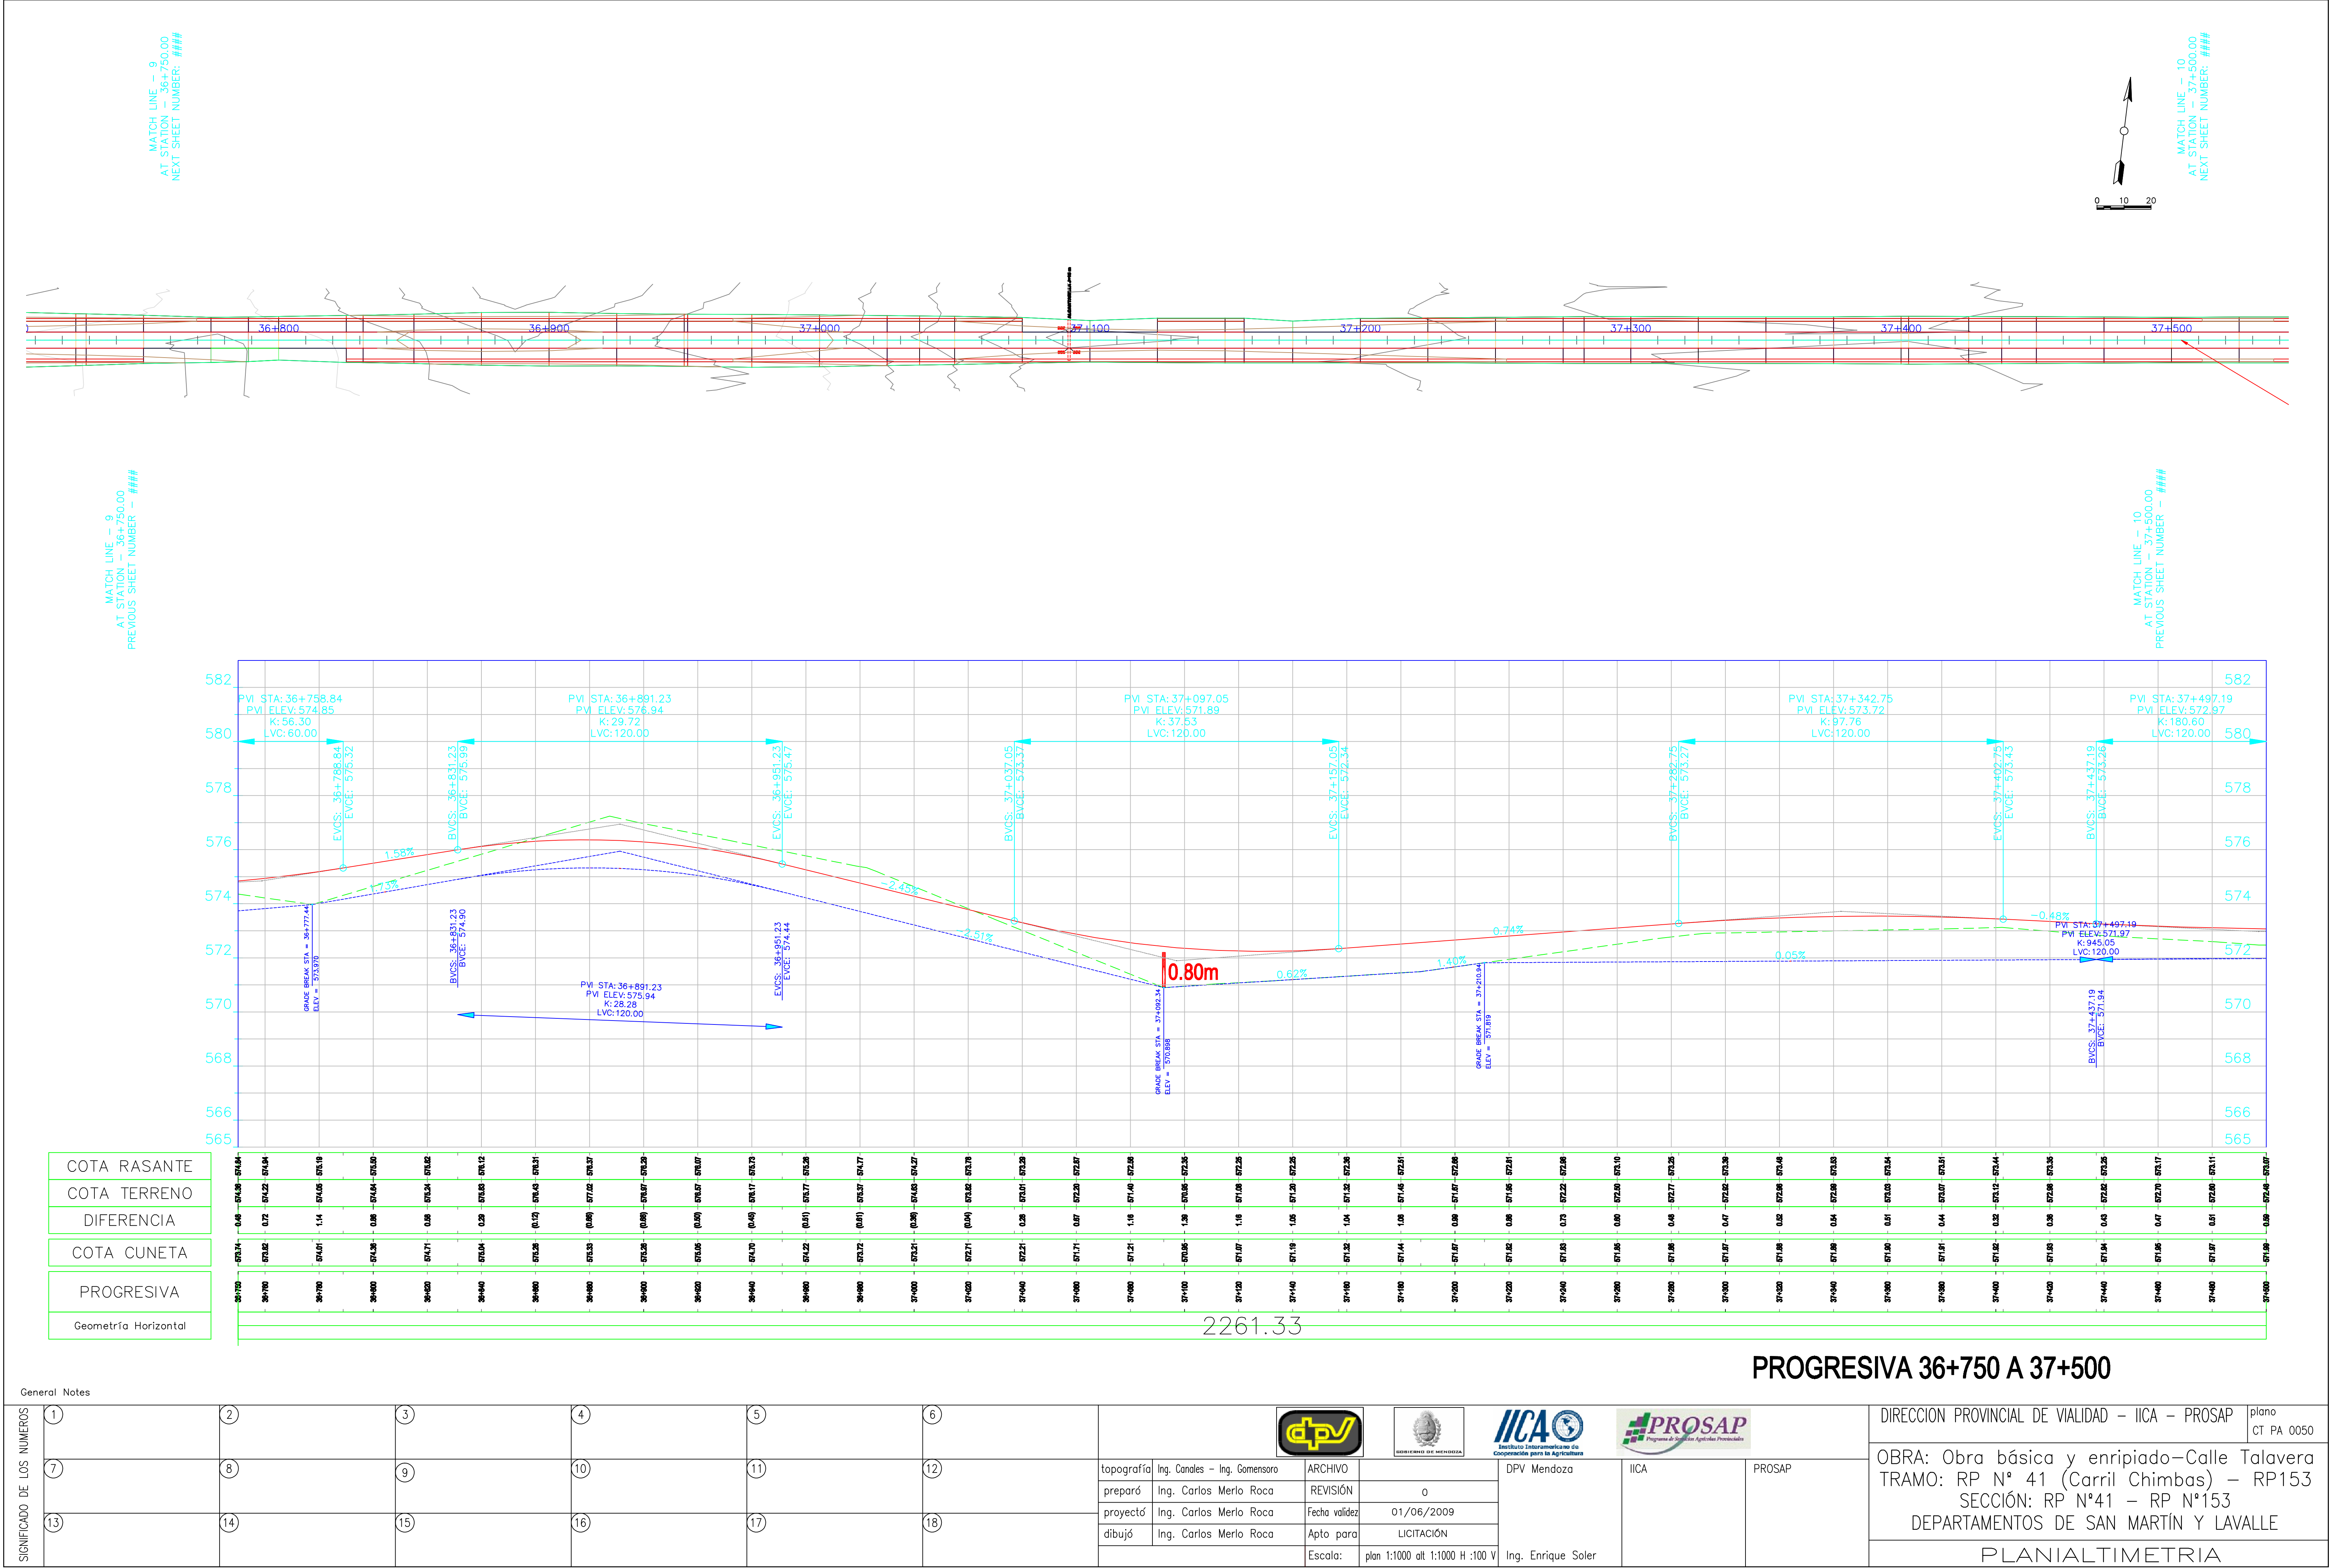

General Notes																					
SIGNIFICADO DE LOS NUMEROS	1	2	3	4	5	6													DIRECCION PROVINCIAL DE VALIDAD – IICA – PROSAP		plano CT PA 0050
	7	8	9	10	11	12	topografía	Ing. Canales – Ing. Gomensoro	ARCHIVO				DPV Mendoza	IICA	PROSAP	OBRA: Obra básica y enripiado–Calle Talavera					
							preparó	Ing. Carlos Merlo Roca	REVISIÓN	o						TRAMO: RP N° 41 (Carril Chimbás) – RP153					
							proyectó	Ing. Carlos Merlo Roca	Fecha validez	01/06/2009						SECCIÓN: RP N°41 – RP N°153					
	13	14	15	16	17	18	dibujó	Ing. Carlos Merlo Roca	Apto para	LICITACIÓN						DEPARTAMENTOS DE SAN MARTÍN Y LAVALLE					
								Escala:	plan 1:1000 alt 1:1000 H :100 V			Ing. Enrique Soler			PLANIALTIMETRIA						