
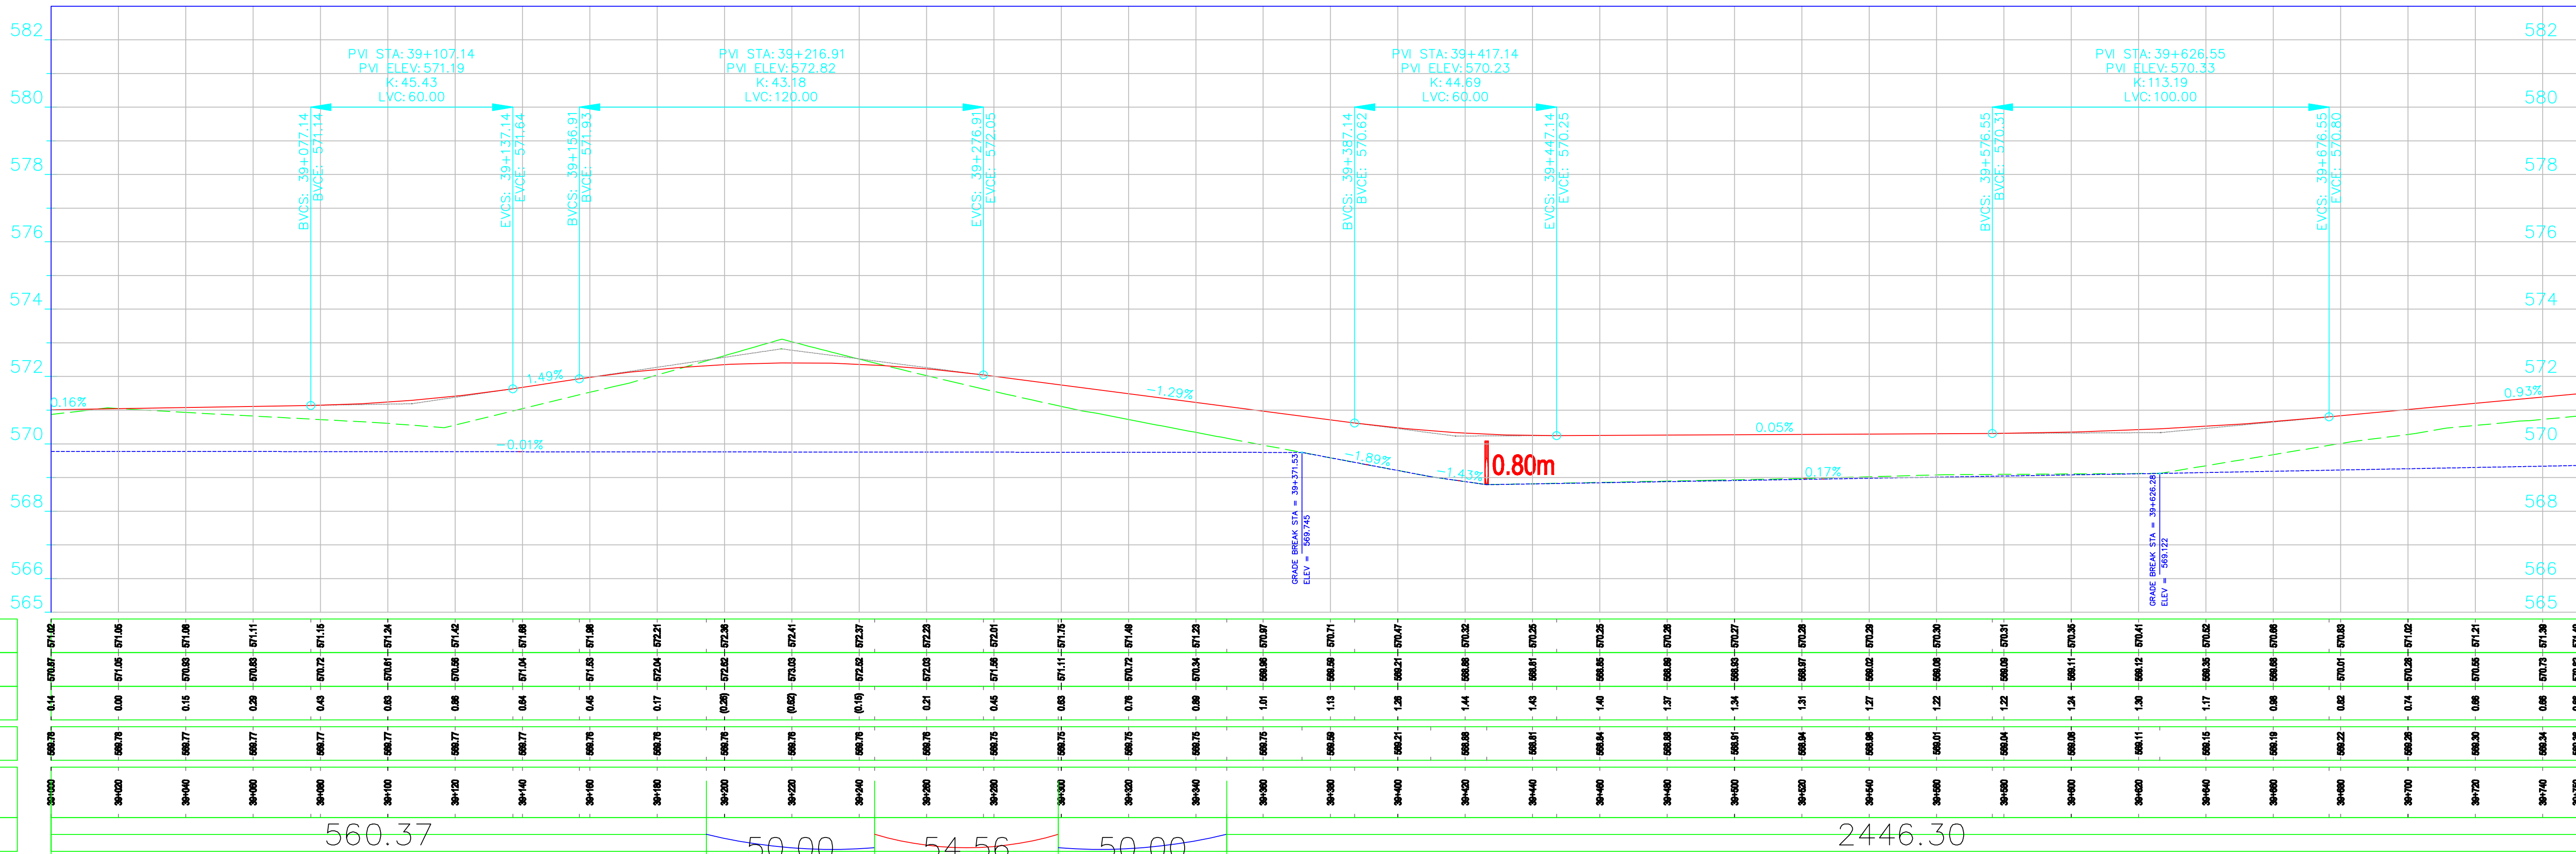


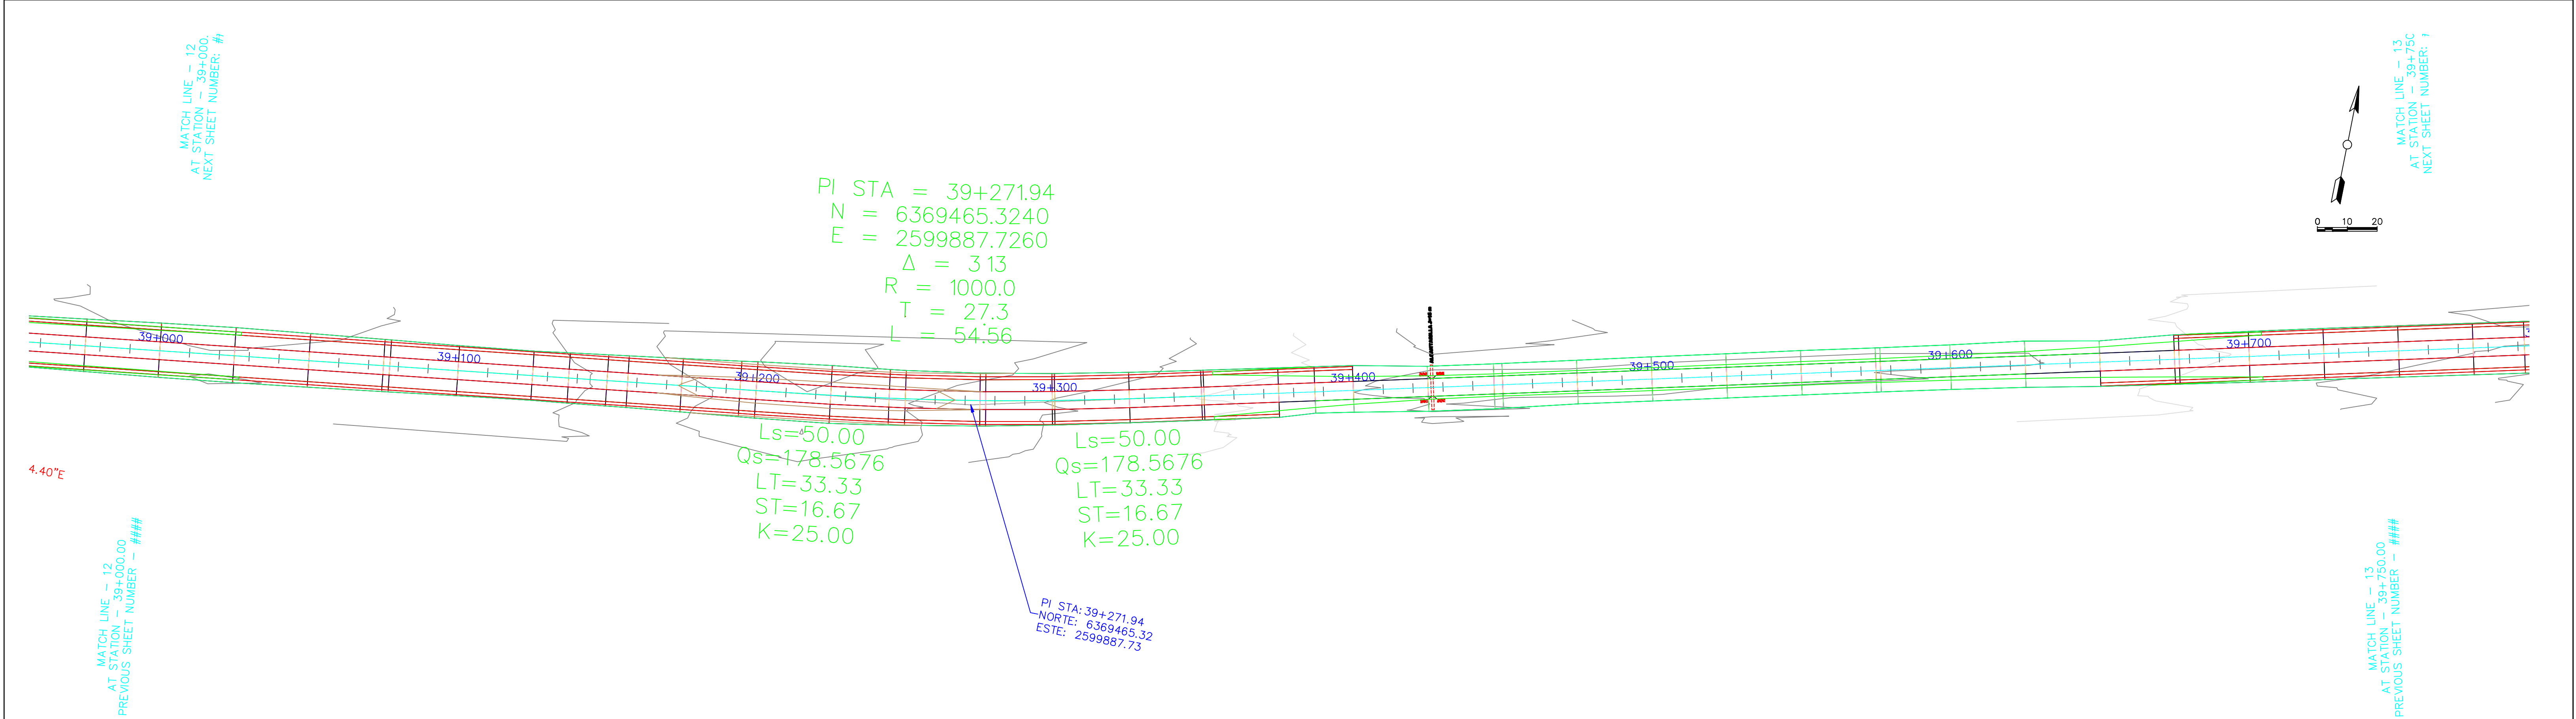

PROGRESIVA 39+000 A 39+750

SIGNIFICADO DE LOS NUMEROS	General Notes																					DIRECCION PROVINCIAL DE VALIDAD – IICA – PROSAP		plano CT PA 0053
	1	2	3	4	5	6		topografía	Ing. Canales – Ing. Gomensoro	ARCHIVO		DPV Mendoza	IICA	PROSAP	OBRA: Obra básica y enripiado–Calle Talavera									
	7	8	9	10	11	12		preparó	Ing. Carlos Merlo Roca	REVISIÓN	o				TRAMO: RP N° 41 (Carril Chimbass) – RP153									
								proyectó	Ing. Carlos Merlo Roca	Fecha validez	01/06/2009				SECCIÓN: RP N°41 – RP N°153									
	13	14	15	16	17	18		dibujó	Ing. Carlos Merlo Roca	Apto para	LICITACIÓN				DEPARTAMENTOS DE SAN MARTÍN Y LAVALLE									
										Escala:	plan 1:1000 alt 1:1000 H:100 V	Ing. Enrique Soler			PLANIALTIMETRIA									