


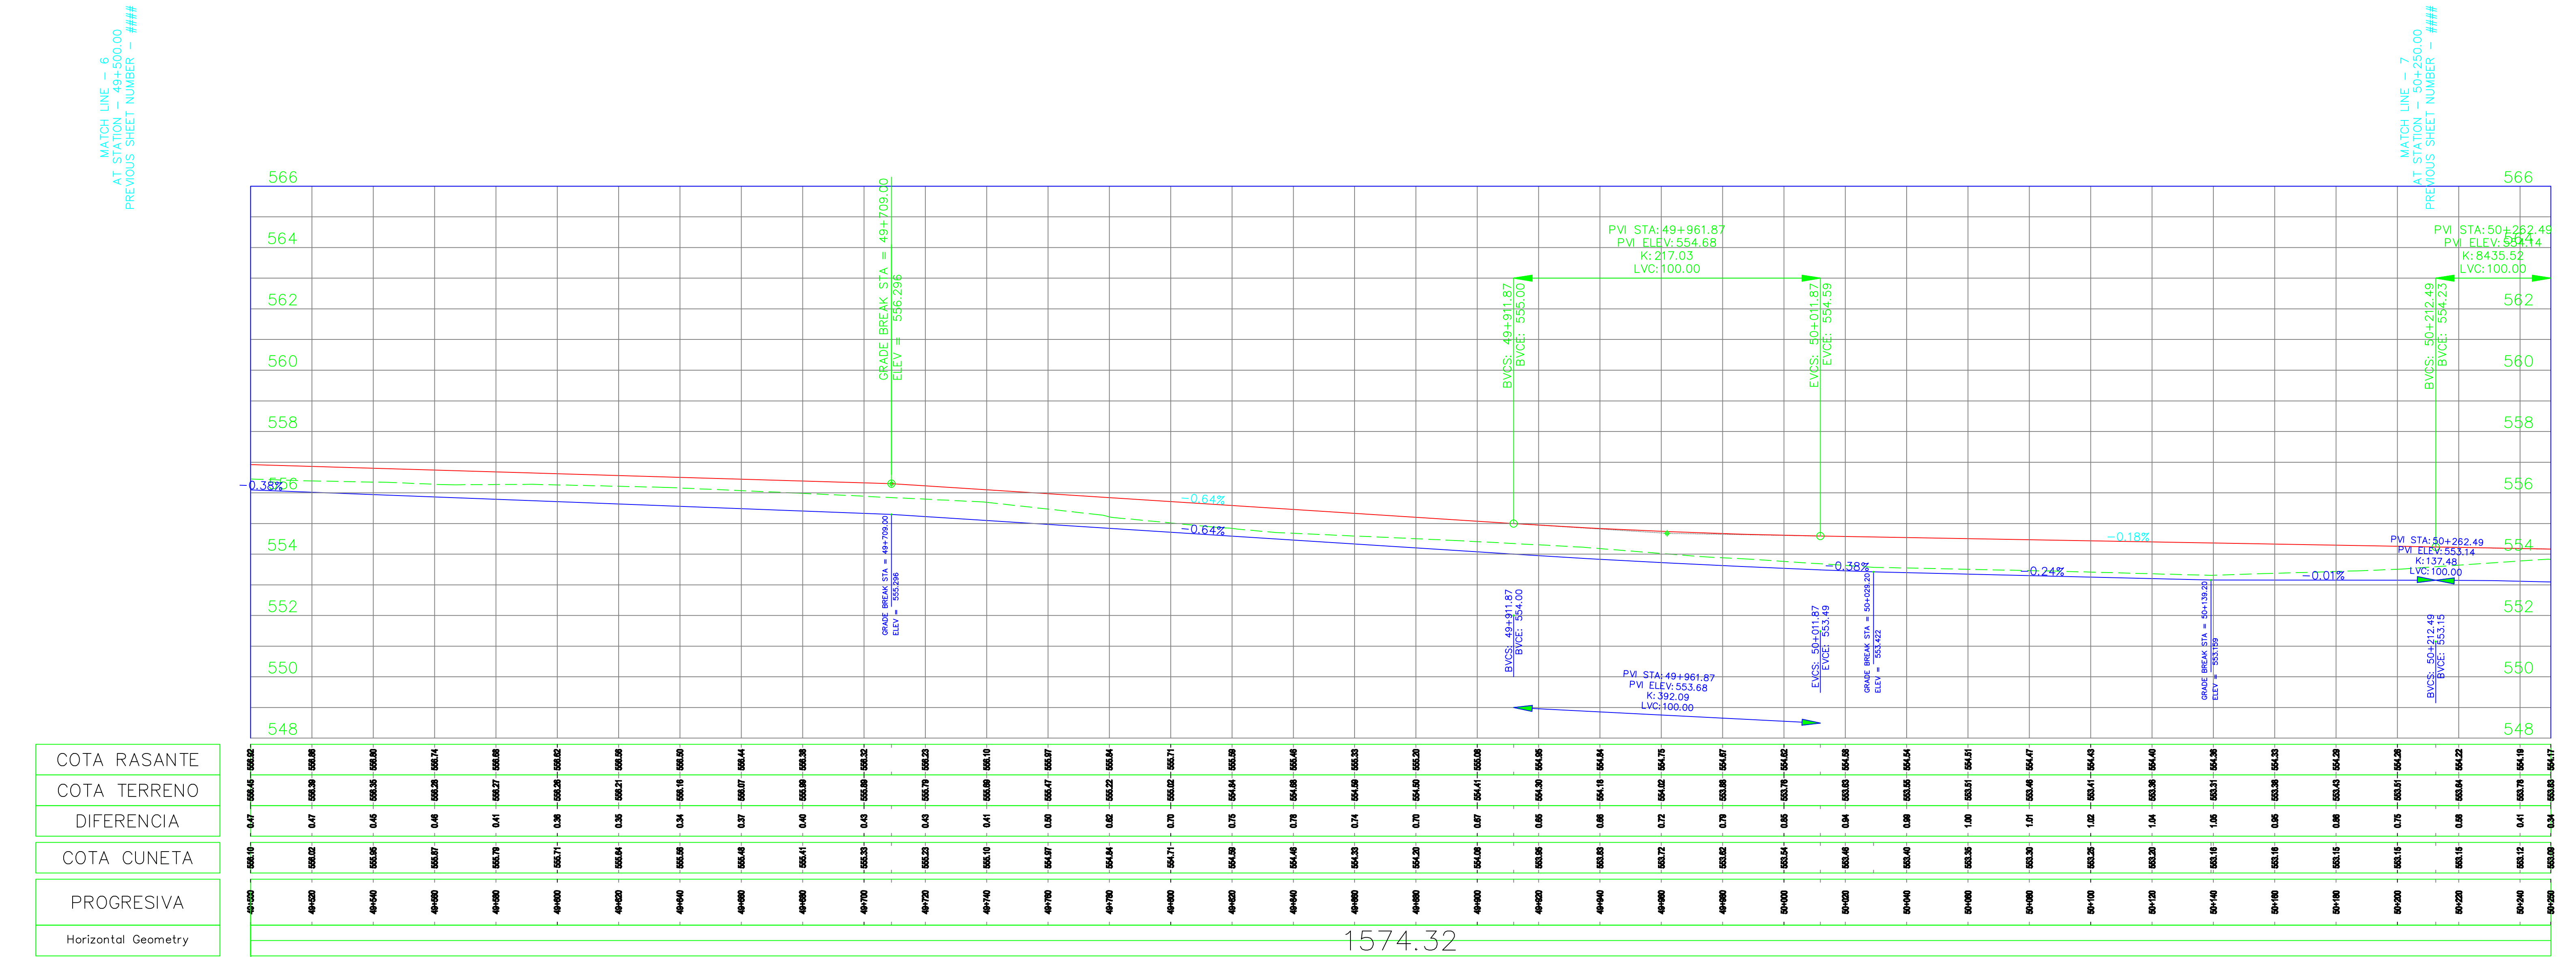

General Notes												
SIGNIFICADO DE LOS NUMEROS	1	2	3	4	5	6				DIRECCION PROVINCIAL DE VALIDAD – IICA – PROSAP	plano CT PA 0067	
	7	8	9	10	11	12	topografía	Ing. Canales – Ing. Gomsensor	ARCHIVO	DPV Mendoza IICA PROSAP	OBRA: Obra básica y enripiado–Calle Talavera TRAMO: RP N° 41 (Carril Chimbass) – RP153 SECCIÓN: RP N°41 – RP N°153 DEPARTAMENTOS DE SAN MARTÍN Y LAVALLE	
							preparó	Ing. Carlos Merlo Roca	REVISIÓN			o
							proyectó	Ing. Carlos Merlo Roca	Fecha validez			01/06/2009
							dibujó	Ing. Carlos Merlo Roca	Apto para			LICITACIÓN
								Escala:	plan 1:1000 alt 1:1000 H :100 V	Ing. Enrique Soler		PLANIALTIMETRIA