


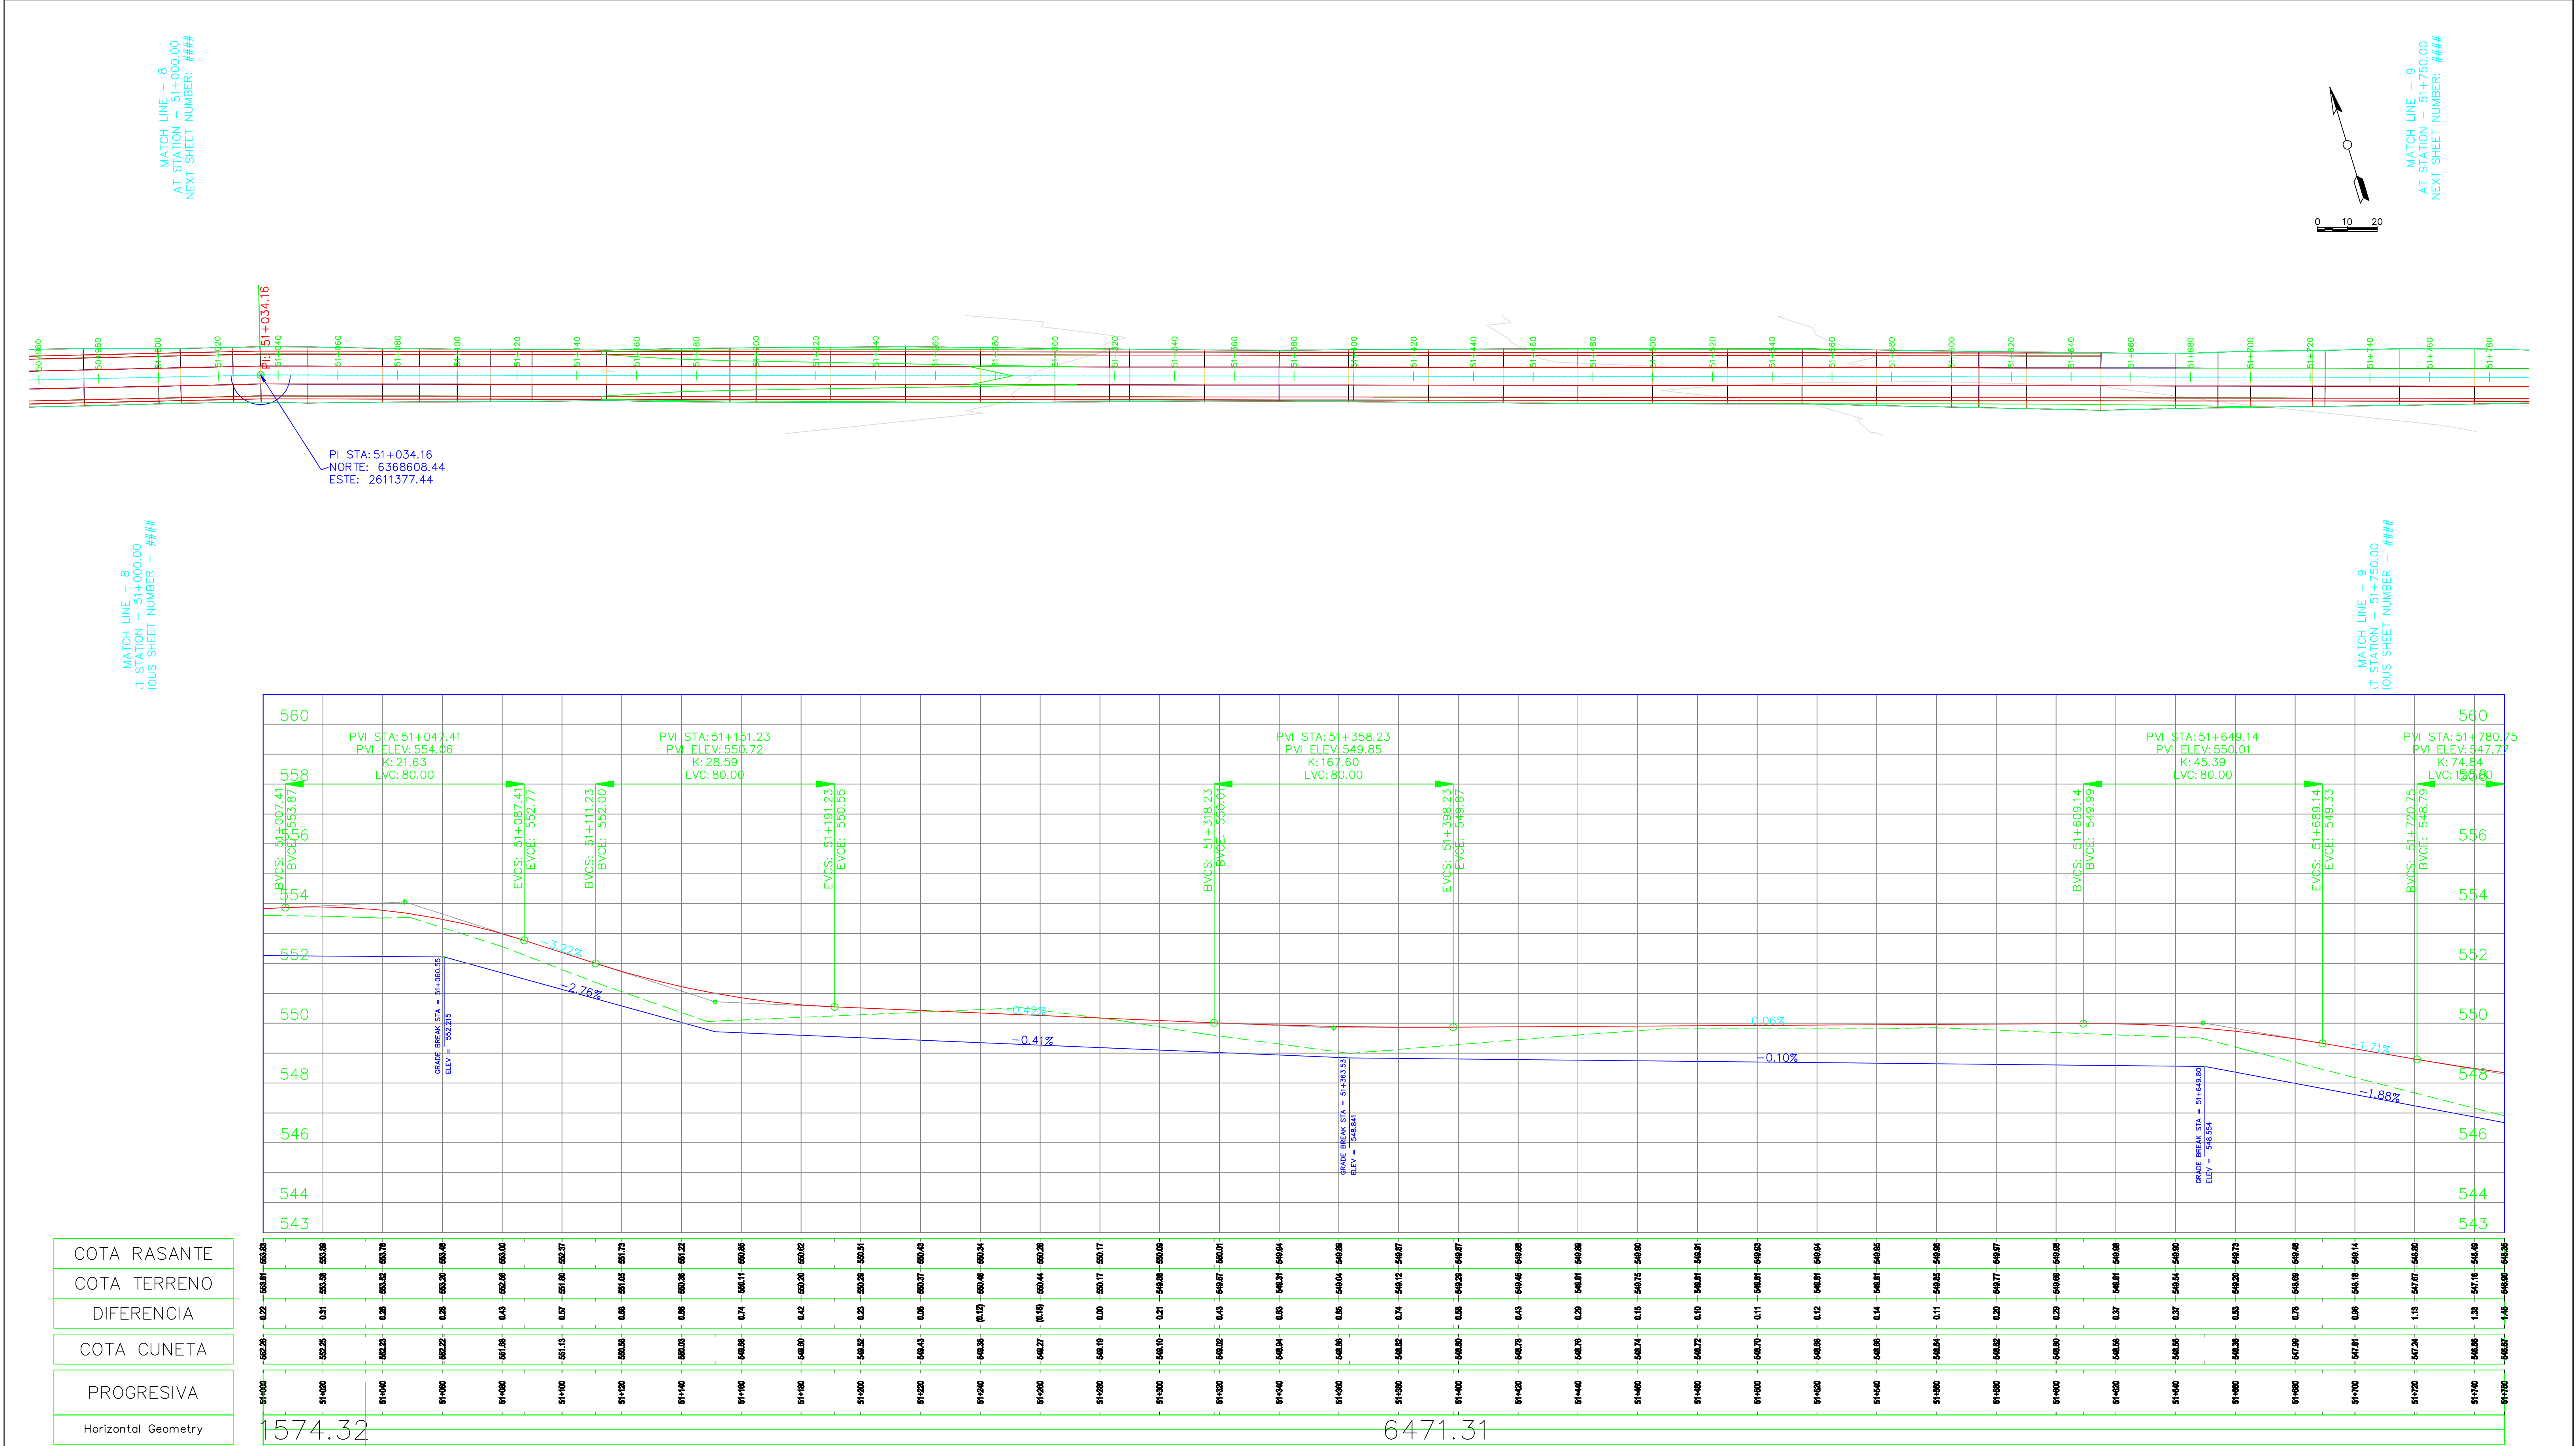

PROGRESIVA 51+000A 51+750

SIGNIFICADO DE LOS NUMEROS	1	2	3	4	5	6						DIRECCION PROVINCIAL DE VALIDAD – IICA – PROSAP	plano CT PA 0069			
	7	8	9	10	11	12		topografía	Ing. Canales – Ing. Gomensoro	ARCHIVO		DPV Mendoza	IICA	PROSAP	OBRA: Obra básica y enripiado–Calle Talavera TRAMO: RP N° 41 (Carril Chimbass) – RP153 SECCIÓN: RP N°41 – RP N°153 DEPARTAMENTOS DE SAN MARTÍN Y LAVALLE	
13	14	15	16	17	18			Ing. Carlos Merlo Roca	REVISIÓN	o	01/06/2009					
								Ing. Carlos Merlo Roca	Apto para	LICITACIÓN		Ing. Enrique Soler				PLANIALTIMETRIA