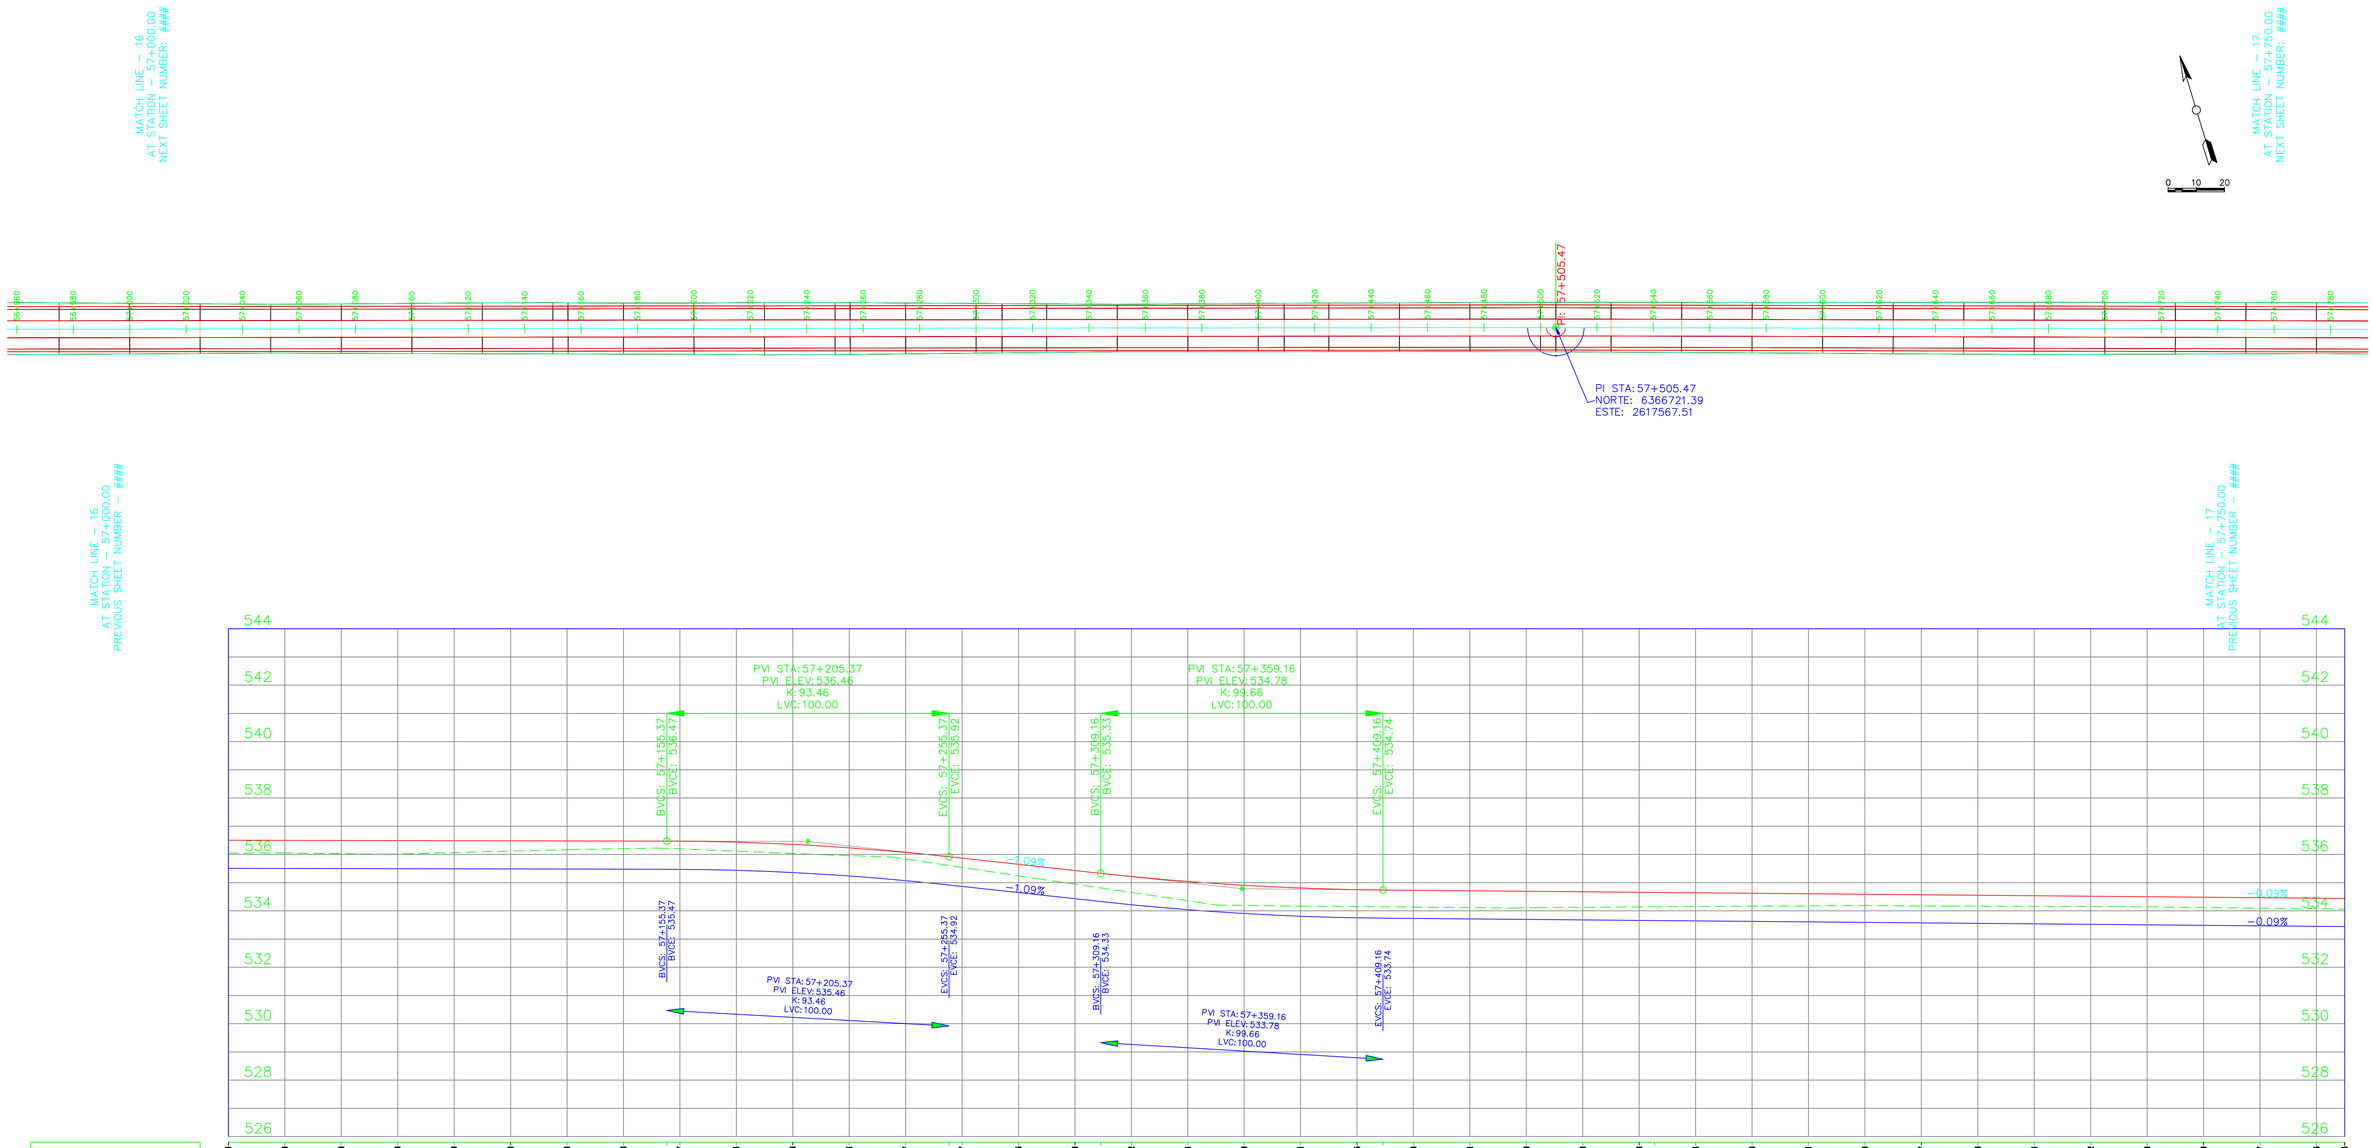
MATCH LINE – 16
AT STATION – 57+000.00
NEXT SHEET NUMBER: ####
MATCH LINE – 17
AT STATION – 57+750.00
NEXT SHEET NUMBER: ####
0 10 20
PI: 57+505.47
PI STA: 57+505.47
NORTE: 6366721.39
ESTE: 2617567.51
MATCH LINE – 16
AT STATION – 57+000.00
PREVIOUS SHEET NUMBER – ####
MATCH LINE – 17
AT STATION – 57+750.00
PREVIOUS SHEET NUMBER – ####
544
542
540
538
536
534
532
530
528
526
PVI STA: 57+205.37
PVI ELEV: 536.46
K: 93.46
LVC: 100.00
PVI STA: 57+359.16
PVI ELEV: 534.78
K: 99.66
LVC: 100.00
BVCS: 57+155.37
BVCE: 536.47
EVCS: 57+255.37
EVCE: 535.92
BVCS: 57+309.16
BVCE: 535.33
EVCS: 57+409.16
EVCE: 534.74
-1.09%
-0.09%
BVCS: 57+155.37
BVCE: 535.47
EVCS: 57+255.37
EVCE: 534.92
BVCS: 57+309.16
BVCE: 534.33
EVCS: 57+409.16
EVCE: 533.74
PVI STA: 57+205.37
PVI ELEV: 535.46
K: 93.46
LVC: 100.00
PVI STA: 57+359.16
PVI ELEV: 533.78
K: 99.66
LVC: 100.00

| | | |