
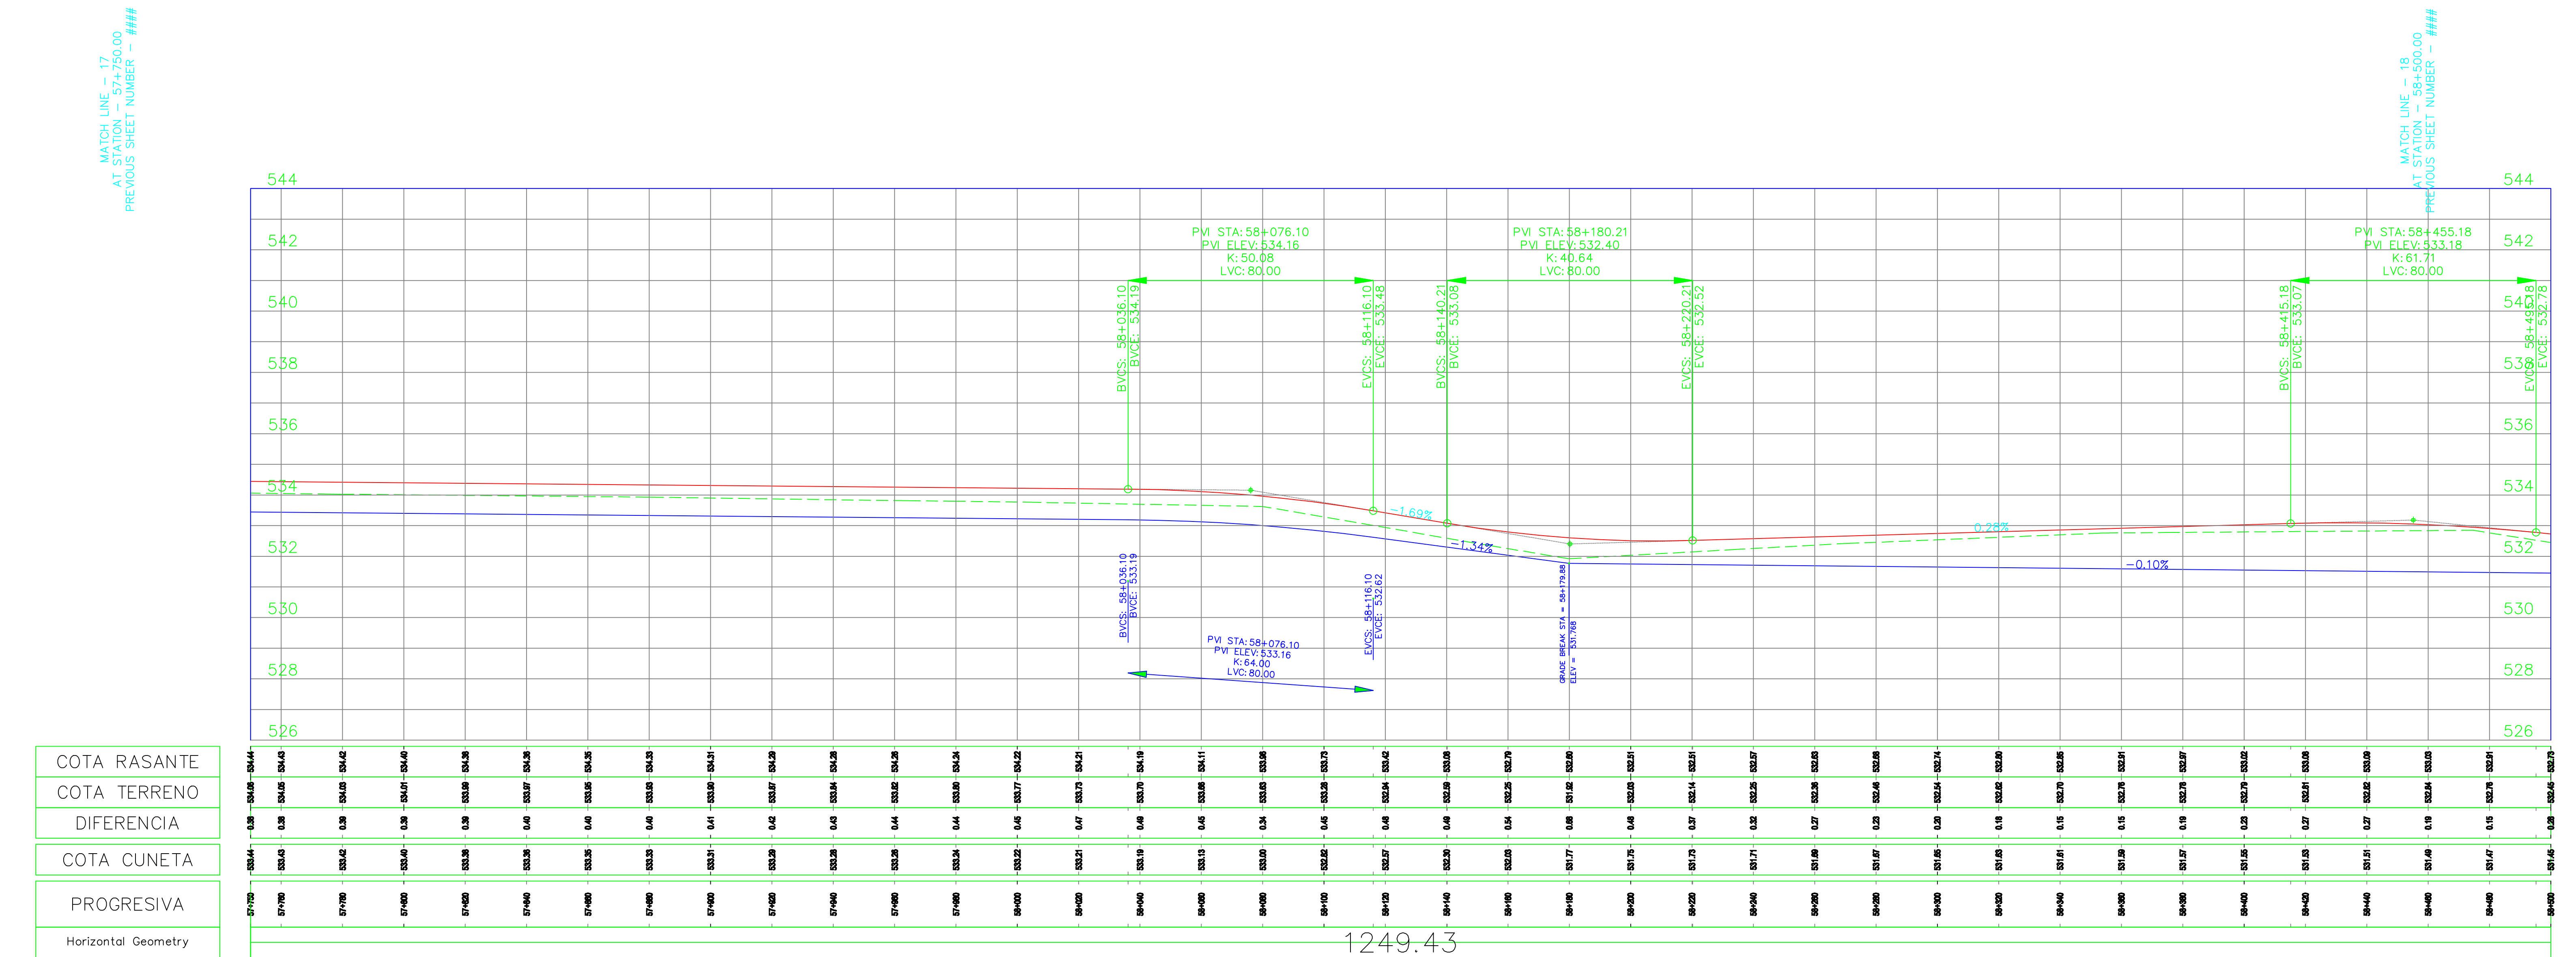
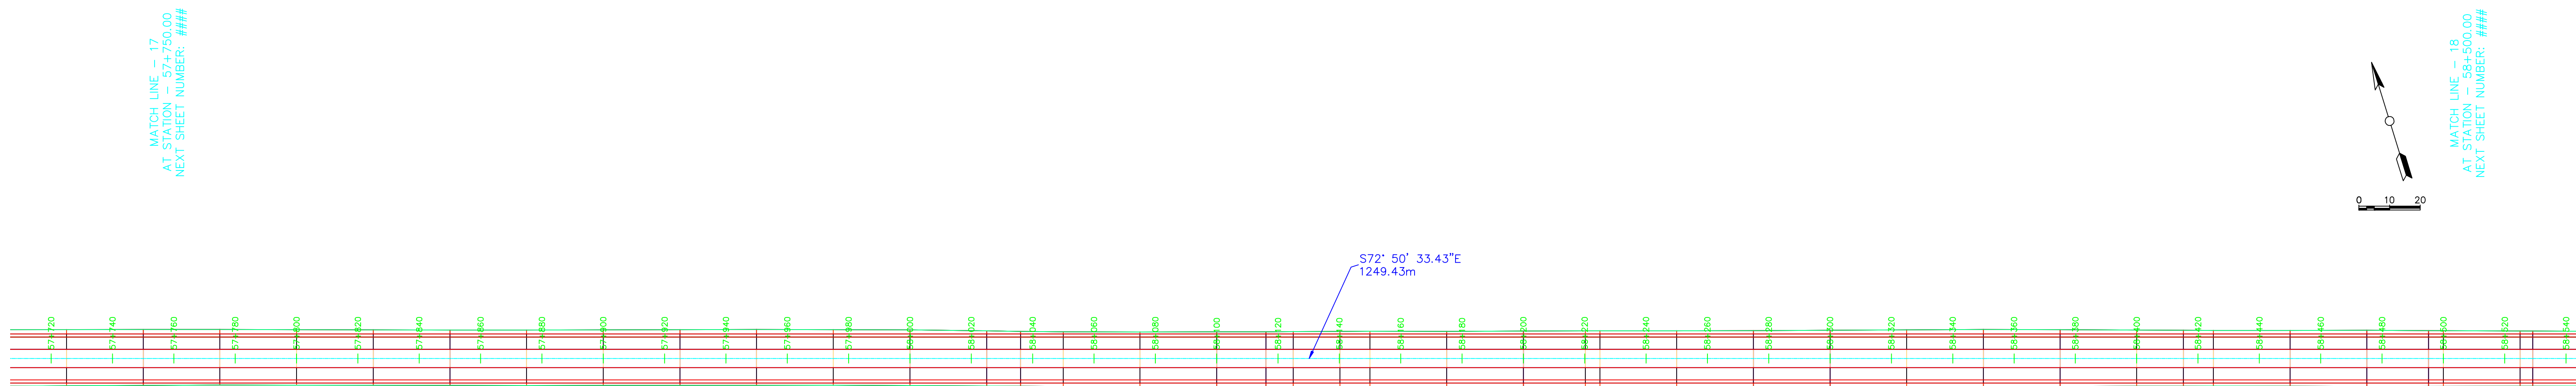
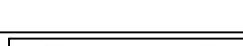


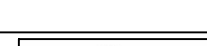

PROGRESIVA 57+750 A 58+500

General Notes														
SIGNIFICADO DE LOS NUMEROS	1	2	3	4	5	6	   			DIRECCION PROVINCIAL DE VIALIDAD – IICA – PROSAP		plano CT PA 0078		
	7	8	9	10	11	12	topografía	Ing. Canales – Ing. Gomensoro	ARCHIVO	DPV Mendoza	IICA	PROSAP	OBRA: Obra básica y enripiado–Calle Talavera TRAMO: RP N° 41 (Carril Chimbos) – RP153 SECCIÓN: RP N°41 – RP N°153 DEPARTAMENTOS DE SAN MARTÍN Y LAVALLE	
							preparó	Ing. Carlos Merlo Roca	REVISIÓN					o
							proyectó	Ing. Carlos Merlo Roca	Fecha validez					01/06/2009
	13	14	15	16	17	18	dibujó	Ing. Carlos Merlo Roca	Apto para	LICITACIÓN				
								Escala:	plan 1:1000 alt 1:1000 H :100 V		Ing. Enrique Soler			

PLANIALTIMETRIA