


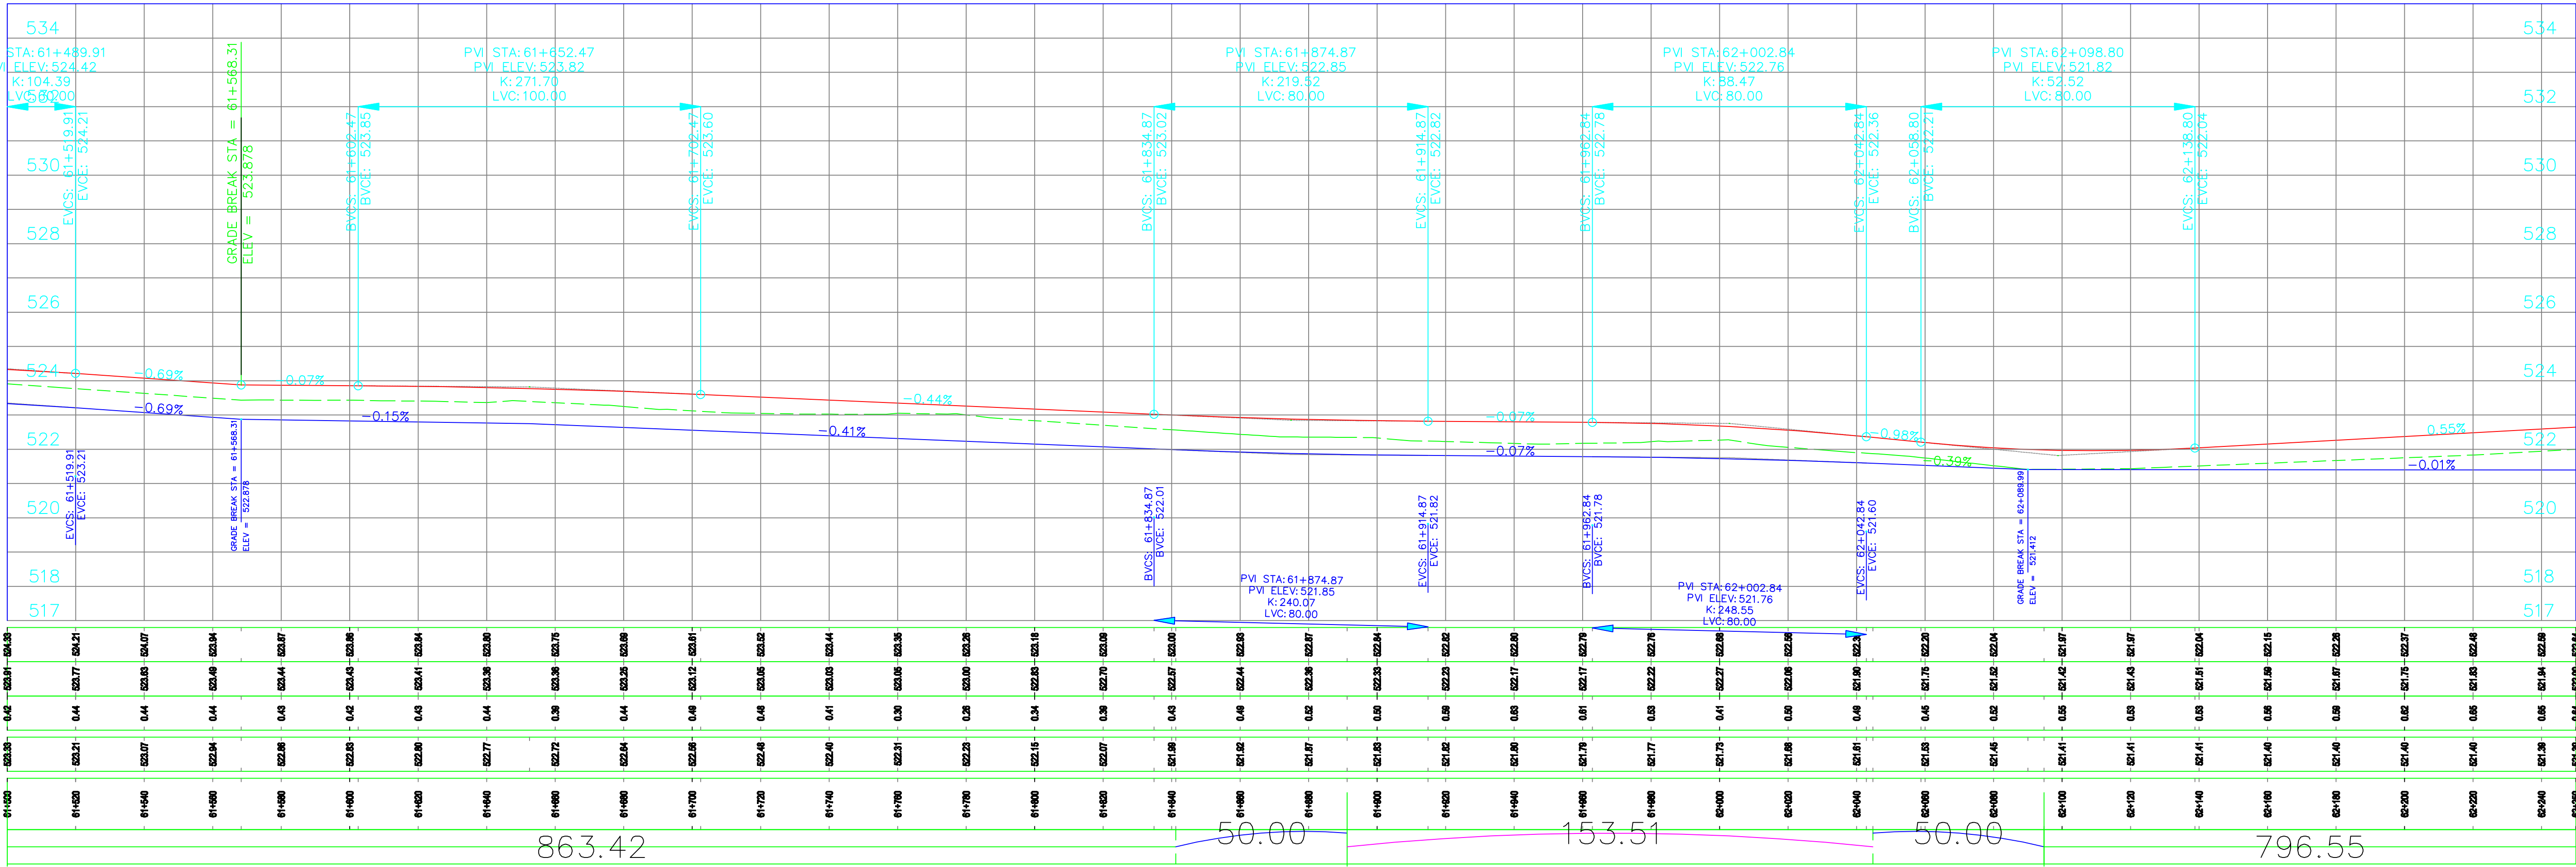

General Notes														
SIGNIFICADO DE LOS NUMEROS	1	2	3	4	5	6				DIRECCION PROVINCIAL DE VIALIDAD – IICA – PROSAP	plano CT PA 0083			
	7	8	9	10	11	12	topografía	Ing. Canales – Ing. Gomensora	ARCHIVO		DPV Mendoza	IICA	PROSAP	OBRA: Obra básica y enripiado–Calle Talavera TRAMO: RP N° 41 (Carril Chimbas) – RP153 SECCIÓN: RP N°41 – RP N°153 DEPARTAMENTOS DE SAN MARTIN Y LAVALLE
							preparó	Ing. Carlos Merlo Roca	REVISIÓN	o				
							proyectó	Ing. Carlos Merlo Roca	Fecha validez	01/06/2009				
	13	14	15	16	17	18	dibujó	Ing. Carlos Merlo Roca	Apto para	LICITACION				PLANIALTIMETRIA
									Escala:	plan 1:1000 alt 1:1000 H :100 V	Ing. Enrique Soler			