



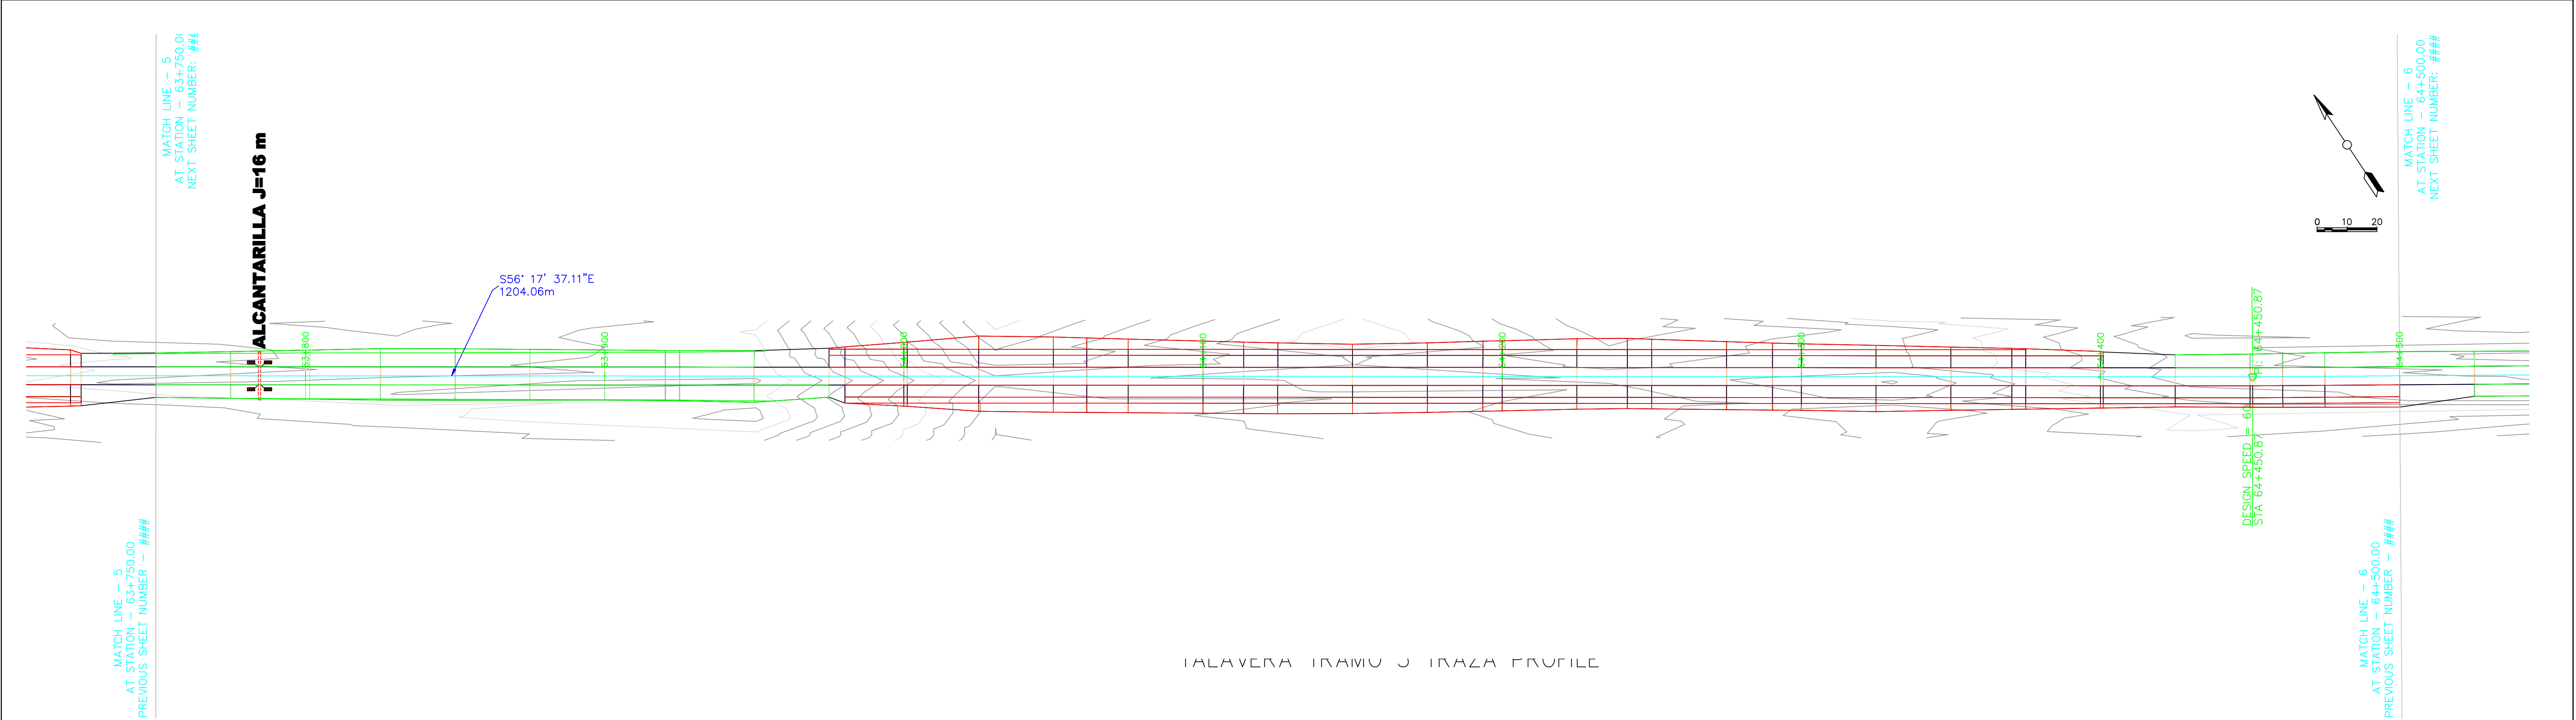

TALAVERA TRAMO 3 TRAZA PROFILE

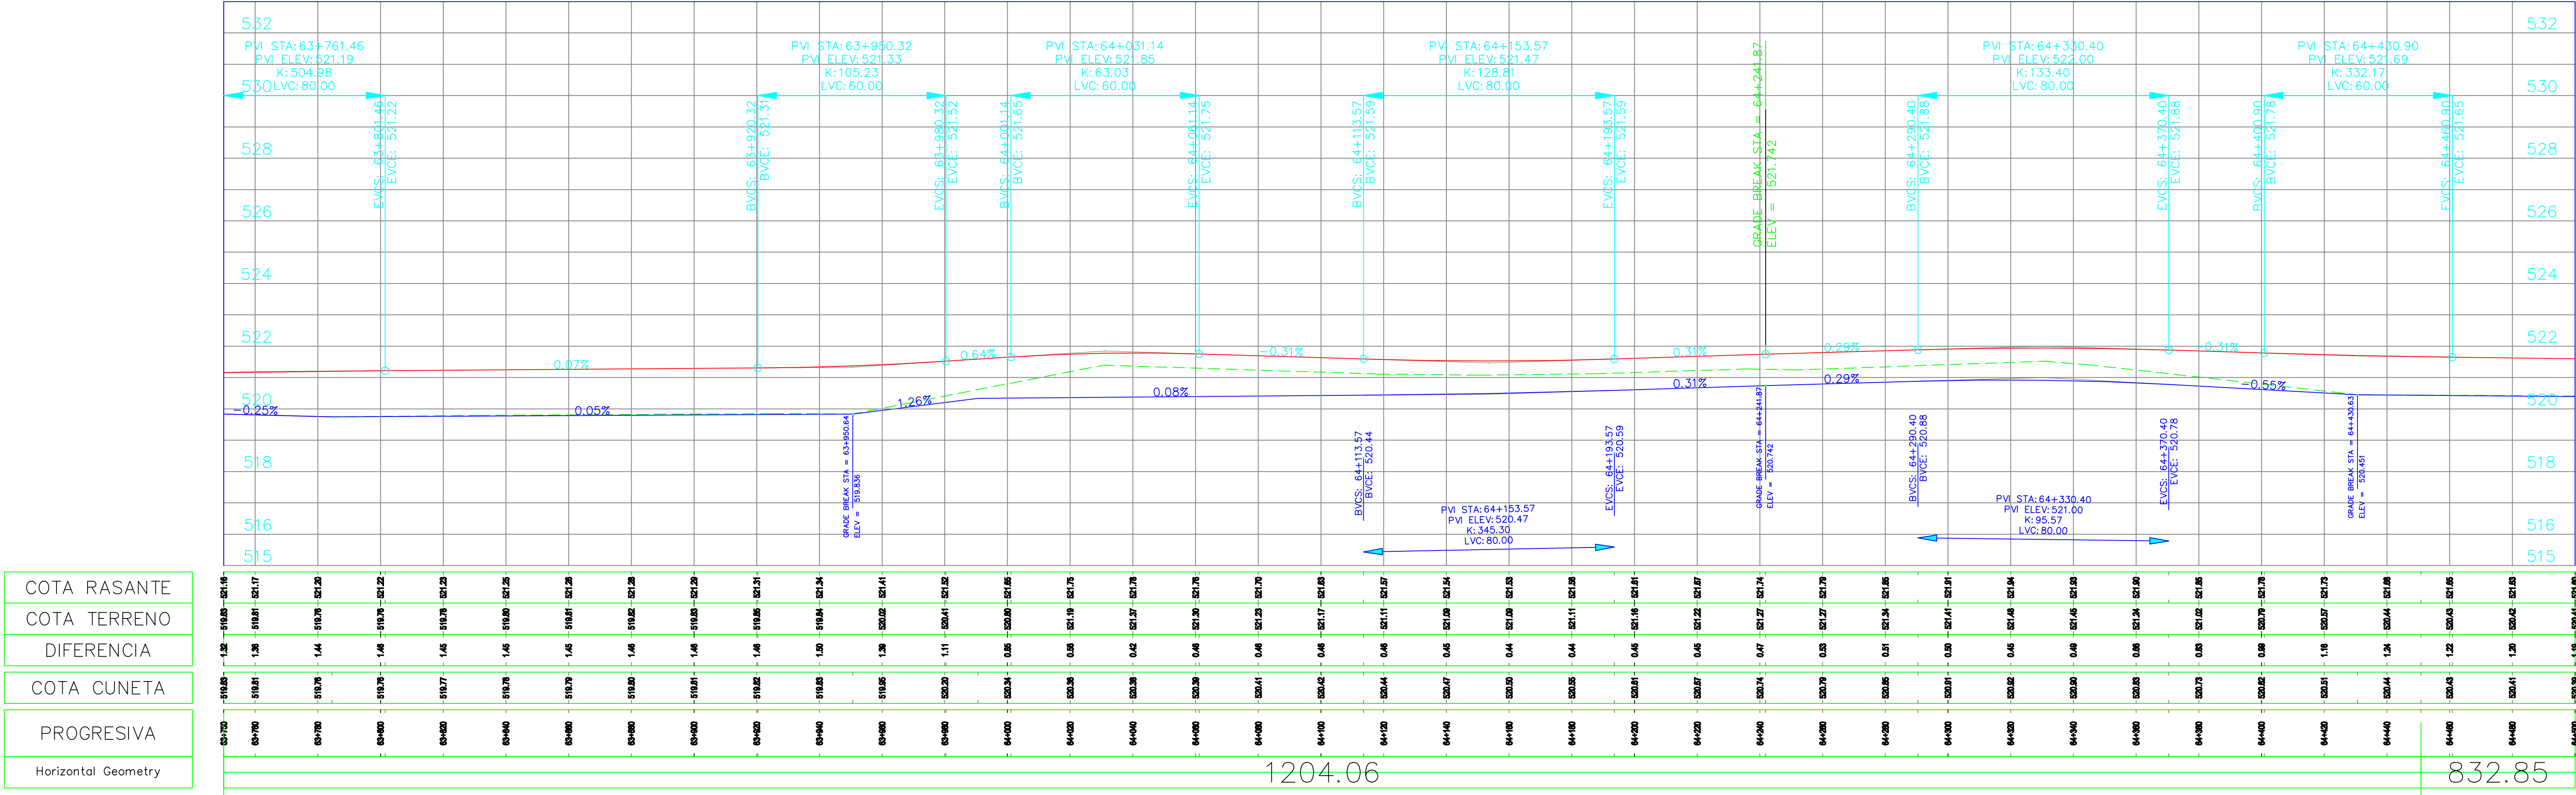

PROGRESIVA 63+750 A 64+500

General Notes																	
SIGNIFICADO DE LOS NUMEROS	1	2	3	4	5	6											
	7	8	9	10	11	12	topografía	Ing. Canales - Ing. Gomensoro	ARCHIVO			DPV Mendoza	IICA	PROSAP	DIRECCION PROVINCIAL DE VALIDAD - IICA - PROSAP	plano CT PA 0086	
							preparó	Ing. Carlos Merlo Roca	REVISIÓN	o							
							proyectó	Ing. Carlos Merlo Roca	Fecha validez	01/06/2009							
13	14	15	16	17	18	dibujó	Ing. Carlos Merlo Roca	Apto para	LICITACIÓN								
									Escala:	plan 1:1000 alt 1:1000 H :100 V		Ing. Enrique Soler					
							  GOBIERNO DE MENDOZA  Instituto Interamericano de Cooperación para la Agricultura  Programa de Seguridad Alimentaria Provincial										
															OBRA: Obra básica y enripiado—Calle Talavera		
															TRAMO: RP N° 41 (Carril Chimbass) – RP153		
															SECCIÓN: RP N°41 – RP N°153		
															DEPARTAMENTOS DE SAN MARTÍN Y LAVALLE		
															PLANIALTIMETRIA		