
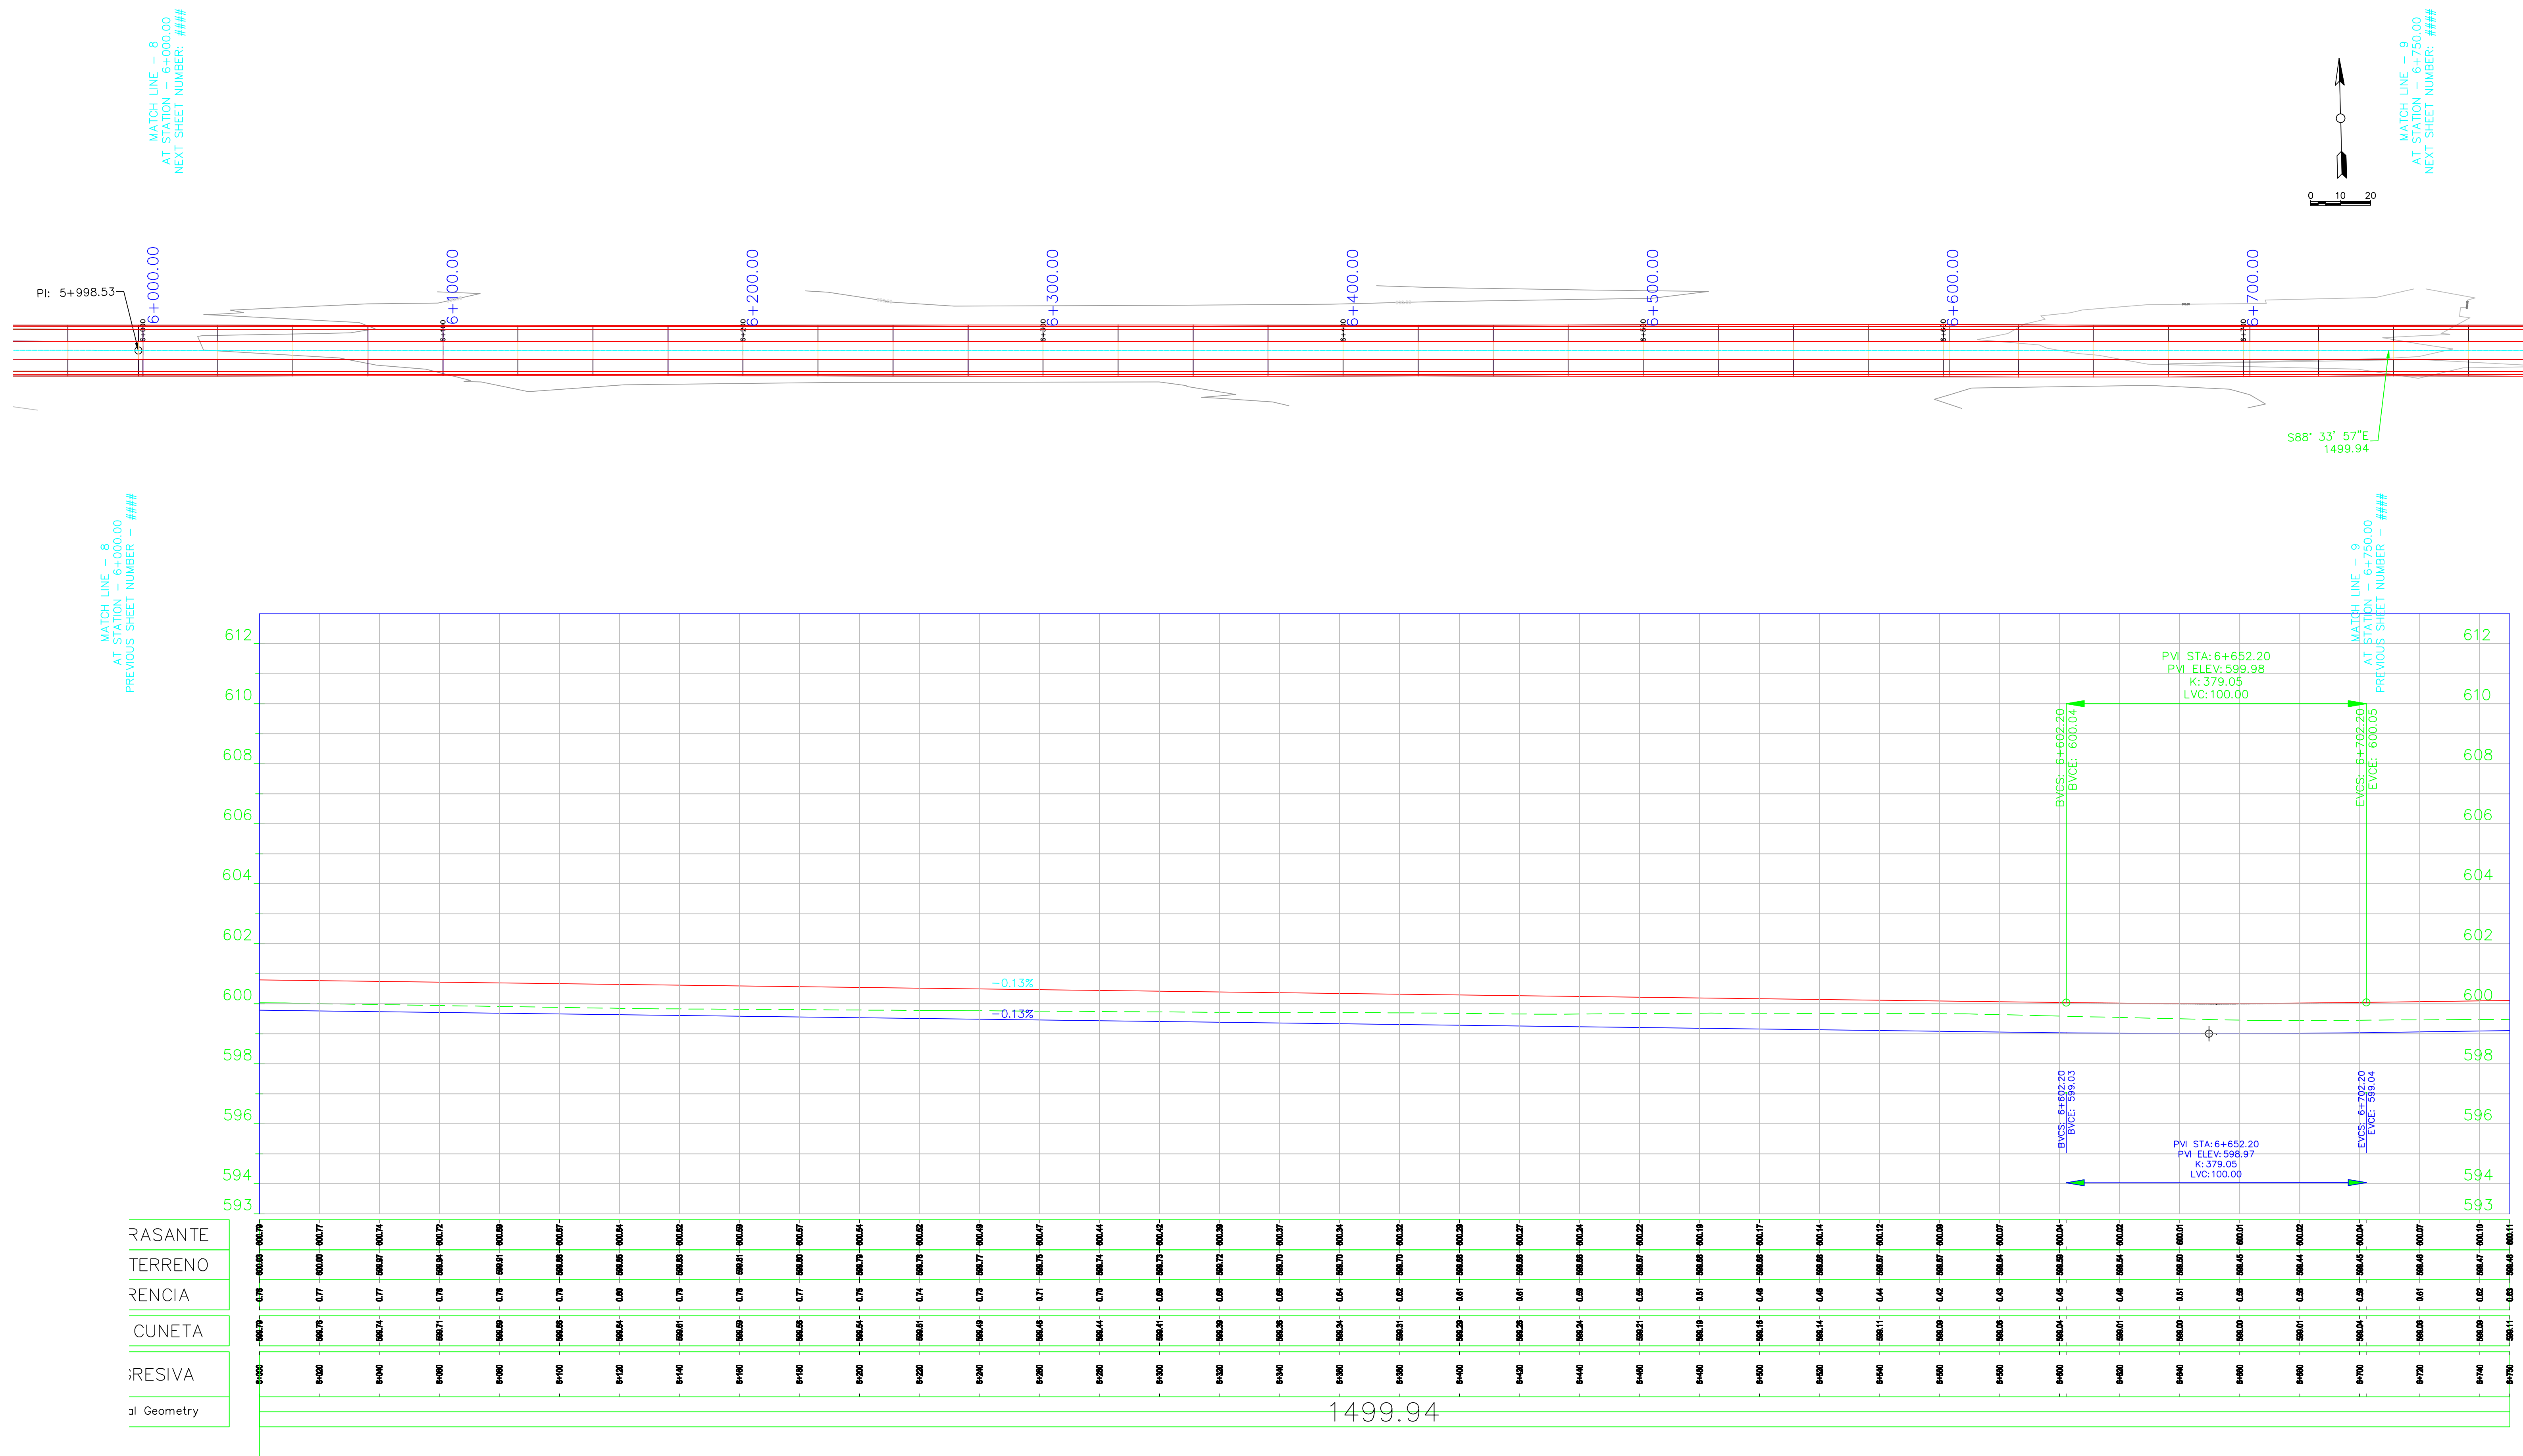
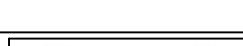


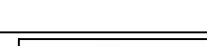

PROGRESIVA 6+000 a 6+750

General Notes														
SIGNIFICADO DE LOS NUMEROS	①	②	③	④	⑤	⑥						DIRECCION PROVINCIAL DE VIALIDAD – IICA – PROSAP	plano CT PA 0009	
	⑦	⑧	⑨	⑩	⑪	⑫	topografía	Ing. Canales – Ing. Gomensoro	ARCHIVO	DPV Mendoza	IICA	PROSAP	OBRA: Obra básica y enripiado—Calle Talavera TRAMO: RP N° 41 (Carril Chimbos) – RP153 SECCIÓN: RP N°41 – RP N°153 DEPARTAMENTOS DE SAN MARTÍN Y LAVALLE	
							preparó	Ing. Carlos Merlo Roca	REVISIÓN					o
							proyectó	Ing. Carlos Merlo Roca	Fecha validez					01/06/2009
	⑬	⑭	⑮	⑯	⑰	⑱	dibujó	Ing. Carlos Merlo Roca	Apto para	LICITACIÓN	Ing. Enrique Soler			
								Escala:	plan 1:1000 alt 1:1000 H.:100 V				PLANIALTIMETRIA	