
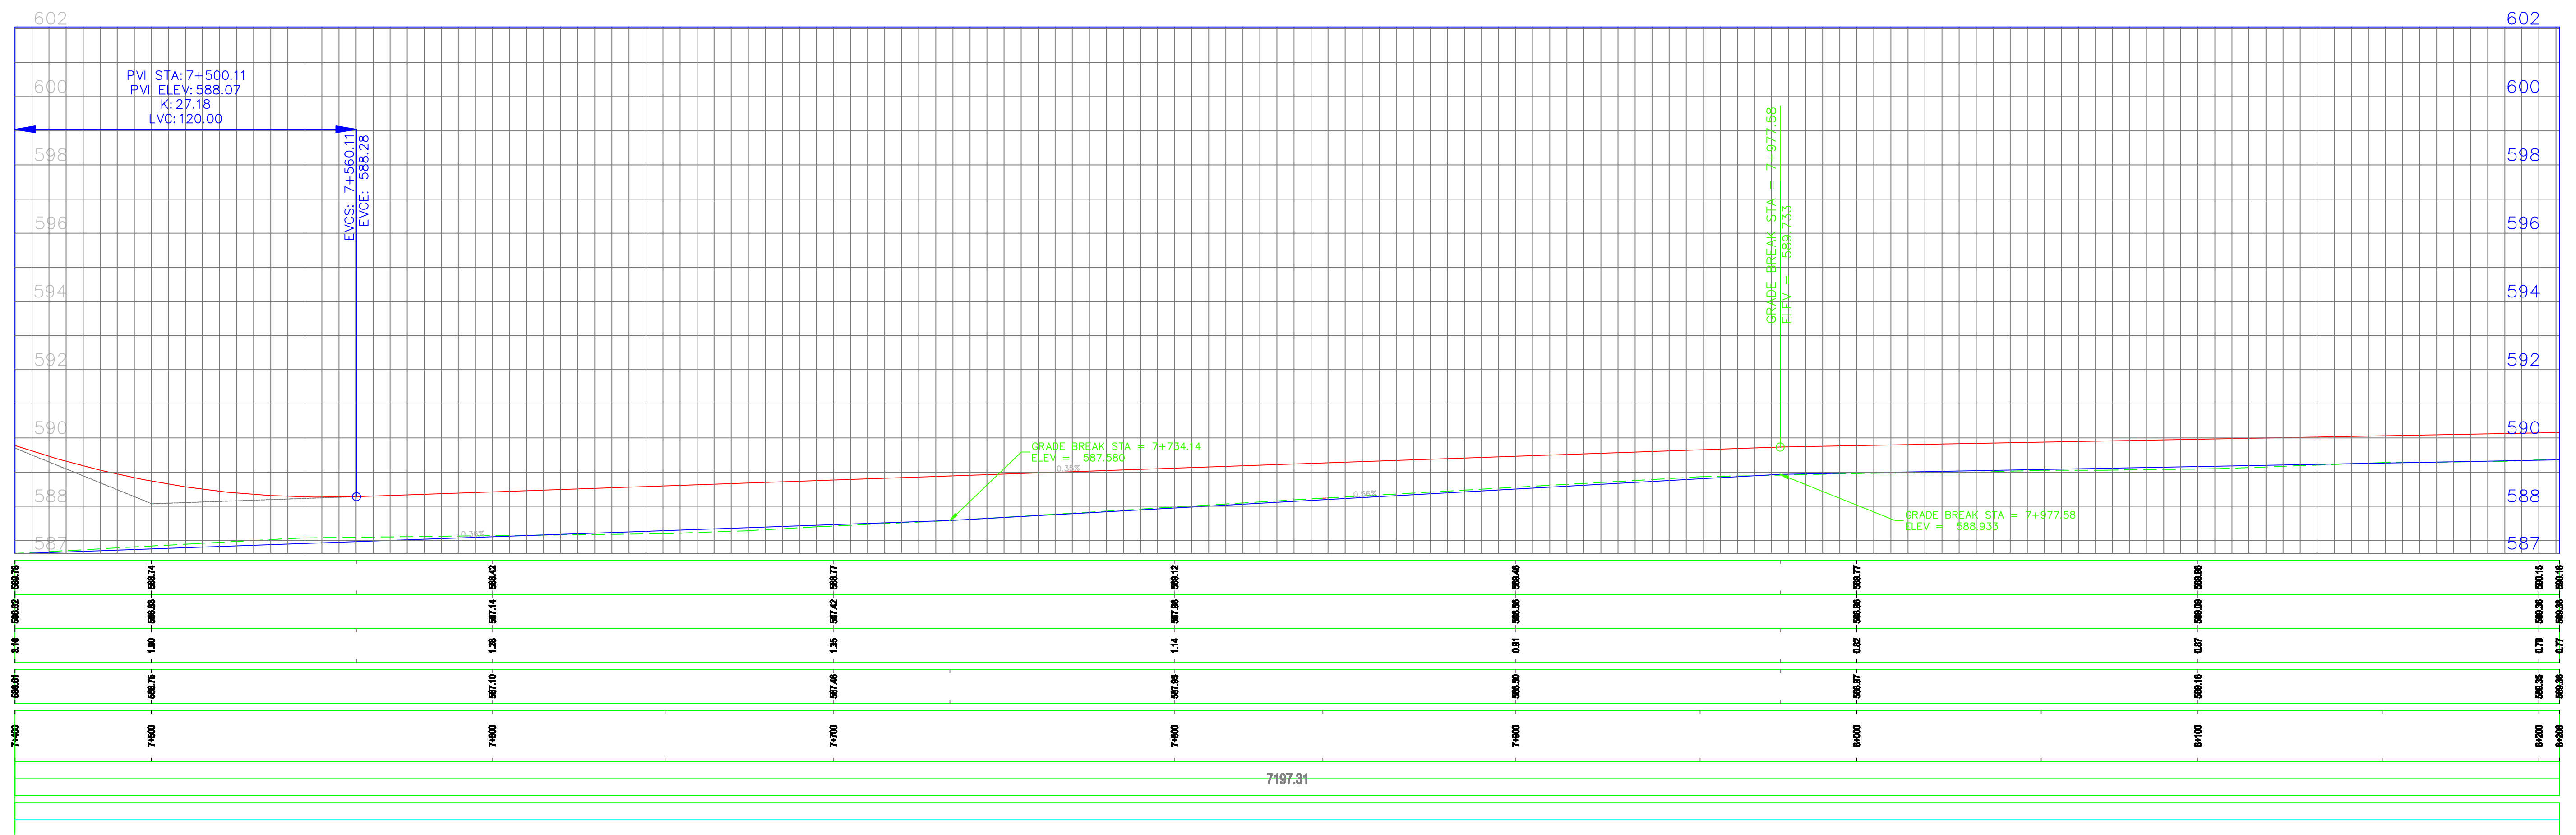
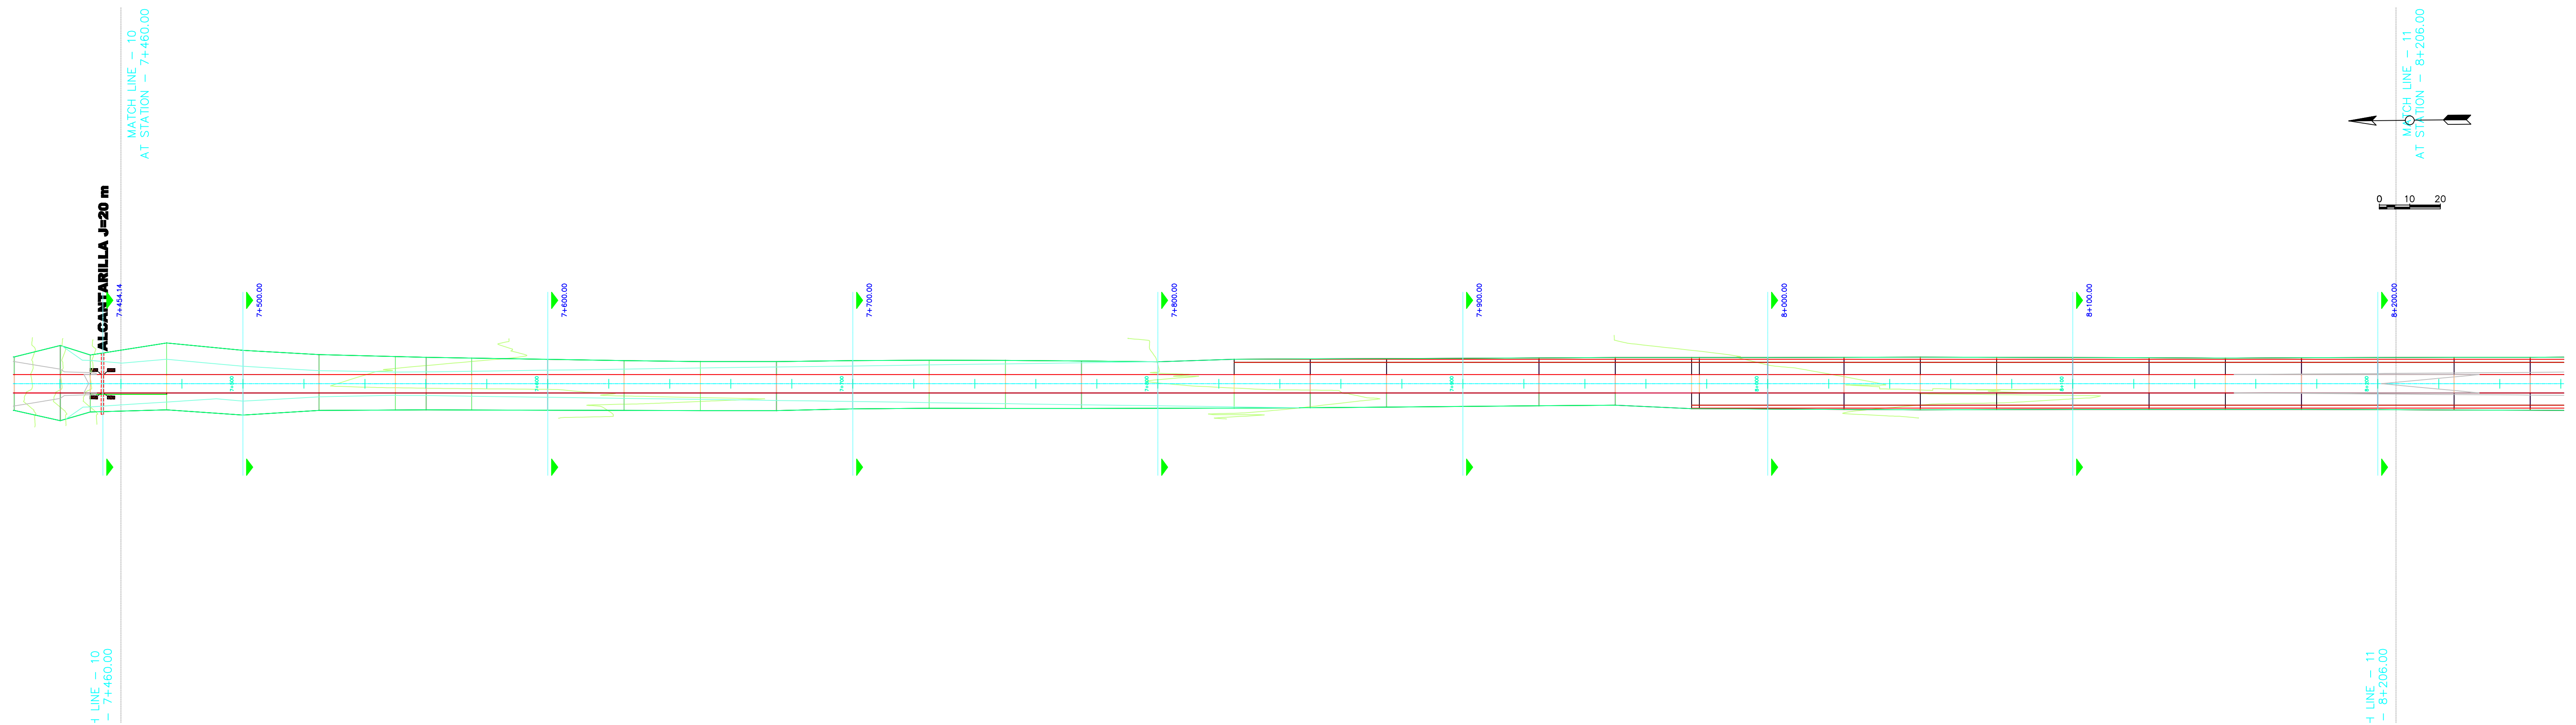
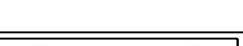


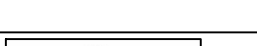

COTA RASANTE
COTA TERRENO
DIFERENCIA
COTA CUNETA
PROGRESIVA
Geom. Horizontal
Peralte

PROGRESIVA 7+460 A 8+206

General Notes																
SIGNIFICADO DE LOS NUMEROS	1	2	3	4	5	6	  							DIRECCION PROVINCIAL DE VIALIDAD – IICA – PROSAP		plano CV PA 0011
	7	8	9	10	11	12	topografía	Ing. Canales – Ing. Comensoro	ARCHIVO	DPV Mendoza		IICA	PROSAP	OBRA: Obra básica y enripiado – Calle Valli TRAMO: RP N° 34 (Calle Talavera) – RN N° 7 SECCIÓN: Calle Talavera–Progr 44300 DEPARTAMENTOS DE SANTA ROSA Y LAVALLE		
							preparó	Ing. Carlos Merlo Roca	REVISIÓN						o	
							proyectó	Ing. Carlos Merlo Roca	Fecha validez						01/06/2009	
	13	14	15	16	17	18	dibujó	Ing. Carlos Merlo Roca	Apto para	LICITACIÓN	Ing. Enrique Soler		PLANIALTIMETRIA			
								Escala:	plan 1:1000 alt 1:1000 H :100 V							