
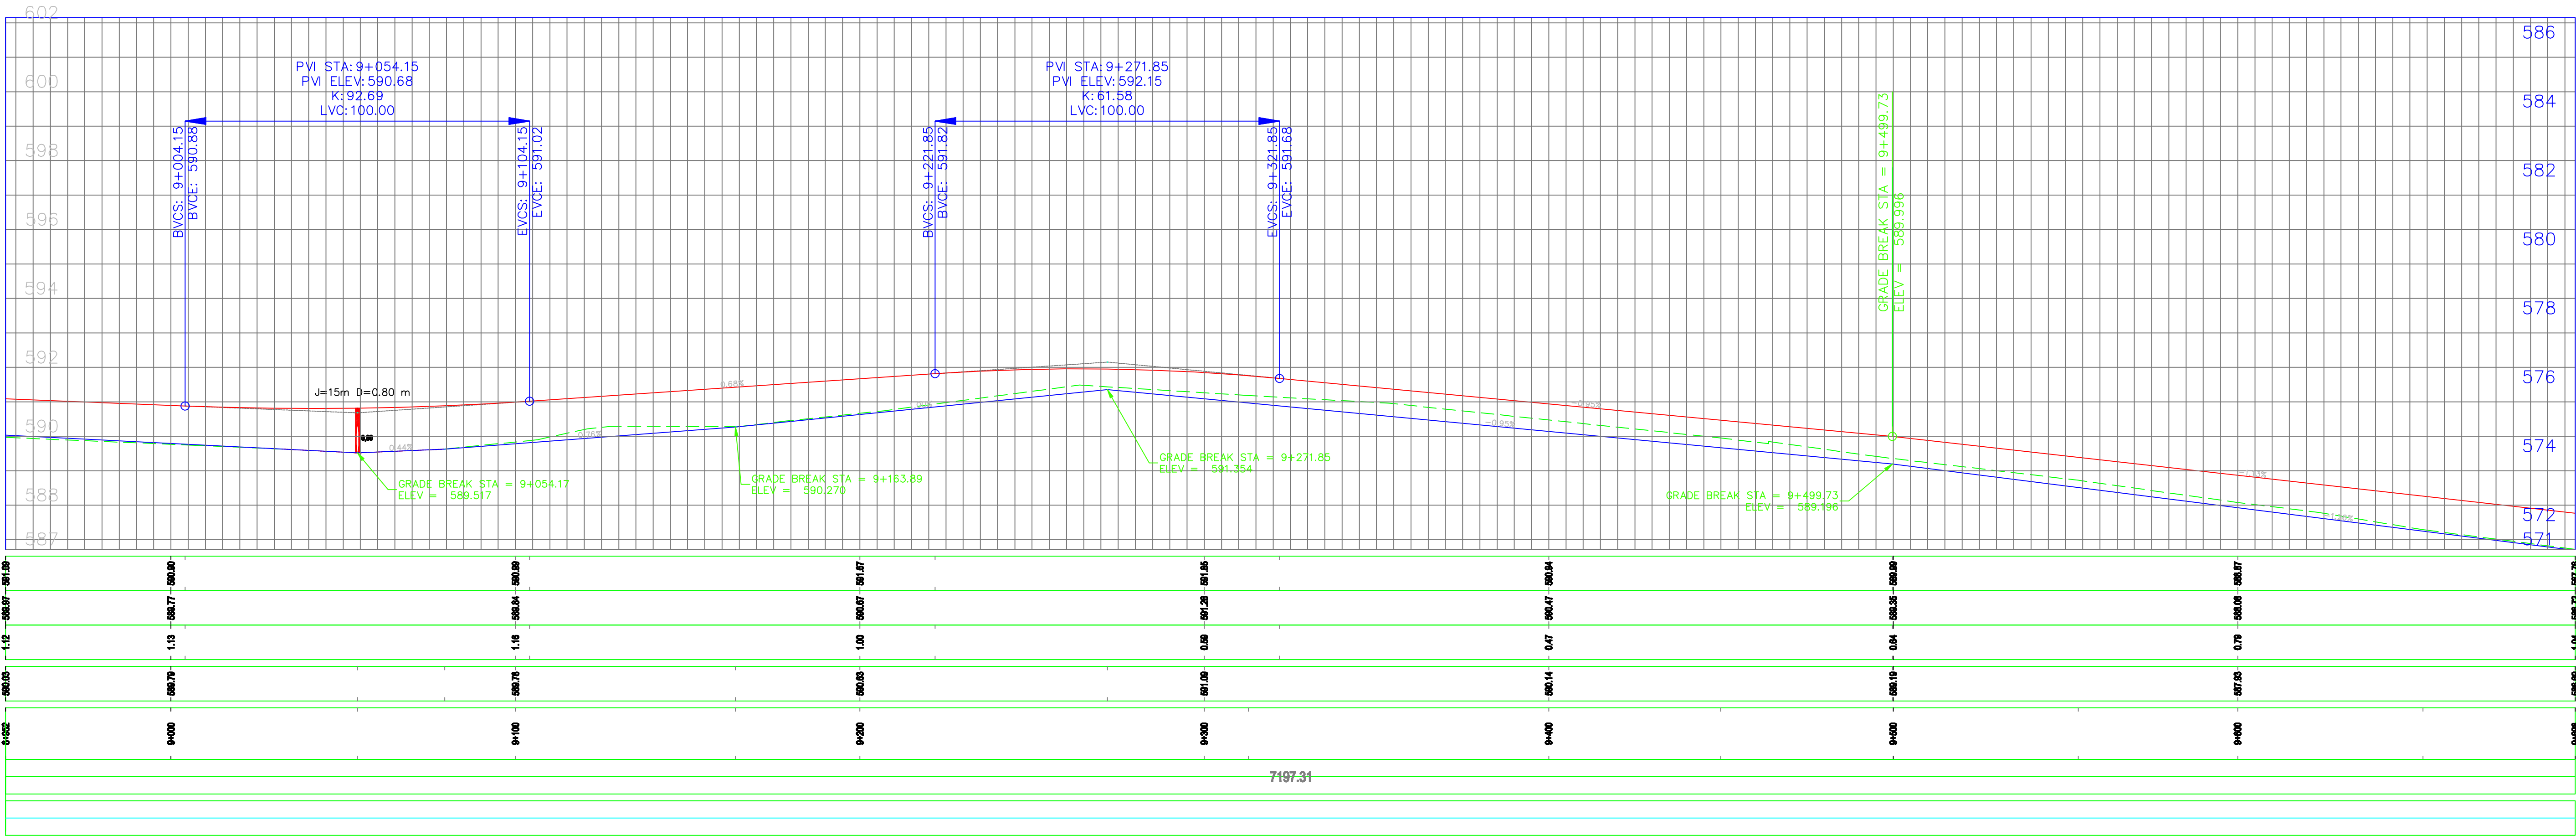


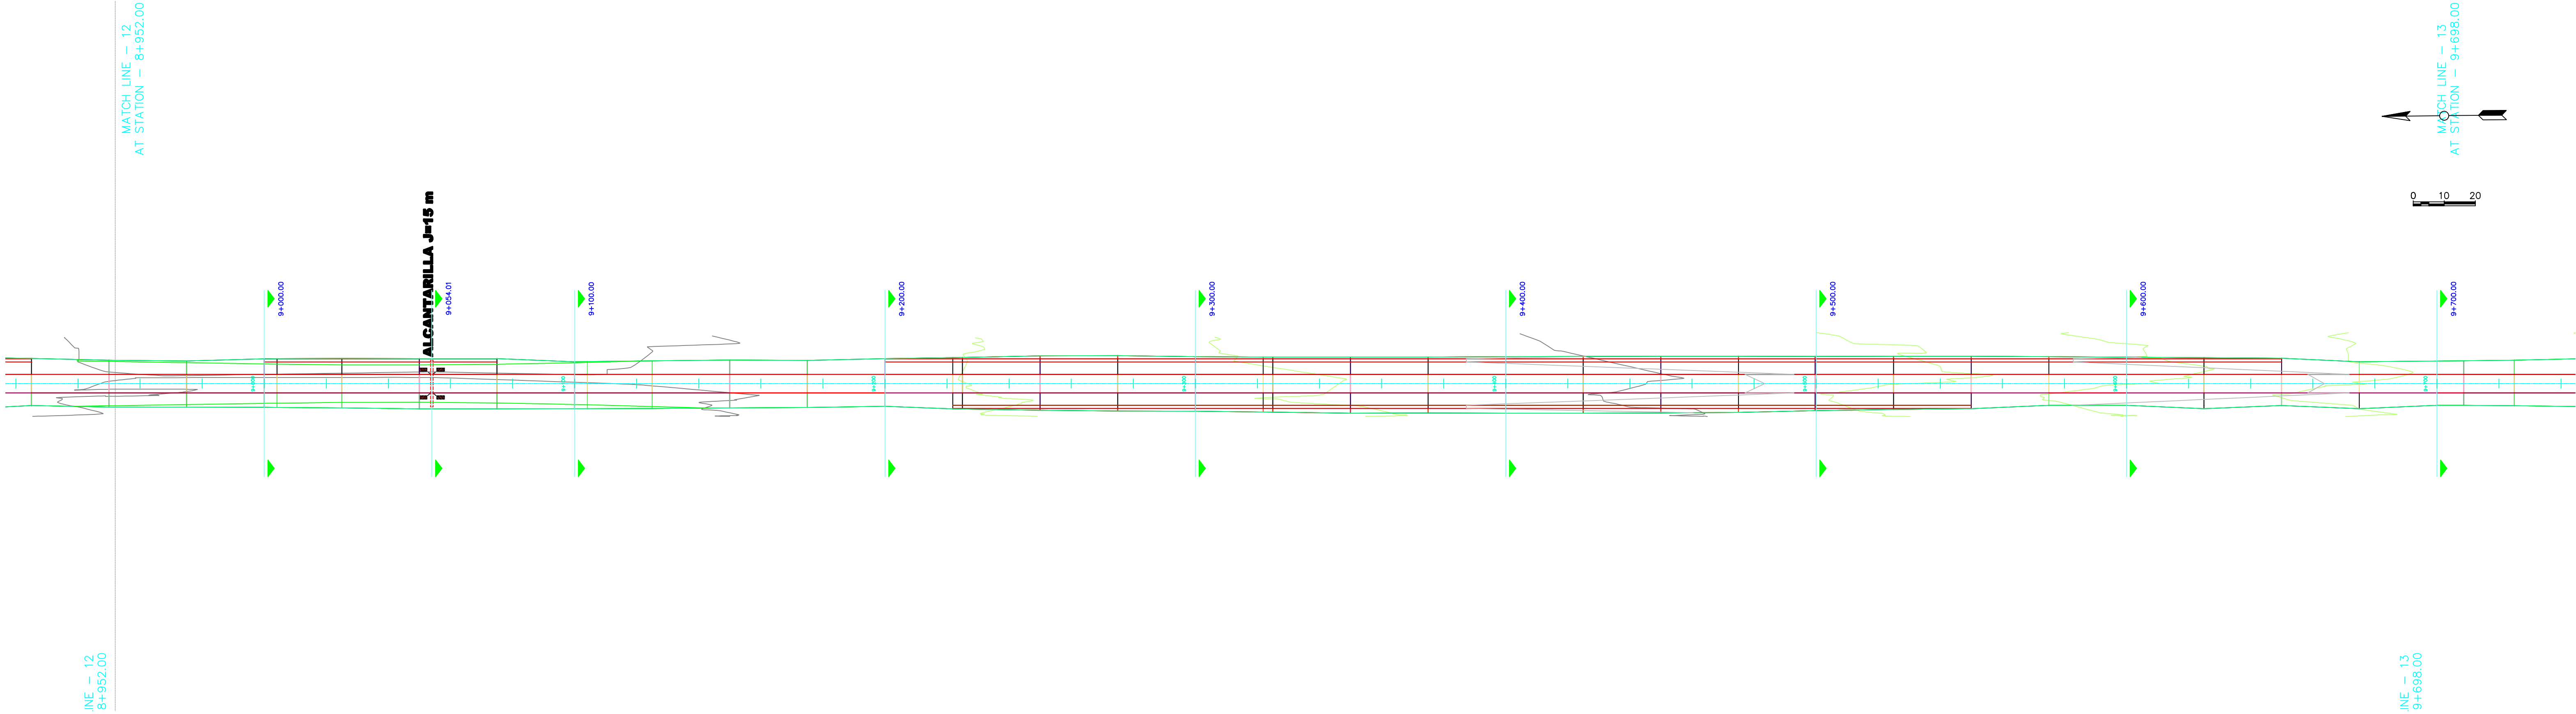

COTA RASANTE
COTA TERRENO
DIFERENCIA
COTA CUNETA
PROGRESIVA
Geom. Horizontal
Peralte

PROGRESIVA 8+952 A 9+698

General Notes																		
SIGNIFICADO DE LOS NUMEROS	1	2	3	4	5	6										DIRECCION PROVINCIAL DE VALIDAD – IICA – PROSAP		plano CV PA 0013
	7	8	9	10	11	12	topografía	Ing. Canales – Ing. Gomensoro	ARCHIVO			DPV Mendoza		IICA	PROSAP	OBRA: Obra básica y enripiado – Calle Valli TRAMO: RP N° 34 (Calle Talavera) – RN N° 7 SECCIÓN: Calle Talavera–Progr 44300 DEPARTAMENTOS DE SANTA ROSA Y LAVALLE		
							preparó	Ing. Carlos Merlo Roca	REVISIÓN	o								
							proyectó	Ing. Carlos Merlo Roca	Fecha validez	01/06/2009								
	13	14	15	16	17	18		dibujó	Ing. Carlos Merlo Roca	Apto para	LICITACIÓN							
									Escala:	plan 1:1000 alt 1:1000 H :100 V		Ing. Enrique Soler				PLANIALTIMETRIA		