



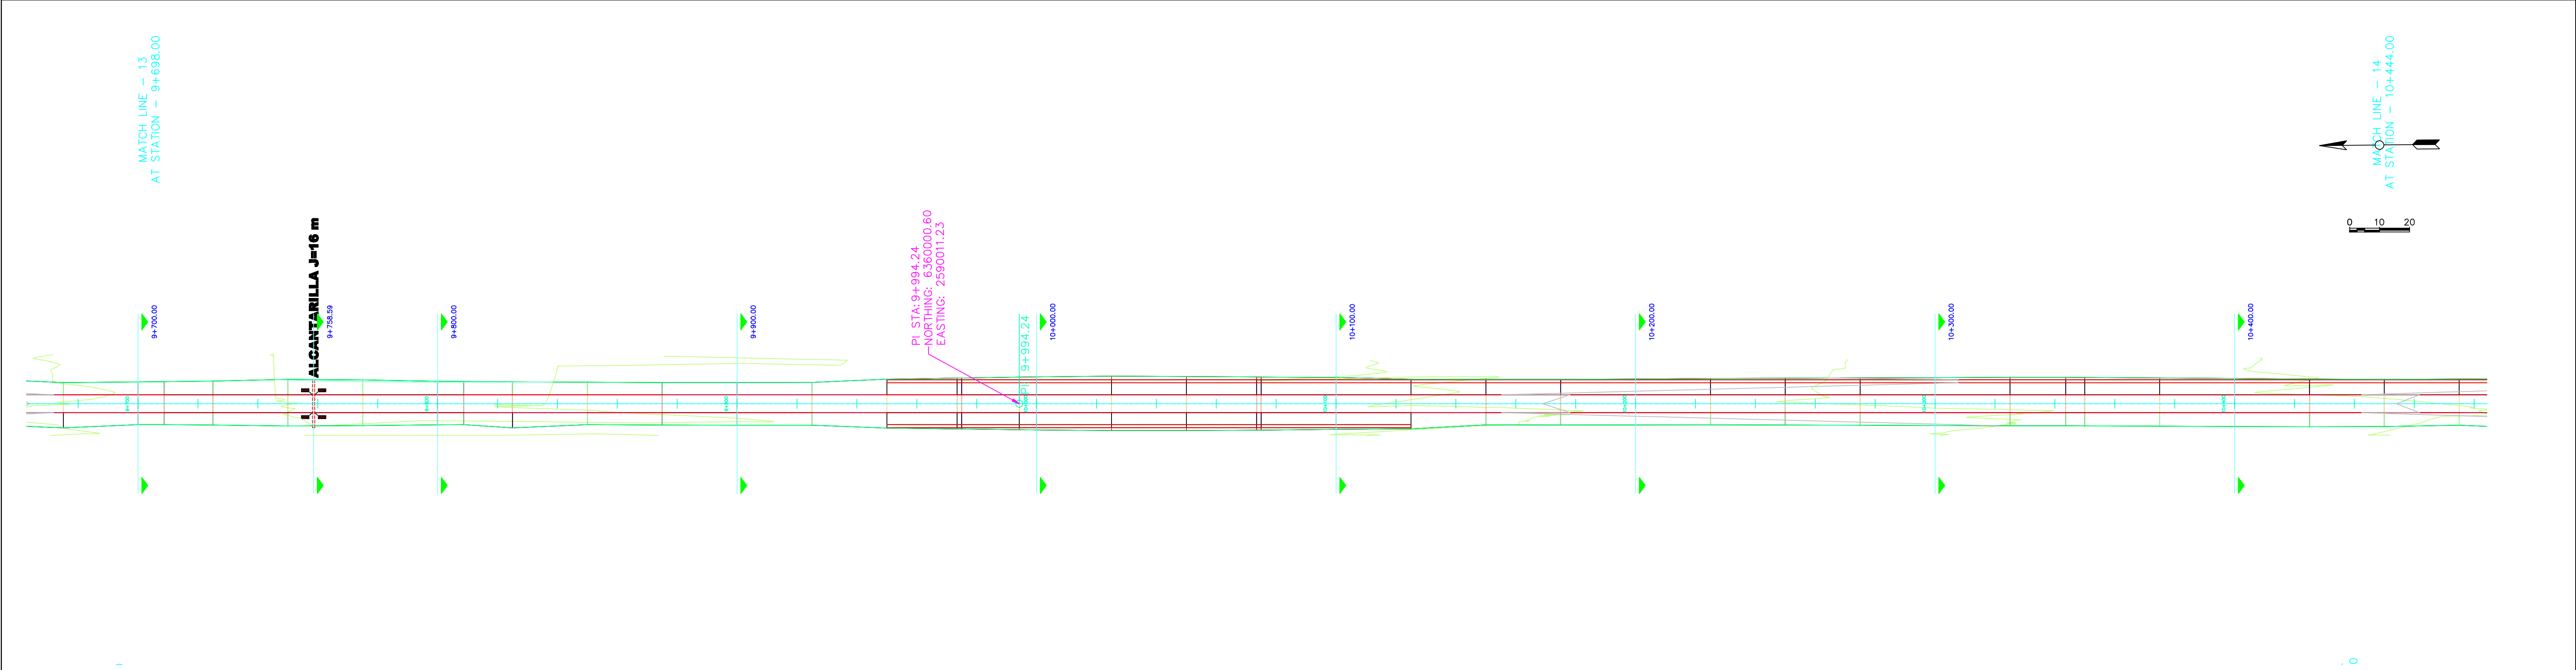

VALLI A PROFILE

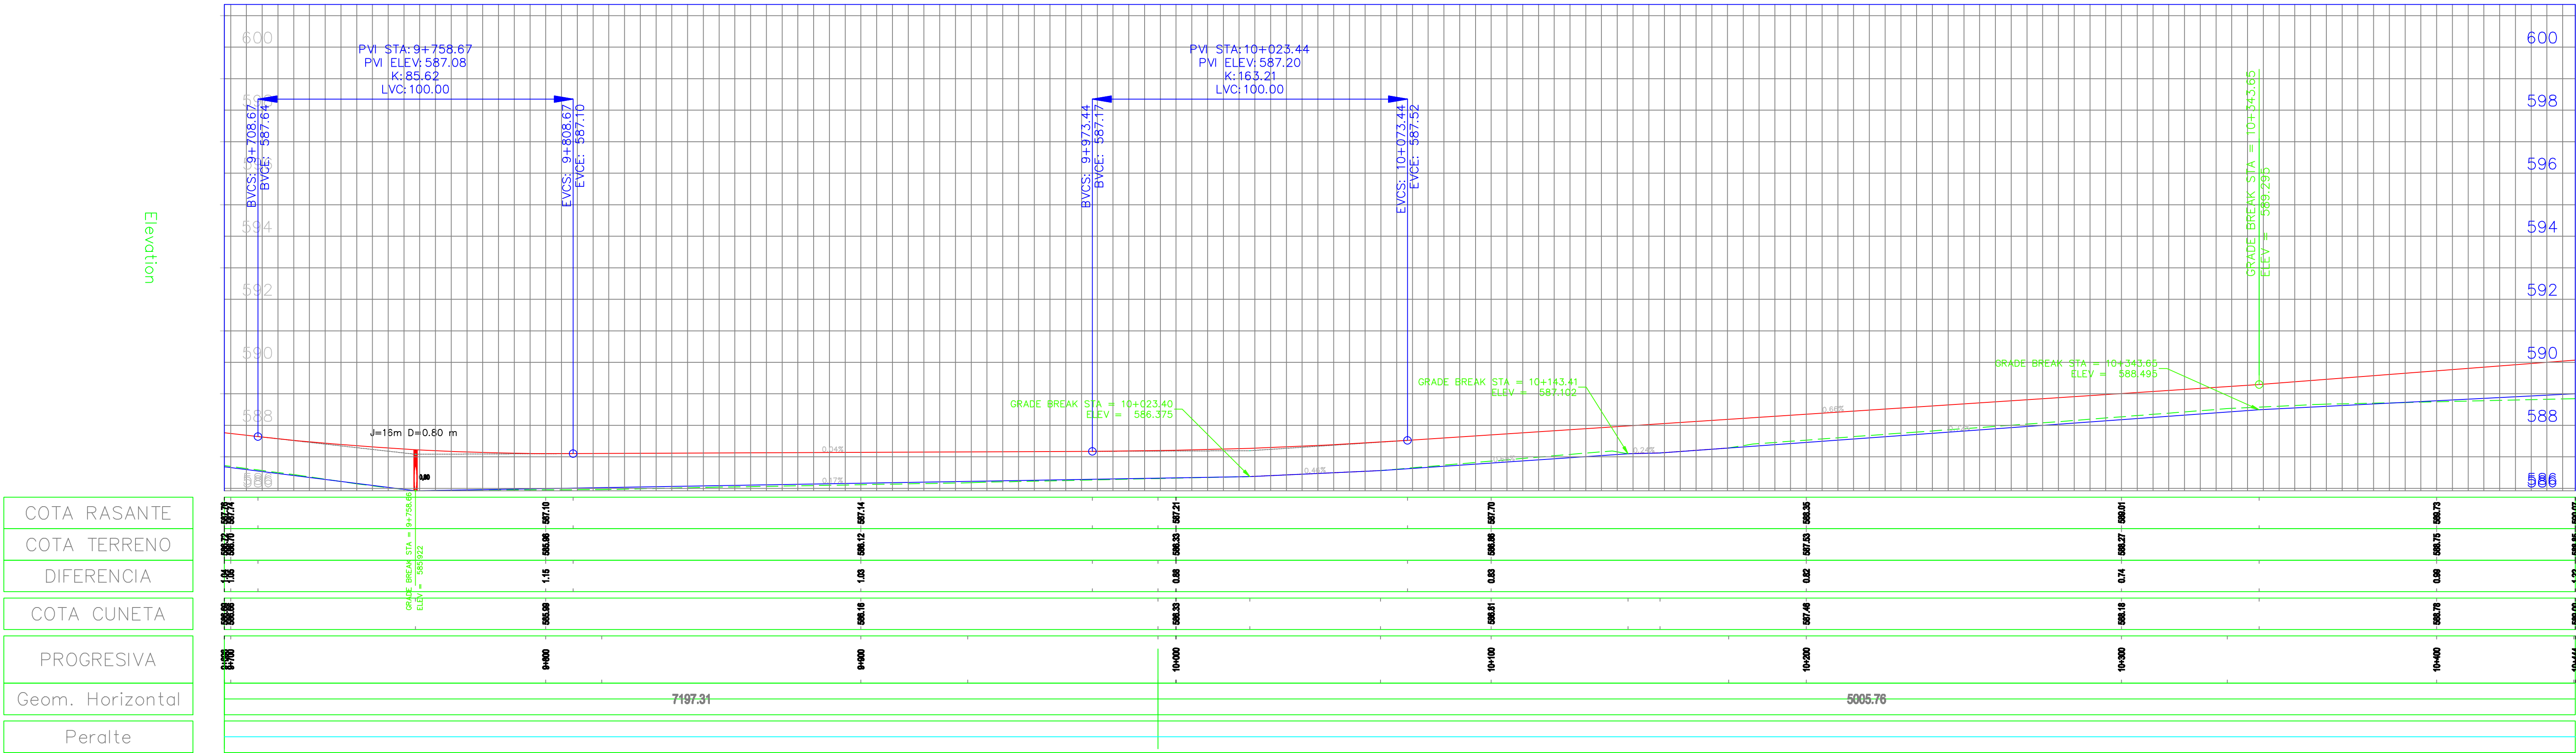

PROGRESIVA 9+698 A 10+444

General Notes																		
SIGNIFICADO DE LOS NUMEROS	1	2	3	4	5	6									DIRECCION PROVINCIAL DE VIALIDAD – IICA – PROSAP		plano CV PA 0014	
	7	8	9	10	11	12	topografía	Ing. Canales – Ing. Gonsoro	ARCHIVO			DPV Mendoza	IICA	PROSAP	OBRA: Obra básica y enripiado – Calle Valli TRAMO: RP N° 34 (Calle Talavera) – RN N° 7 SECCIÓN: Calle Talavera–Progr 44300 DEPARTAMENTOS DE SANTA ROSA Y LAVALLE			
							preparó	Ing. Carlos Merlo Roca	REVISIÓN	o								
							proyectó	Ing. Carlos Merlo Roca	Fecha validez	01/06/2009								
							dibujó	Ing. Carlos Merlo Roca	Apto para	LICITACIÓN								
								Escala:	plan 1:1000 alt 1:1000 H :100 V		Ing. Enrique Soler		PLANIALTIMETRIA					