



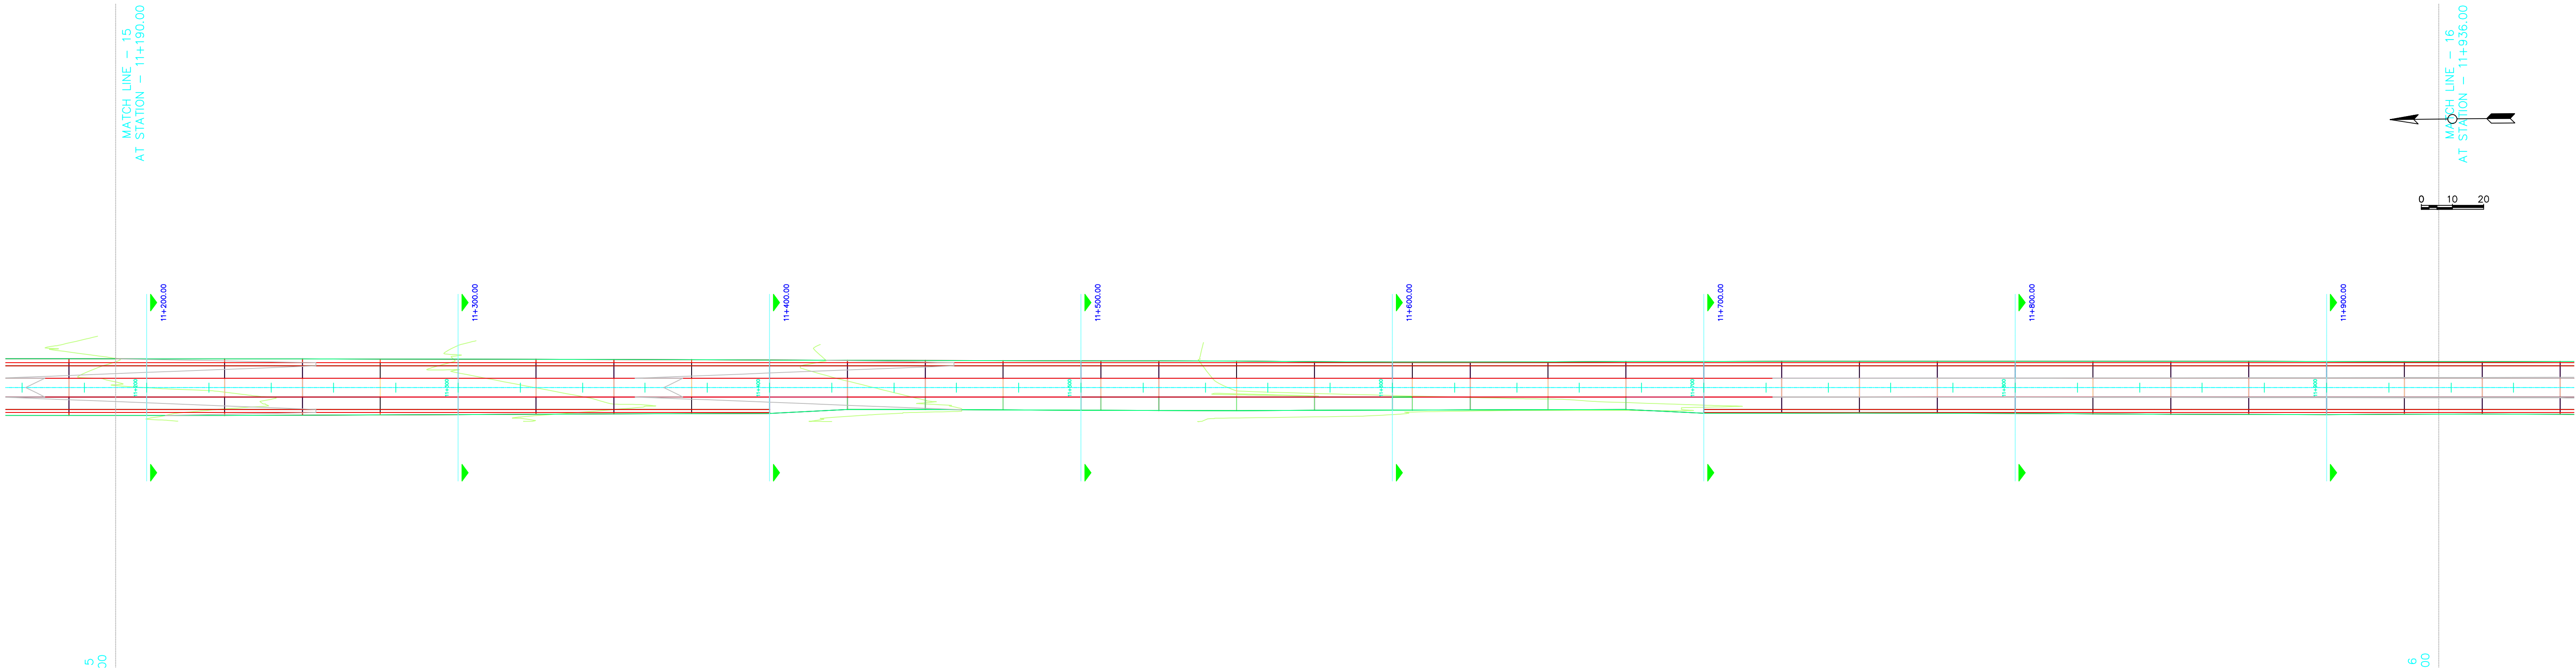

VALLI A PROFILE

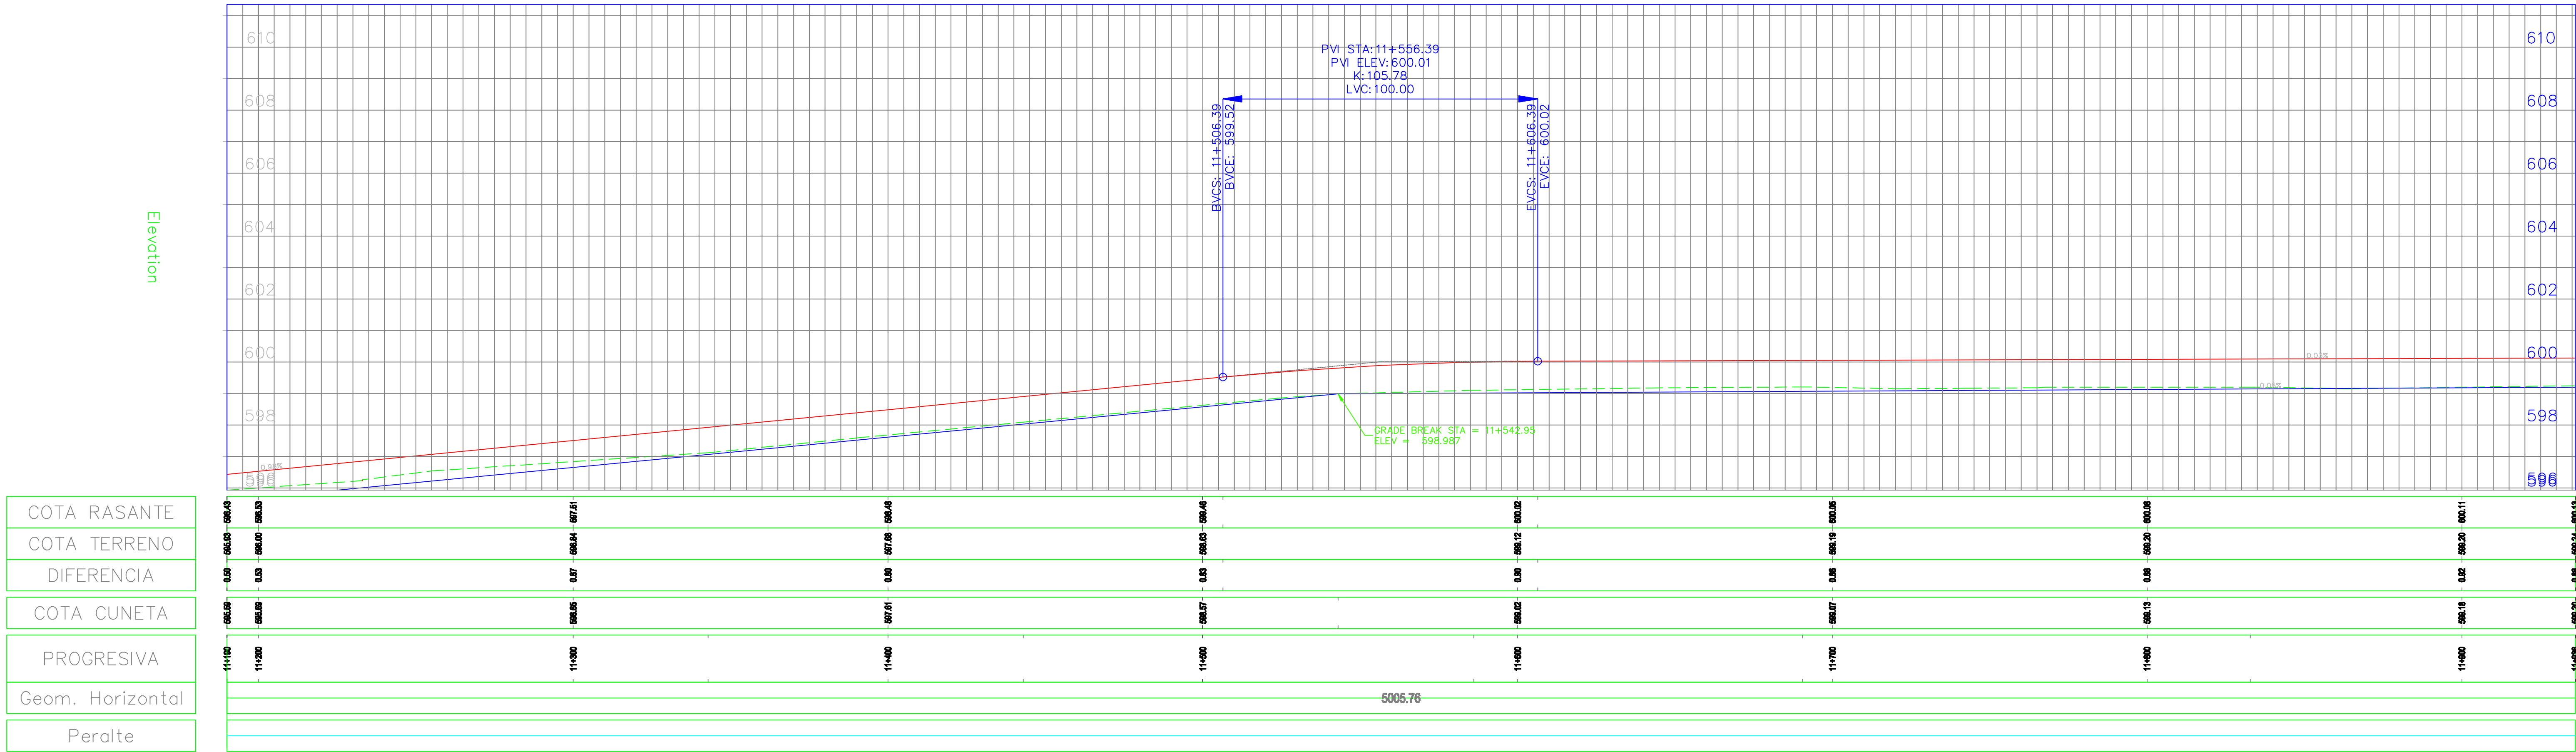

PROGRESIVA 11+190 A 11+936

SIGNIFICADO DE LOS NUMEROS	General Notes											   			DIRECCION PROVINCIAL DE VALIDAD – IICA – PROSAP		plano CV PA 0016	
	1	2	3	4	5	6	</