
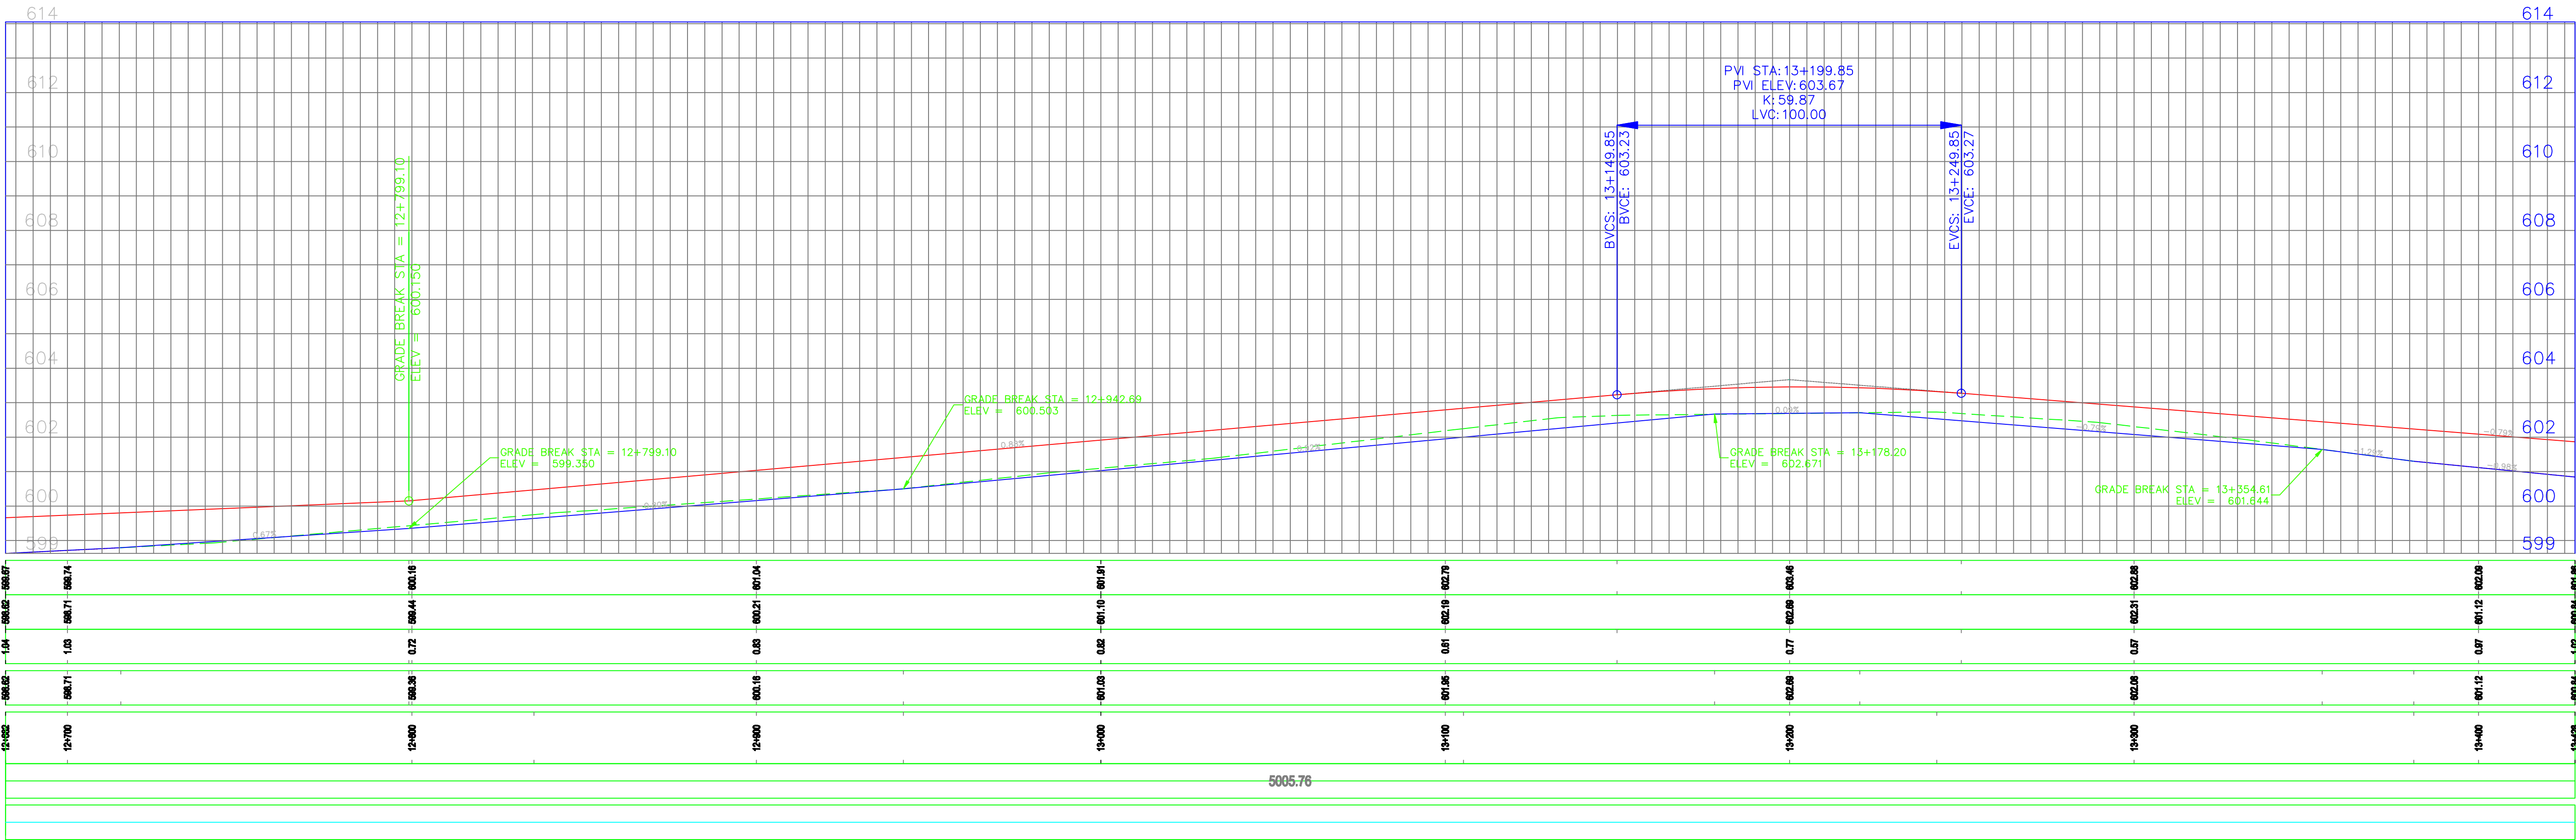


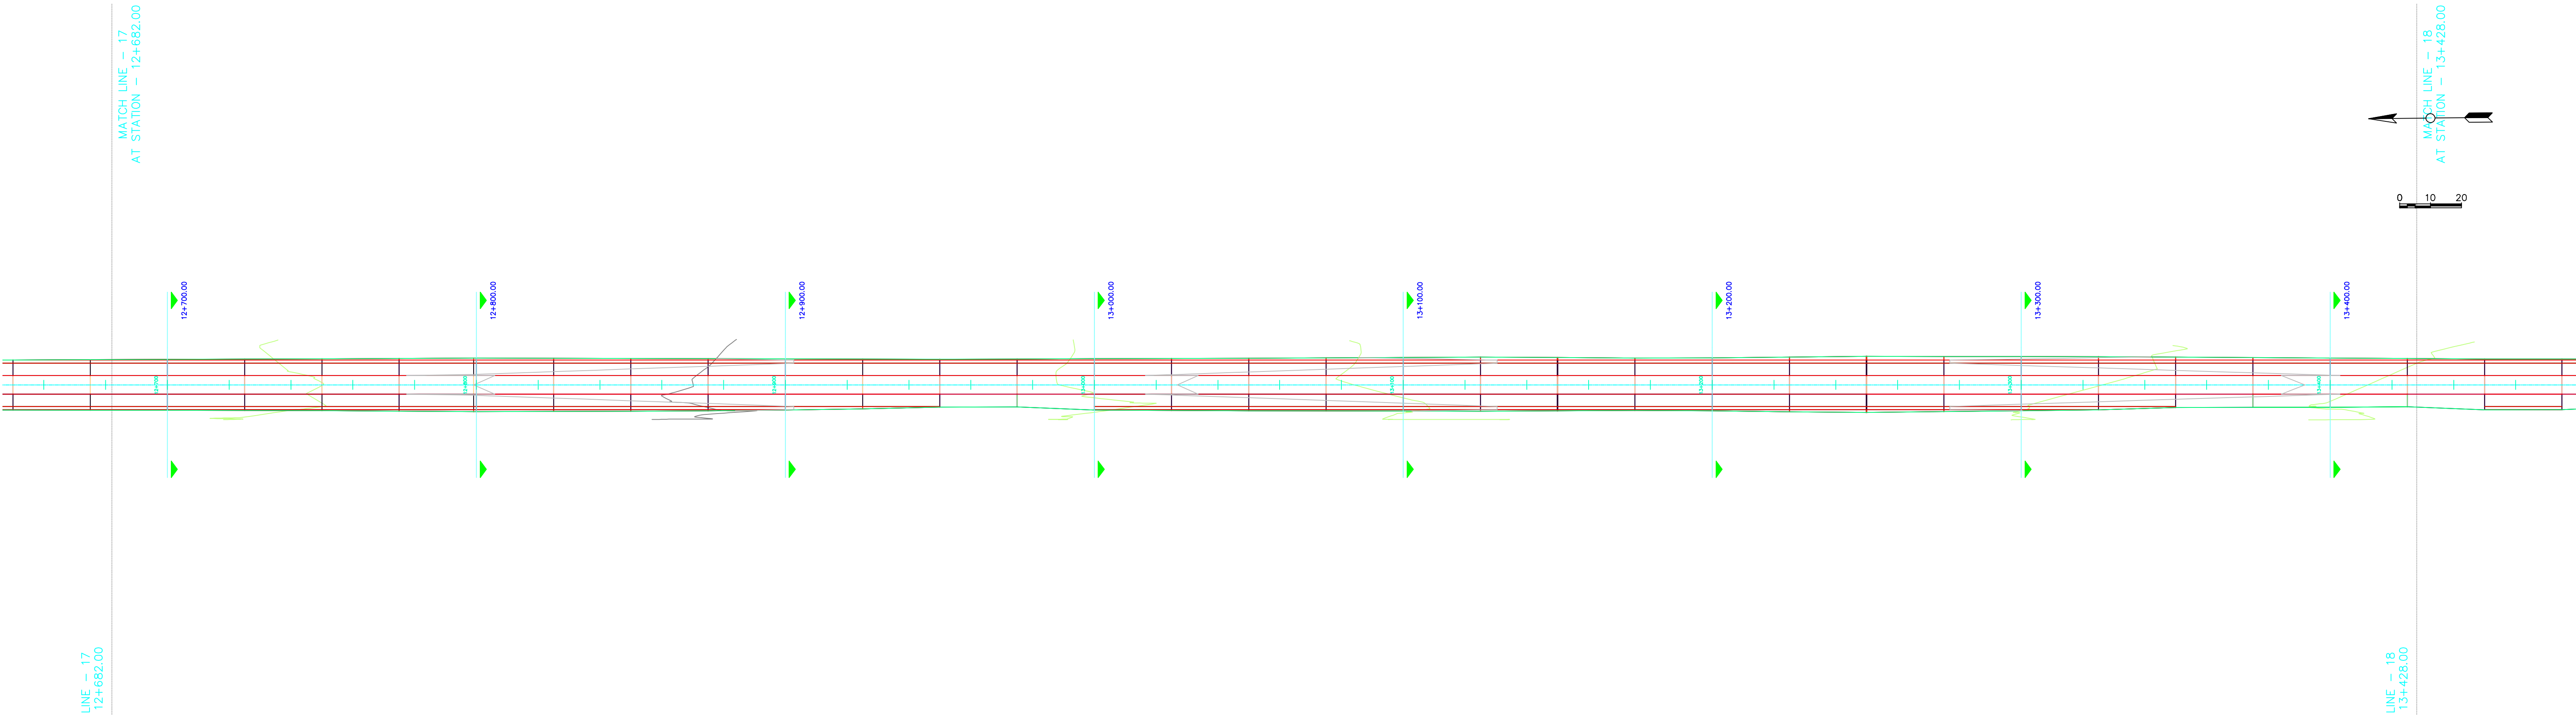

COTA RASANTE
COTA TERRENO
DIFERENCIA
COTA CUNETA
PROGRESIVA
Geom. Horizontal
Peralte

PROGRESIVA 12+682 A 13+428

SIGNIFICADO DE LOS NUMEROS	General Notes											   			DIRECCION PROVINCIAL DE VALIDAD – IICA – PROSAP		plano CV PA 0018	
	1	2	3	4	5	6												OBRA: Obra básica y enripiado – Calle Valli TRAMO: RP N° 34 (Calle Talavera) – RN N° 7 SECCIÓN: Calle Talavera–Progr 44300 DEPARTAMENTOS DE SANTA ROSA Y LAVALLE
	7	8	9	10	11	12	topografía	Ing. Canales – Ing. Gomsensor	ARCHIVO		DPV Mendoza	IICA	PROSAP					
							preparó	Ing. Carlos Merlo Roca	REVISIÓN	o								
							proyectó	Ing. Carlos Merlo Roca	Fecha validez	01/06/2009								
13	14	15	16	17	18	dibujó	Ing. Carlos Merlo Roca	Apto para	LICITACIÓN									PLANIALTIMETRIA
								Escala:	plan 1:1000 alt 1:1000 H :100 V	Ing. Enrique Soler								